


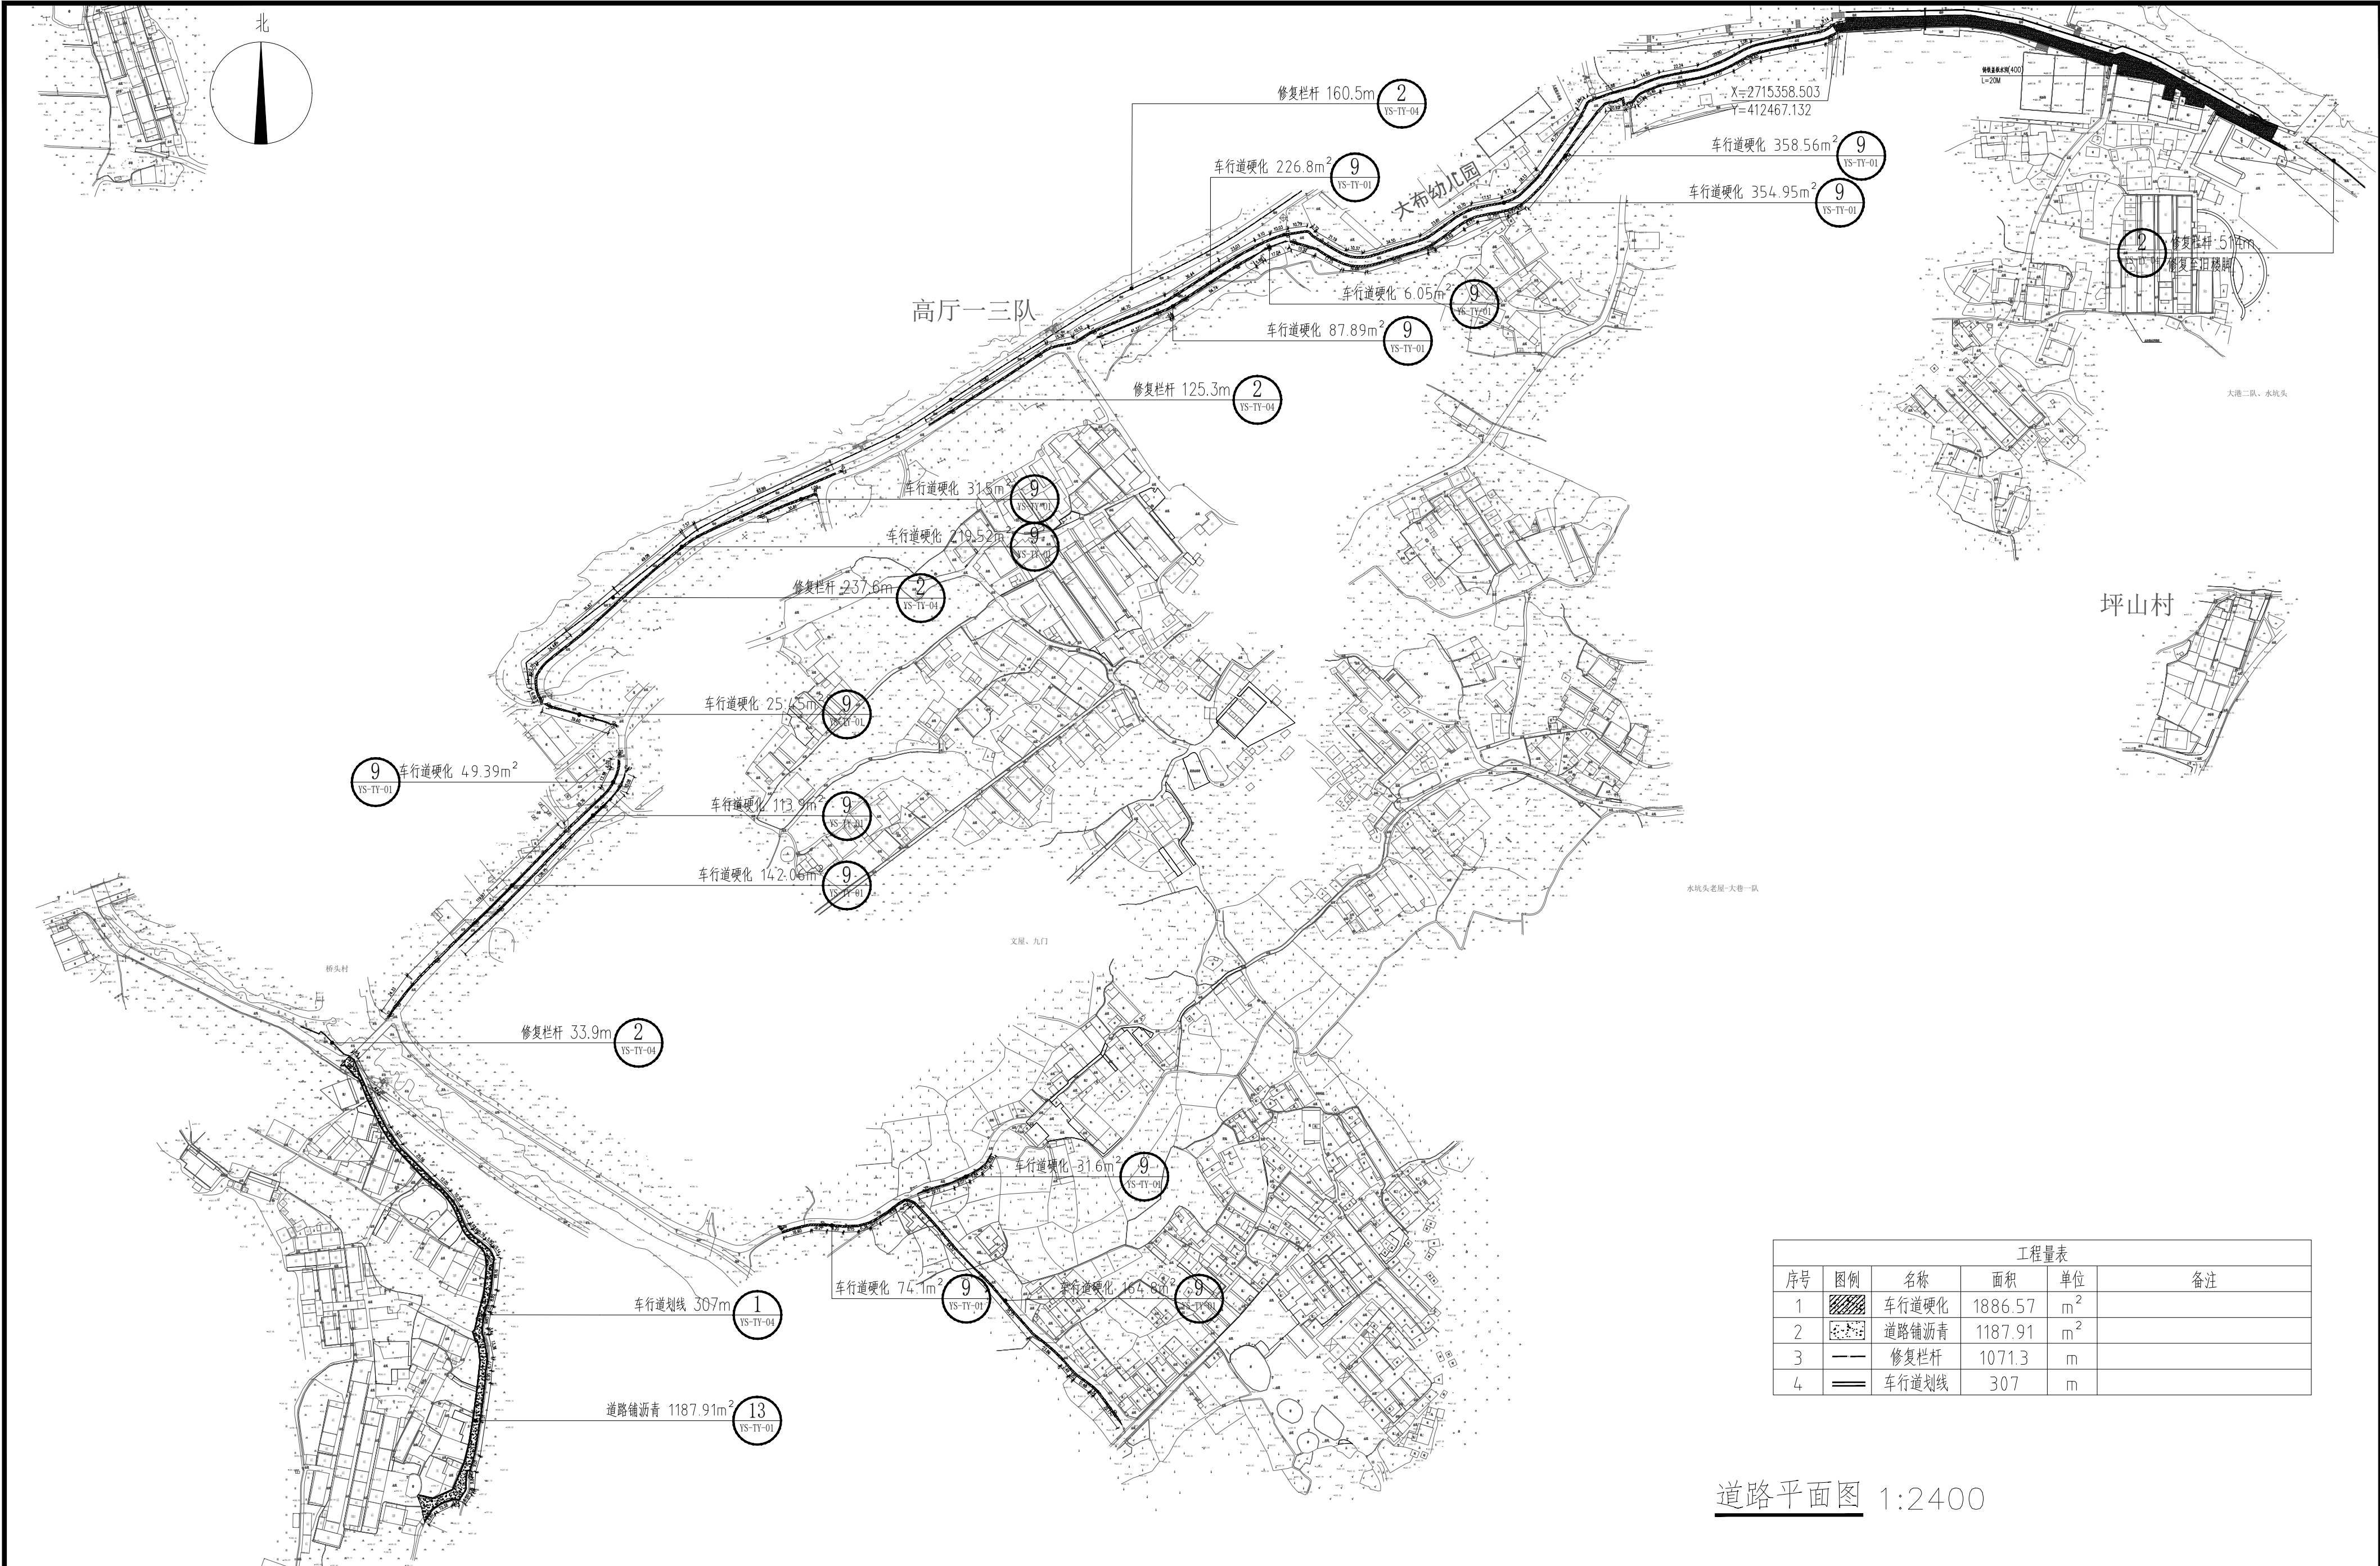

工程量表					
序号	图例	名称	面积	单位	备注
1		车行道硬化	1886.57	m ²	
2		道路铺沥青	1187.91	m ²	
3		修复栏杆	1071.3	m	
4		车行道划线	307	m	

道路平面图 1:2400

JING QING	泾清项目管理有限公司 jīng qīng xiàng mù guǎn lǐ yǒu xiàn gōng sī 工程设计专业资质市政行业-乙级 工程证书编号:A261138302	注册（执业）章	出图章	审图章	建设单位	乳源瑶族自治县大布镇人民政府	图纸名称	项目负责人	张建波		审 核	刘文欣		修改版次	A	比 例	1:2400
					项目名称	大布镇英明村乡村建设项目工程		专业负责人	张建波		校 对	张晓川		设计阶段	初步设计	日 期	2026. 07
					子项名称			审 定	张建波		设 计	张晓川		图 别	市政	图 号	ZT-01-01