


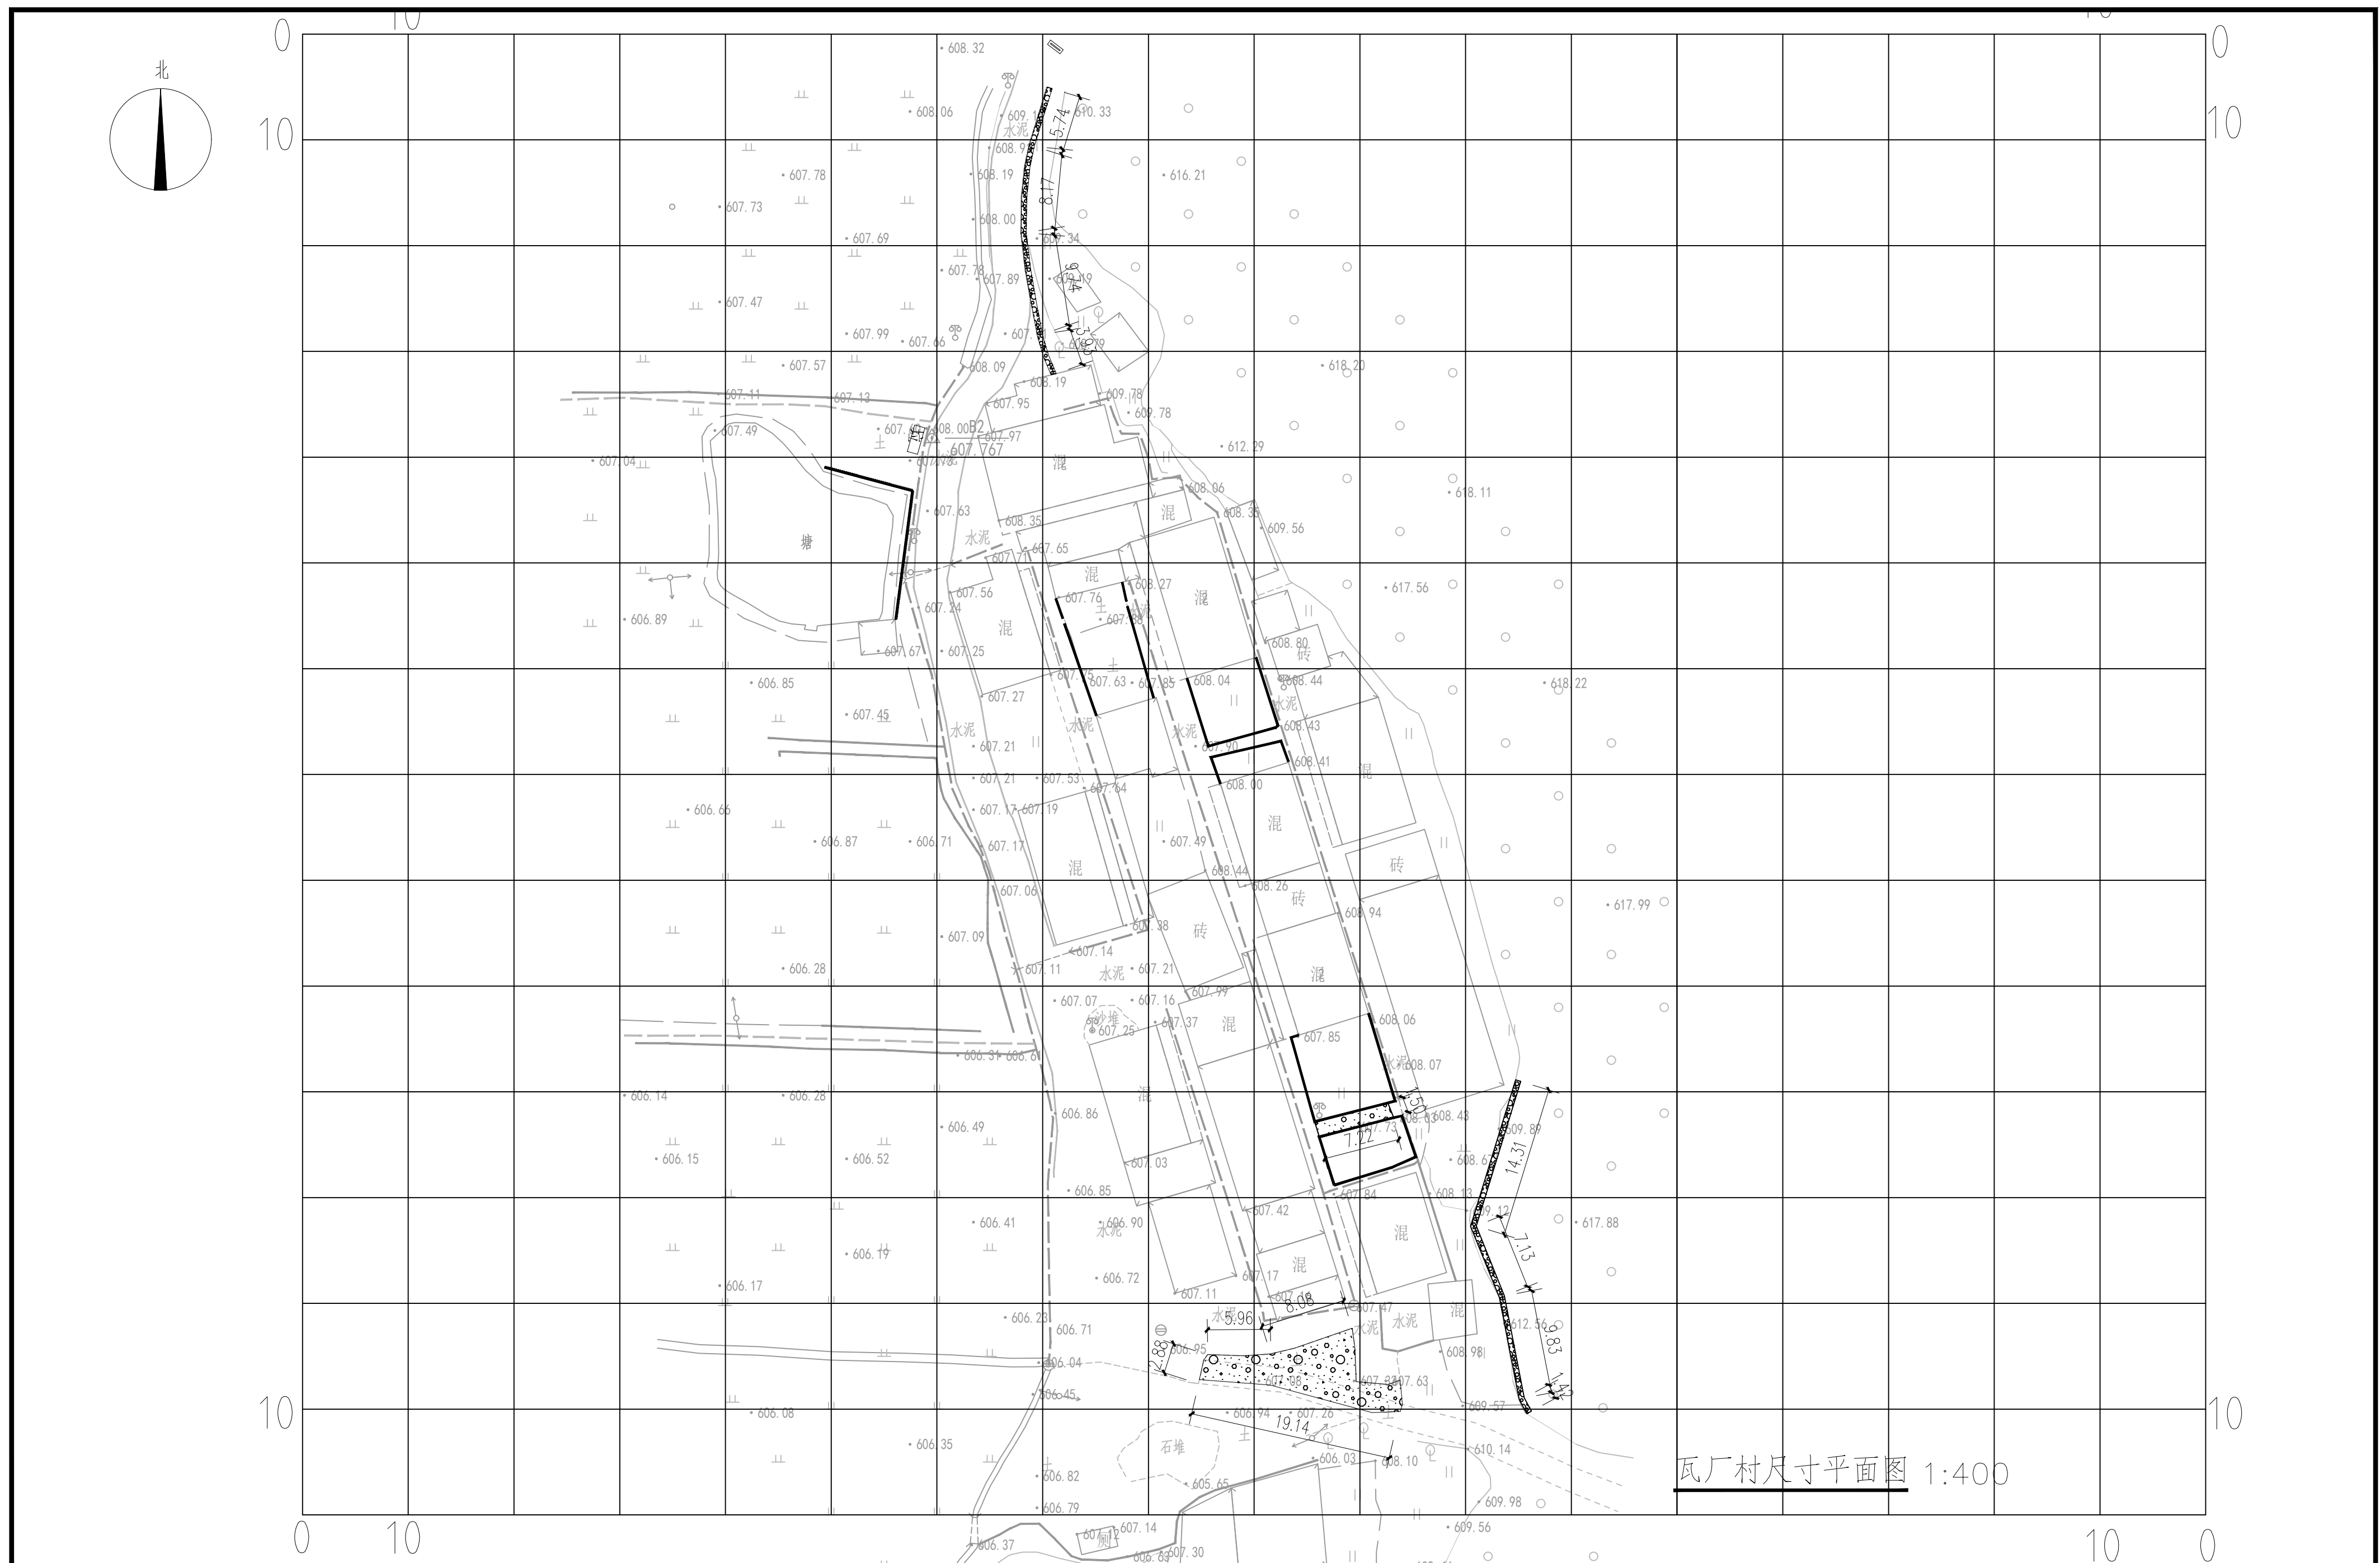

泾清项目管理有限公司
jīng qīng xiàng mù guǎn lǐ yǒu xiàn gōng sī

工程设计专业资质市政行业-乙级
工程证书编号:A261138302

注册(执业)章

出图章

审图章

建设单位

乳源瑶族自治县大布镇人民政府

图纸名称

项目负责人

张建波

张建波

审核

刘欣欣

刘文耿

修改版次

A

比例

1:400

专业负责人

张建波

张建波

校 对

张晓川

张盛川

设计阶段

施工图

審定