


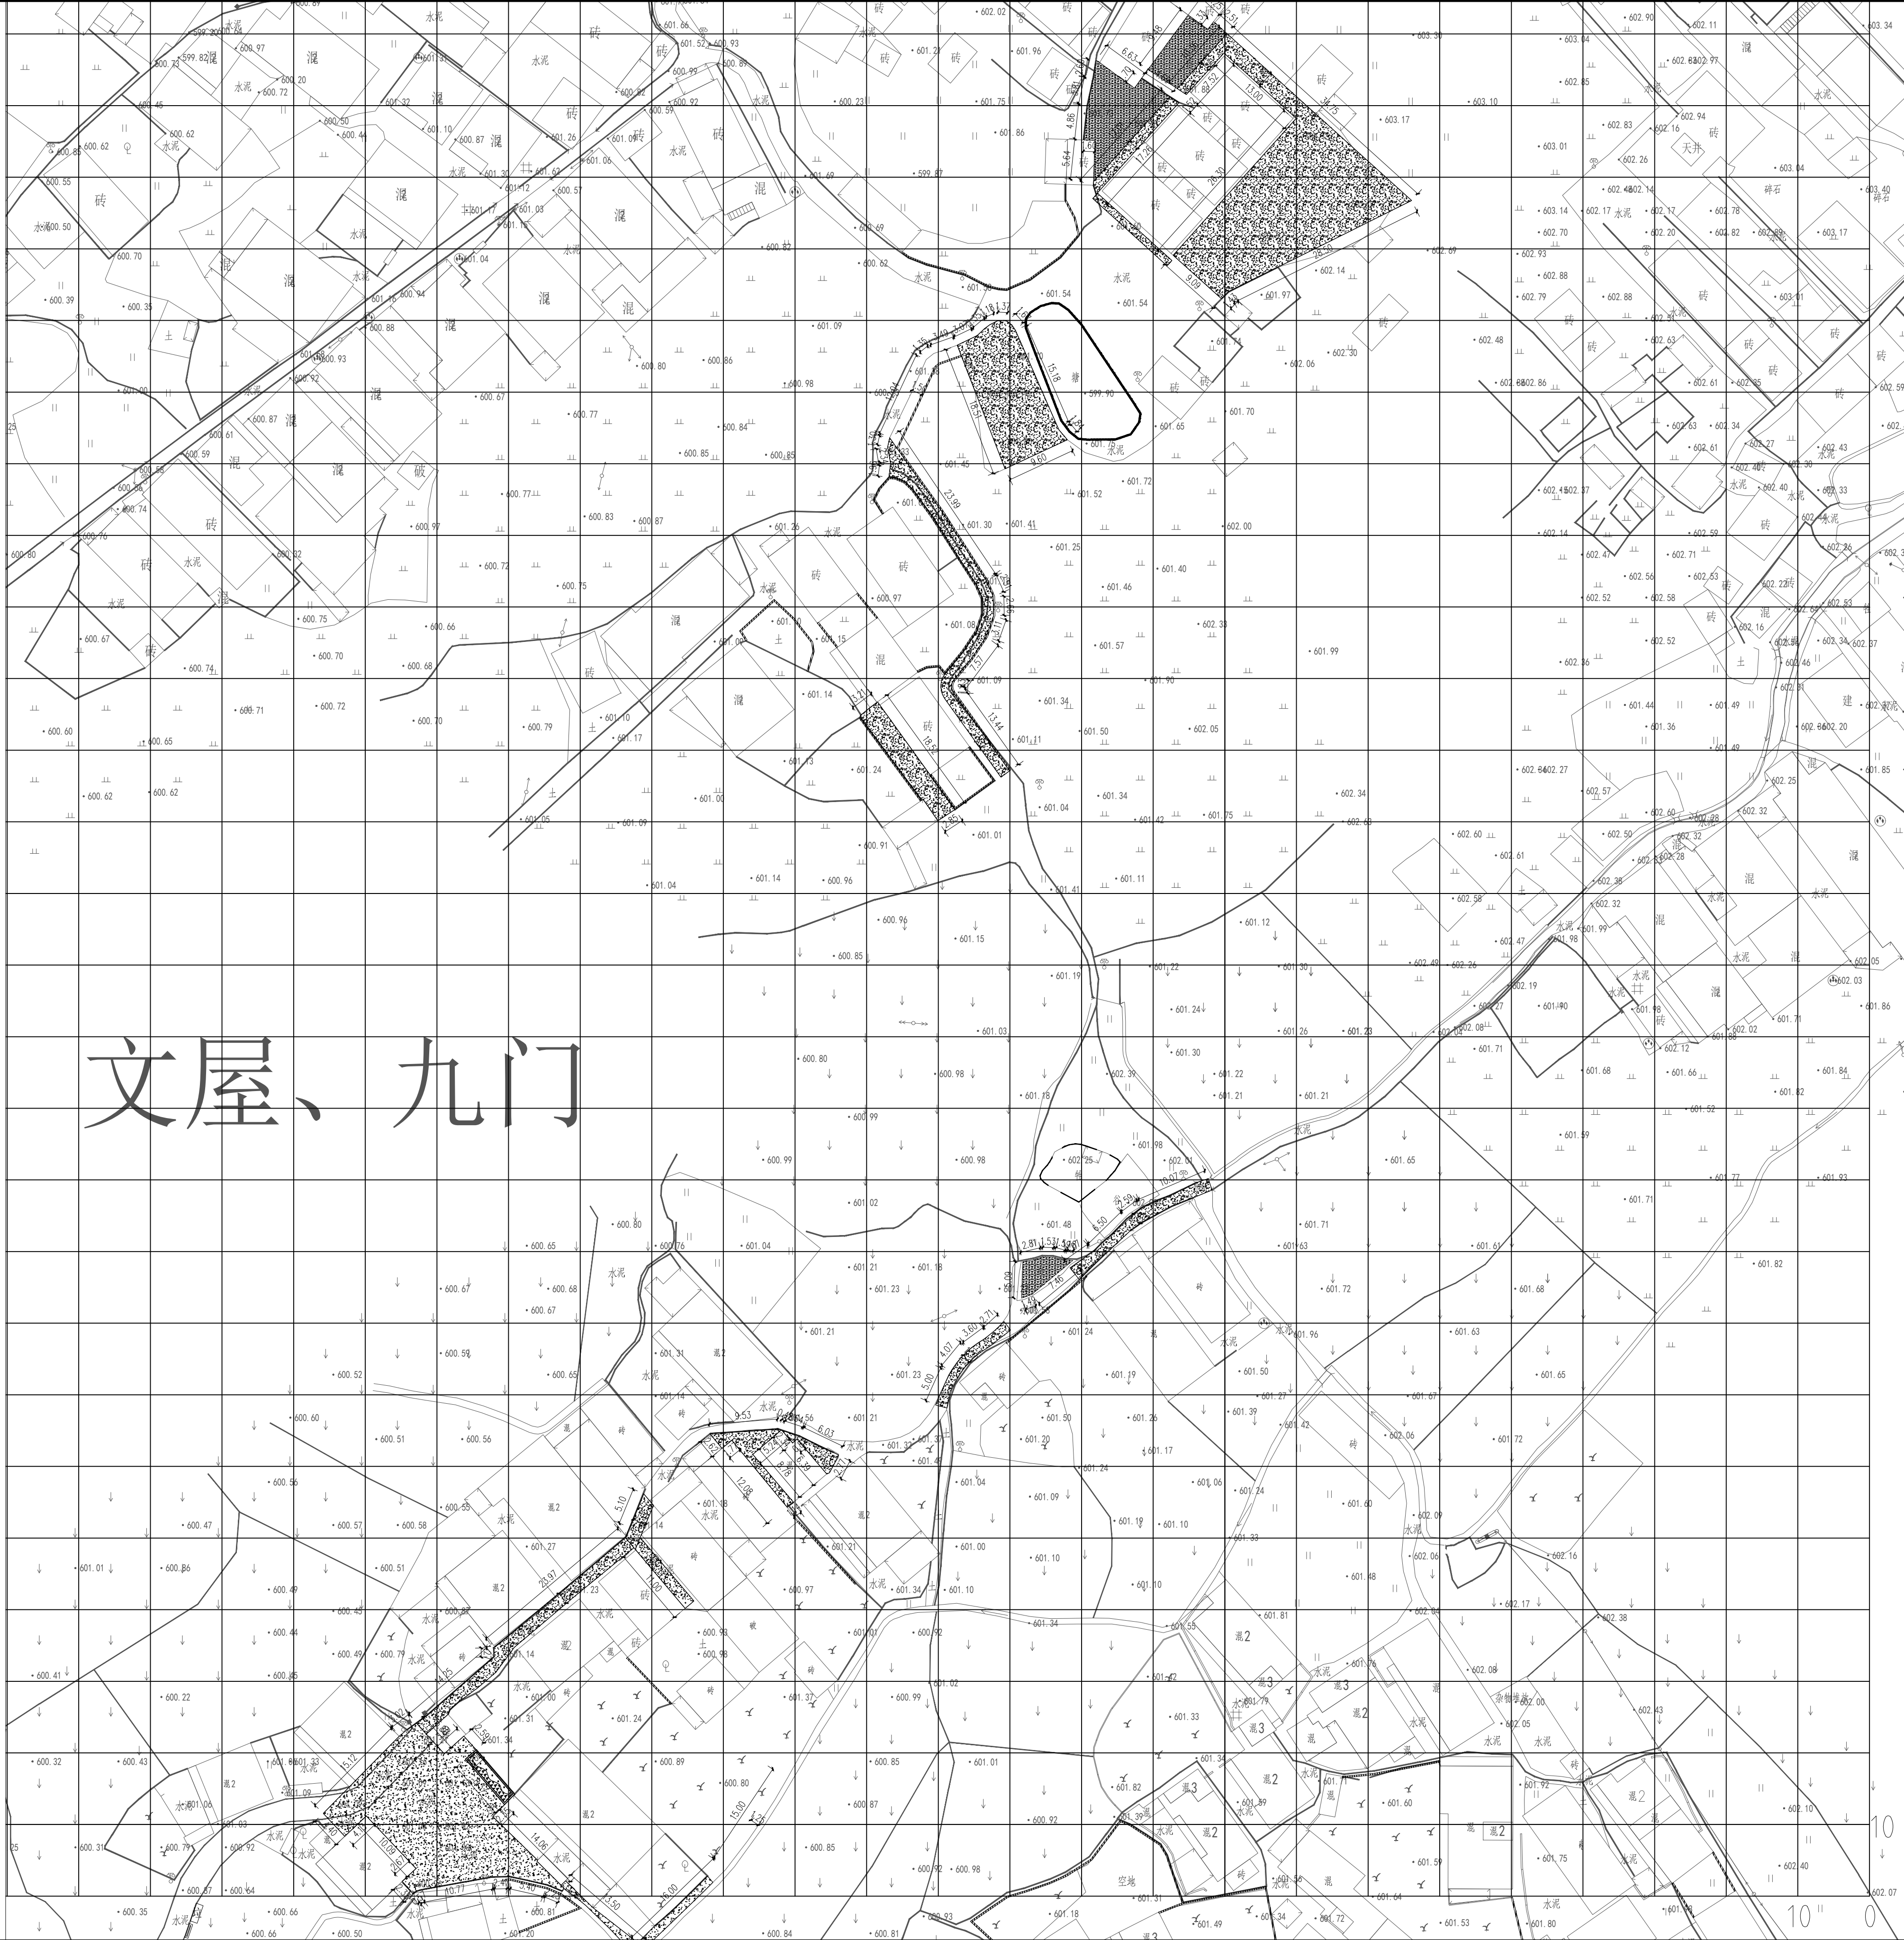

文屋、九门



泾清项目管理有限公司
Jing qing xiang mu guan li you xian gong si
建筑、给水、排水、道路、园林、装饰、照明工程设计-乙级
工程证书编号: A261138302

注册(执业)章

出图章

审图章

建设单位

乳源瑶族自治县大布镇人民政府

图纸名称

项目负责人

张建波

审核

刘文欣

修改版次

A

比例

1:500

项目名称

大布镇英明村乡村建设项目工程

九门村尺寸平面图

专业负责人

张建波

校对

张晓川

设计阶段

施工

日期

2026.07

子项名称

九门村

审 定

张建波

设计

张晓川

图 别

市政

图 号

ZT-11-02

未经加盖公司出图章,本图纸无效