


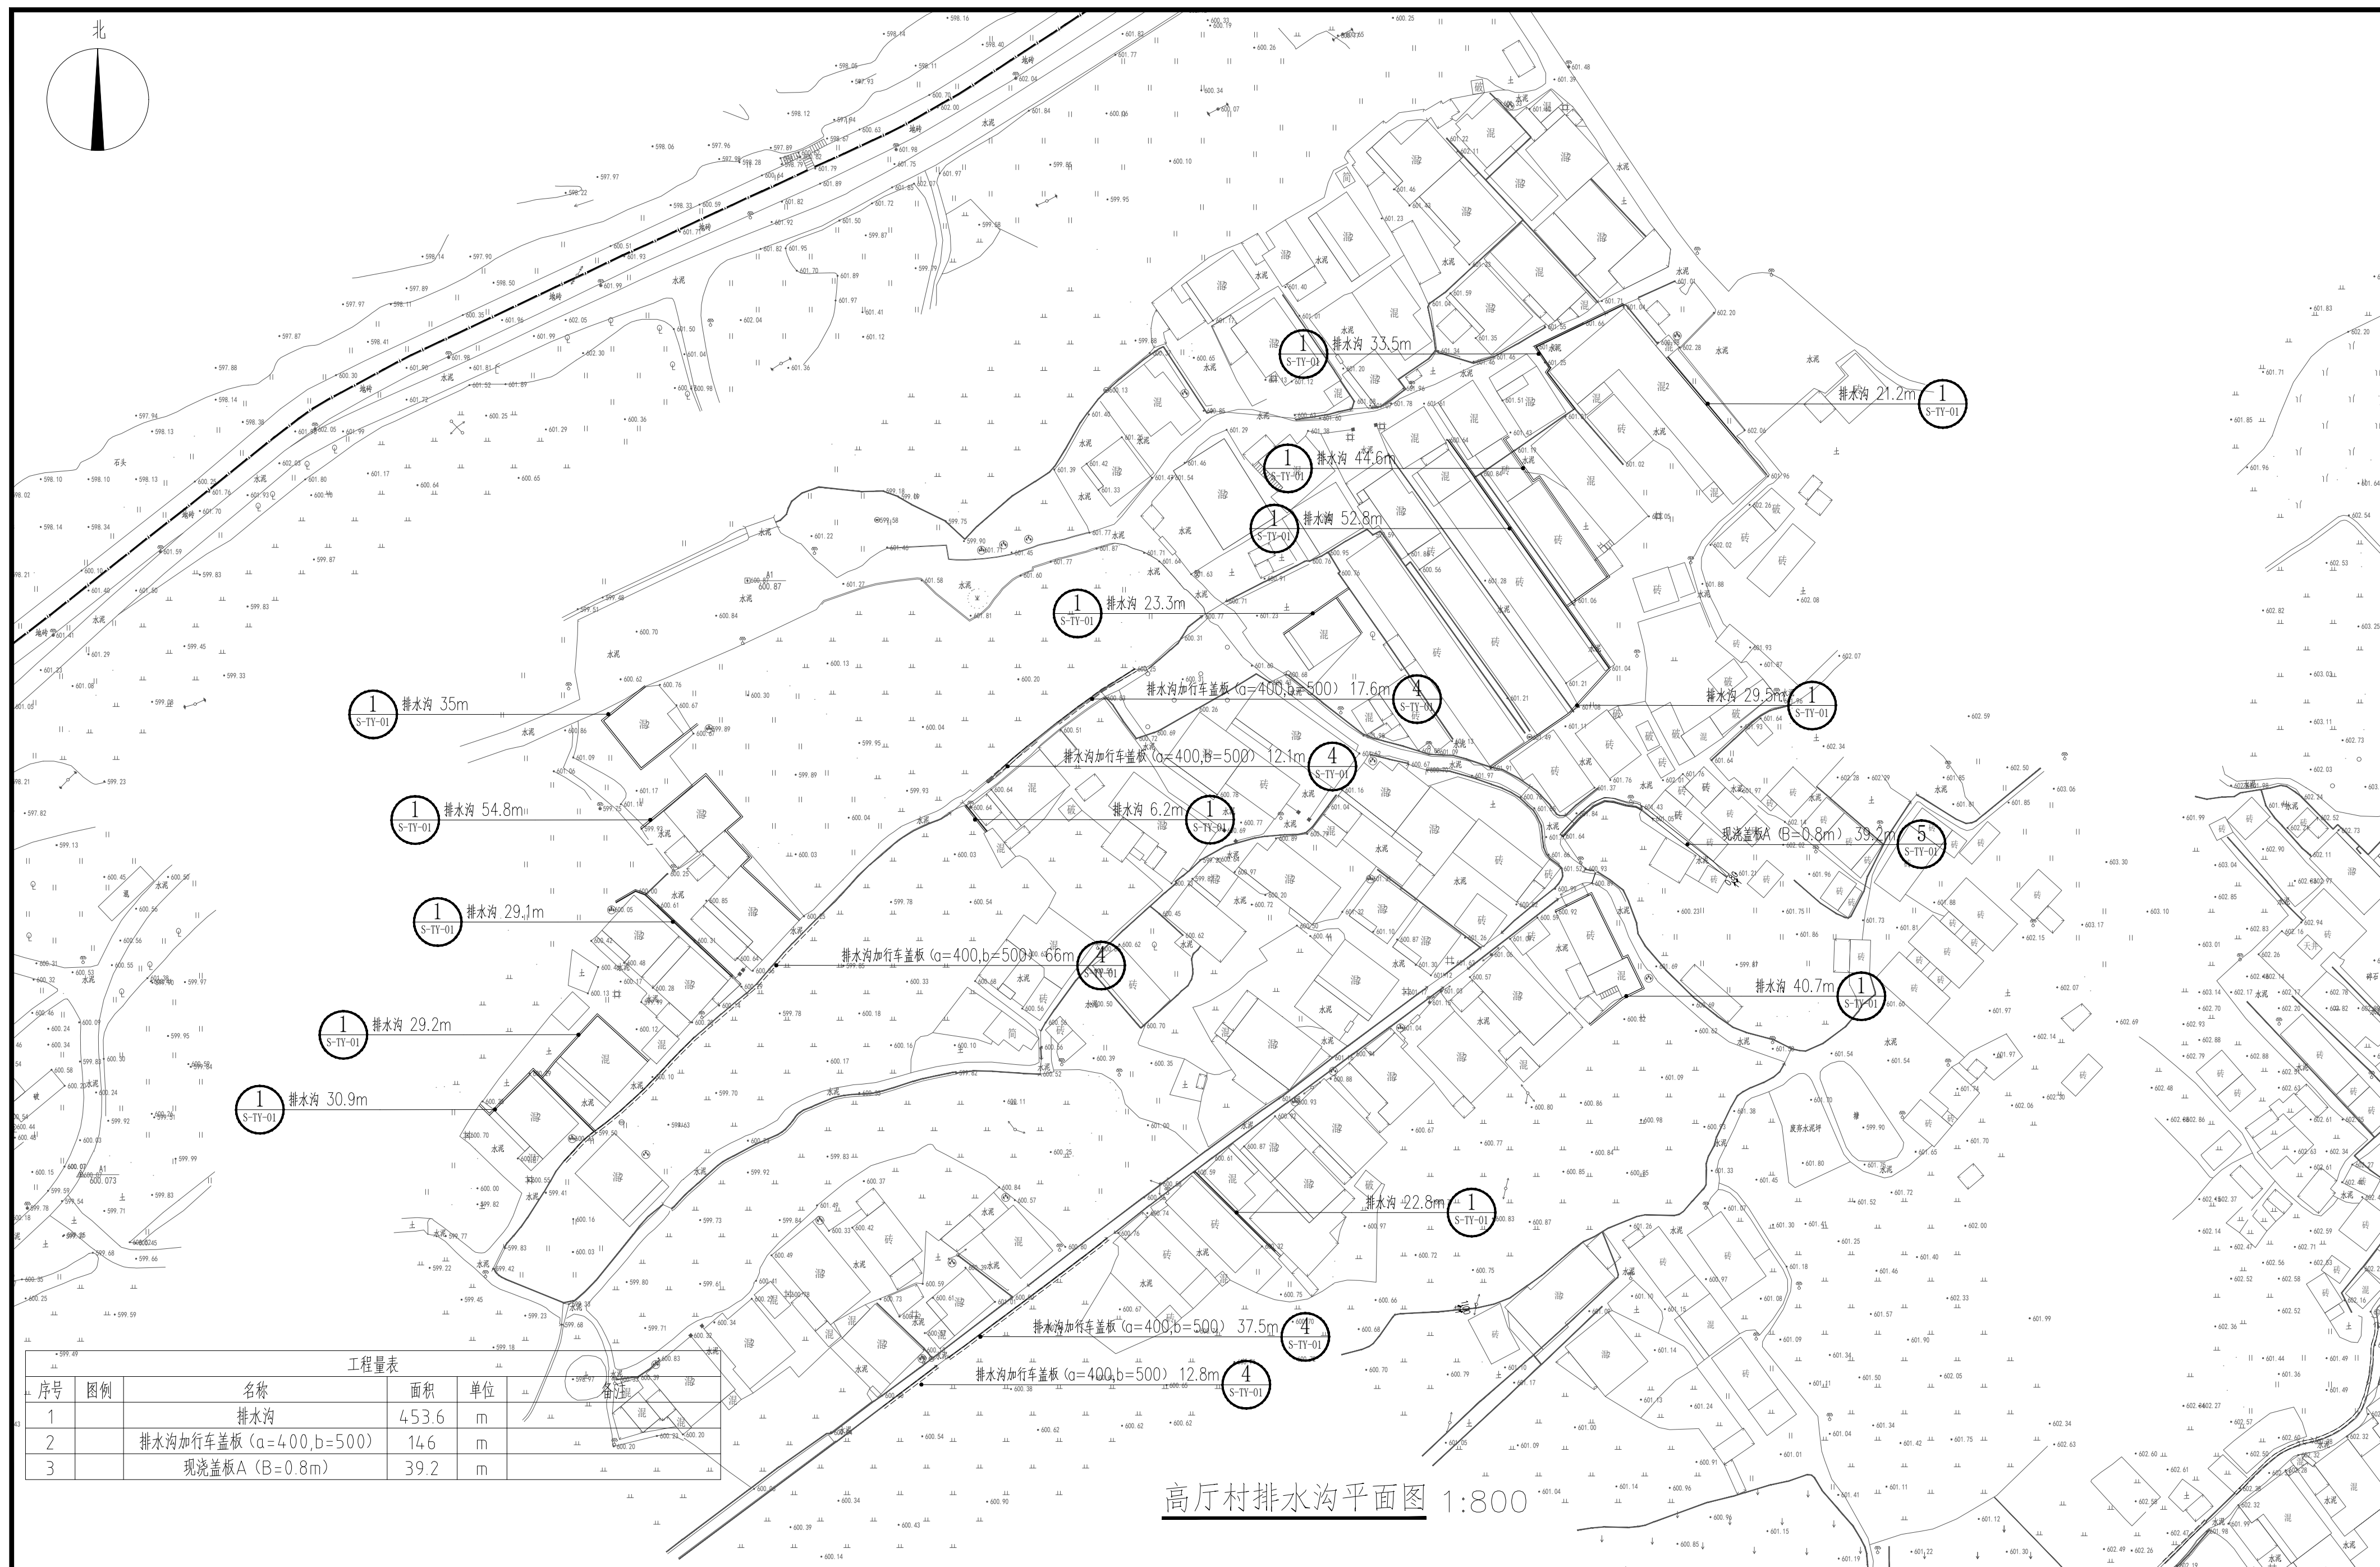

序号		图例		名称		面积	单位
1				排水沟	453.6	m	
2				排水沟加行车盖板 ($a=400, b=500$)	146	m	
3				现浇盖板A ($B=0.8m$)	39.2	m	

 涇清項目管理有限公司 jīng qīng xiàng mù guǎn lǐ yǒu xiàn gōng sī 工程設計專業資質市政行業-乙級 工程證書編號:A261138302	注册（执业）章	出图章	审图章	建设单位	乳源瑶族自治县大布镇人民政府	图纸名称	项目负责人	张建波	张建波	审 核	刘文欣	刘文欣	修改版次	A	比 例	1:800
				项目名称	大布镇英明村乡村建设工程	高厅村排水沟平面图	专业负责人	张建波	张建波	校 对	张晓川	张晓川	设计阶段	施工图	日 期	2026. 07
				子项名称			审 定	张建波	张建波	设 计	张晓川	张晓川	图 别	市政	图 号	S-03-01
								未经加盖公司出图章，本图纸无效								