


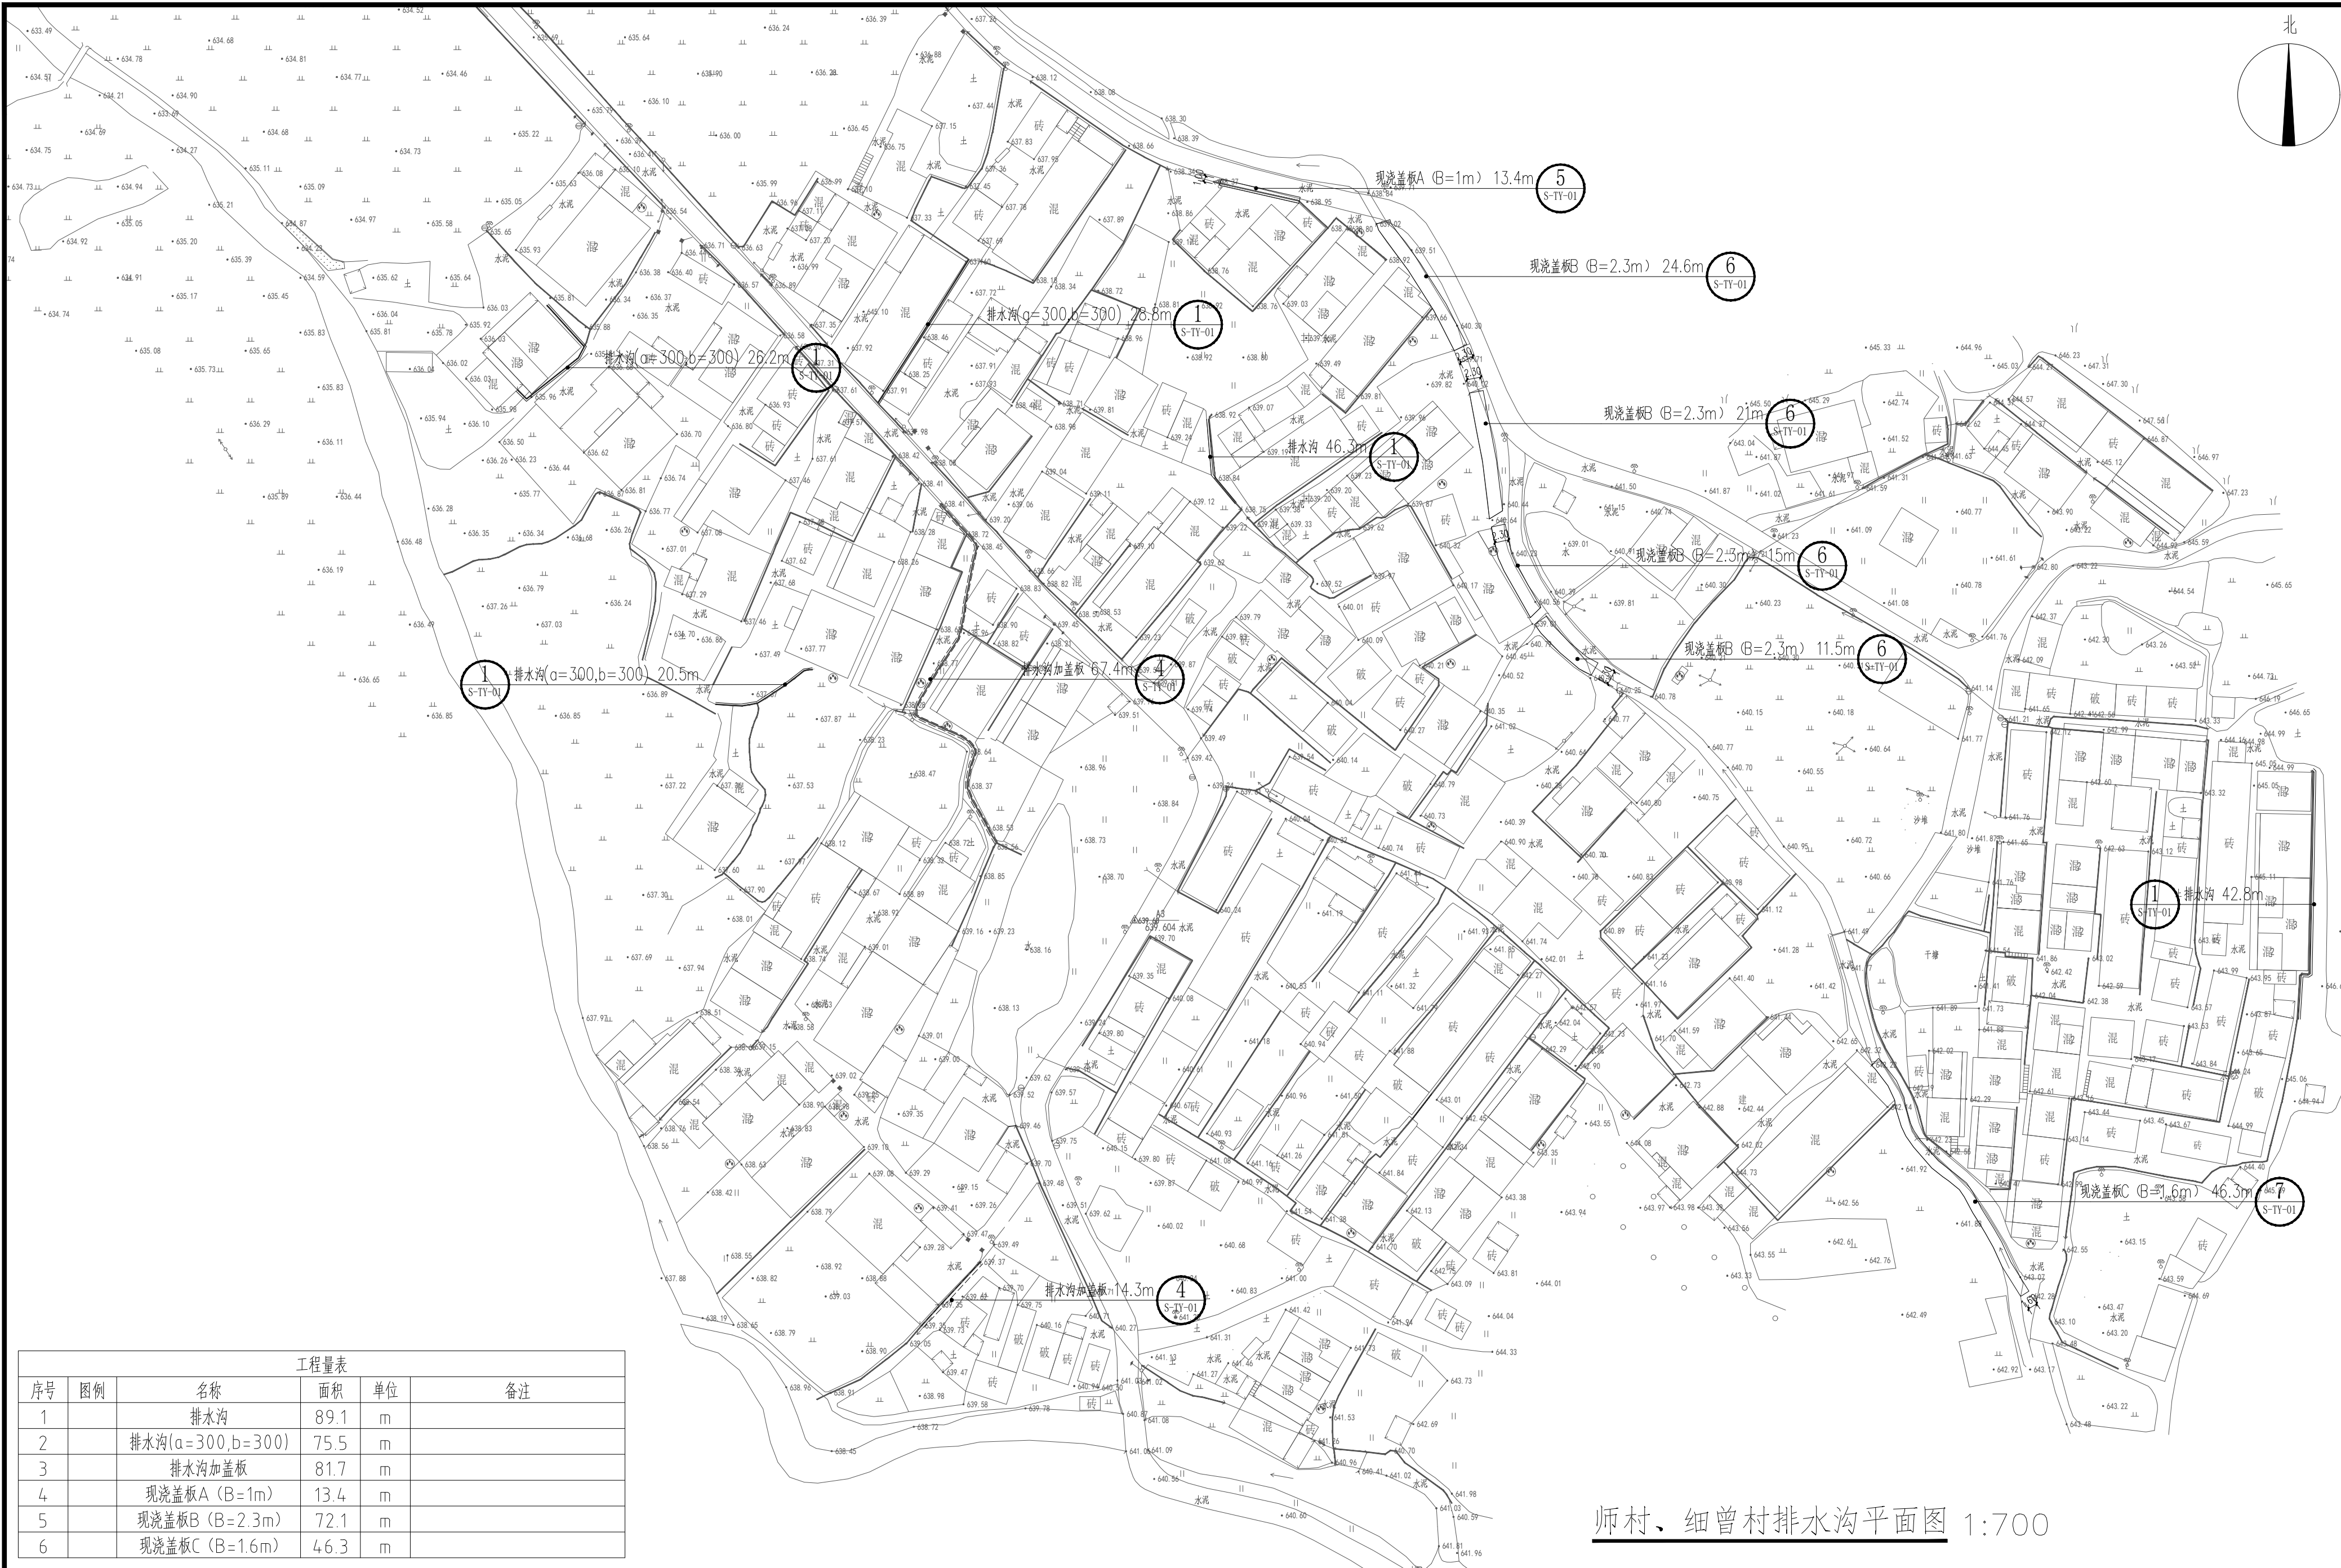

工程量表					
序号	图例	名称	面积	单位	备注
1		排水沟	89.1	m	
2		排水沟(a=300,b=300)	75.5	m	
3		排水沟加盖板	81.7	m	
4		现浇盖板A (B=1m)	13.4	m	
5		现浇盖板B (B=2.3m)	72.1	m	
6		现浇盖板C (B=1.6m)	46.3	m	

师村、细曾村排水沟平面图 1:700

 泾清项目管理有限公司 jīng qīng xiàng mù guǎn lǐ yǒu xiàn gōng sī 工程设计专业资质市政行业-乙级 工程证书编号:A261138302	注册（执业）章	出图章	审图章	建设单位	乳源瑶族自治县大布镇人民政府	图纸名称	项目负责人	张建波		审 核	刘文欣		修改版次	A	比 例	1:700
				项目名称	大布镇英明村乡村建设项目工程	师村、细曾村排水沟 平面图	专业负责人	张建波		校 对	张晓川		设计阶段	施工图	日 期	2026.07
				子项名称			审 定	张建波		设 计	张晓川		图 别	市政	图 号	S-05-01
				未经加盖公司出图章，本图纸无效												