


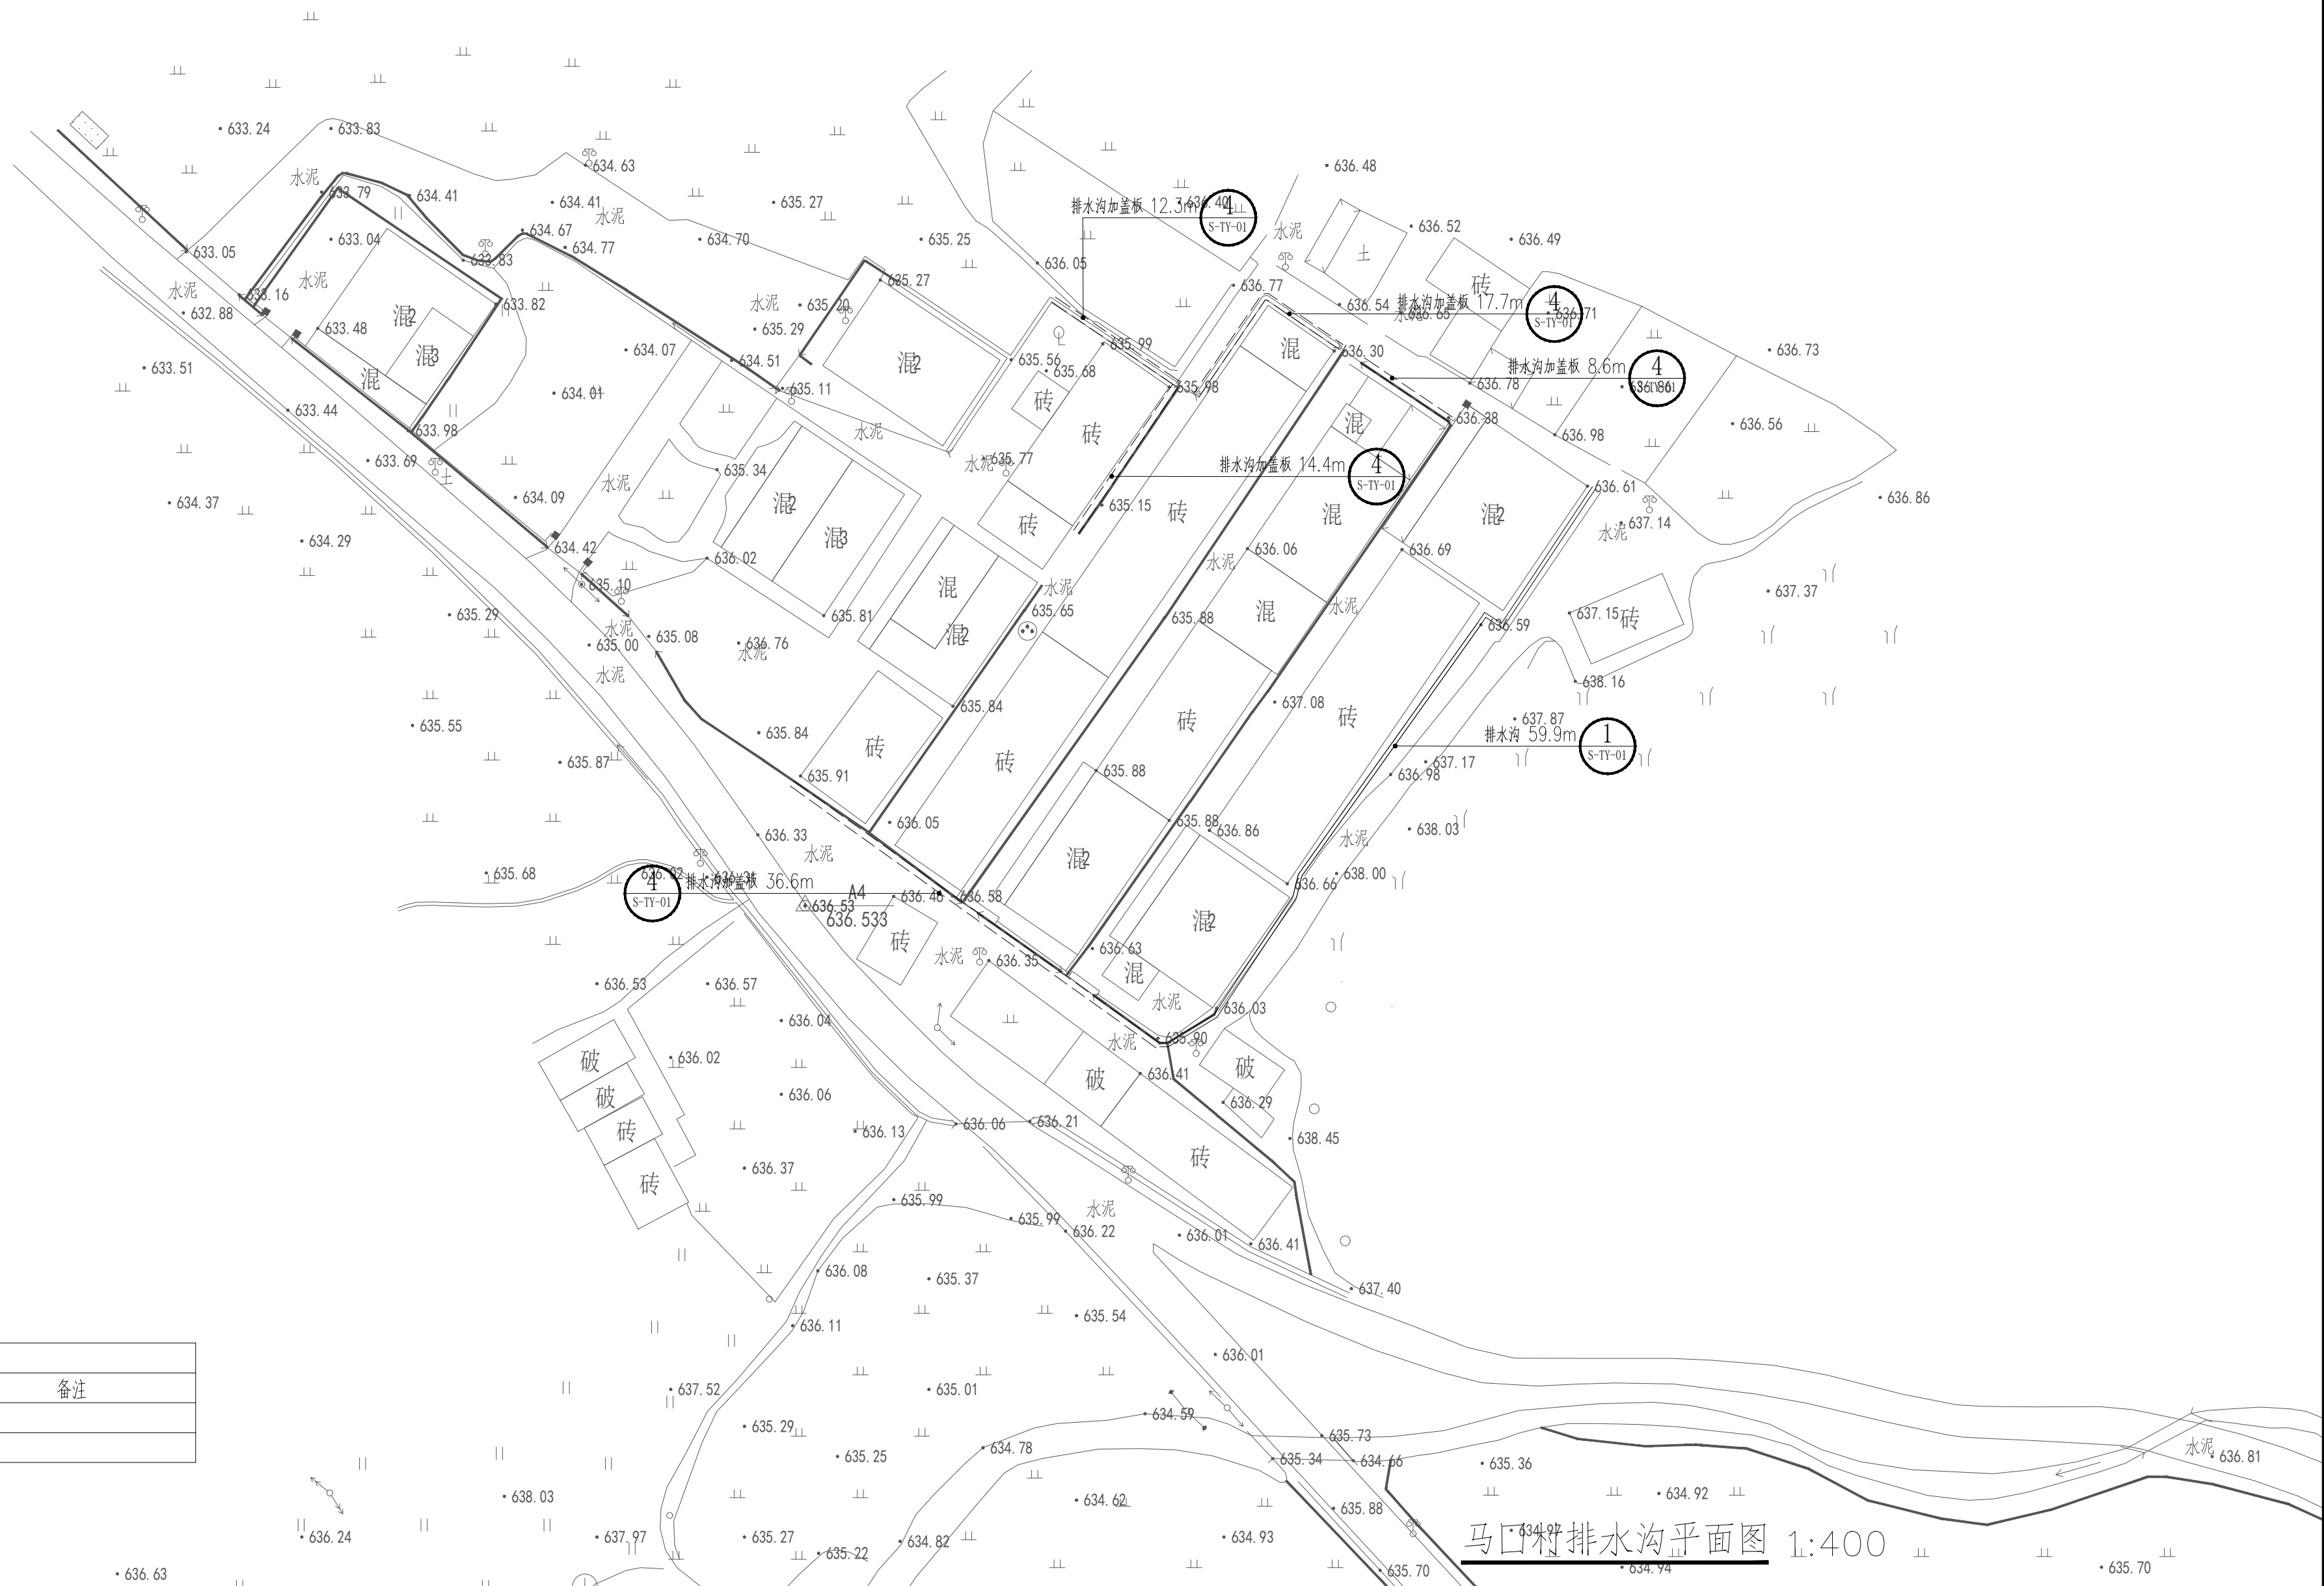

工程量表					
序号	图例	名称	面积	单位	备注
1		排水沟	59.9	m	
2		排水沟加盖板	89.6	m	

马口槽排水沟平面图 1:400



泾清项目管理有限公司
jīng qīng xiàng mù guǎn lǐ yǒu xiàn gōng sī

工程设计专业资质市政行业-乙级
工程证书编号:A261138302

注册(执业)章

出图章

审图章

建设单位

乳源瑶族自治县大布镇人民政府

图纸名称

项目负责人

张建波

张建波

审核

刘文欣

刘文耿

修改版沙

A

比

1:400

项目名称

大布镇英明村乡村建设项目工程

村排水沟平面图

专业负责人

张建波

张建波

校 对

张晓川

张楚川

设计阶段

施工图

2026.0

子项名称

審定

张建波

张建波

设计

张晓川

張曉川

图 别

市政

S-06-0