
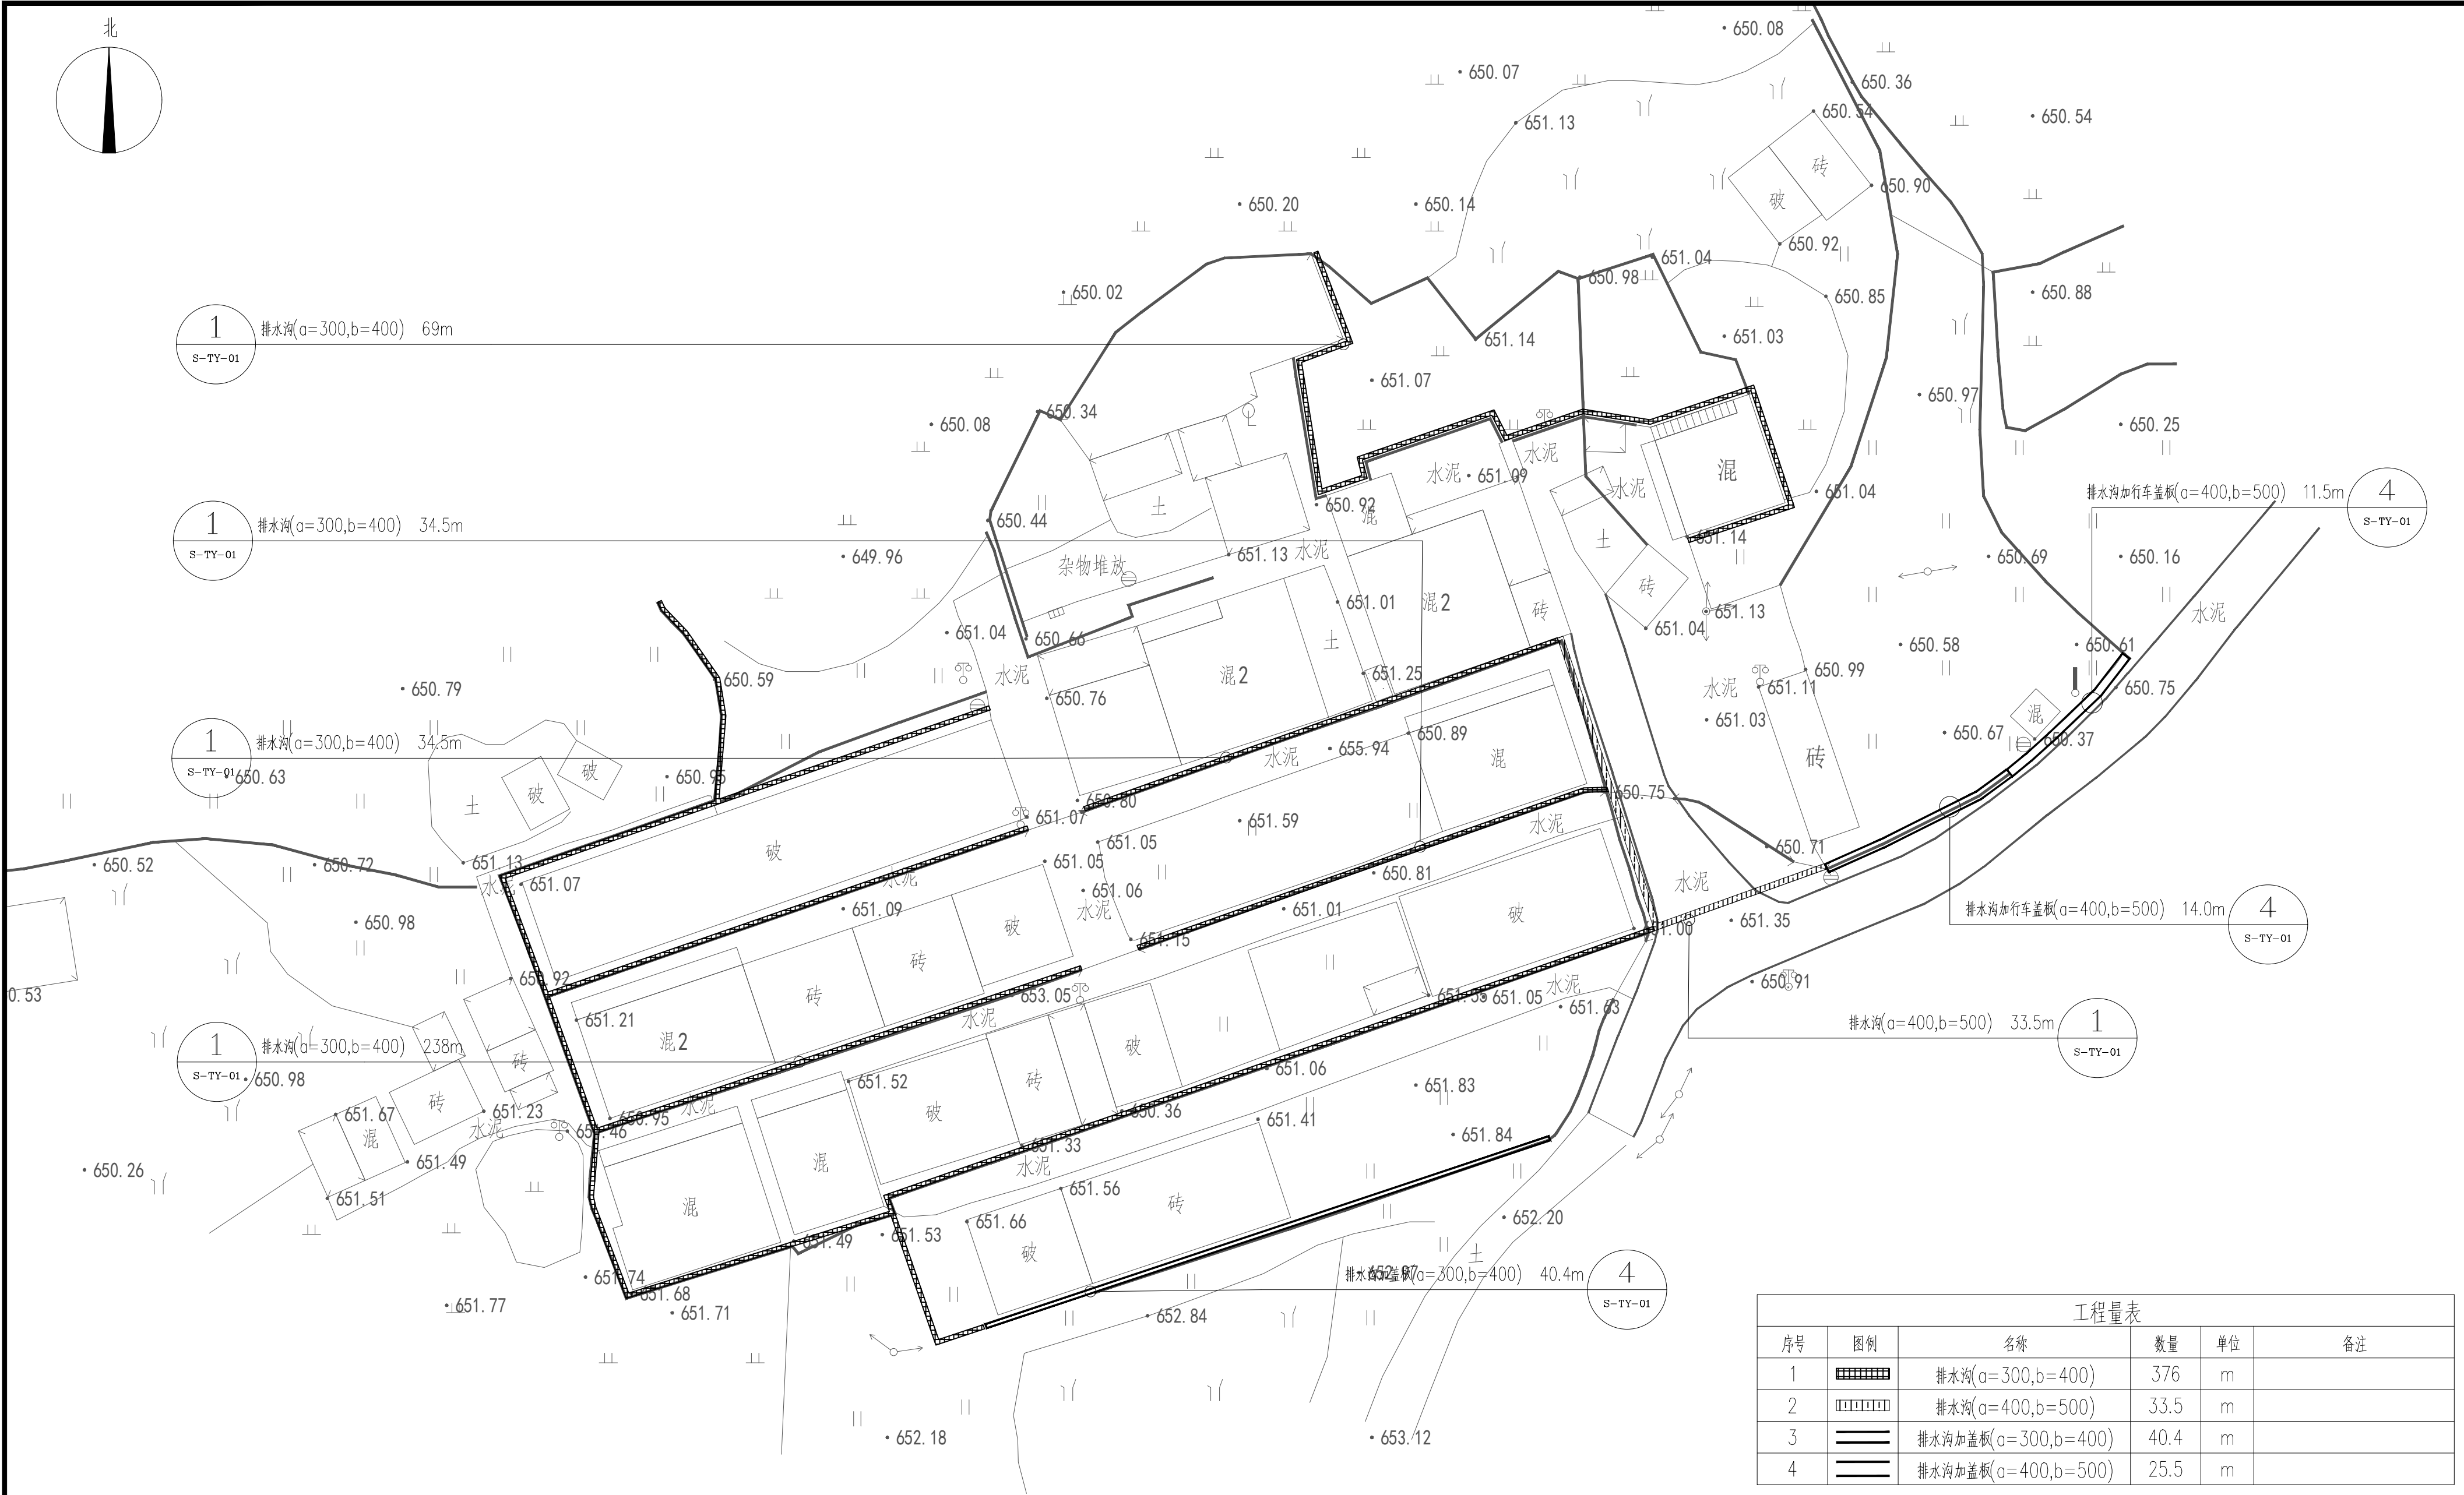
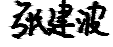
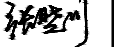


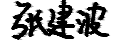

高坎村排水沟平面图 1:300

 JING QING 项目管理有限公司 jīng qīng xiàng mù guǎn lǐ yǒu xiàn gōng sī 工程设计专业资质市政行业-乙级 工程证书编号:A261138302	注册（执业）章	出图章	审图章	建设单位	乳源瑶族自治县大布镇人民政府	图纸名称	项目负责人	张建波		审 核	刘文欣		修改版次	A	比 例	1:300
				项目名称	大布镇英明村乡村建设项目工程		专业负责人	张建波		校 对	张晓川		设计阶段	施工图	日 期	2026. 07
				子项名称			审 定	张建波		设 计	张晓川		图 别	市政	图 号	S-07-01