


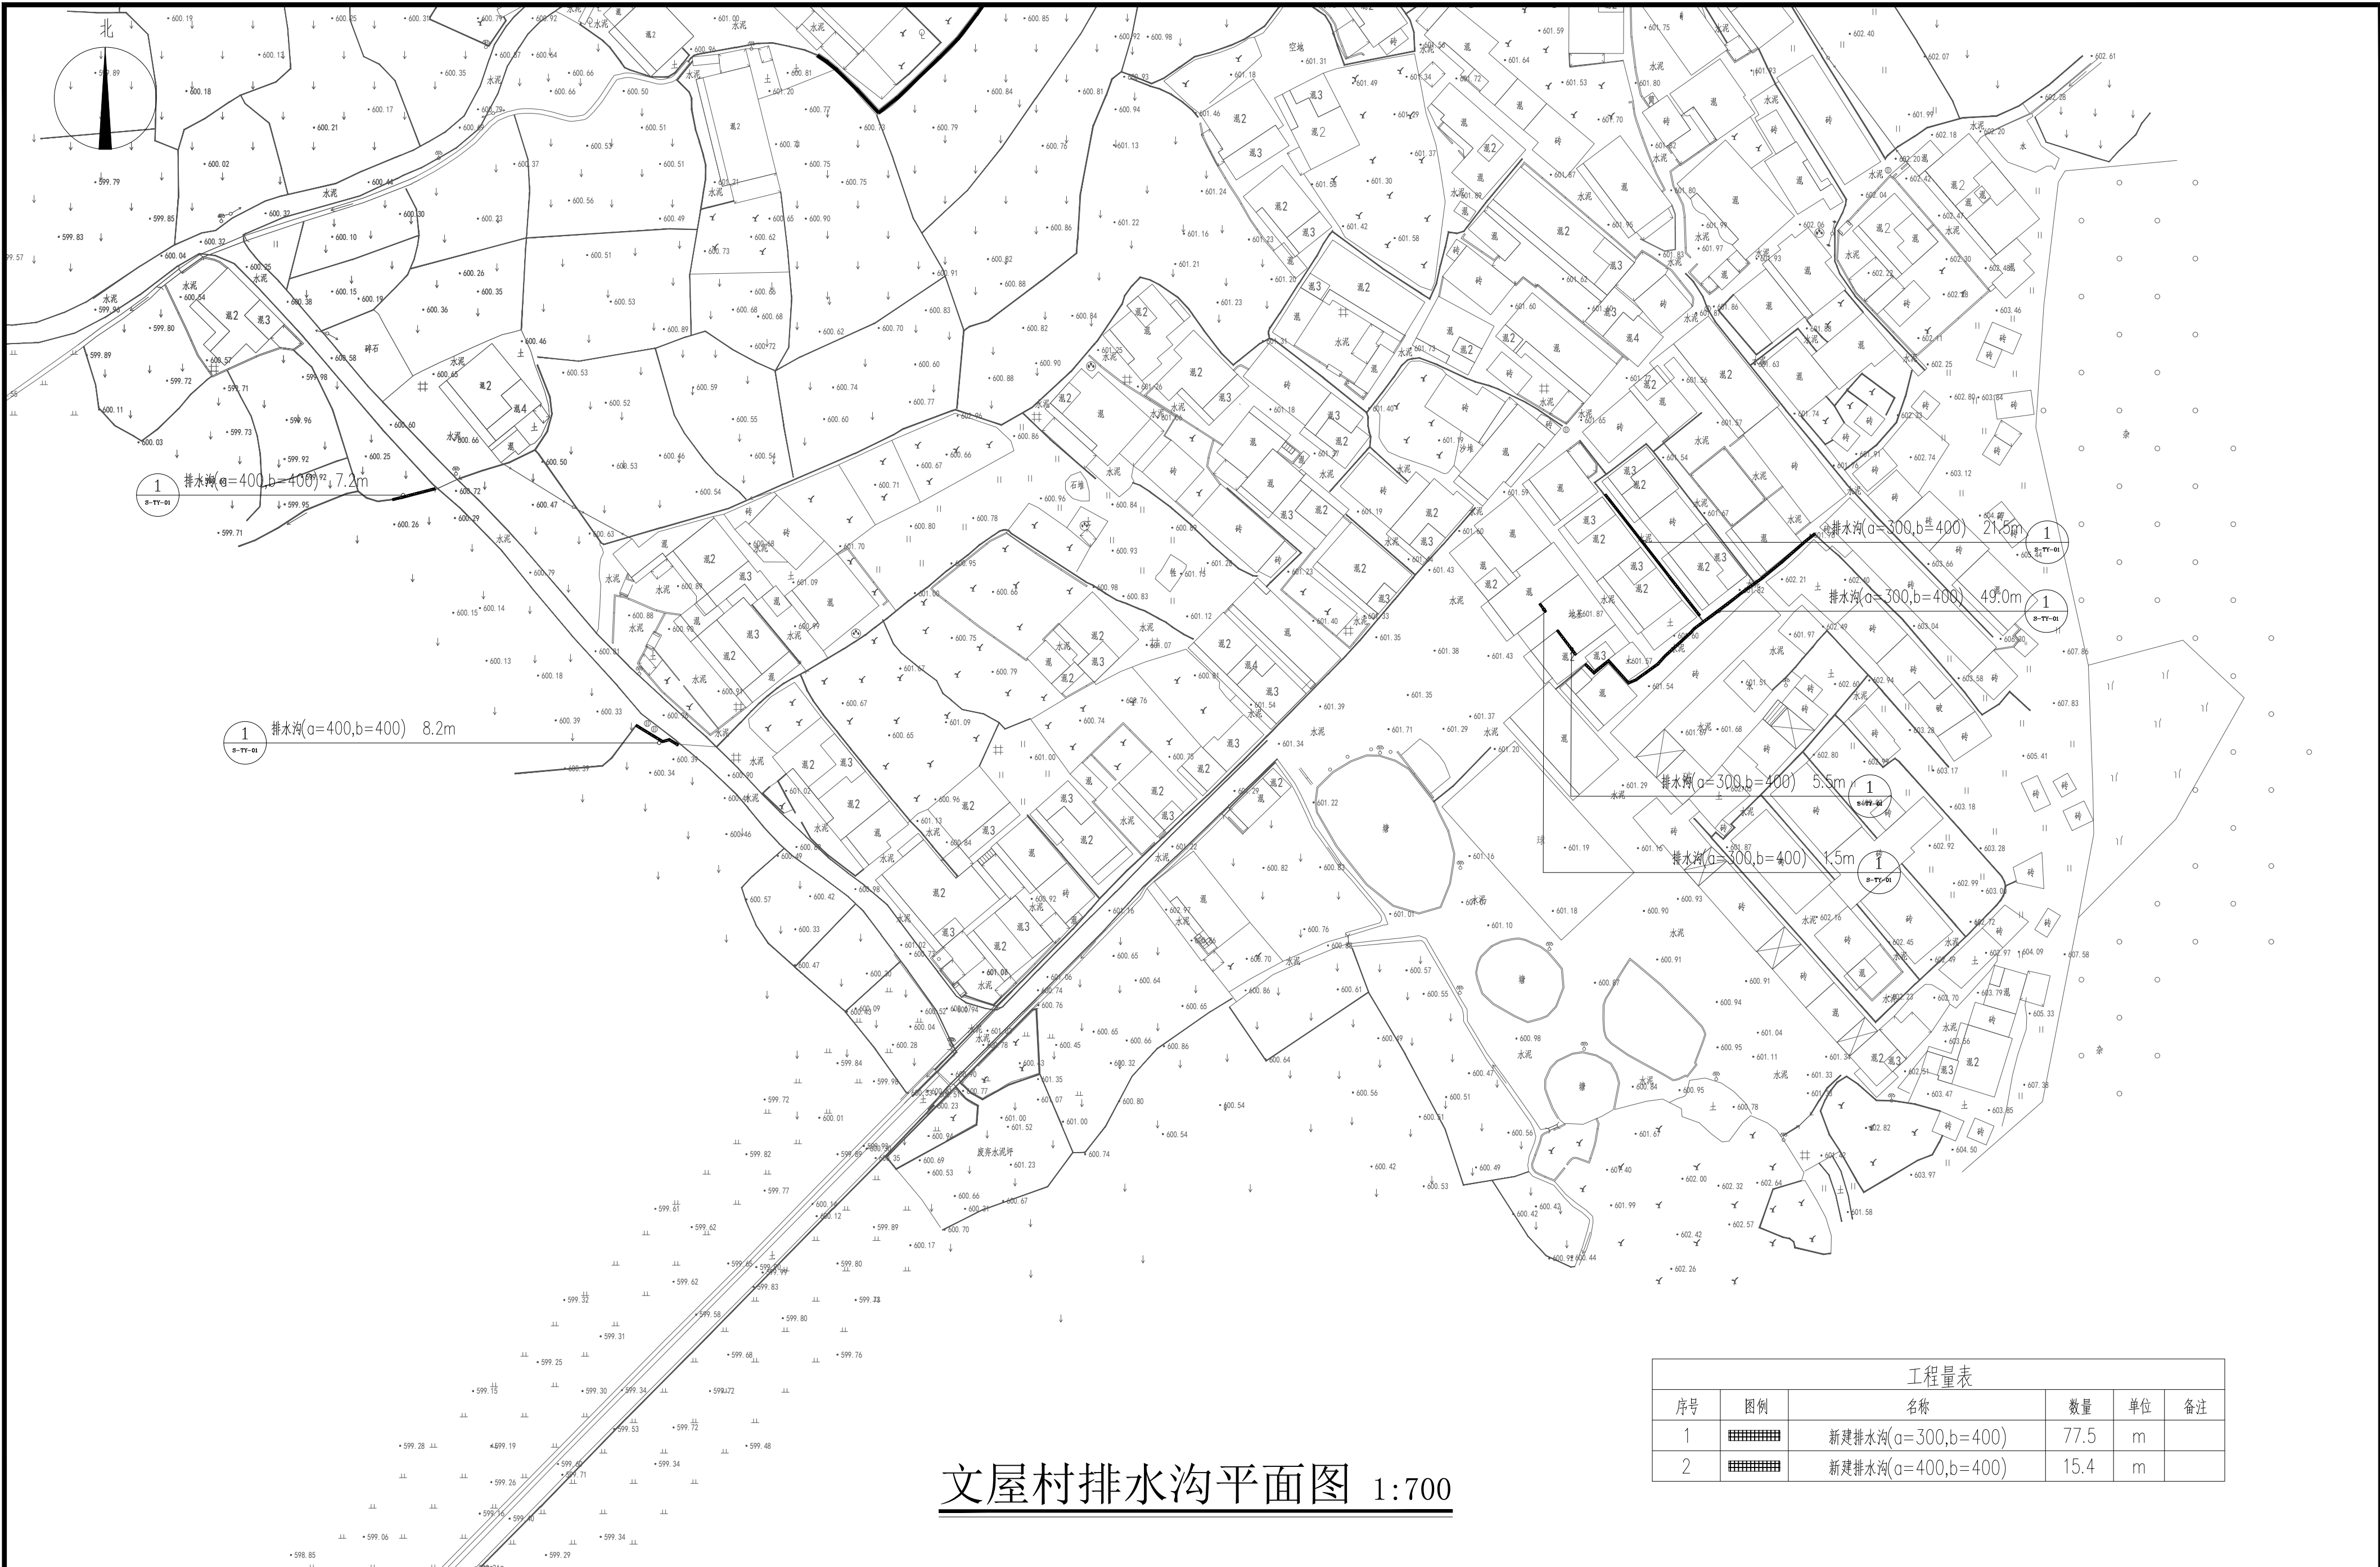

工程量表					
序号	图例	名称	数量	单位	备注
1		新建排水沟(a=300,b=400)	77.5	m	
2		新建排水沟(a=400,b=400)	15.4	m	

文屋村排水沟平面图 1:700



泾清项目管理有限公司
jīng qīng xiàng mù guǎn lǐ yǒu xiàn gōng sī
工程设计专业资质市政行业-乙级
工程证书编号:A261138302

注册(执业)章

出图章

审图章

建设单位

乳源瑶族自治县大布镇人民政府

图纸名称

项目负责人

张建波

张**建波**

审 核

刘文欣

刘**文欣**

修改版次

A

比 例

1:700

项目名称

大布镇英明村乡村建设项目工程

文屋村排水沟平面图

专业负责人

张建波

张**建波**

校 对

张晓川

张**晓川**

设计阶段

施工图

日 期

2026. 07

子项名称

审 定

张建波

张**建波**

设 计

张晓川

张**晓川**

图 别

市政

图 号

S-09-01