
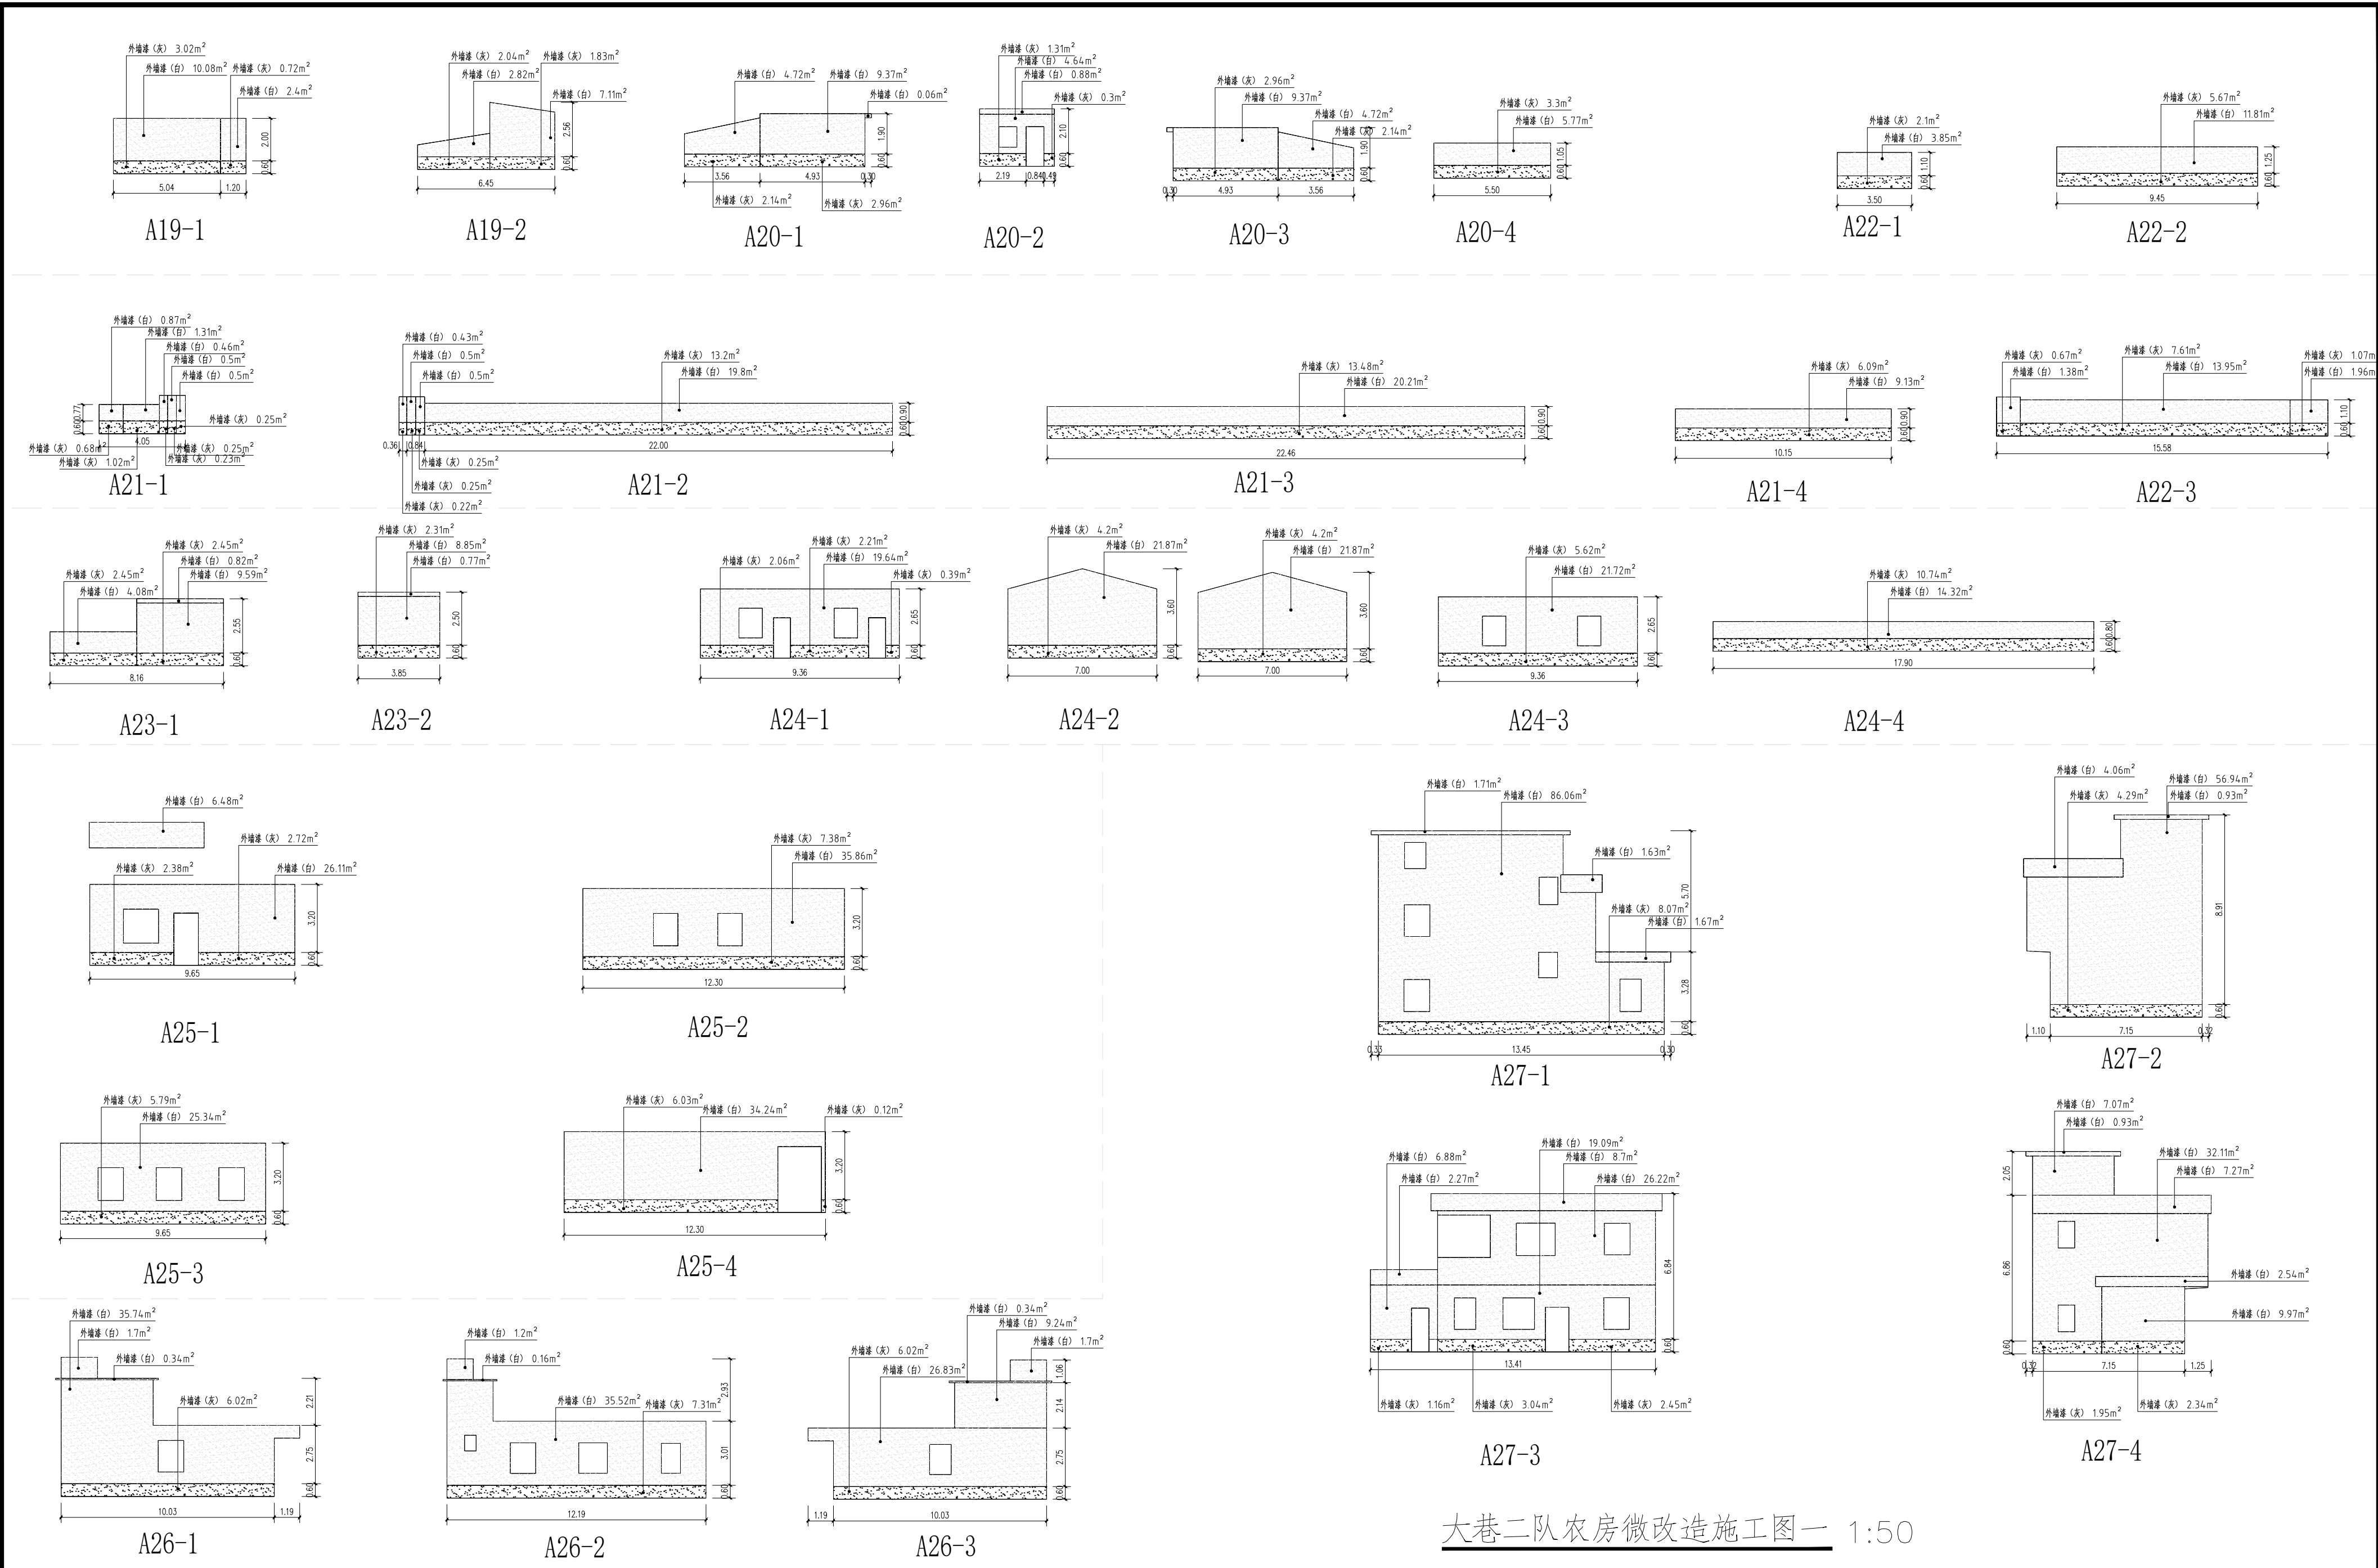
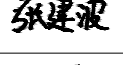
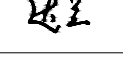
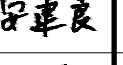
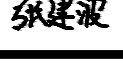


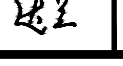

大巷二队农房微改造施工图一 1:50

 泾清项目管理有限公司 jīng qīng xiàng mù guǎn lǐ yǒu xiàn gōng sī 建筑、给水、排水、道路、园林、装饰、照明工程设计-乙级 工程证书编号:A261138302	注册(执业)章	出图章	审图章	建设单位	乳源瑶族自治县大布镇人民政府	图纸名称	项目负责人	张建波		审核	黄汉星		修改版次	A	比例	1:500
				项目名称	大布镇英明村乡村建设项目工程	大巷二队农房微改造施工图一	专业负责人	达兰		校对	安建良		设计阶段	施工图	日期	2026.07
				子项名称			审定	张建波		设计	达兰		图别	市政建筑	图号	J-01-05