


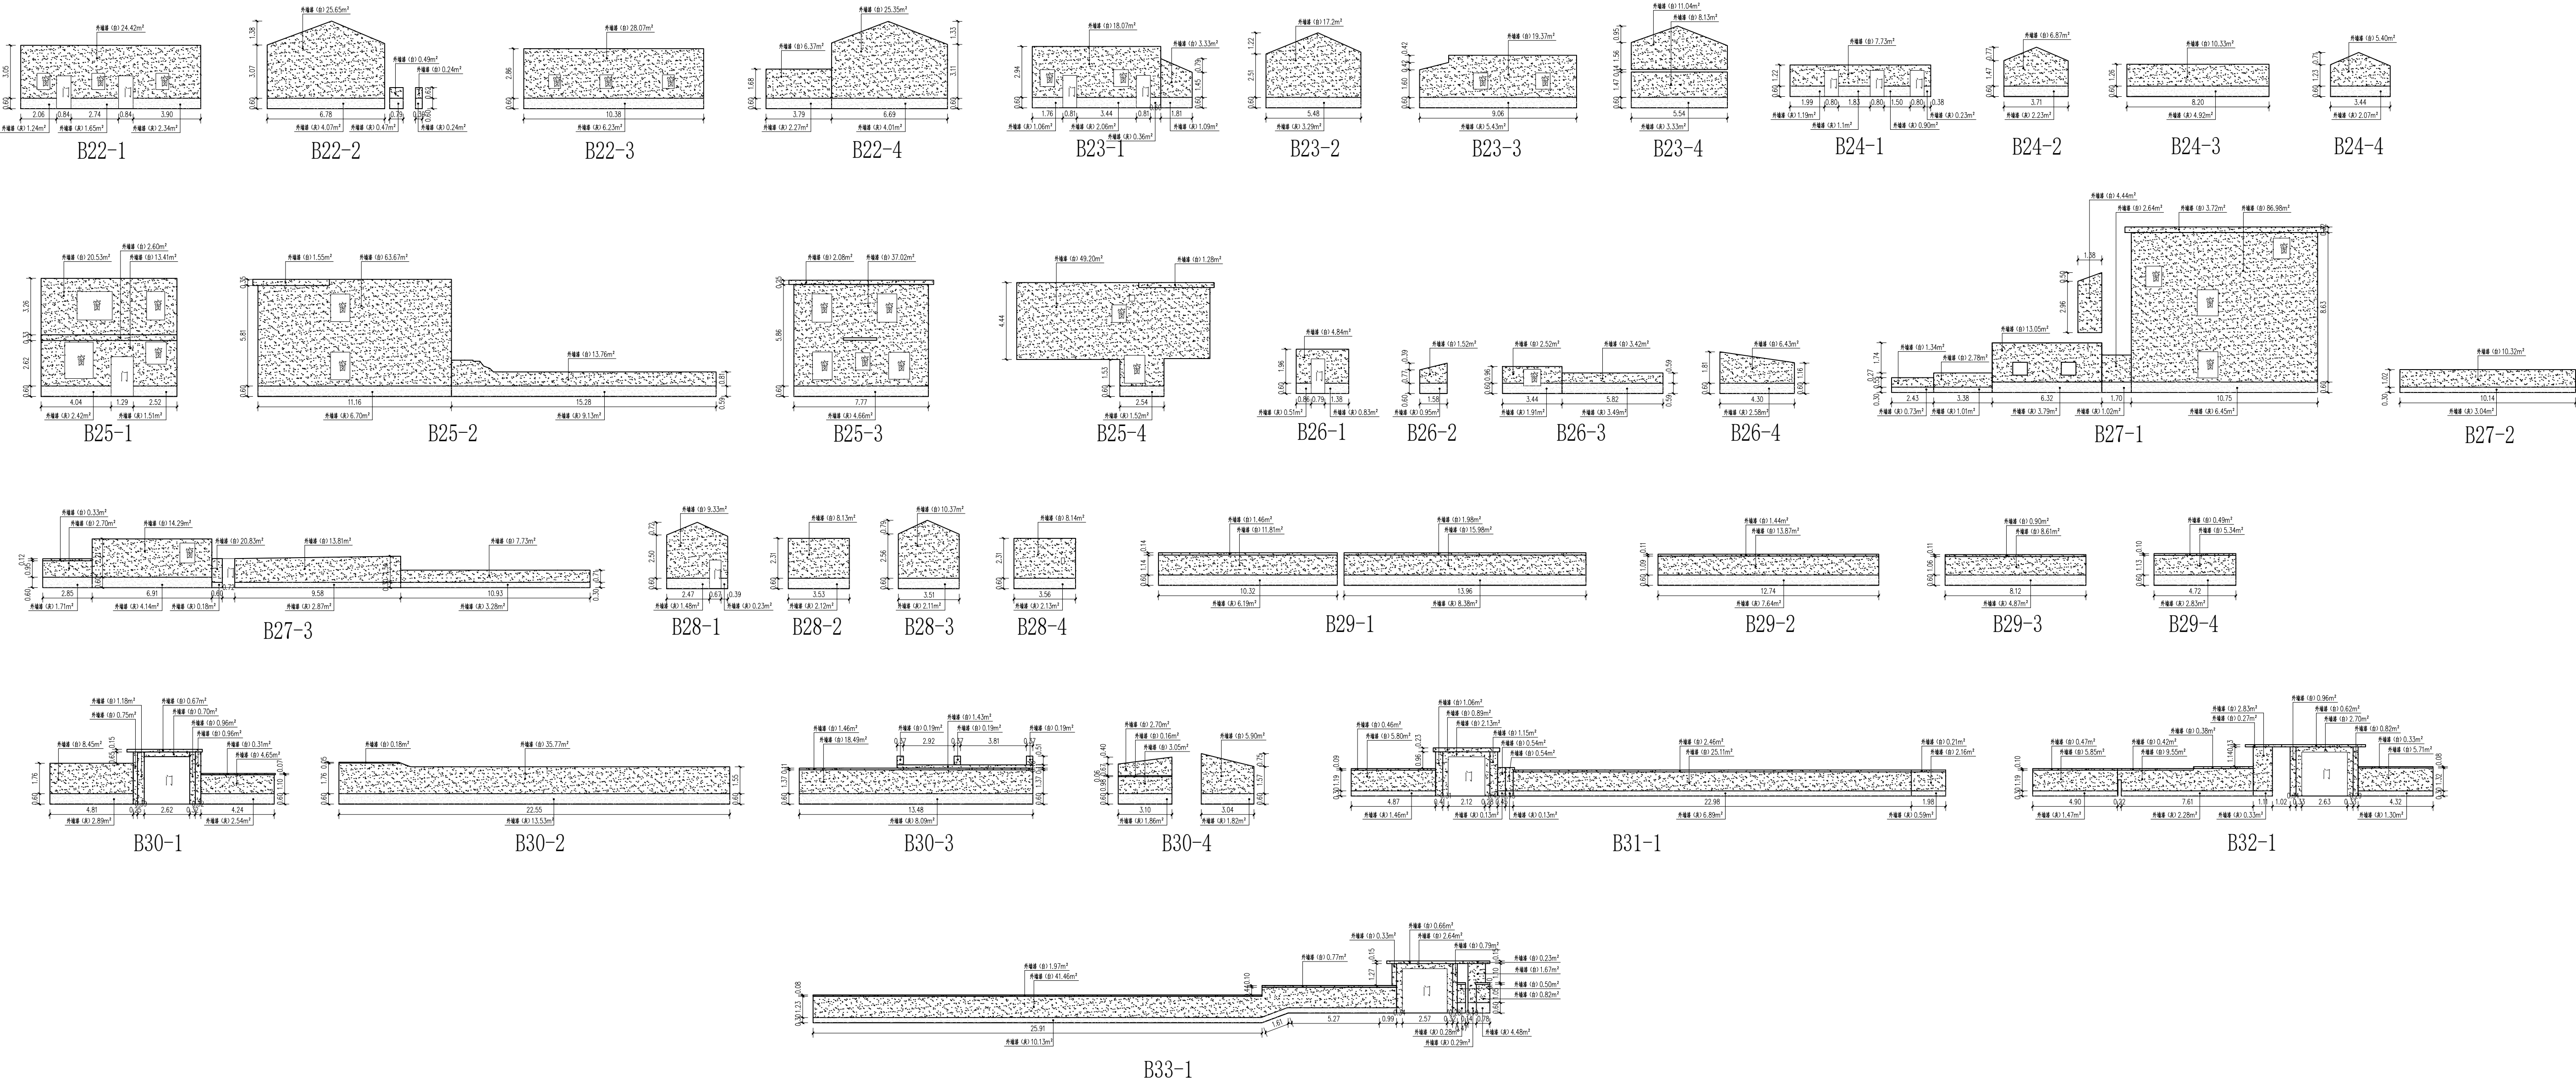

面积表				
序号	图例	名称	面积	单位
1		外墙漆(灰)	570.96	m ²
2		外墙漆(白)	3177.94	m ²



涇清项目管理有限公司
Jing qing xiang mu guan li you xian gong si
建筑、给水、排水、道路、园林、装饰、照明工程设计-乙级
工程证书编号: A261138302

注册(执业)章

出图章

审图章

建设单位

乳源瑶族自治县大布镇人民政府

图纸名称

项目负责人

张建波

审核

黄汉星

修改版次

A

比例

1:200

项目名称

大布镇英明村乡村建设项目工程

设计阶段

施工

日期

2026.07

子项名称

九门村

图别

市政建筑

图号

J-04-03