宗 地 图


单位：m.m²

宗地编号：RH202622

权利人：仁化县丹霞旅游经济开发试验区XZD-7地块

地籍图号： 2763.00-38489.00

面积：30082.13

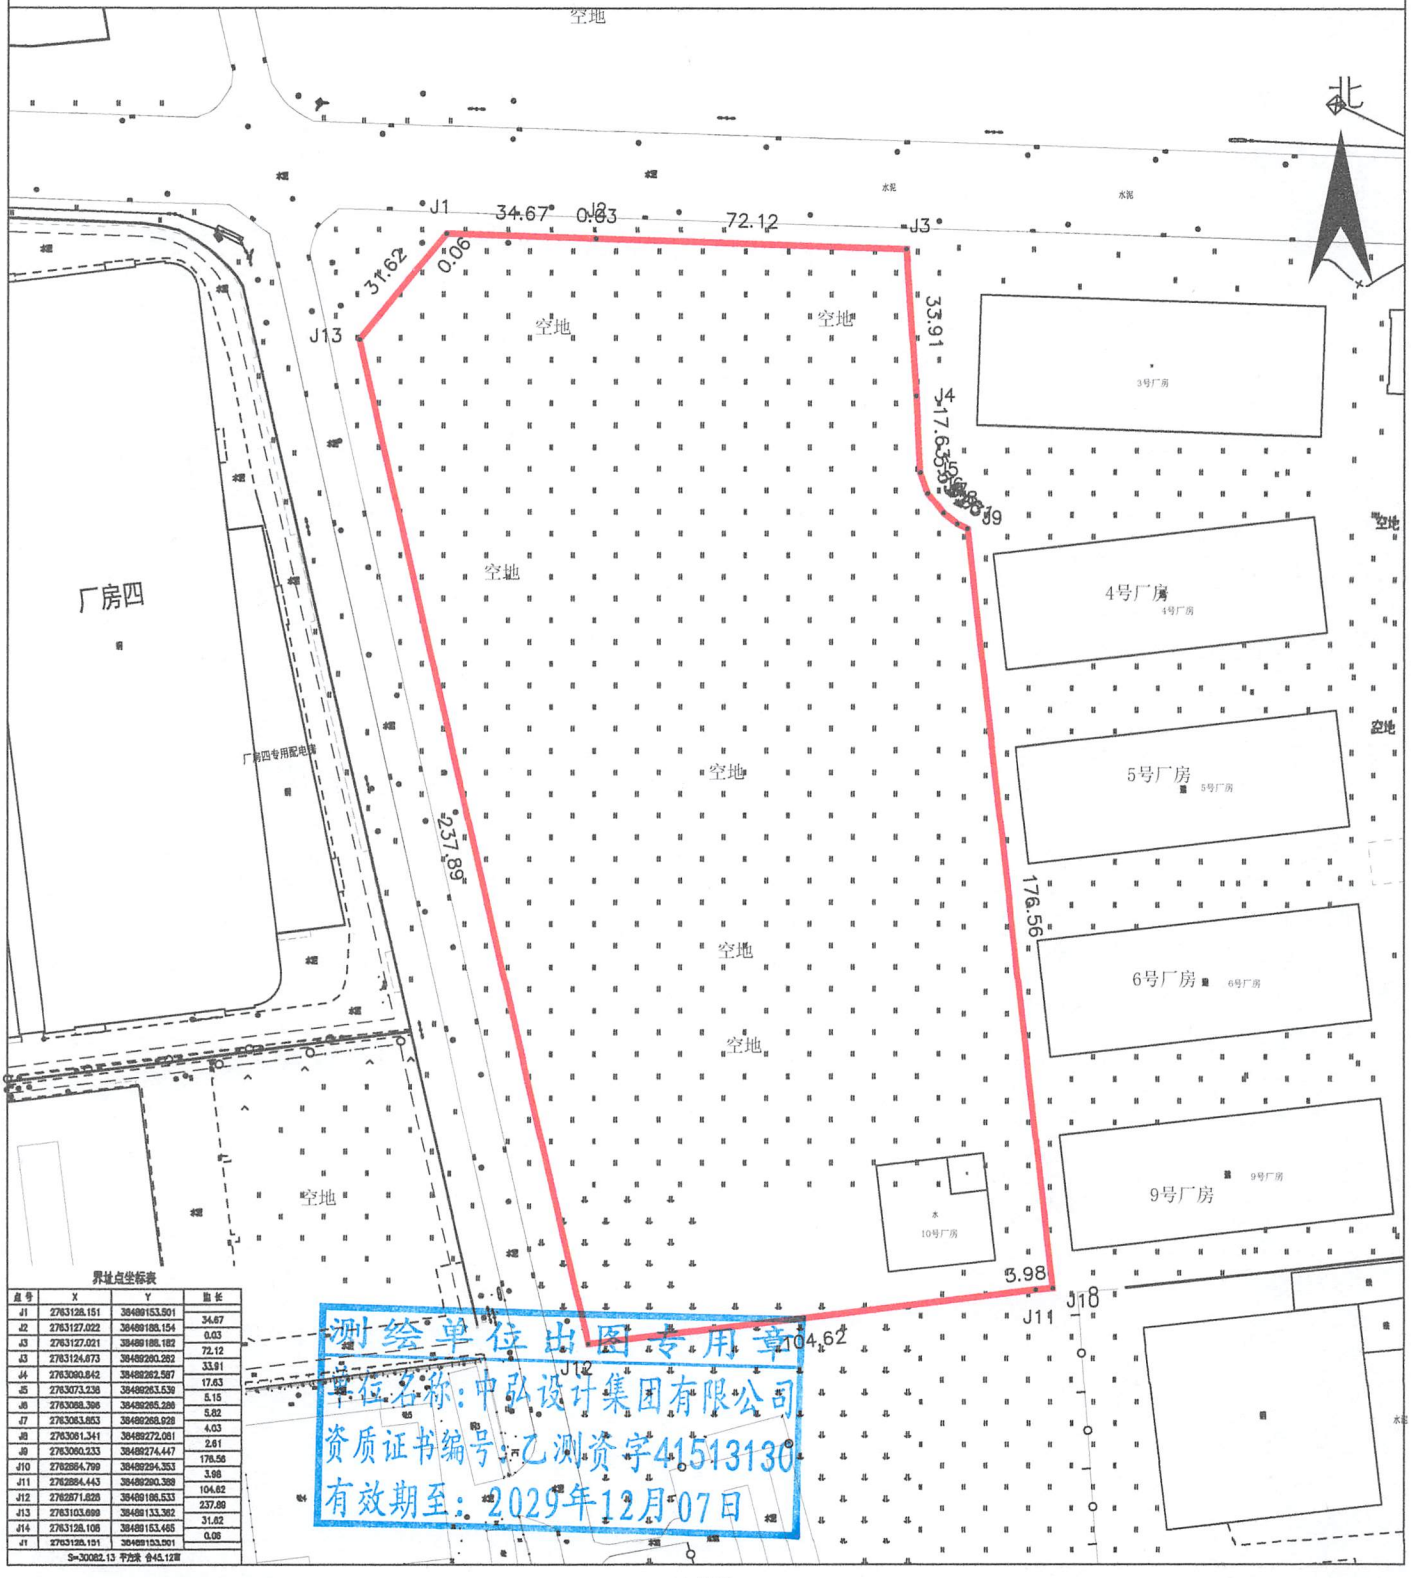

界址点坐标表

点号	X	Y	边长
J1	2763128.151	38489153.501	34.67
J2	2763127.022	38489188.154	0.03
J3	2763127.021	38489188.182	72.12
J3	2763124.673	38489260.282	33.91
J4	2763090.842	38489262.587	17.63
J5	2763073.238	38489263.539	5.15
J6	2763068.306	38489265.286	5.82
J7	2763063.853	38489268.928	4.03
J8	2763061.341	38489272.051	2.61
J9	2763060.233	38489274.447	176.56
J10	2762884.799	38489294.353	3.98
J11	2762884.443	38489290.389	104.62
J12	2762871.828	38489186.533	237.89
J13	2763103.699	38489133.362	31.62
J14	2763128.108	38489153.465	0.06
J1	2763128.151	38489153.501	

S=30082.13 平方米 合45.12亩

测绘单位出图专用章
单位名称：中弘设计集团有限公司
资质证书编号：乙测资字41513130
有效期至：2029年12月07日

1:1800

绘图日期：2026年10月10日

审核日期：2026年10月10日

测绘员：晁优锁、冯玲玲

审核员：马海鹏

中弘设计集团有限公司