



1 健身广场硅PU铺装做法大样 1:10

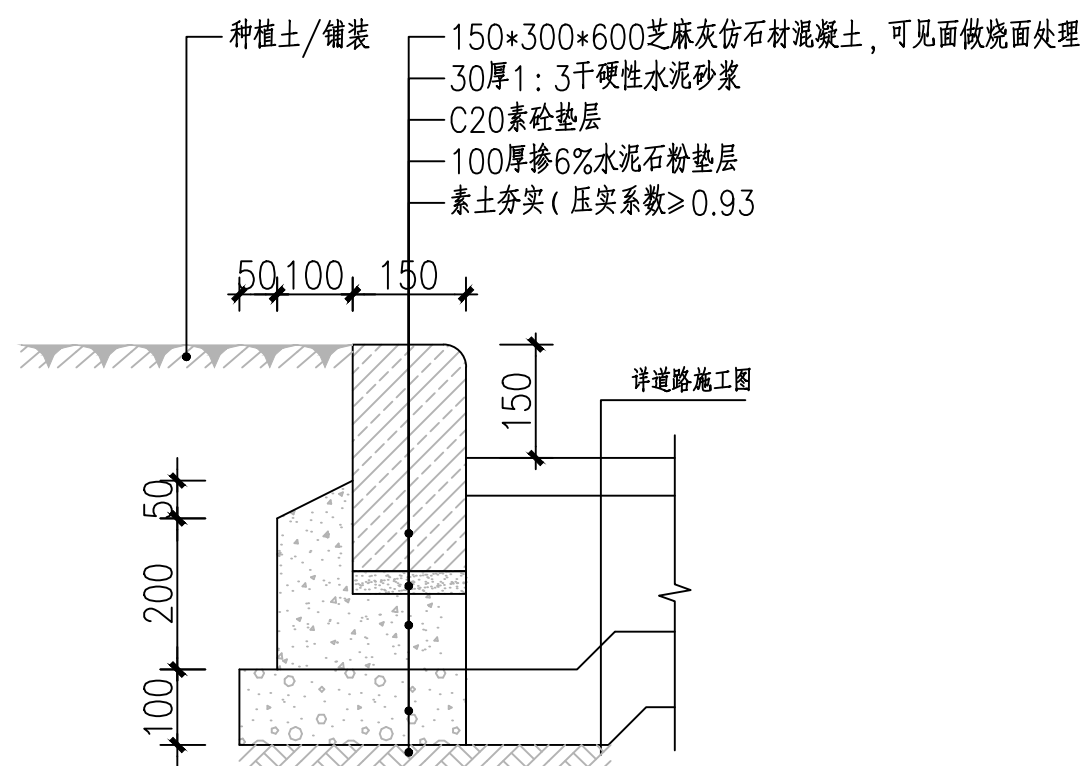

2 路沿石做法大样图 1:15

- 围墙翻新粉刷做法：
- 成活24h后，喷罩面漆一遍
 - 喷涂米黄色真石漆两遍，并打磨漆面（一底一面），墙裙底部以上0.5m喷涂真石漆
 - 涂刷一层抗碱底漆
 - 刮外墙耐水腻子二遍，打磨平整
 - 5厚WPM20聚合物水泥防水砂浆，
 - 15厚WPM15水泥砂浆找平
 - 体墙满挂钢丝网，钢丝网采用复合热镀锌电焊网，丝径0.9，孔径12.7×12.7，钢丝网钢钉固定间距不大于400；
 - 刷专用界面剂一遍
 - 铲除原有外墙构造至至基层直到墙体结构层露出并清理干净。

3 围墙翻新粉刷做法大样图 1:15

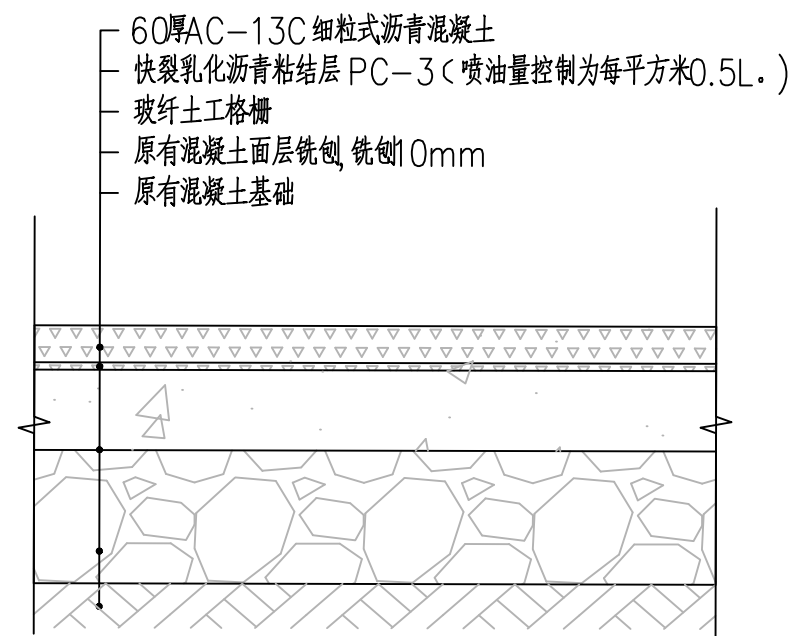


4 沥青路面做法大样图 1:15

- 玻纤土工格栅主要技术性能指标要求为：
每延米纵向（横向）拉伸屈服强度≥50kN/m²；
纵、横向屈服伸长率≤4%；
单位面积质量：≥450g/m²。
- 加铺沥青时应旧水泥混凝土路面处治彻底，清除旧混凝土面层表面的松散碎屑、油迹或轮胎擦痕，剔除接缝中失效的填缝料和杂物，并重新封缝。
- 对接缝（横缝、纵缝，暂按4*4m计算）及轻微裂缝及管道开挖后回填裂缝，采用抗裂贴贴缝，延缓反射裂缝发生，其方法如下：
(1) 以接缝（含裂缝）为对称轴，用铣刨机将缝两侧路面铣刨成宽度65±2mm，深度3~4mm的矩形凹槽。
(2) 用吹风机将凹槽中及凹槽两边道路上的砂石及杂物吹净。
(3) 沥青砂灌缝，贴抗裂贴



JEK34-4 二人太空漫步机
规格(Size): 180×35×120cm


功能：提高人体有氧运动能力和身体的协调性平衡能力。
使用方法：手握扶手，脚踏踏板，两腿前后摆动。

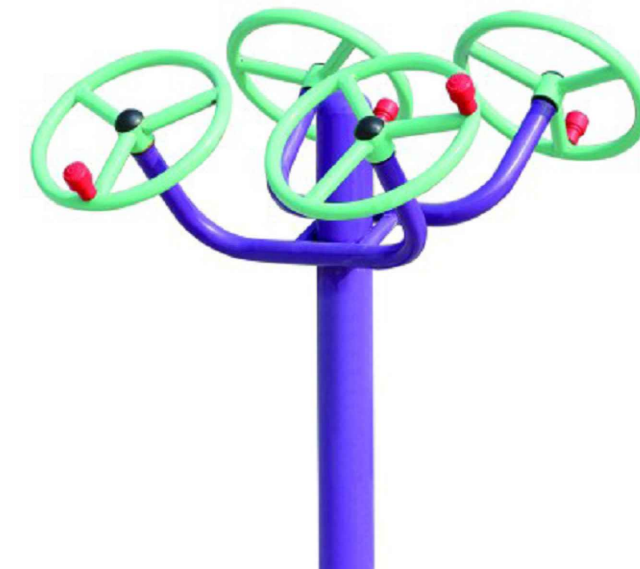


四位太极柔推器

占地空间（长X宽X高）：1200X1150X1500mm
主要功能：增强肩、肘、腕、膝等部分活动能力，适宜老年人。
锻炼方法：双手握紧手柄，同方向或反方向缓缓转动圆环。


5 成品健身器材参考图 1:15
说明：1、实际以业主现场选择为准。

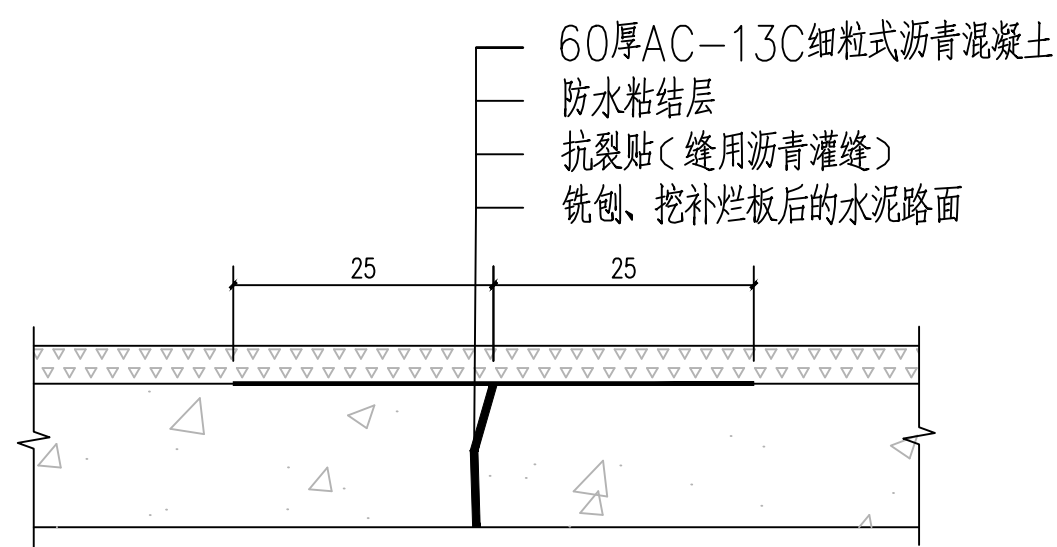

道路接缝及裂缝处理做法 1:10

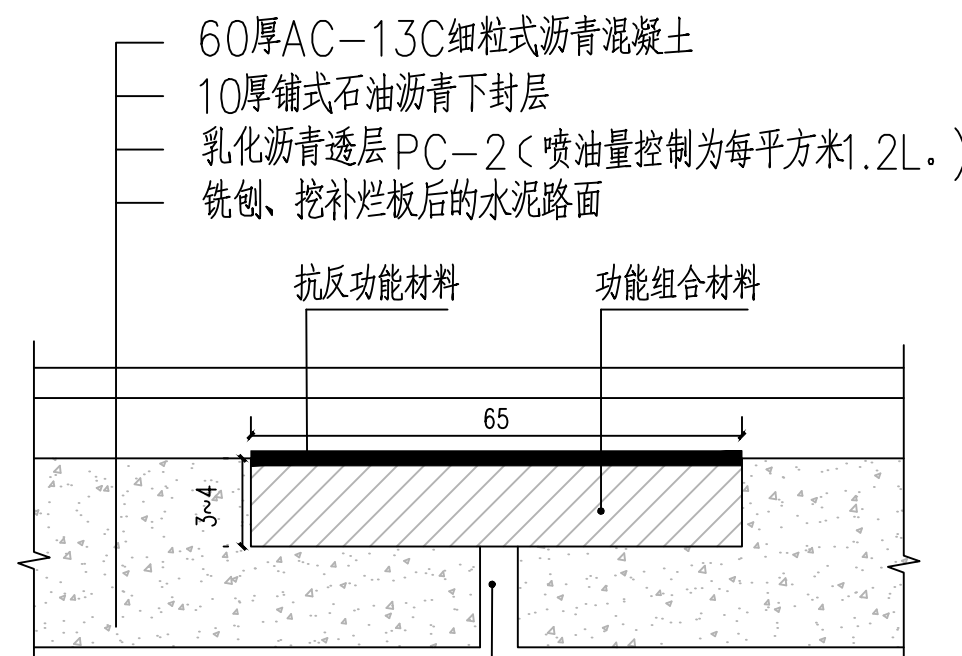

道路接缝及裂缝处理做法 1:10

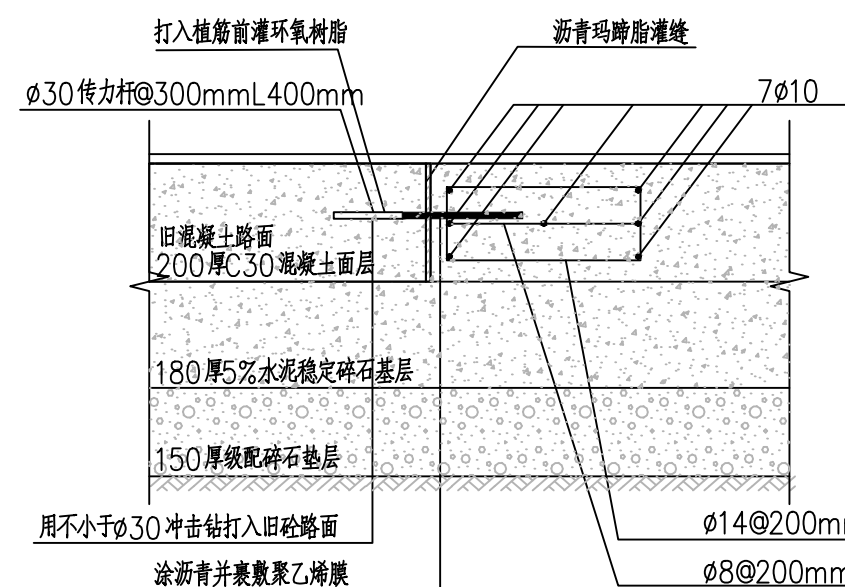

新旧混凝土路面连接大样图 1:16
注：原路面结构以现场为准。



中大设计集团有限公司
ZHONGDA DESIGN GROUP CO.,LTD.
设计证书编号(乙级): A261130053
地址: 陕西省西安市高新区唐延南路8号
电话: 029-81124625 邮编: 710000

出图专用章
OFFICIAL STAMP

注册执业章
REGISTERED WORKING STAMP

建设单位 CLIENT
乳源瑶族自治县市政管理中心

项目名称 PROJECT NAME
乳源瑶族自治县解放南片区老旧小区改造项目

子项名称 ITEM NAME

图名 DRAWING NAME

大样图1

项目负责人 PROJECT MANAGER	白瑞	白瑞
专业负责人 DIVISION CHIEF	白瑞	白瑞
审核人 REVIEWED BY	李善谋	李善谋
审定人 APPROVED BY	郭玉峰	郭玉峰
校对人 CHECKED BY	顾顺钦	顾顺钦
设计人 DESIGNED	徐海燕	徐海燕
制图人 DRAWN	徐海燕	徐海燕

工程编号 JOB NO. 25-C3700025

阶段 STATUS	施工图	专业 DISCI.	景观
日期 DATE	2025.08	图号 DR. NO.	JGDY-01

版权所有，不得复制、套用。
ALL RIGHTS RESERVED. DON'T COPIED, REPRODUCED.