


姓名	姓名	姓名	姓名	姓名	姓名	姓名	姓名	姓名	姓名
	专业	专业	专业	专业	专业	专业	专业	专业	专业
景观	景观	景观	景观	景观	景观	景观	景观	景观	景观
暖通	暖通	暖通	暖通	暖通	暖通	暖通	暖通	暖通	暖通
道路	道路	道路	道路	道路	道路	道路	道路	道路	道路
电气	电气	电气	电气	电气	电气	电气	电气	电气	电气
仪表	仪表	仪表	仪表	仪表	仪表	仪表	仪表	仪表	仪表
结构	结构	结构	结构	结构	结构	结构	结构	结构	结构
岩土	岩土	岩土	岩土	岩土	岩土	岩土	岩土	岩土	岩土
给排水	给排水	给排水	给排水	给排水	给排水	给排水	给排水	给排水	给排水
环境	环境	环境	环境	环境	环境	环境	环境	环境	环境

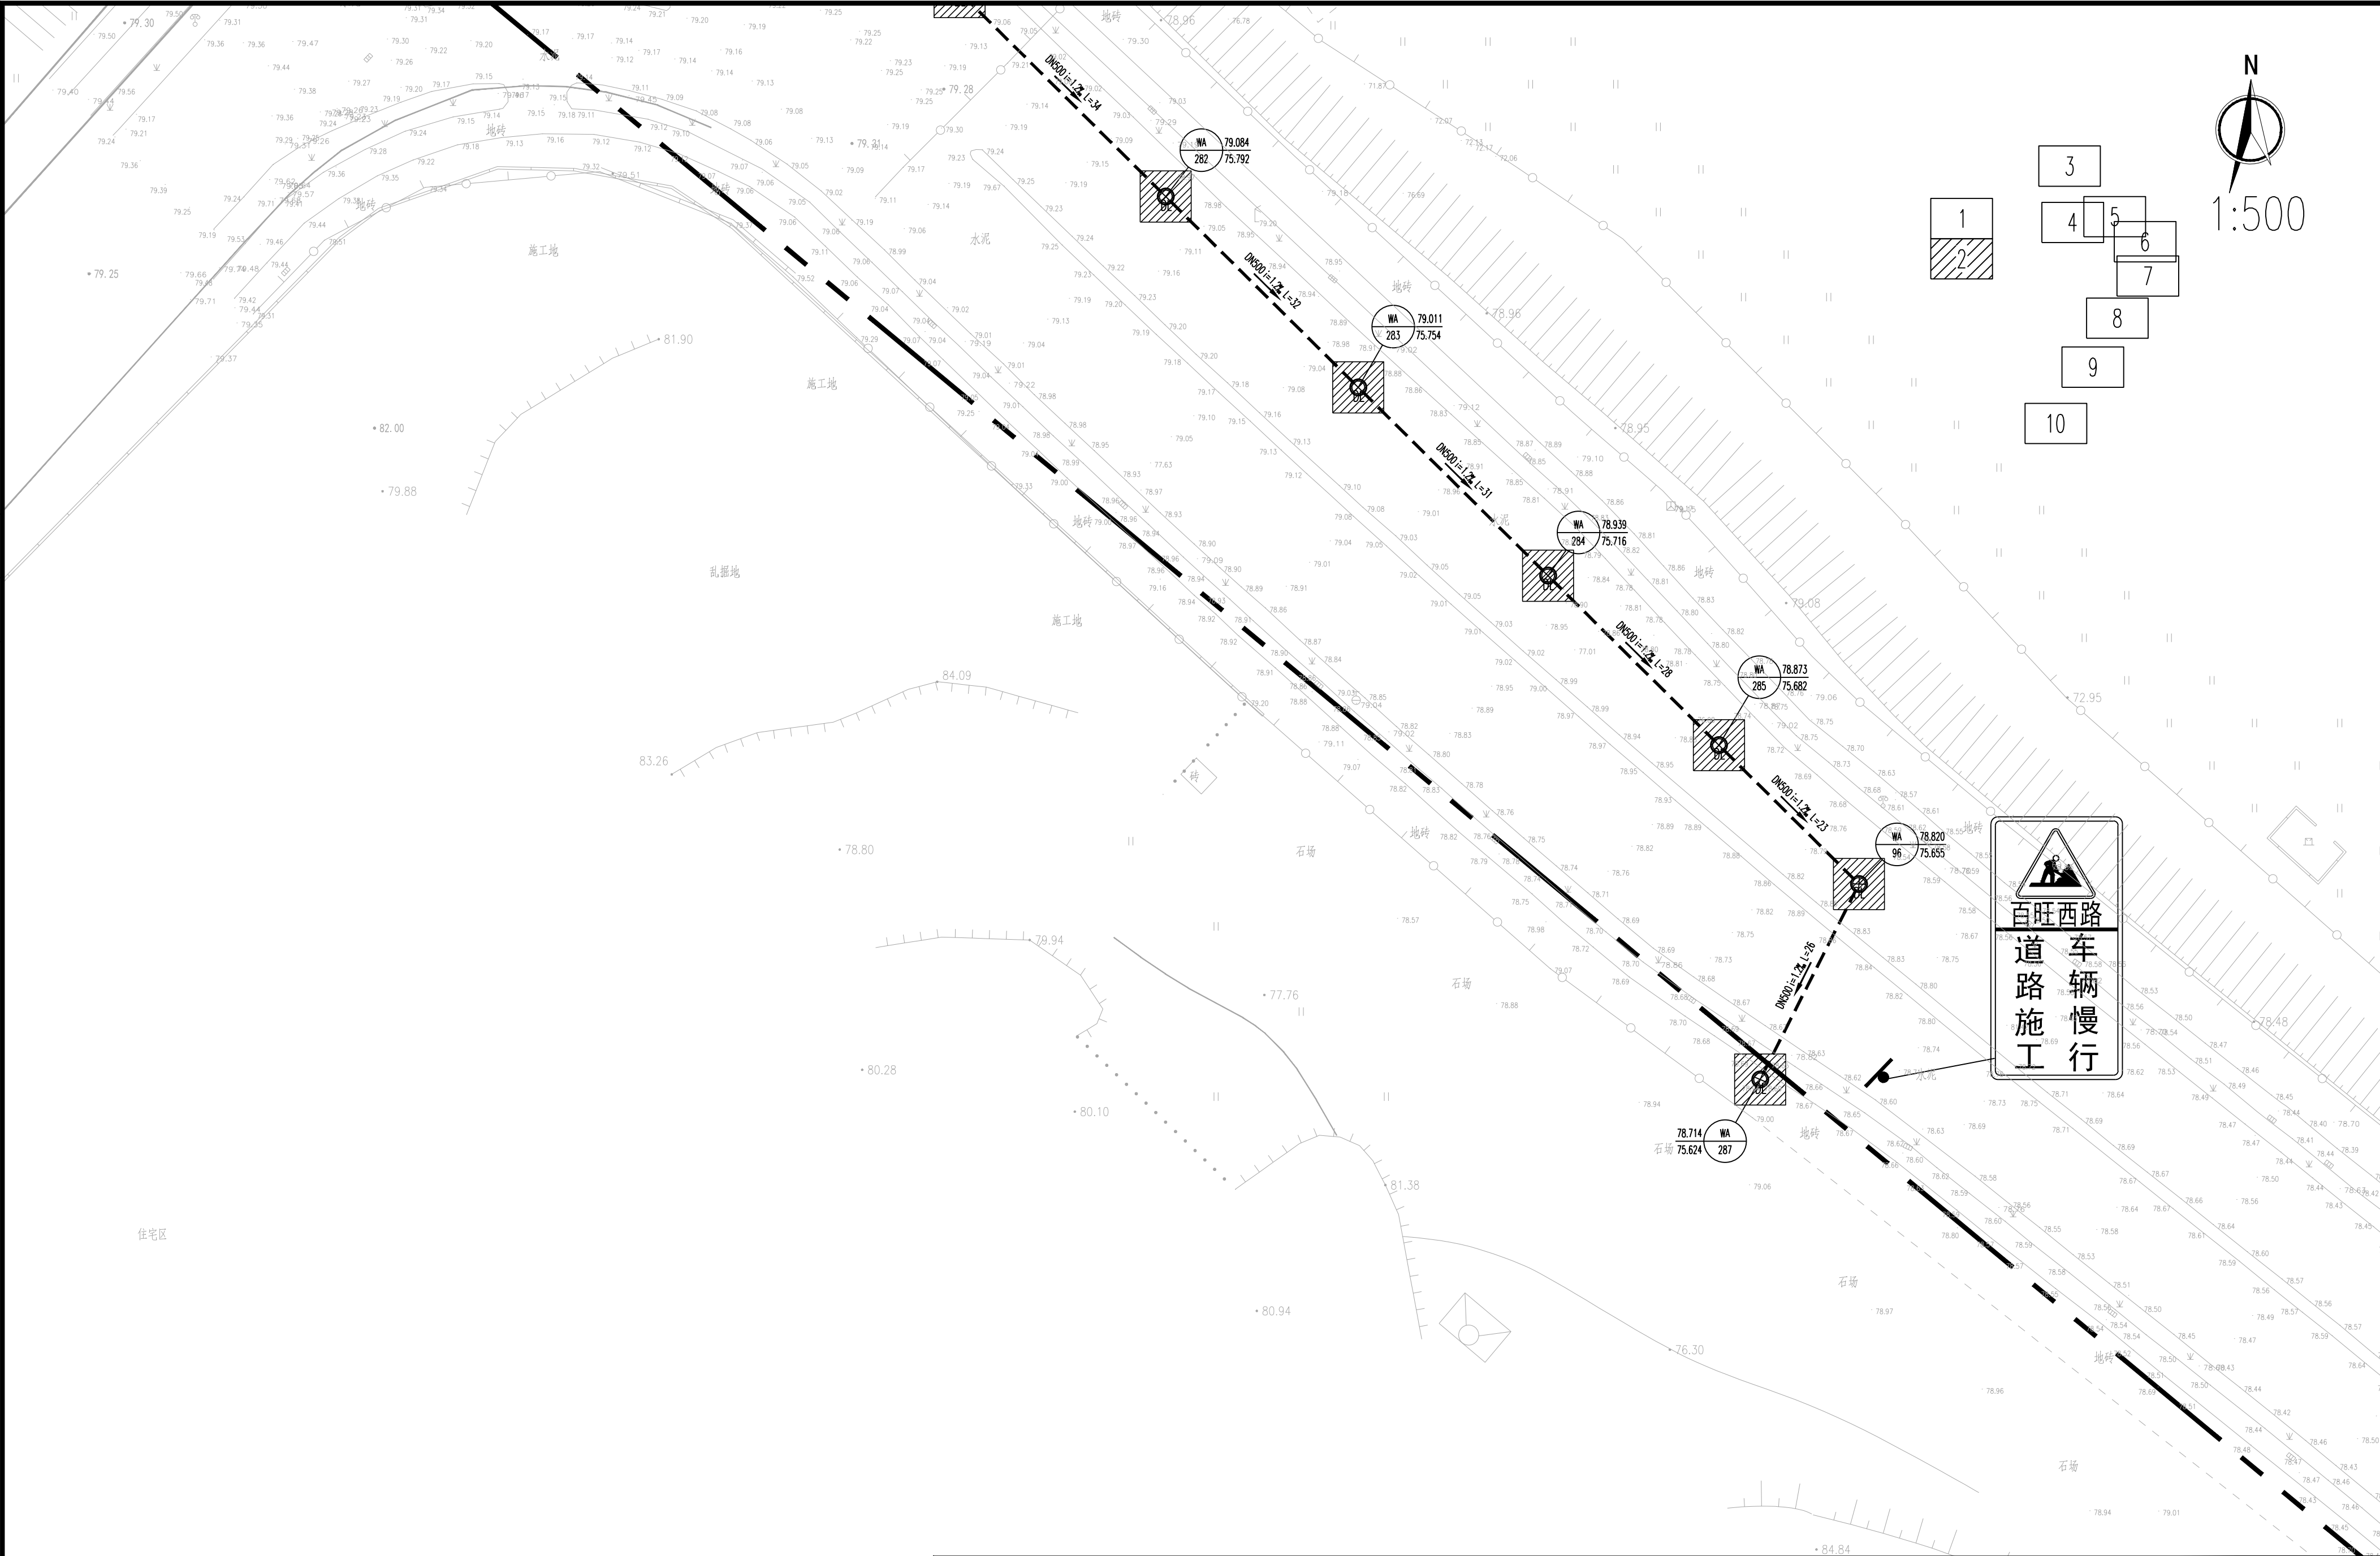

图例： ----- 新建污水管 ----- 新建雨水管 —— 工程范围线 —— DN150入户管 C5交通国蔽 A5交通国蔽 市政国蔽#01 围挡编号 										说明： 1、本图出图比例为1：500。 2、本图尺寸单位：标高、管长以米计，其余以毫米计。 3、本图坐标为国家大地2000坐标系，高程采用1985国家高程基准。 4、国蔽区域采用水马分段国蔽施工。在重要交通路口（十字路口、T型路口等）设置交通疏导员岗位引导车辆。 5、施工现场的标志要醒目，夜间配有安全警示灯。每个施工警示牌设置一盏警示灯，施工围挡上计每5m设置一盏警示灯。 6、严格按照《道路交通标志和标线 第4部分：作业区（GB 5768.4-2017）》执行。										广东省建筑设计研究院集团股份有限公司 Guangdong Architectural Design and Research Institute Group Co., Ltd. 工程勘察设计资质证书号：A244013736、A144013739 工程勘察综合资质甲级证书号：B144013739										项目名称 韶关市主城区地下排水管网提质升级项目（一期） （第一批次）		建设单位 韶关市水务投资集团有限公司	
施工标志牌 																				子项名称 韶关市主城区地下排水管网提质升级交通疏解平面图02		图 名											
审定人 魏文鼎				主持人				项目负责人 余涛				设计人 陈秋文				设计号 25X1321		专 业 交通		图 别 交 施													
审核人 彭成坝				校对		杨成里		专业负责人 陈秋文				制图人 陈秋文				设计阶段 施工图设计		日 期 2025.12		图 号 SG-JP-02													