


| 姓名 | 专业  | 姓名 |   | 专业 | 姓名 | 专业 | 姓名 | 专业 |
|----|-----|----|---|----|----|----|----|----|
|    |     | 姓  | 名 |    |    |    |    |    |
| 会  | 给水  |    |   |    |    |    |    |    |
| 登  | 给排水 |    |   |    |    |    |    |    |
|    | 环境  |    |   |    |    |    |    |    |

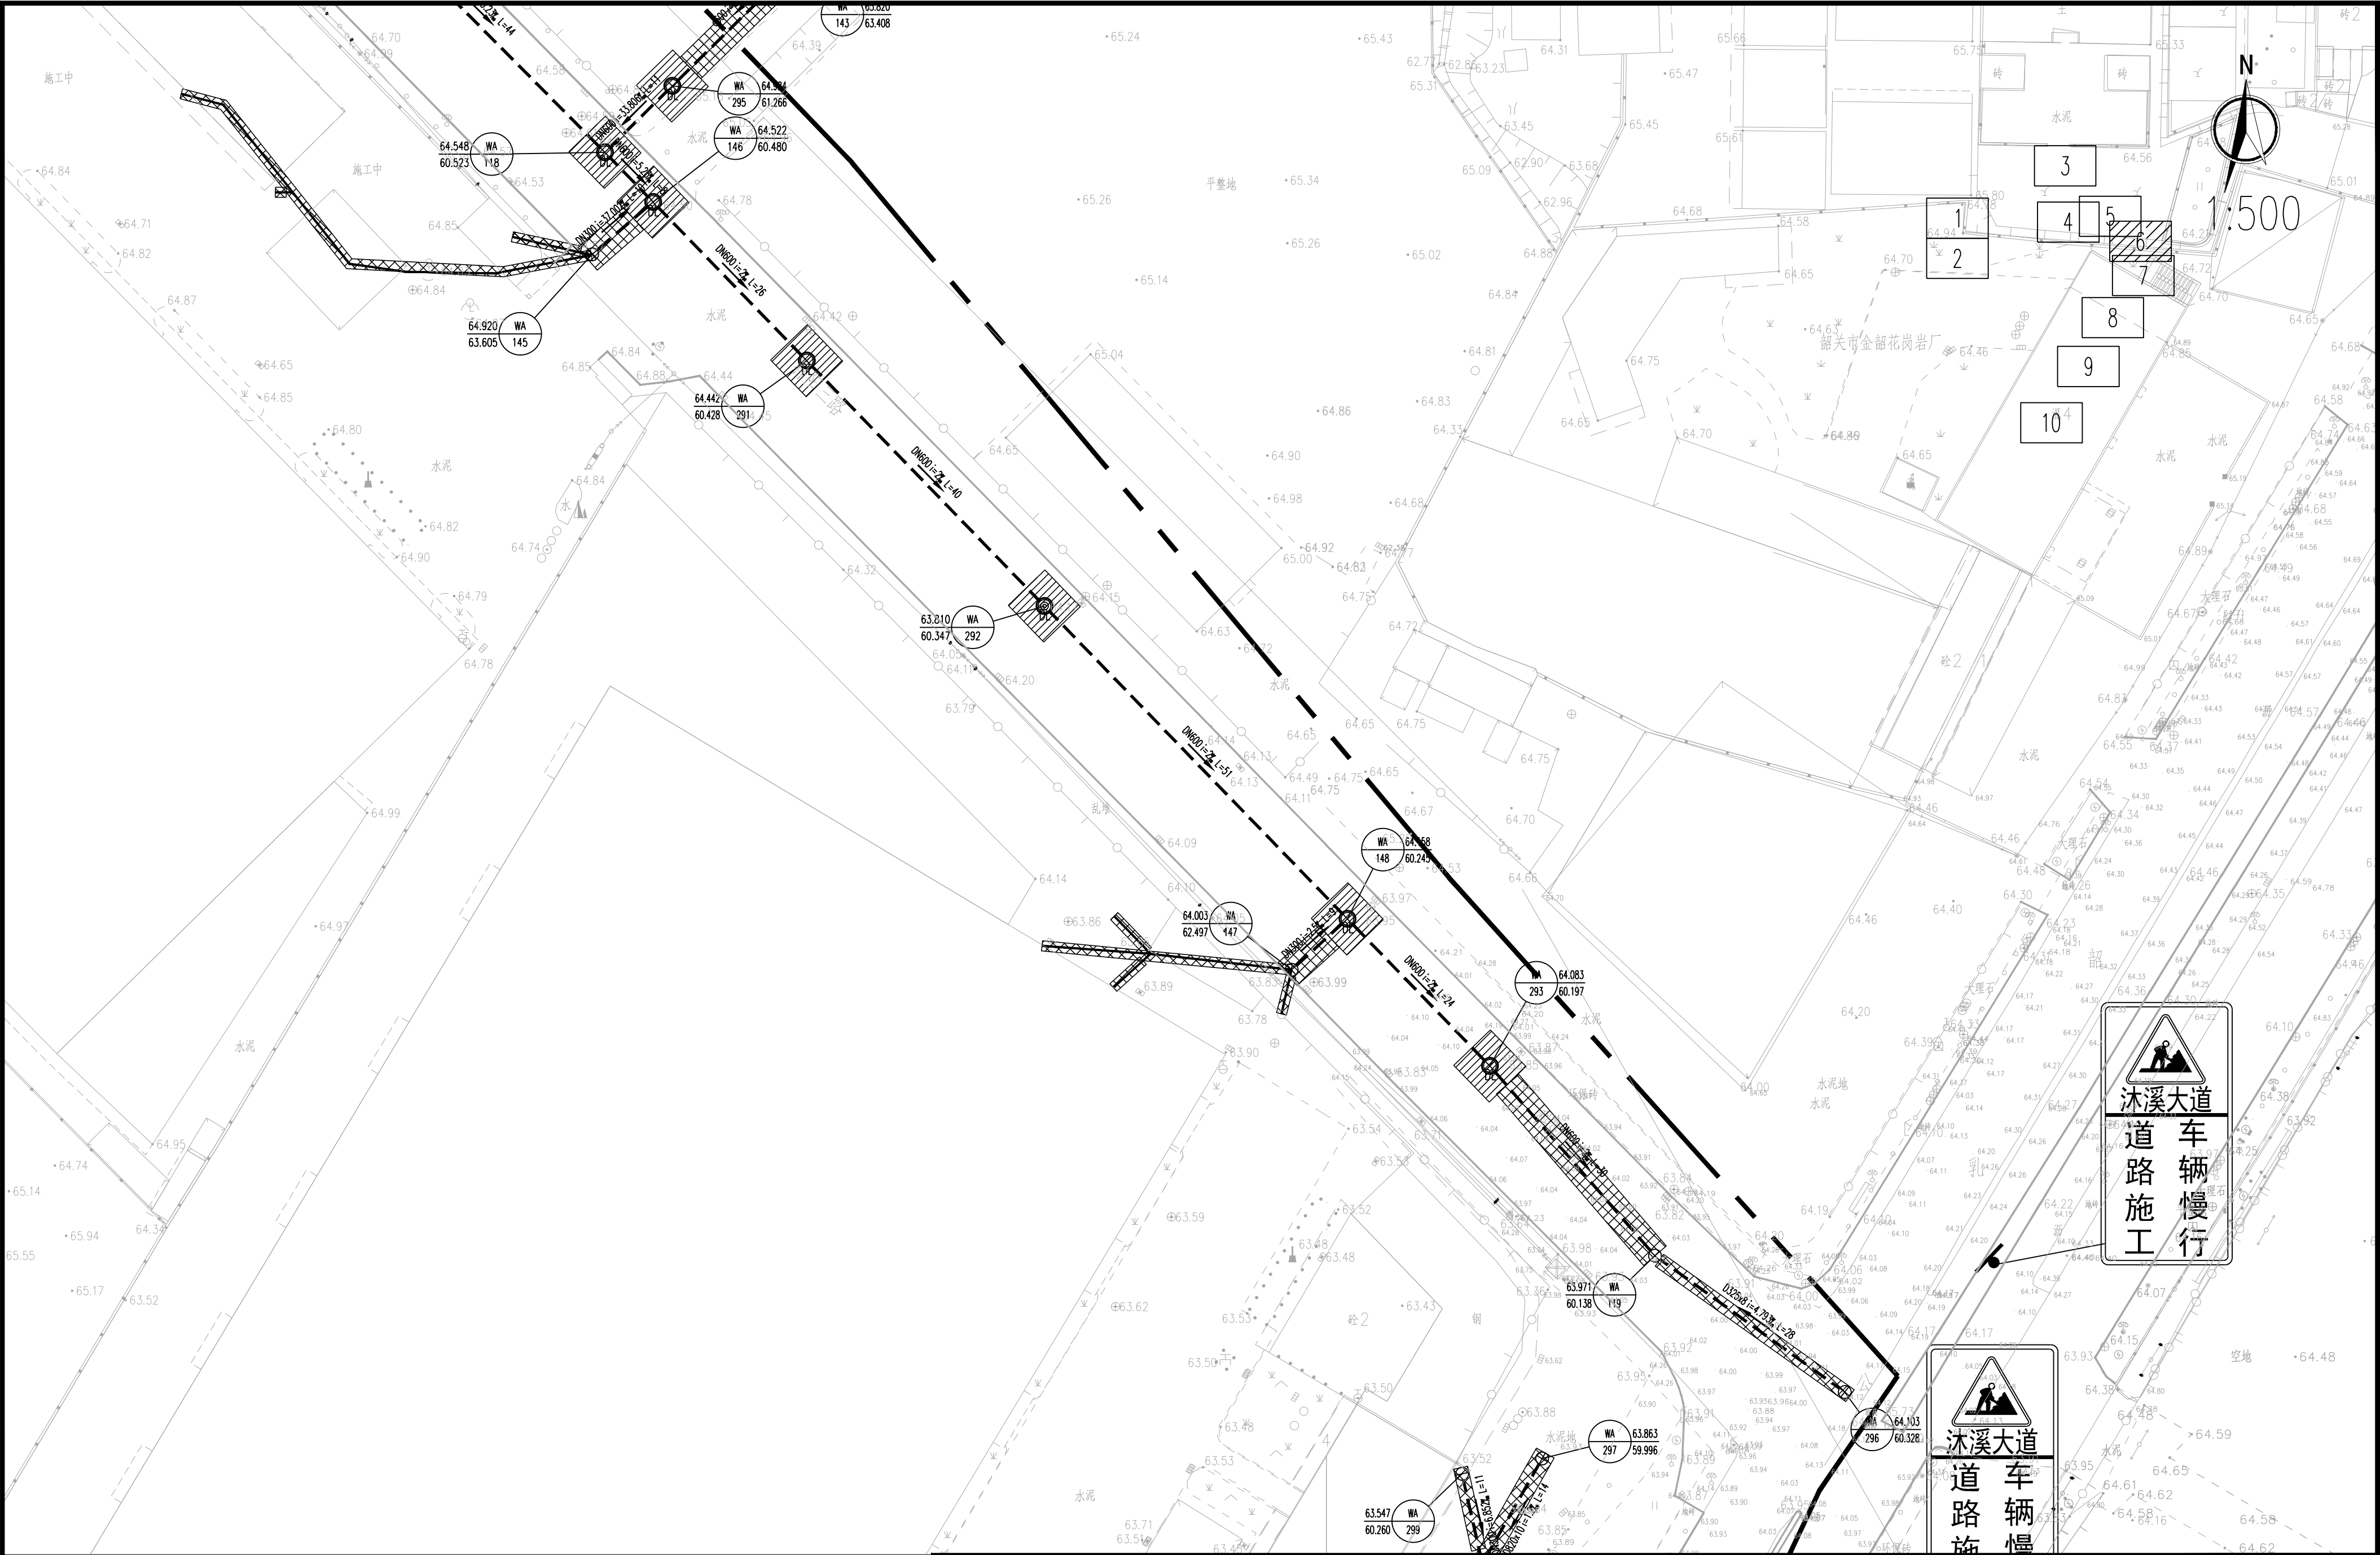

|   |  |  |  |  |  |  |  |  |  |
|---|--|--|--|--|--|--|--|--|--|
| <div>图例:</div> <div><div><div>新建污水管</div><div>新建雨水管</div><div>工程管线</div><div>DN150入户管</div></div><div><div><div><div></div><div>C5交通圆盖</div></div><div><div></div><div>A5交通圆盖</div></div><div><div></div><div>市政圆盖#01</div></div><div><div></div><div>围挡编号</div></div></div><div><div><div><div></div><div>前方车辆慢行</div></div><div><div></div><div>注意避让</div></div><div><div></div><div>减速慢行</div></div></div></div></div><div>说明:</div><div><div>1. 本图出图比例为1:500。</div><div>2. 本图尺寸单位: 标高、管长以米计, 其余以毫米计。</div><div>3. 本图坐标为国家大地2000坐标系, 高程采用1985国家高程基准。</div><div>4. 圆盖区域采用水马分段圆盖施工。在重要交通路口(十字路口、丁路路口等)设置交通疏导岗人员引导车辆。</div><div>5. 施工现场的标志要醒目, 夜间配有安全警示灯。每个施工警示牌设置一盏警示灯, 施工围挡上挂每5m设置一盏警示灯。</div><div>6. 严格按照《道路交通标志和标线 第4部分: 作业区(GB 5768.4-2017)》执行。</div></div></div> <div><div><div><div></div><div>广东省建筑设计研究院集团股份有限公司</div><div>Guangdong Architectural Design and Research Institute Group Co., Ltd.</div><div>工程设计资质甲级证书号: A244013736, A144013739</div><div>工程勘察综合资质甲级证书号: B144013739</div></div></div></div> <div><div><div>项目名称</div><div>韶关市主城区地下排水管网提质升级项目(一期)<br/>(第一批次)</div><div>建设单位</div><div>韶关市水务投资集团有限公司</div></div><div><div>子项名称</div><div></div><div>图 名</div><div>韶关市主城区地下排水管网提质升级交通疏解平面图06</div></div></div> <div><div><div>审定人</div><div>魏文鼎</div><div>审核人</div><div>彭成坝</div><div>主持人</div><div>杨成里</div><div>项目负责人</div><div>陈秋文</div><div>专业负责人</div><div>陈秋文</div><div>设计人</div><div>陈秋文</div><div>设计号</div><div>25X1321</div><div>设计阶段</div><div>施工图设计</div><div>专 业</div><div>交通</div><div>图 别</div><div>交 施</div><div>日期</div><div>2025.12</div><div>图 号</div><div>SG-JP-06</div></div></div> |  |  |  |  |  |  |  |  |  |
|---|--|--|--|--|--|--|--|--|--|