
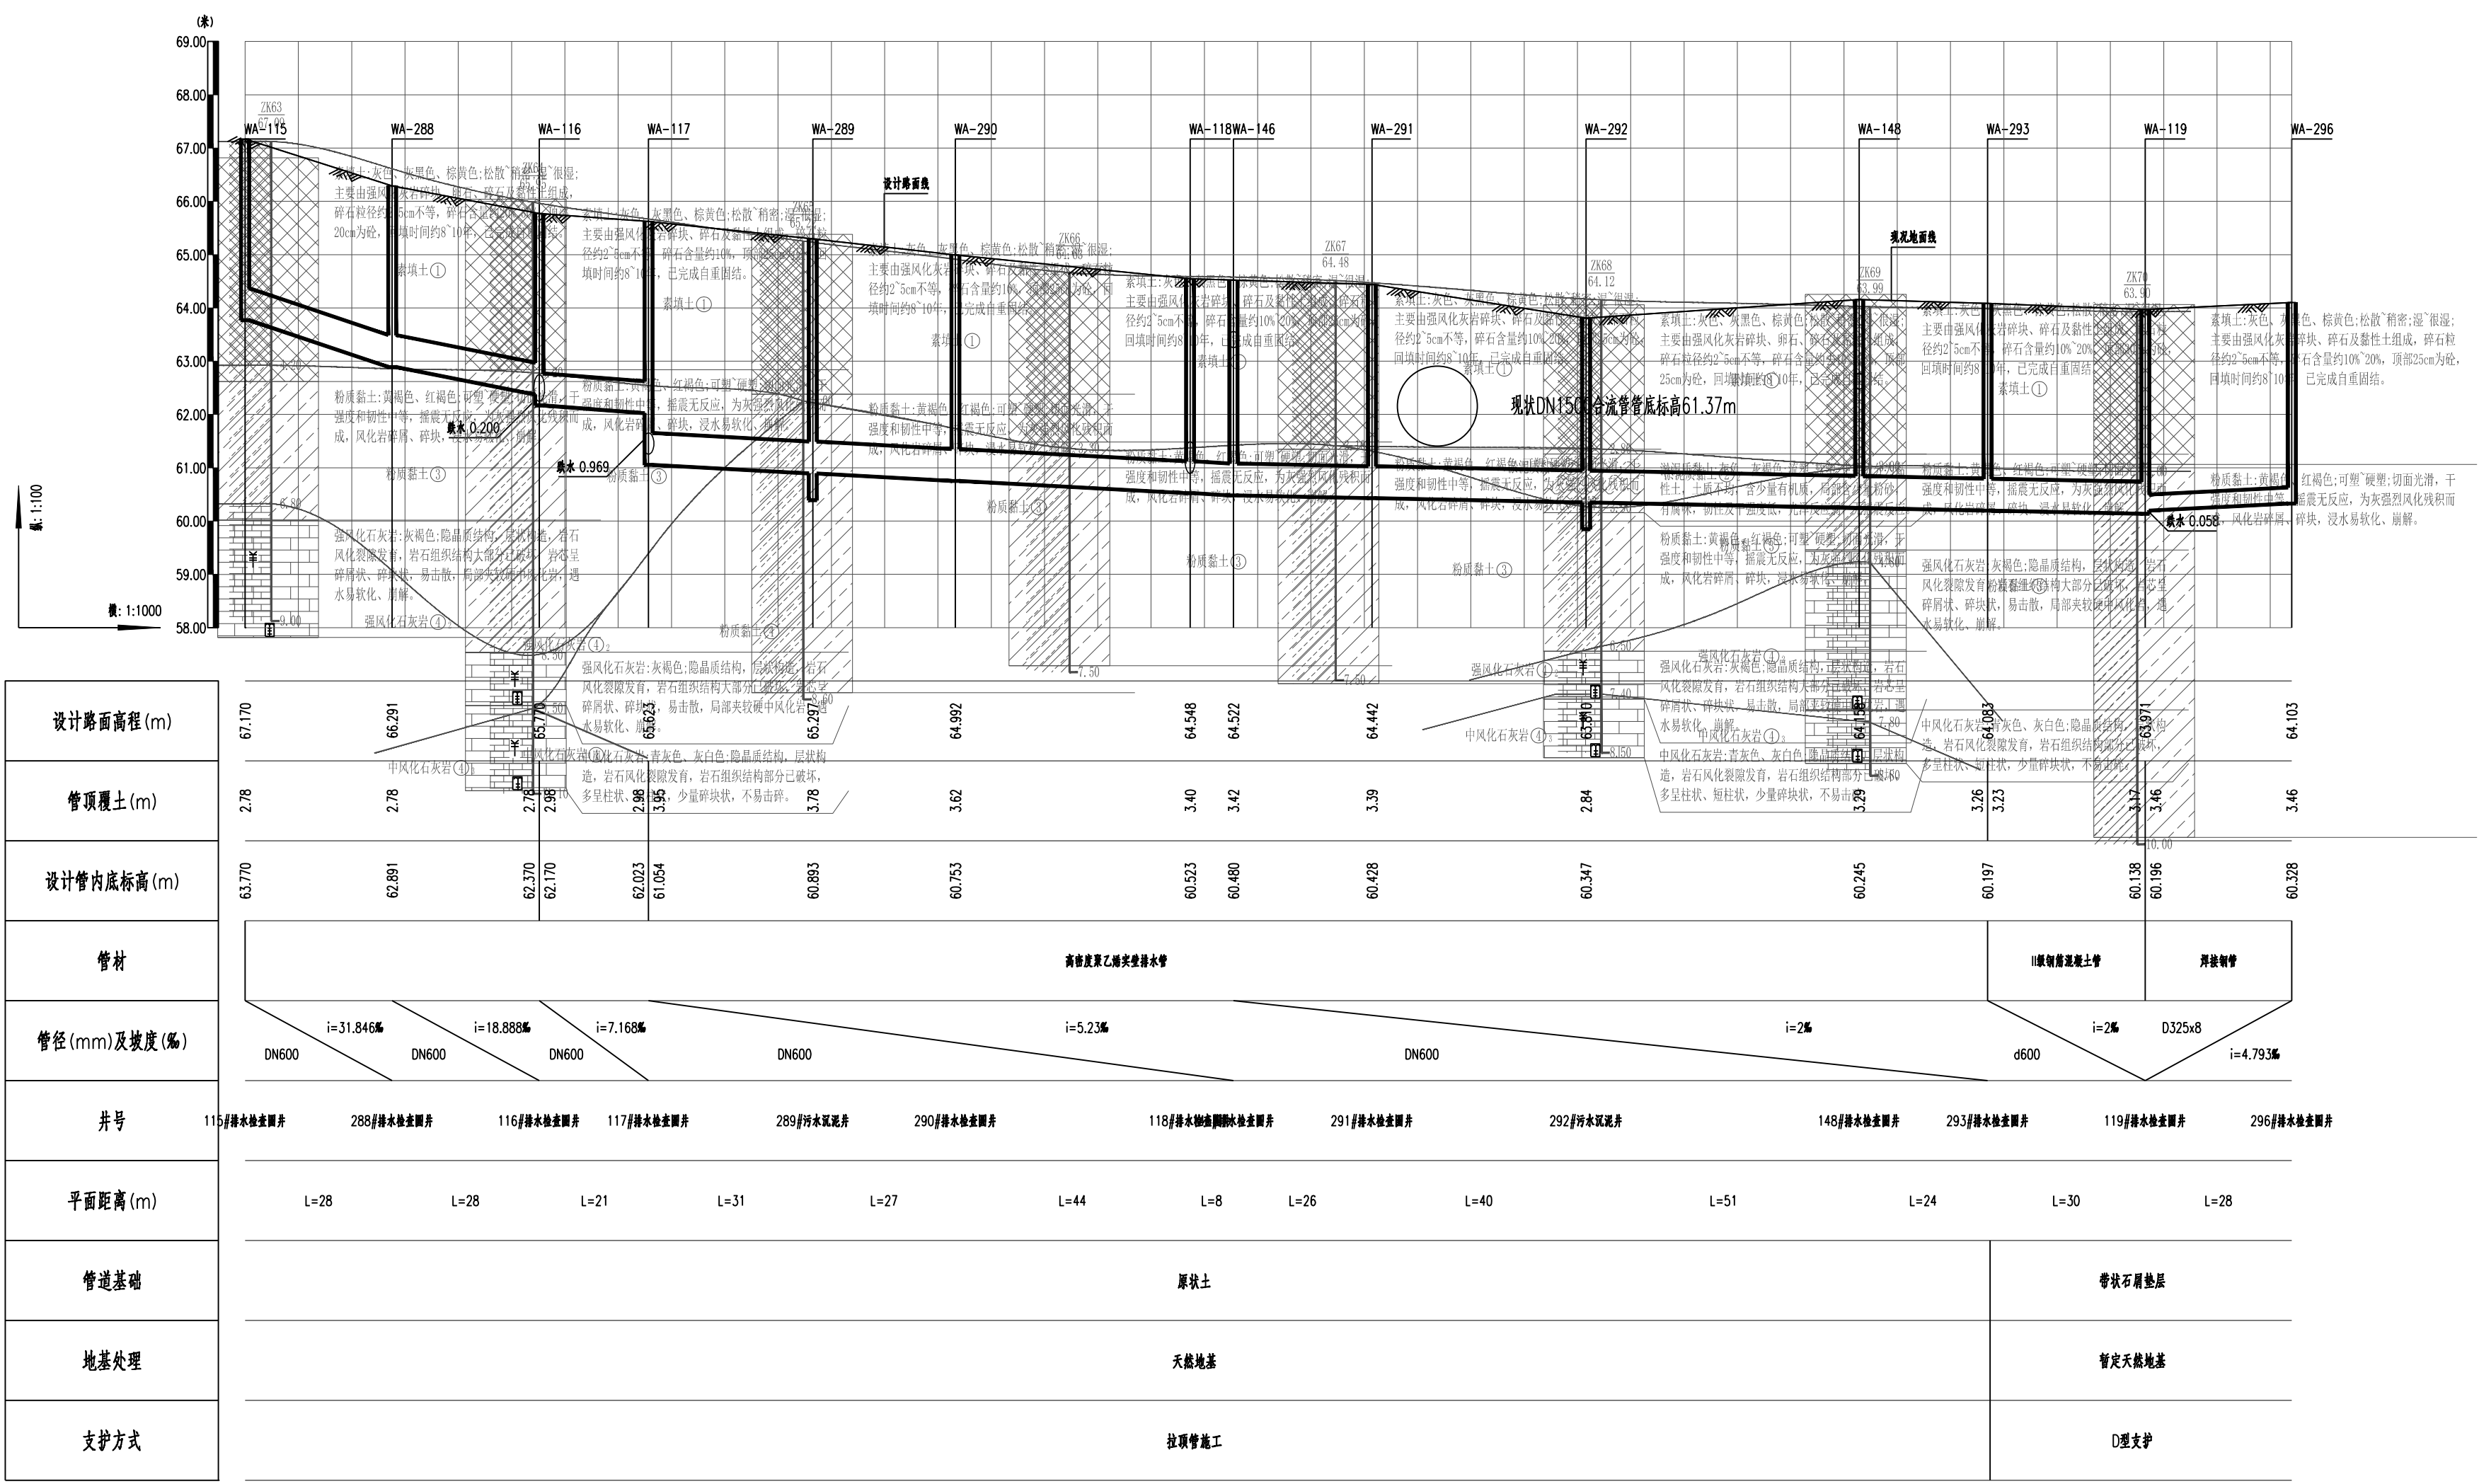


姓名		专业	景观暖通	姓名		专业	道路电气仪表
姓名		专业	岩土	姓名		专业	给排水环境

 

 广东省建筑设计研究院集团股份有限公司 Guangdong Architectural Design and Research Institute Group Co., Ltd. 工程设计资质甲级证书号: A244013736、A144013739 工程勘察综合资质甲级证书号: B144013739						项目名称 韶关市主城区地下排水管网提质升级项目(一期) (第一批次)		建设单位 韶关市水务投资集团有限公司								
子项名称						图 名 韶关市主城区地下排水管网提质升级纵断面图05										
审定人	初振宇		主持人		项目负责人	余涛	初振宇	设计人	李剑华		设计号	25X1321	专 业	工 艺	图 别	水 施
审核人	董倩倩		校对	人 焦瑞虎	专业负责人	李剑华		制图人	李剑华		设计阶段	施工图设计	日 期	2025.12	图 号	SG-ZD-05