


专业	姓名	专业	姓名	专业	姓名	专业	姓名	专业	姓名	专业	姓名
给水		建筑		道路		景观		暖通			
排水		结构		电气							
环境		岩土		仪控							

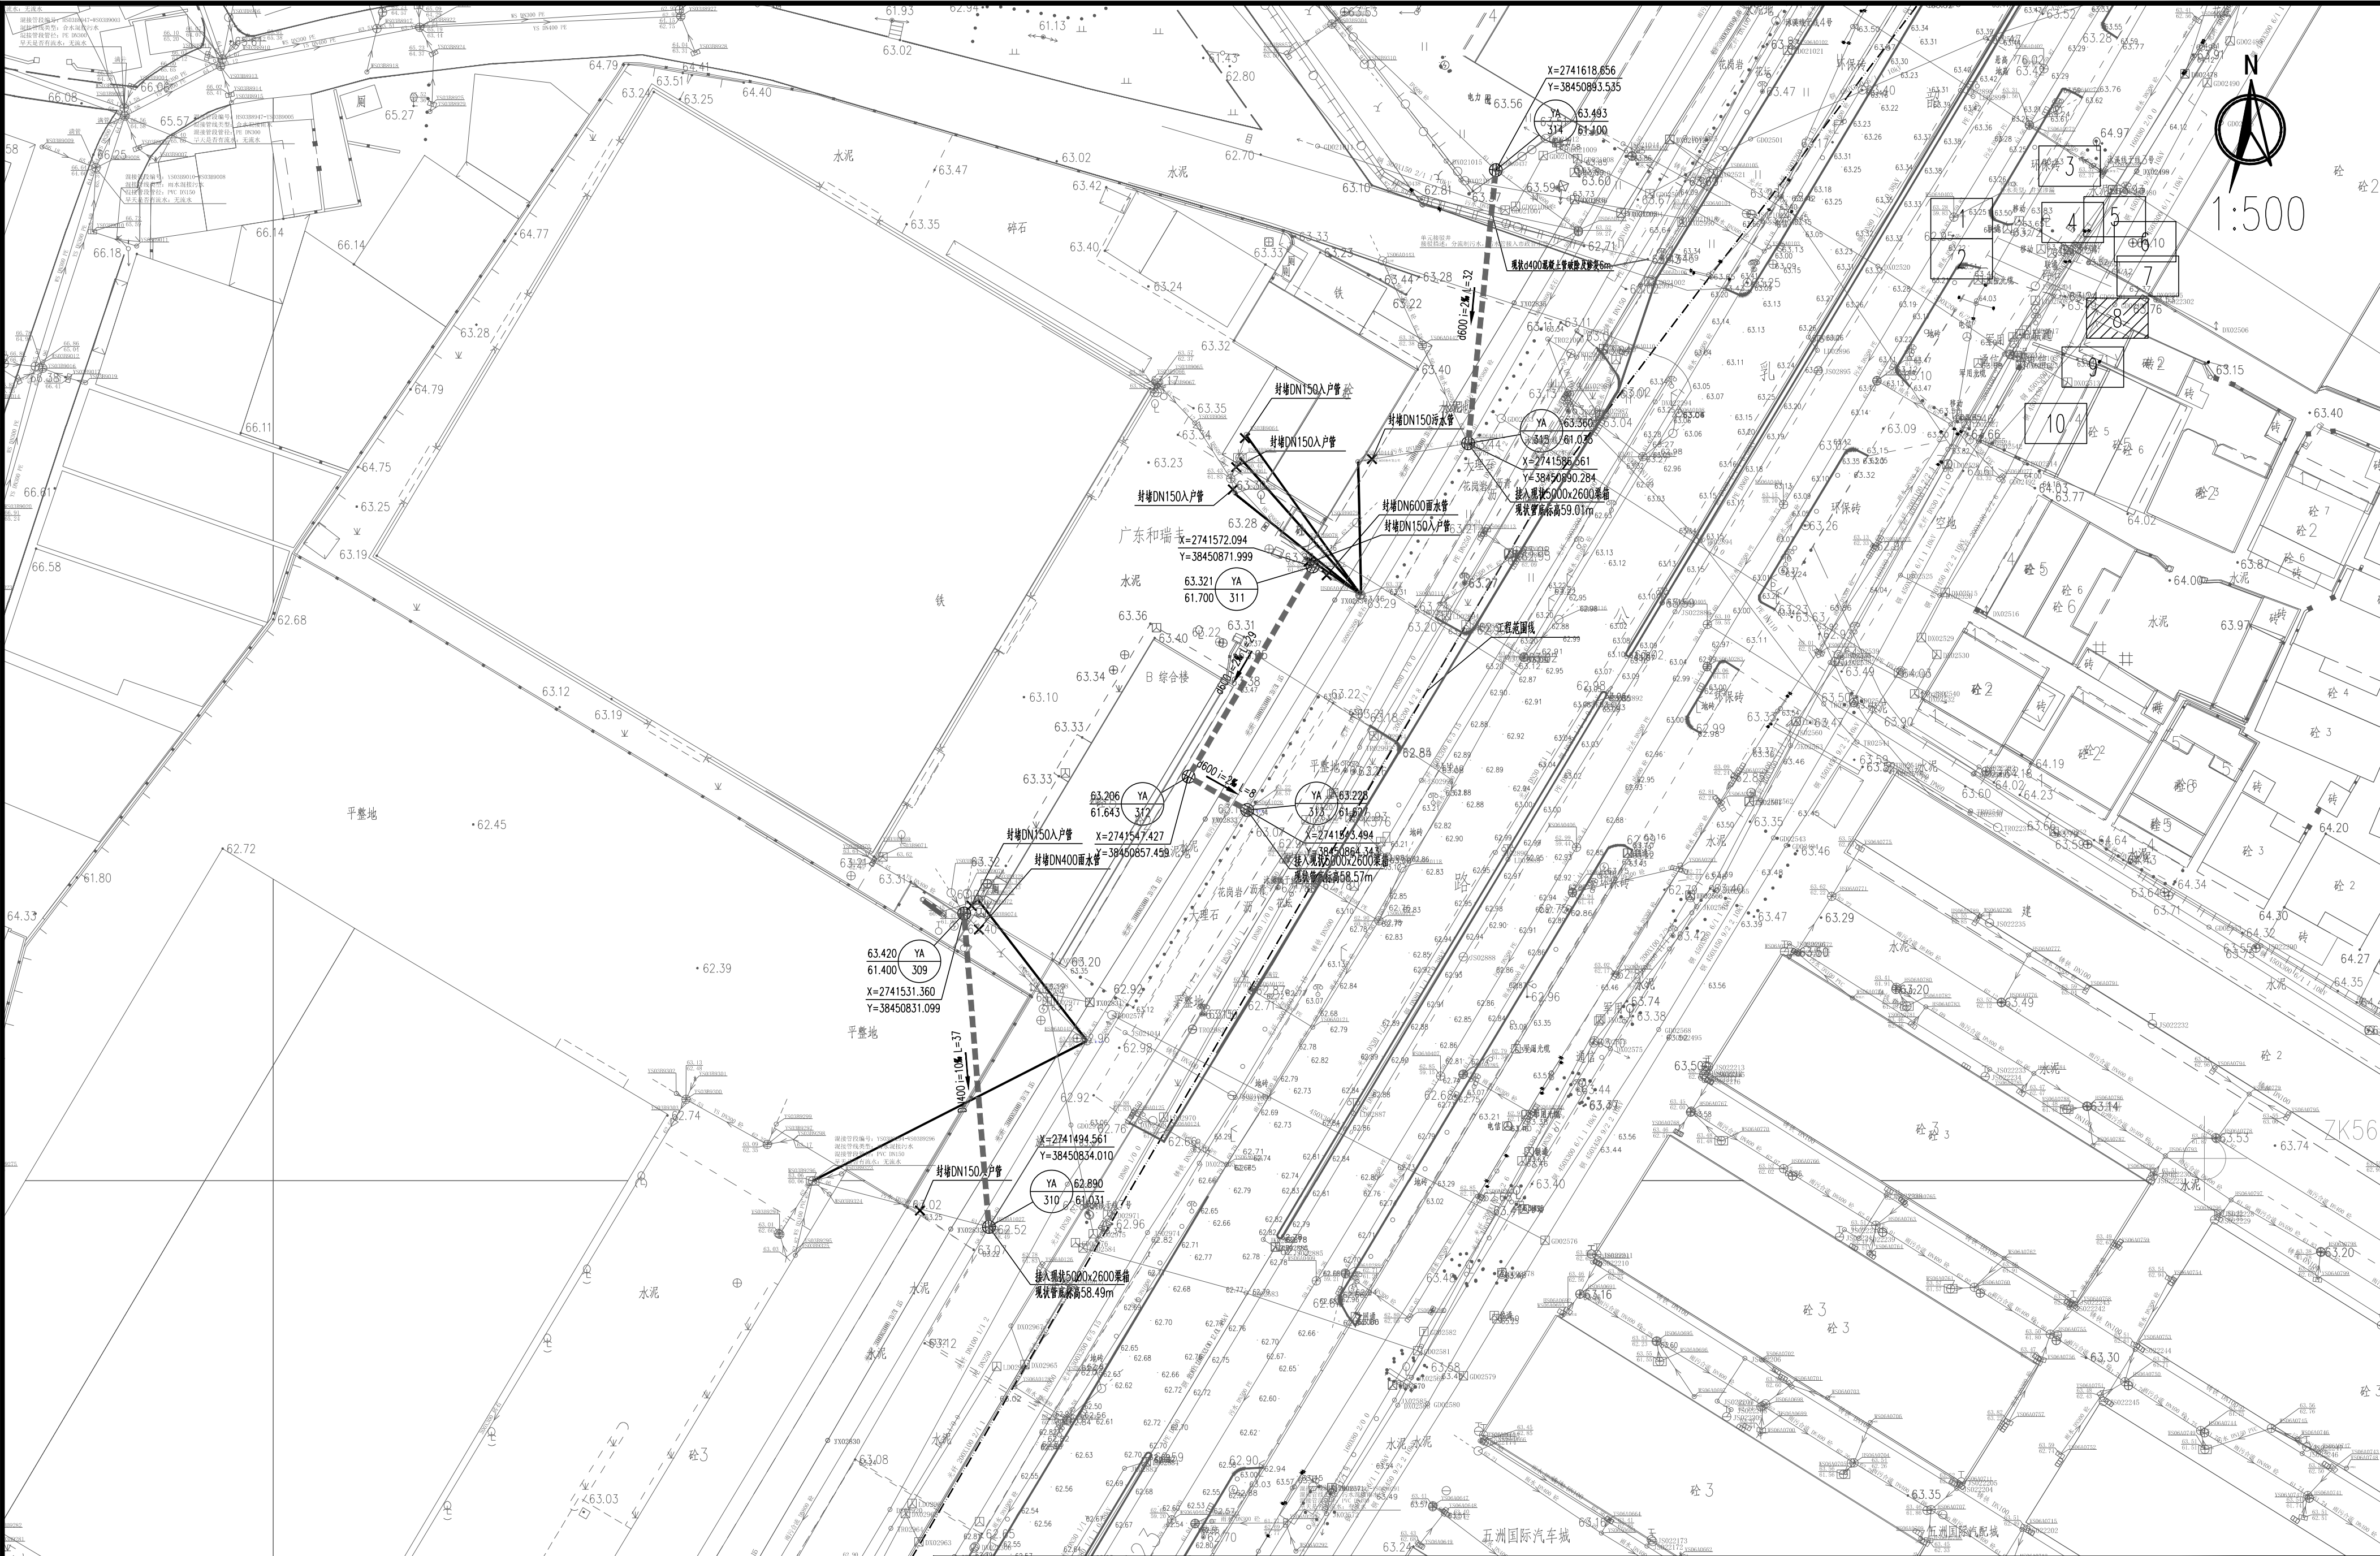

图例:

- 新建污水管(本工程) ————新建污水管(自行整改) ⊕ 圆形污水检查井 说明: 1. 本图出图比例为1:500。
 ————新建雨水管(本工程) ————新建雨水管(自行整改) ② 圆形污水沉泥井 2. 本图尺寸单位: 标高、管长以米计, 其余以毫米计。
 DN150接户管(本工程) DN150接户管(自行整改) ③ 截污井 3. 本图坐标为国家大地2000坐标系, 高程采用1985国家高程系统。
 工程范围线 ④ 顶接管井 4. 流泥井并底标高比管口管内底抬高50cm。
 d500-30-2管段(m) (管段)·坡度(%) 5. 地下管线众多, 施工前应进行复核, 确认无误后方可施工。如遇特殊情况, 请及时与设计单位联系。
 5.40 ⑤ 地面标高(m) 6. 本工程新建污水管与现状燃气、国防管线的位置均已注明, 施工面需与各个相关管线单位协商并确认好标高, 无误后方可施工。
 7. 接户管管径为DN150, 管坡度度和接口接入标高需协调, 但坡度不应小于3%。
 7.60 ⑥ 管底标高(m)

广东省建筑设计研究院集团股份有限公司

Guangdong Architectural Design and Research Institute Group Co., Ltd.

工程设计资质甲级证书号: A244013736、A144013739

工程勘察综合资质甲级证书号: B144013739

审定人	初振宇		主持人		项目负责人	余涛	初振宇
-----	-----	---	-----	--	-------	----	-----

审核人	董倩倩	董倩倩	校对	焦瑞虎	焦瑞虎	专业负责人	李剑华	
-----	-----	-----	----	-----	-----	-------	-----	--

项目名称	韶关市主城区地下排水管网提质升级项目（一期） （第一批）
------	---------------------------------

子项名称	
------	--

设计人	李剑华	校核人	设计号	25Y123
-----	-----	-----	-----	--------

设计人	李剑华	李剑华	设计号	EJA13E
制图人	李剑华	李剑华	设计阶段	施工图设

建设单位	韶关市水务投资集团有限公司
------	---------------

图 名	韶关市主城区地下排水管网提质升级分平面
-----	---------------------

专 业	工 艺	图 别	水
-----	-----	-----	---

专 业	工 艺	图 别	水
日 期	2025.12	图 号	SC-F

图纸版权属广东省建筑设计研究院集团股份有限公司所有, 未经许可, 任何单位及个人不得翻印复制作为其他工程之用