


专业	姓名	专业	姓名	专业	姓名	专业	姓名	专业	姓名
给水		建筑		道路		景观		观测	
排水		结构		电气		暖通		通风	
环境		岩土		仪控					

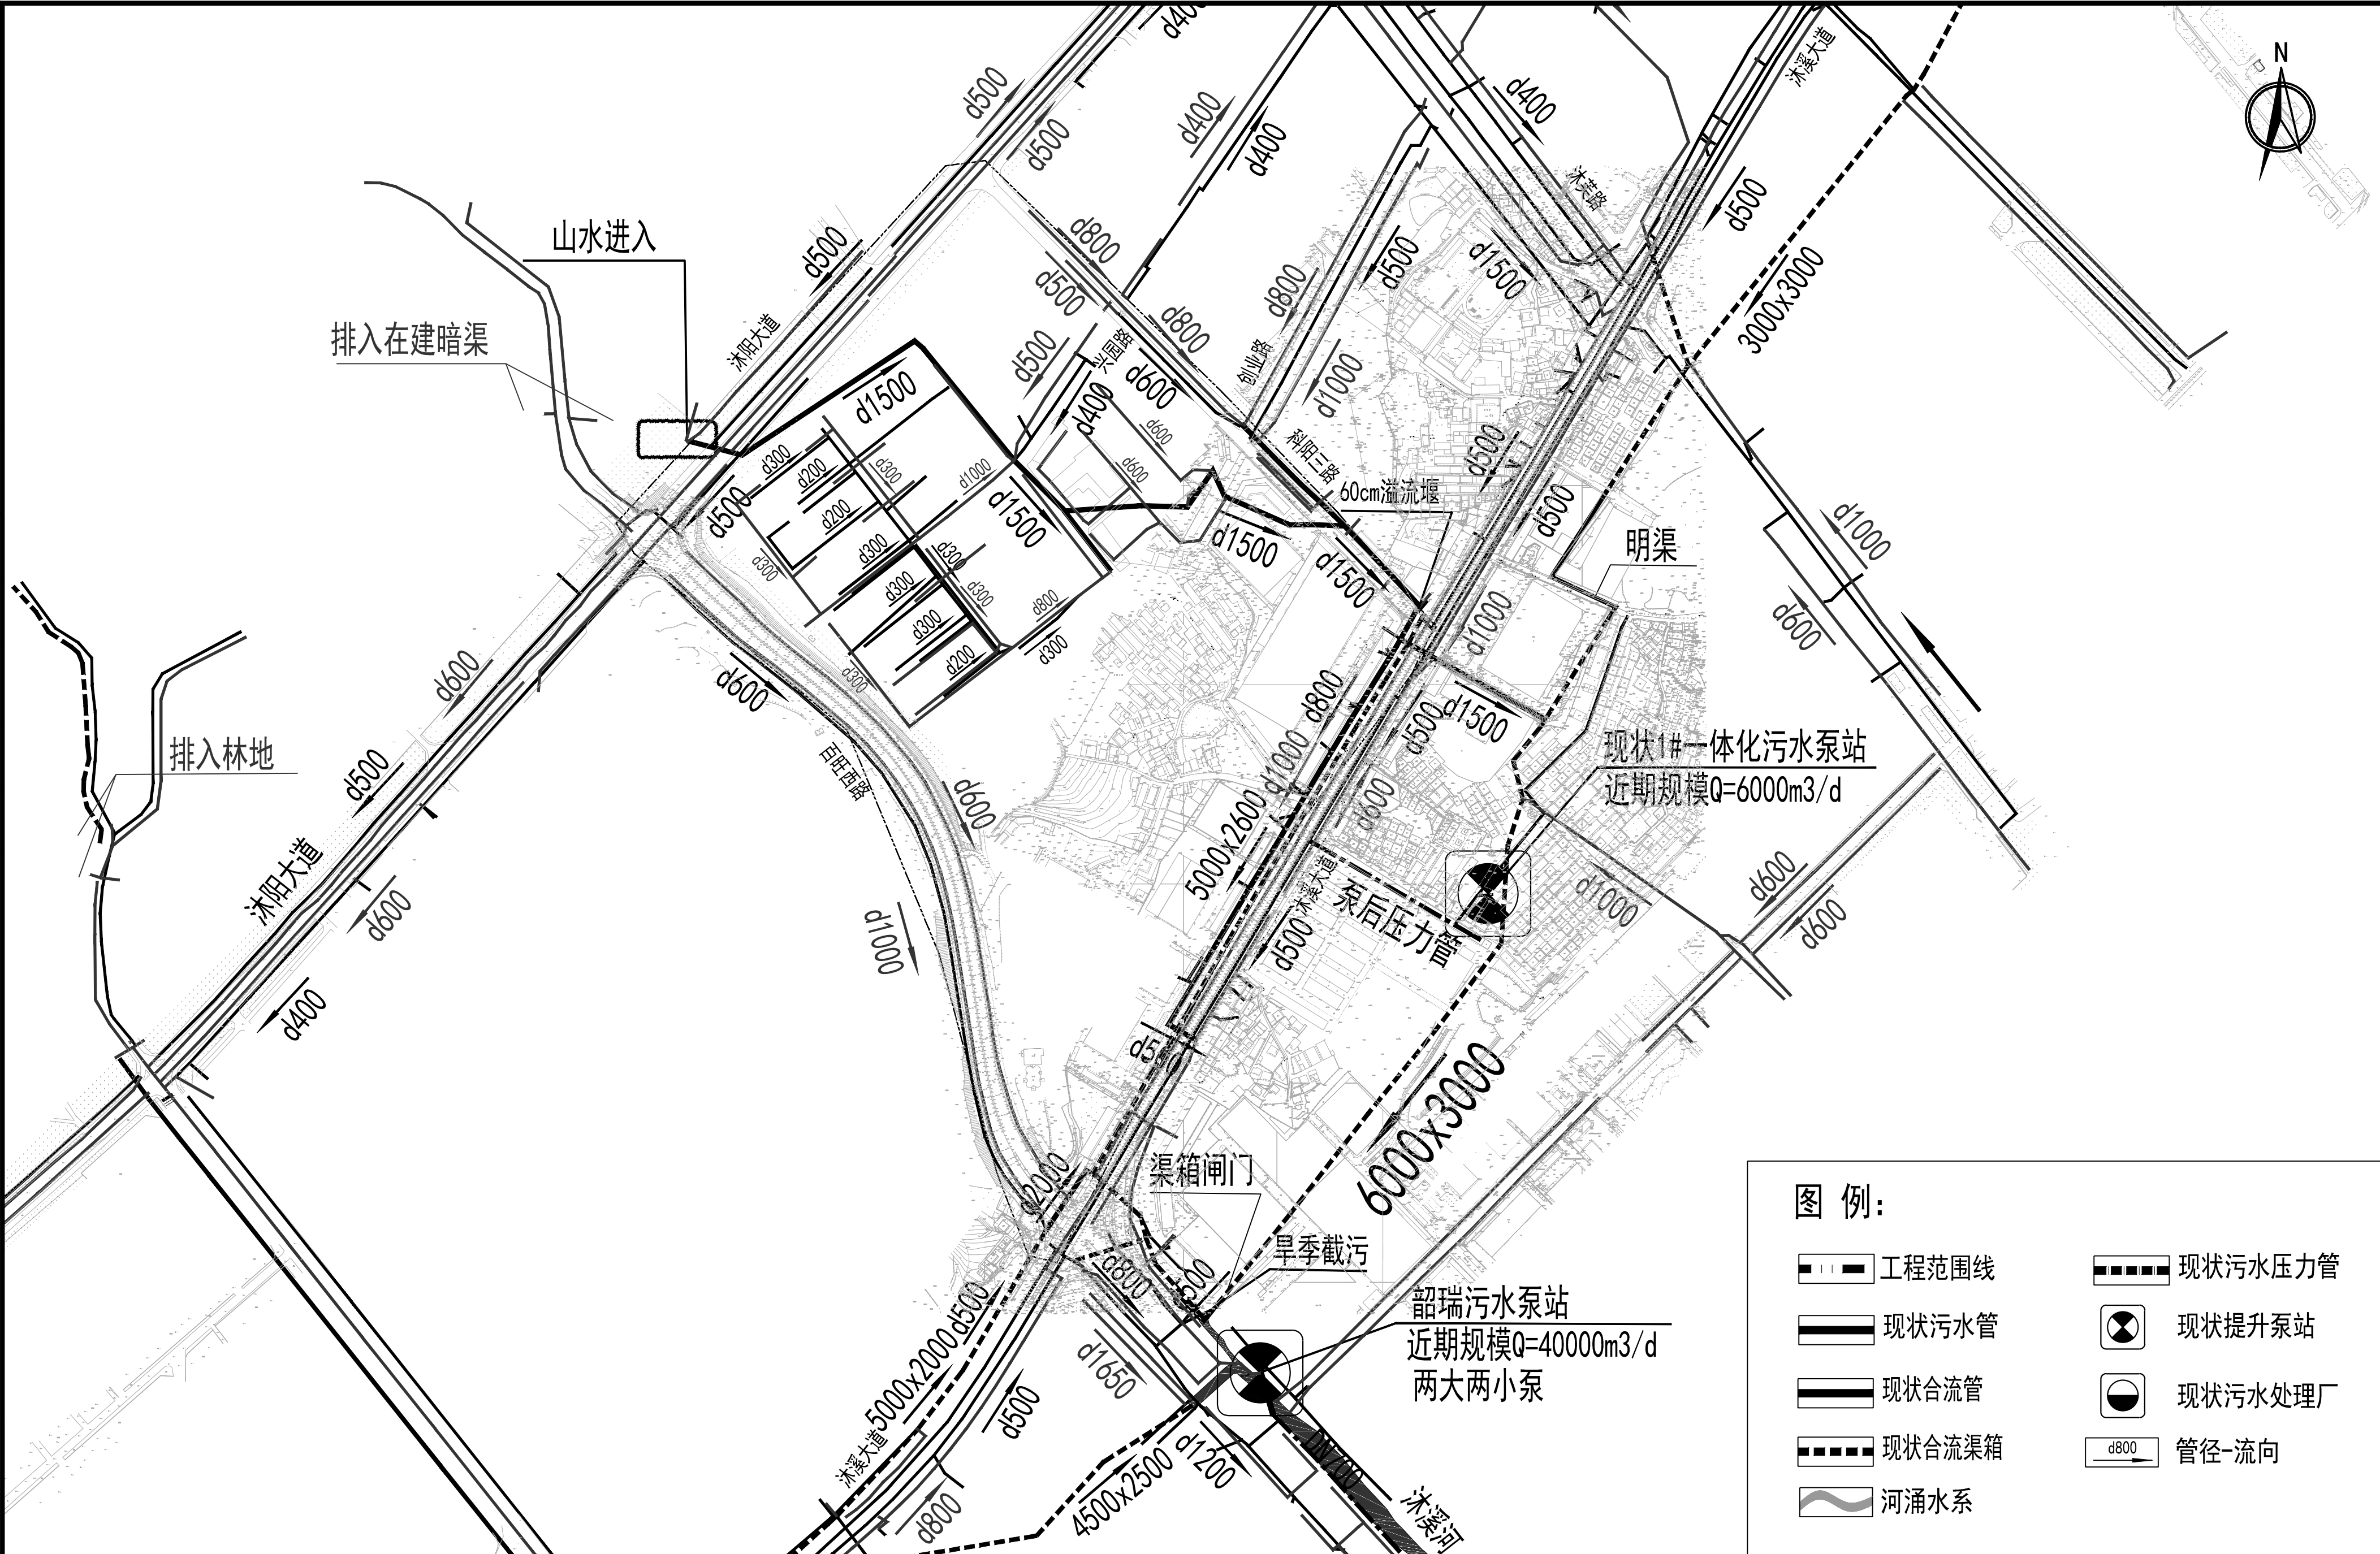

广东省建筑设计研究院集团股份有限公司 Guangdong Architectural Design and Research Institute Group Co., Ltd. 工程设计资质甲证证书号: A244013736、A144013739 工程勘察综合资质甲证证书号: B144013739										项目名称		韶关市主城区地下排水管网提质升级项目（一期） （第一批次）			建设单位		韶关市水务投资集团有限公司		
										子项名称					图 名		韶关市主城区地下排水管网提质升级现状管网总平面图		
审定人	初振宇		主持人			项目负责人	徐涛	初振宇	设计人	李剑华		设计号	25X1321	专 业	工艺	图 别	水 施		
审核人	董倩倩		校对人	焦瑞虎		专业负责人	李剑华		制图人	李剑华		设计阶段	施工图设计	日 期	2025.12	图 号	SG-ZP-01		