


专业	姓名	专业	姓名	专业	姓名	专业	姓名	专业	姓名
给水		建筑		道路		景观		观测	
排水		结构		电气		暖通		通风	
环境		岩土		仪控					

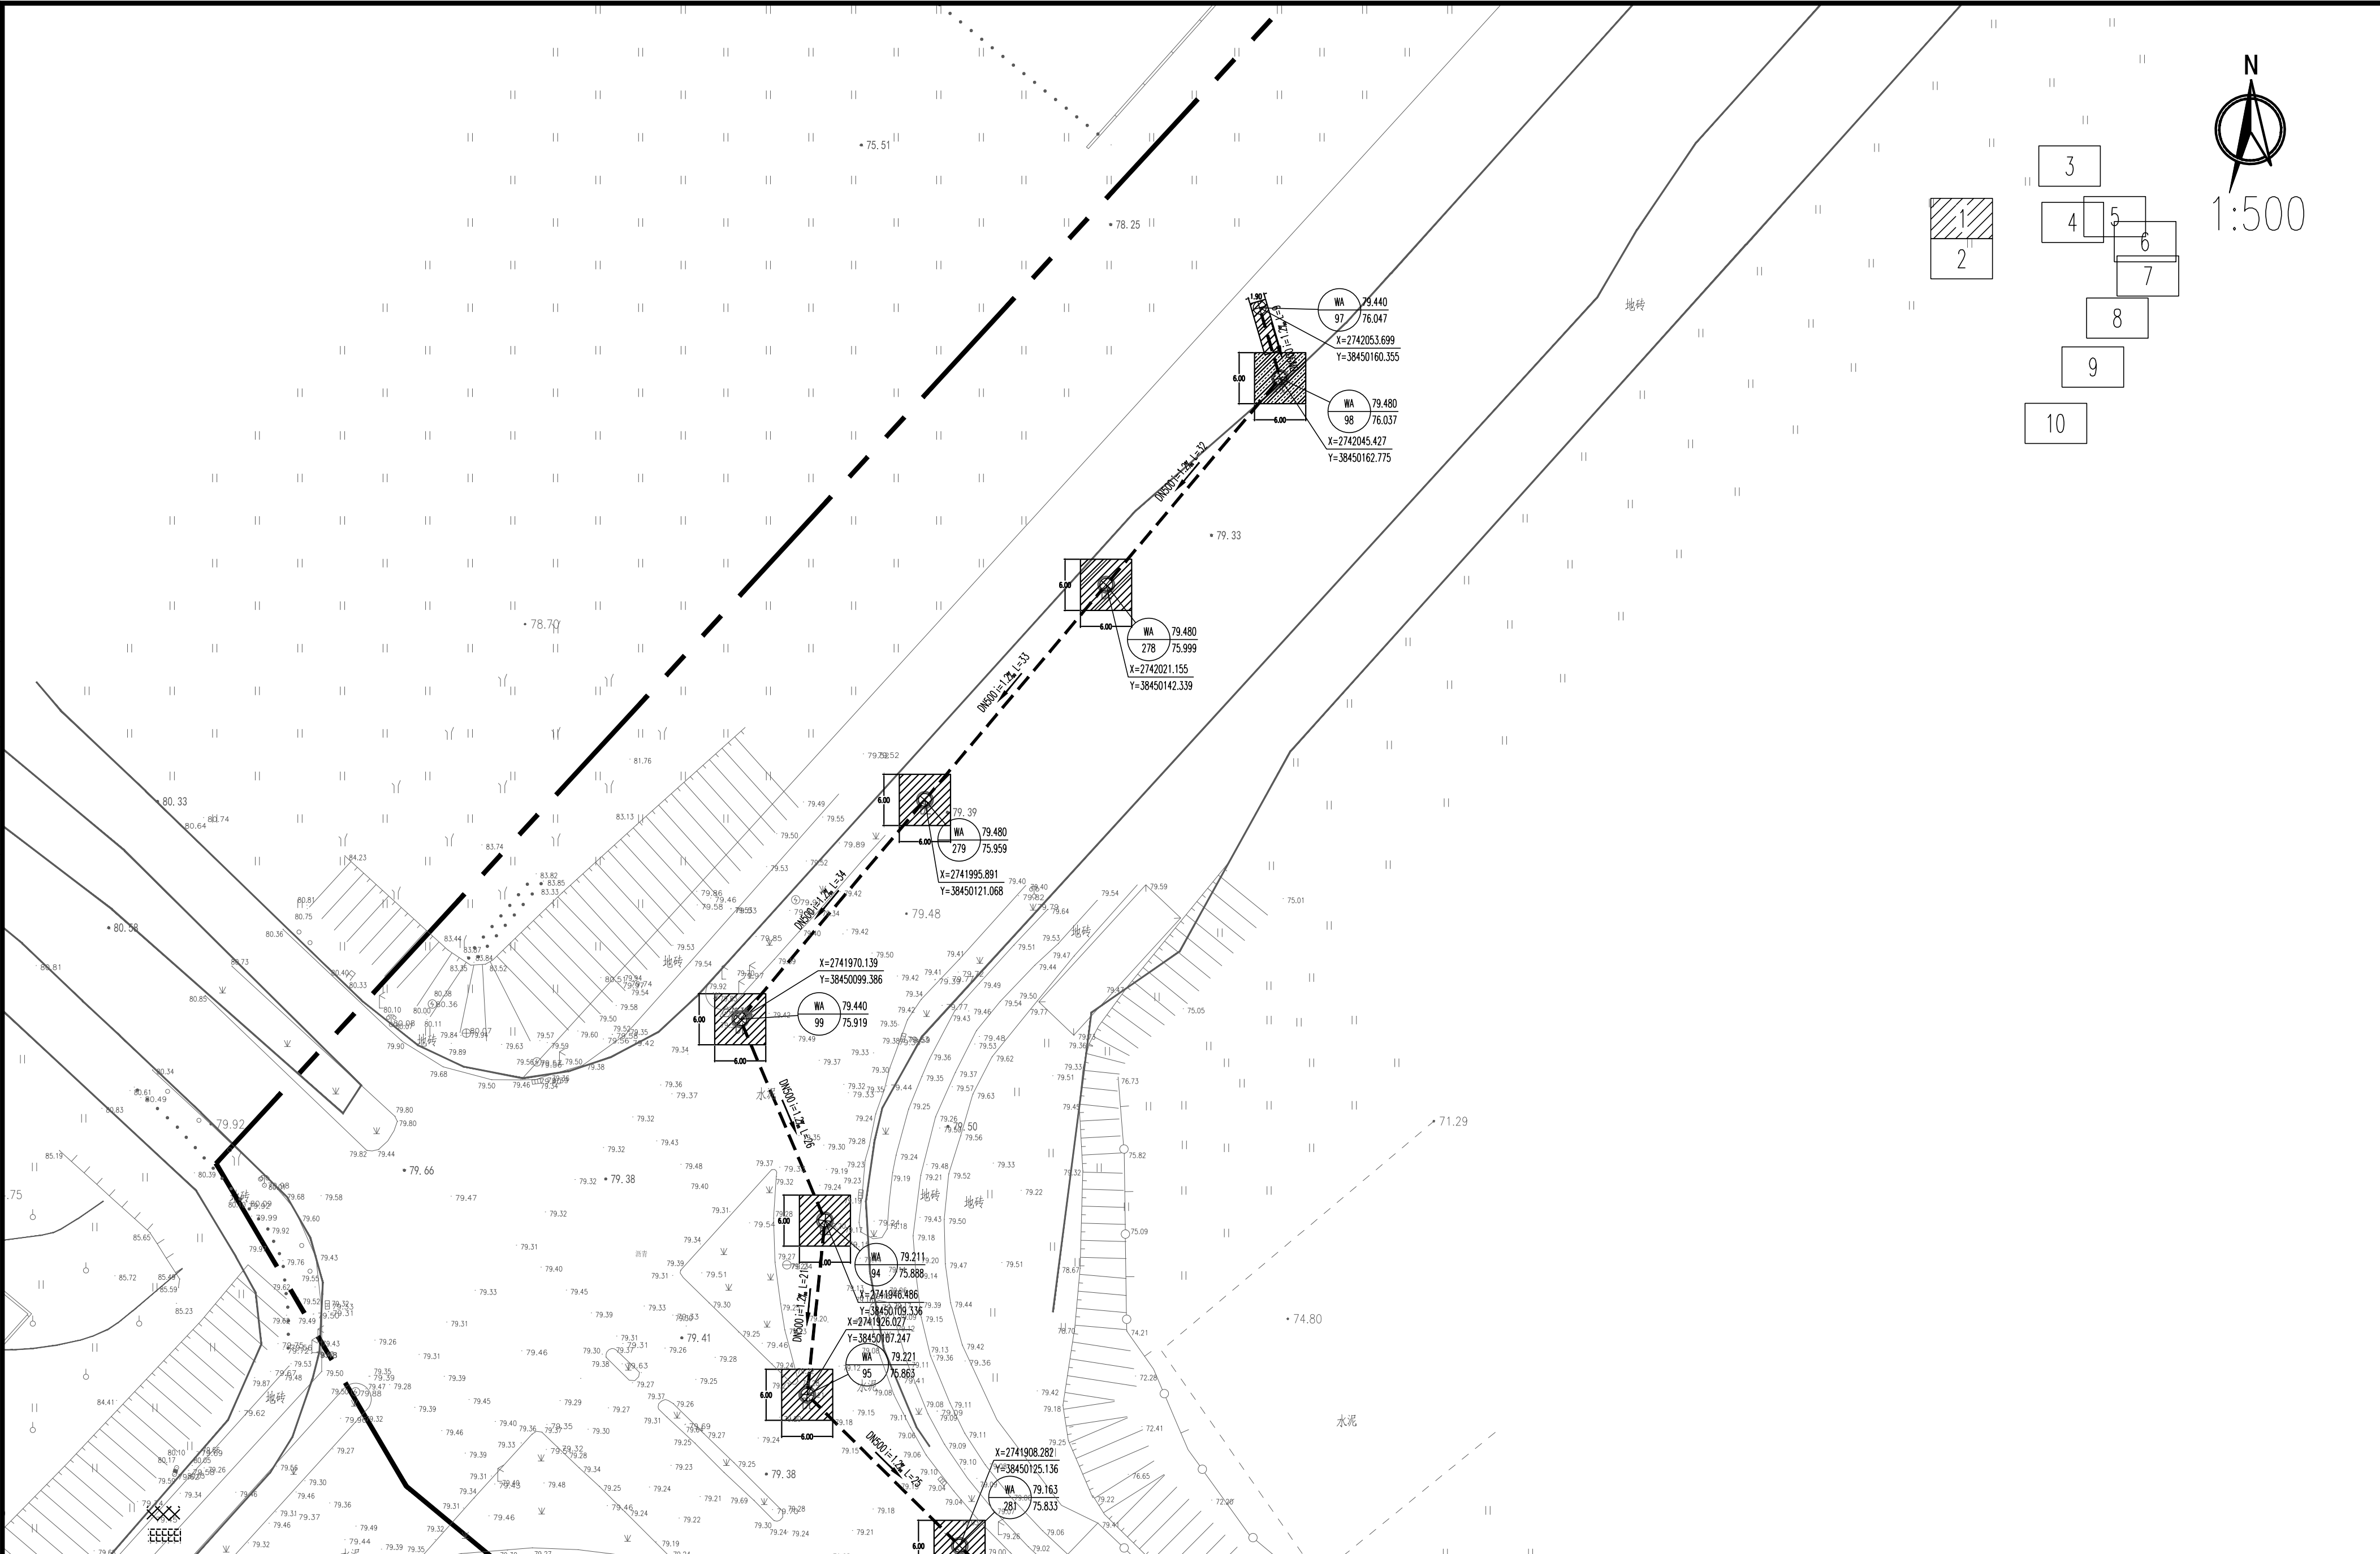

图例: 新建污水管 DN150接户管 次级公路沥青路 新建雨水管 社区、村级混凝土道路 工程范围线 市政道路、土路 d500-30-2管径(mm)-管长(m)-坡度(%) 流向 7.60 5.45 地面标高(m) 井底标高(m) 说明: 1、本图出图比例为1:500。 2、本图尺寸单位:标高、管长以米计,其余以毫米计。 3、本图坐标为大地2000坐标系,高程采用1985国家高程系统。 4、淤泥井底标高比设计管底标高低50cm。 5、施工管段较多,施工前应进行复核,确认无误后方可施工,如特殊情况,请及时与设计单位联系。 6、本工程新建污水管与现状燃气、国防管线交叉的位置均已注明,施工前需与各个相关管线单位协商并确认好标高,无误后方可施工。 7、接户管管径为DN150,管壁坡度和窰土可根据接口实际插入标高微调,但坡度不应小于5‰。										广东省建筑设计研究院集团股份有限公司 Guangdong Architectural Design and Research Institute Group Co., Ltd. 工程设计资质证书编号: A244013736, A144013739 工程勘察综合资质甲级证书号: B144013739 项目名称 韶关市主城区地下排水管网提质升级项目(一期) (第一批次) 建设单位 韶关市水务投资集团有限公司										子项名称 韶关市主城区地下排水管网提质升级路面分平面图01 图 名 韶关市主城区地下排水管网提质升级路面分平面图01 专 业 道路 图 别 路 施 日 期 2025.12 图 号 SG-LP-01									
审定人 魏文鼎 审核人 彭成坝										项目负责人 徐涛 专业负责人 陈秋文 设计人 陈秋文 制图人 陈秋文 设计号 25X1321 设计阶段 施工图设计																			