


专业	姓名	专业	姓名	专业	姓名	专业	姓名	专业	姓名
给水		建筑		道路		景观		观测	
排水		结构		电气		暖通		通风	
环境		岩土		仪控					

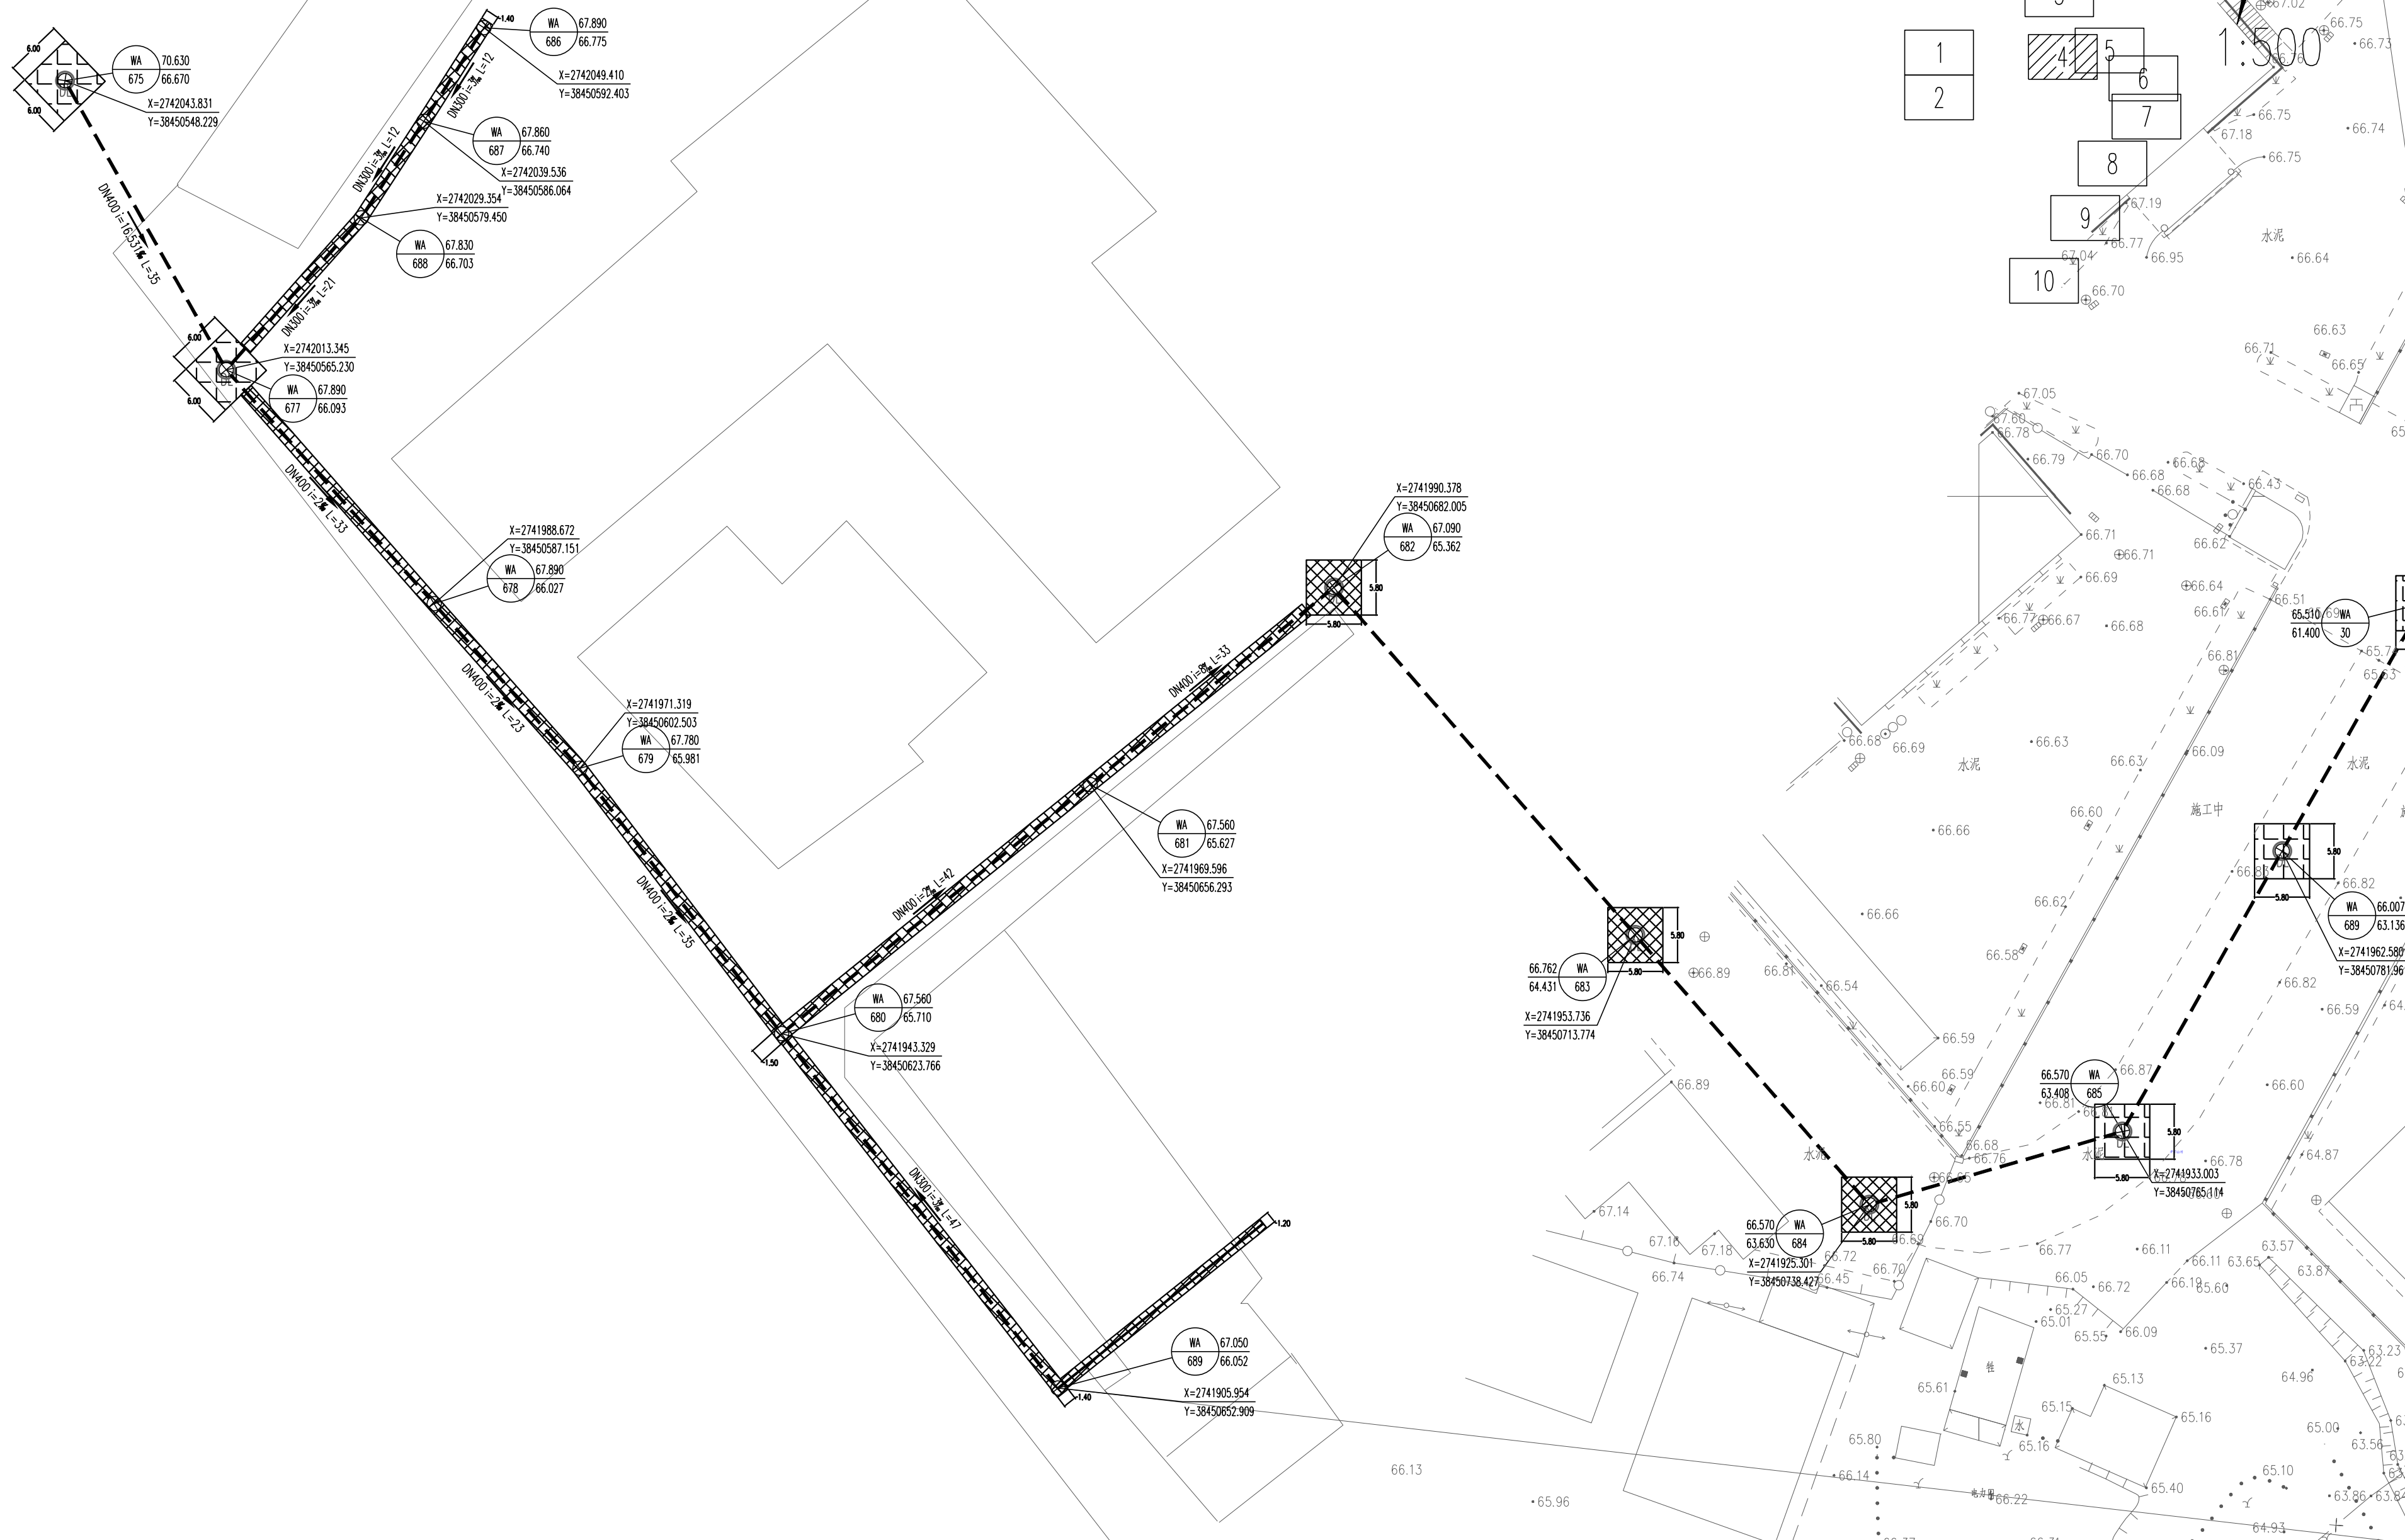

图例：

——	新建污水管	——	DN150接户管	▨	次级公路沥青路
——	新建雨水管	▨	社区、村级混凝土道路		
——	工程范围线	▨	市政混凝土道路		

$d500-30-2$ 管径(mm) — 管长(m) — 坡度(‰)

7.60
 5.45

地面标高(m)
 井底标高(m)

说明：

- 1、本图出图比例为 1:500。
- 2、本图尺寸单位：标高、管长以米计，其余以毫米计。
- 3、本图参照《国家城镇2000坐标系》、《高程采用1985国家高程系统》。
- 4、化粪池井底标高比设计管管的最低标高低50cm。
- 5、地下管众多处，施工前应进行复核，确认无误后方可施工，如特殊情况，请及时与设计单位联系。
- 6、本工程管线与管井现状情况，国防管交叉的位置均已注明，施工需与各个相关管线单位协商并确认好标高，无误后方可施工。
- 7、接户管管径为DN150，管底坡度和埋土可根据接口实际按入标高微调，但坡度不应小于5‰。

 广东省建筑设计研究院集团股份有限公司 Guangdong Architectural Design and Research Institute Group Co., Ltd. 工程设计资质甲级证书号: A244013736、A144013739 工程勘察综合资质甲级证书号: B144013739										项目名称 韶关市主城区地下排水管网提质升级项目(一期) (第一批次)		建设单位 韶关市水务投资集团有限公司				
										子项名称 韶关市主城区地下排水管网提质升级路面分平面图04		图 名				
审定人	魏文鼎	魏文鼎	主持人			项目负责人	余涛	初振宇	设计人	陈秋文	设计号	25X1321	专 业	道路	图 别	路 施
审核人	彭成坝	彭成坝	校对人	杨成里	杨成里	专业负责人	陈秋文		制图人	陈秋文	设计阶段	施工图设计	日 期	2025.12	图 号	SG-LP-04