


姓名	
专业	景观暖通
姓名	
专业	给排水
姓名	
专业	建筑
姓名	
专业	结构
姓名	
专业	岩土
姓名	
专业	环境
姓名	
专业	给排水
姓名	
专业	建筑
姓名	
专业	结构
姓名	
专业	岩土
姓名	
专业	环境

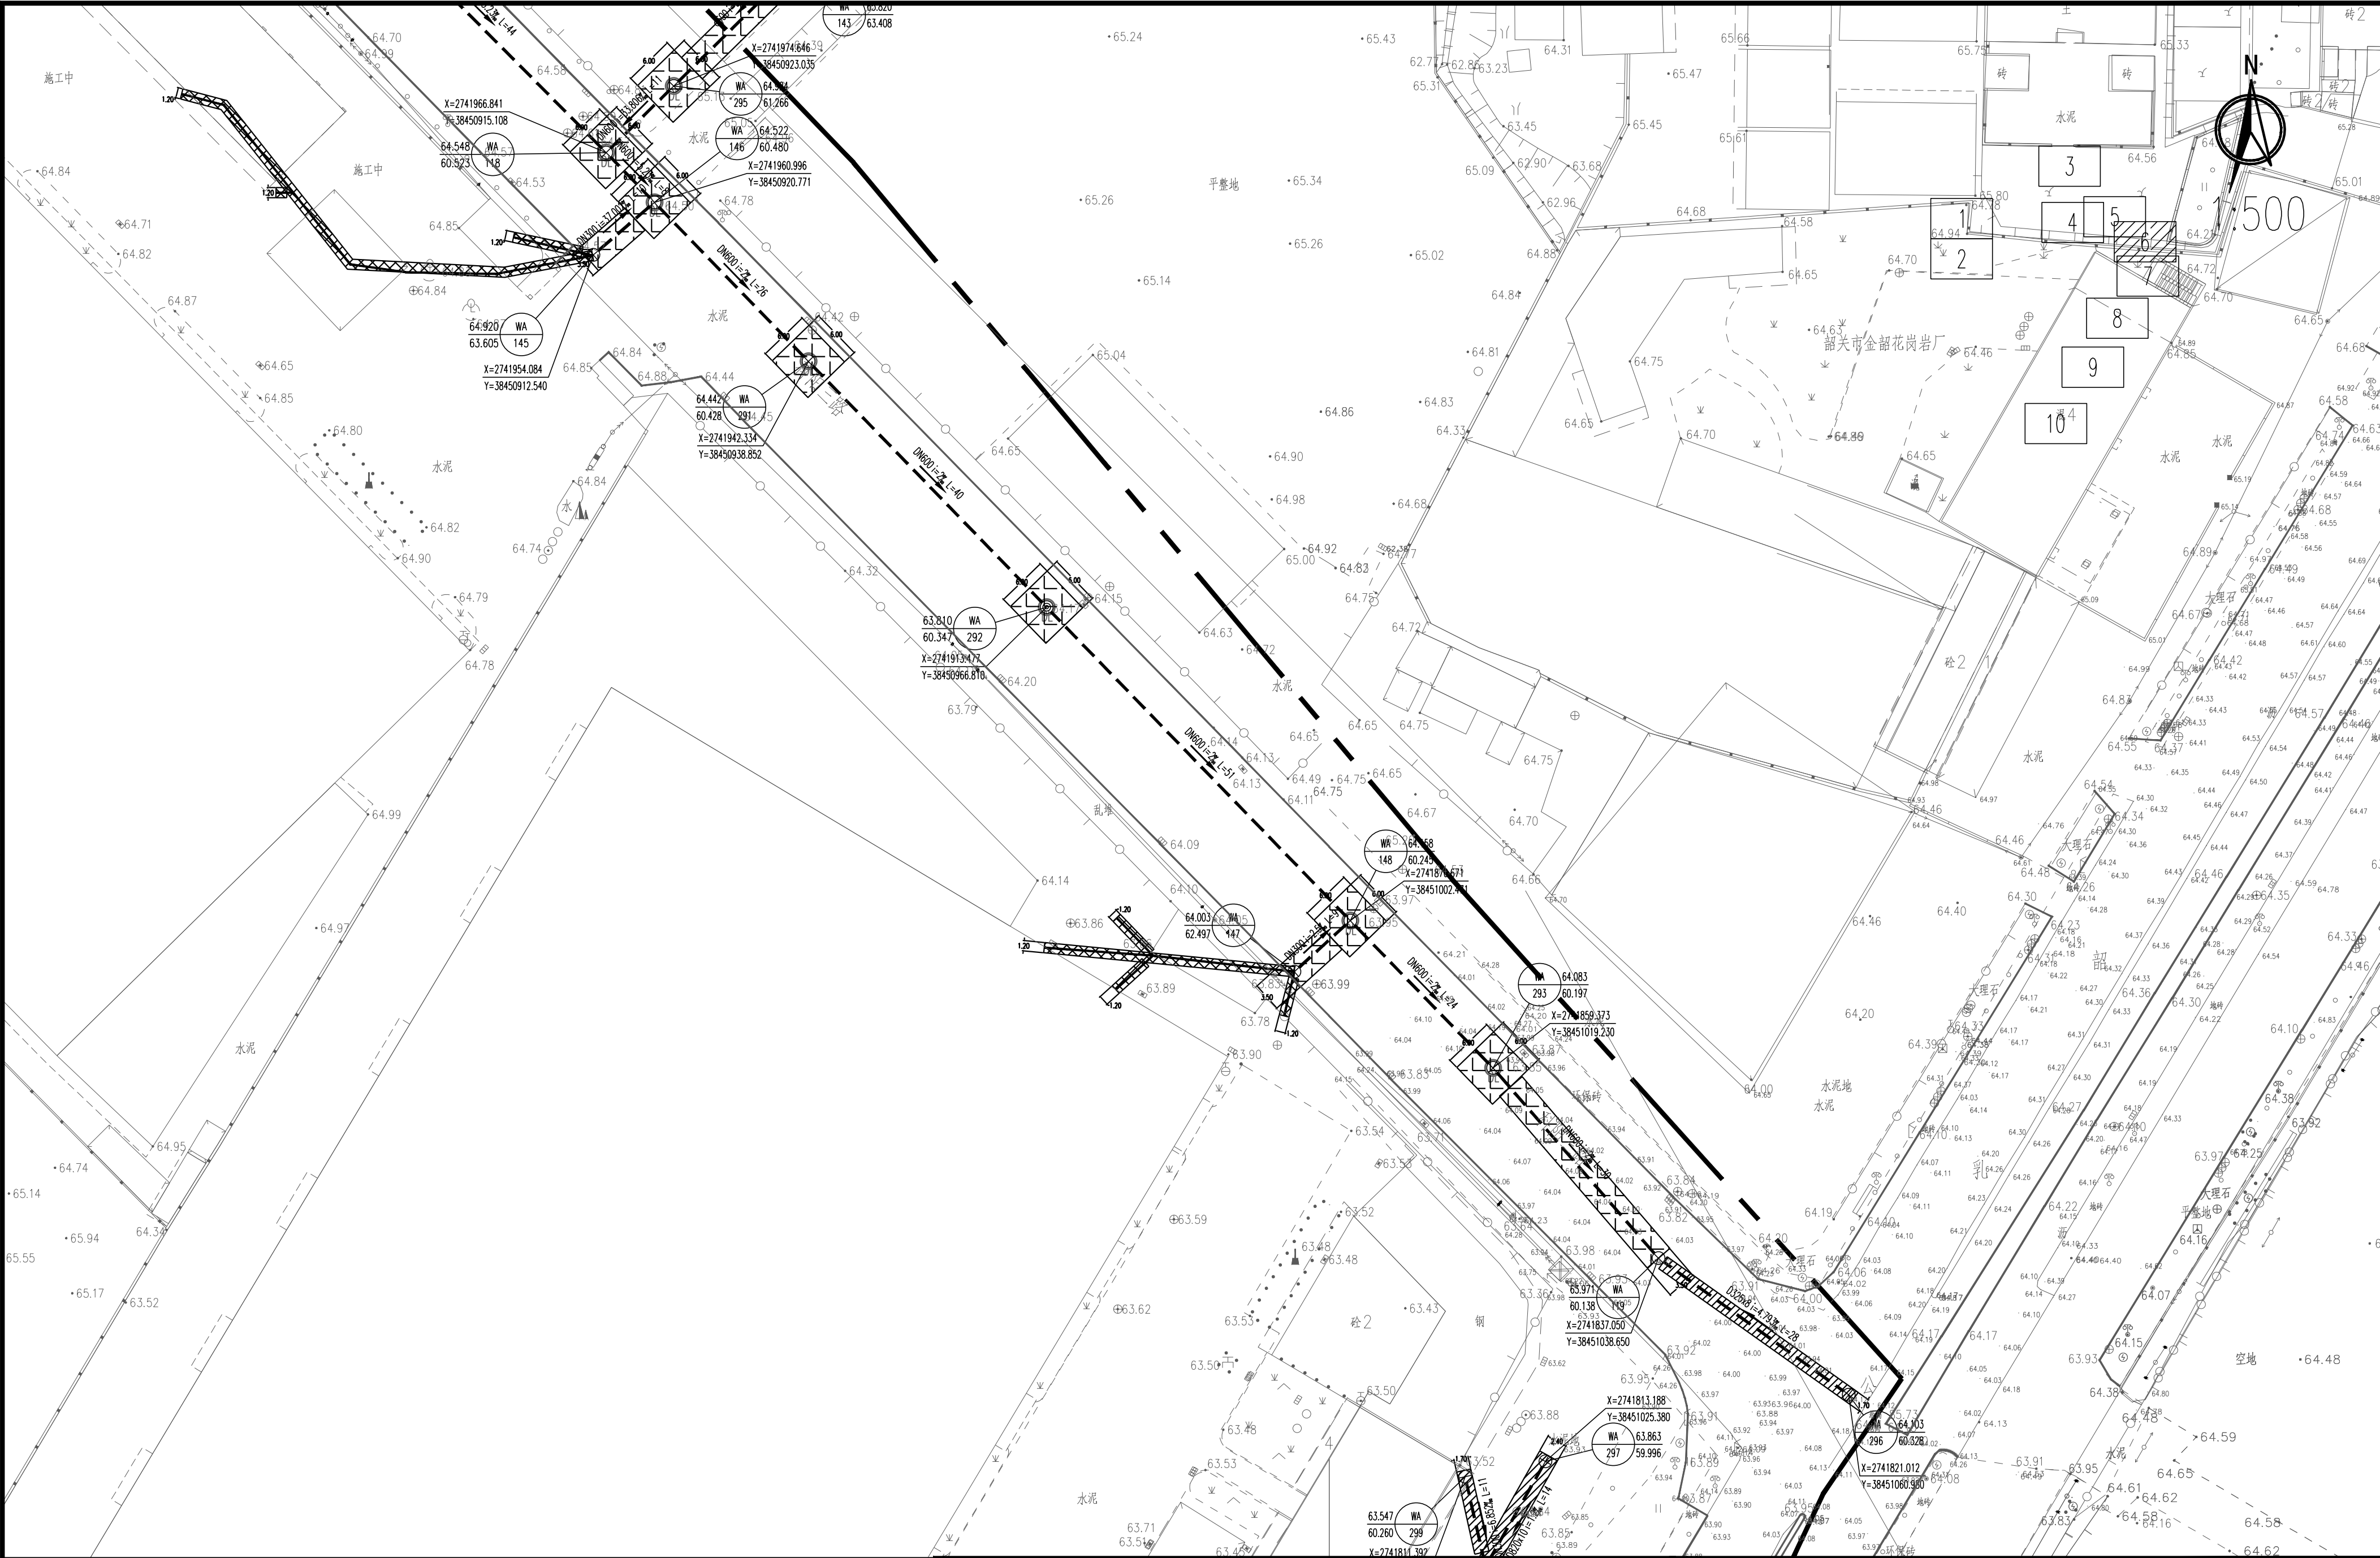

图例：										说明：										广东省建筑设计研究院集团股份有限公司										项目名称		韶关市主城区地下排水管网提质升级项目（一期）		建设单位		韶关市水务投资集团有限公司	
—— 新建污水管										DN150接口管										次级公路沥青路										子项名称		（第一批次）		图 名		韶关市主城区地下排水管网提质升级路面分平面图06	
—— 新建雨水管										社区、村级混凝土道路										设计人		陈秋文		设计号		25X1321		专 业		道 路							
—— 工程范围线										市政混凝土道路										制图人		陈秋文		设计阶段		施工图设计		日 期		2025.12							
d500-30-2管径(mm)-管长(m)-坡度(%)										流向										项目负责		初振宇		专业负责		陈秋文		图 号		SC-LP-06							
7.60										5.45										审定人		魏文鼎		审核人		彭成坝		校对人		杨成里							
地面标高(m)										开挖底标高(m)										项目负责		陈秋文		专业负责		陈秋文		图 号		SC-LP-06							
1. 本图出图比例为1:500。										2. 本图尺寸单位：标高、管长以米计，其余以毫米计。										项目负责		陈秋文		专业负责		陈秋文		图 号		SC-LP-06							
3. 本图坐标为国家大地2000坐标系，高程采用1985国家高程系统。										4. 泥流井并底标高设计管底底标高减50cm。										项目负责		陈秋文		专业负责		陈秋文		图 号		SC-LP-06							
5. 地下管线众多，施工前应进行复核，确认无误后方可施工，如遇特殊情况，请及时与设计单位联系。										6. 本工程新建污水管与现状燃气、国防管线交叉的位置均已注明，施工前需与各个相关管线单位协调并确认好标高，无误后方可施工。										项目负责		陈秋文		专业负责		陈秋文		图 号		SC-LP-06							
7. 接口管管径为DN150，管壁坡度和混凝土可根据接口实际接入标高微调，但坡度不应小于5%。																				项目负责		陈秋文		专业负责		陈秋文		图 号		SC-LP-06							