



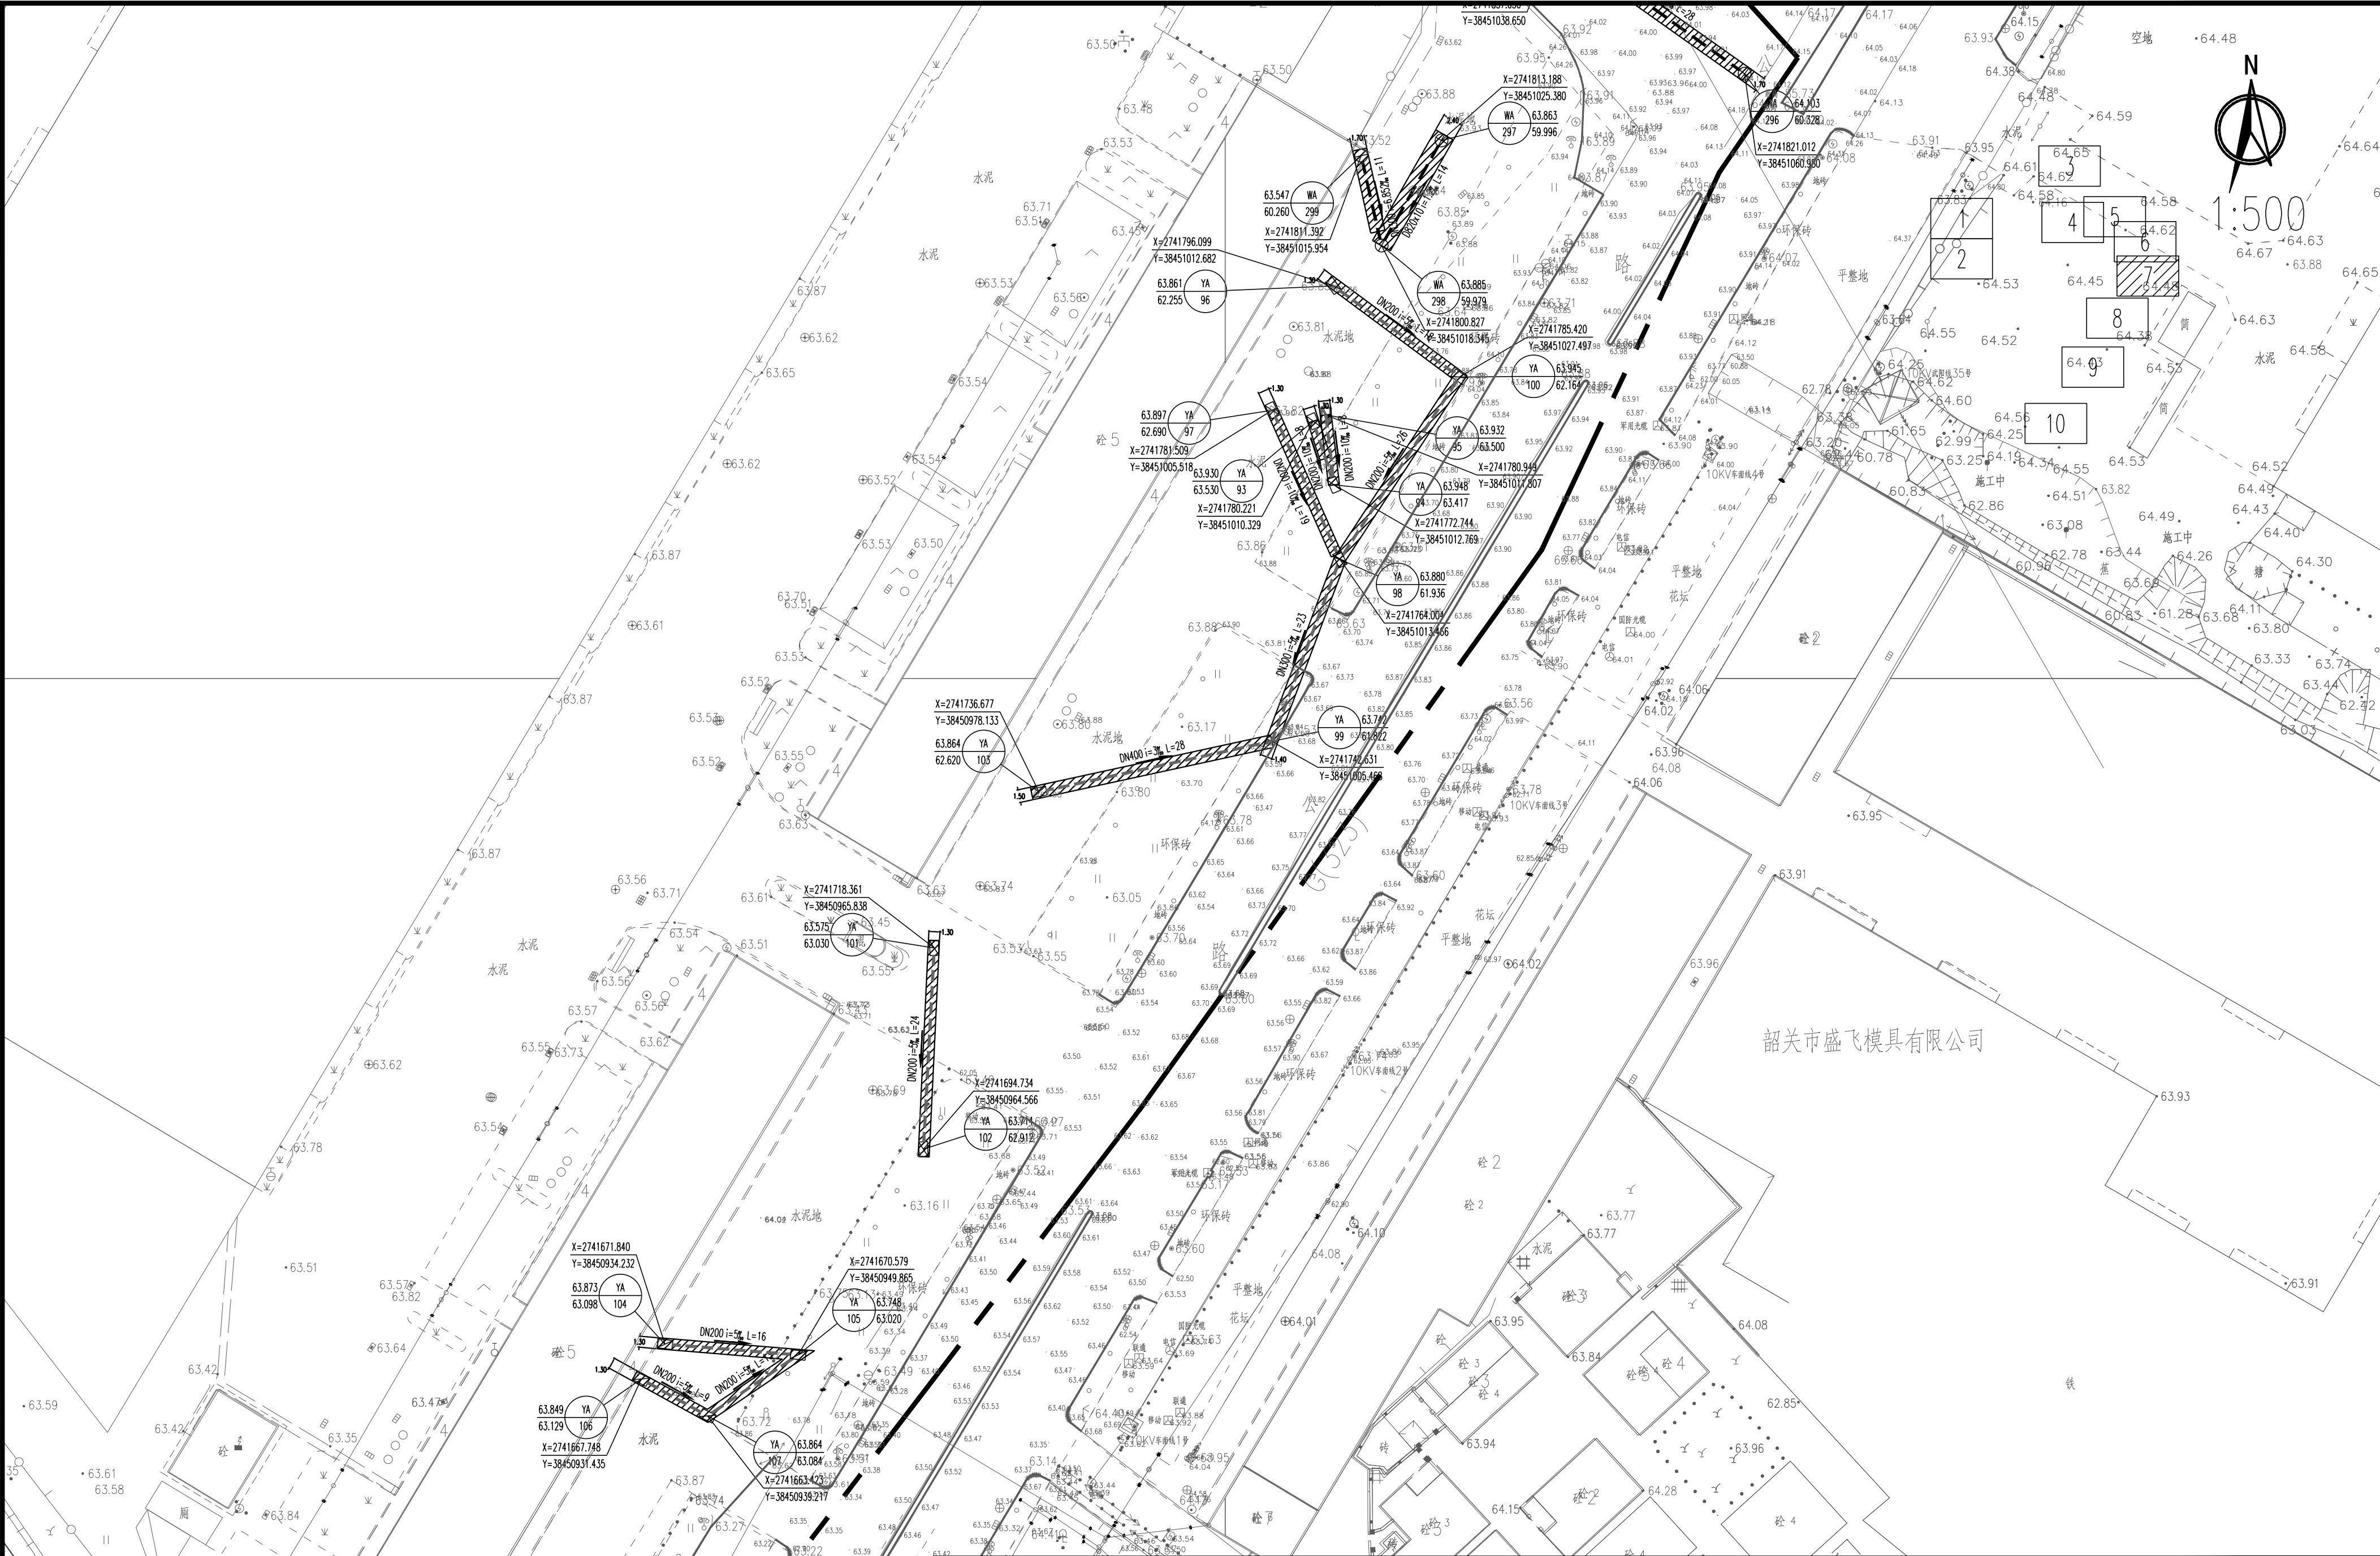

图例:										说明:										广东省建筑设计研究院集团股份有限公司										项目名称		韶关市主城区地下排水管网提质升级项目(一期)		建设单位		韶关市水务投资集团有限公司															
DN150接户管										次级公路沥青路										Guangdong Architectural Design and Research Institute Group Co., Ltd.										子项名称				图 名		韶关市主城区地下排水管网提质升级路面分平面图07															
新建污水管										新建雨水管										工程范围线										d500-30-2管径(mm)-管长(m)-坡度(%)										设计人		陈秋文		设计号		25X1321		专 业		道 路	
