


姓名	
专业	景观暖通
姓名	
专业	道路电气
姓名	
专业	建筑构造
姓名	
专业	给排水
会签	

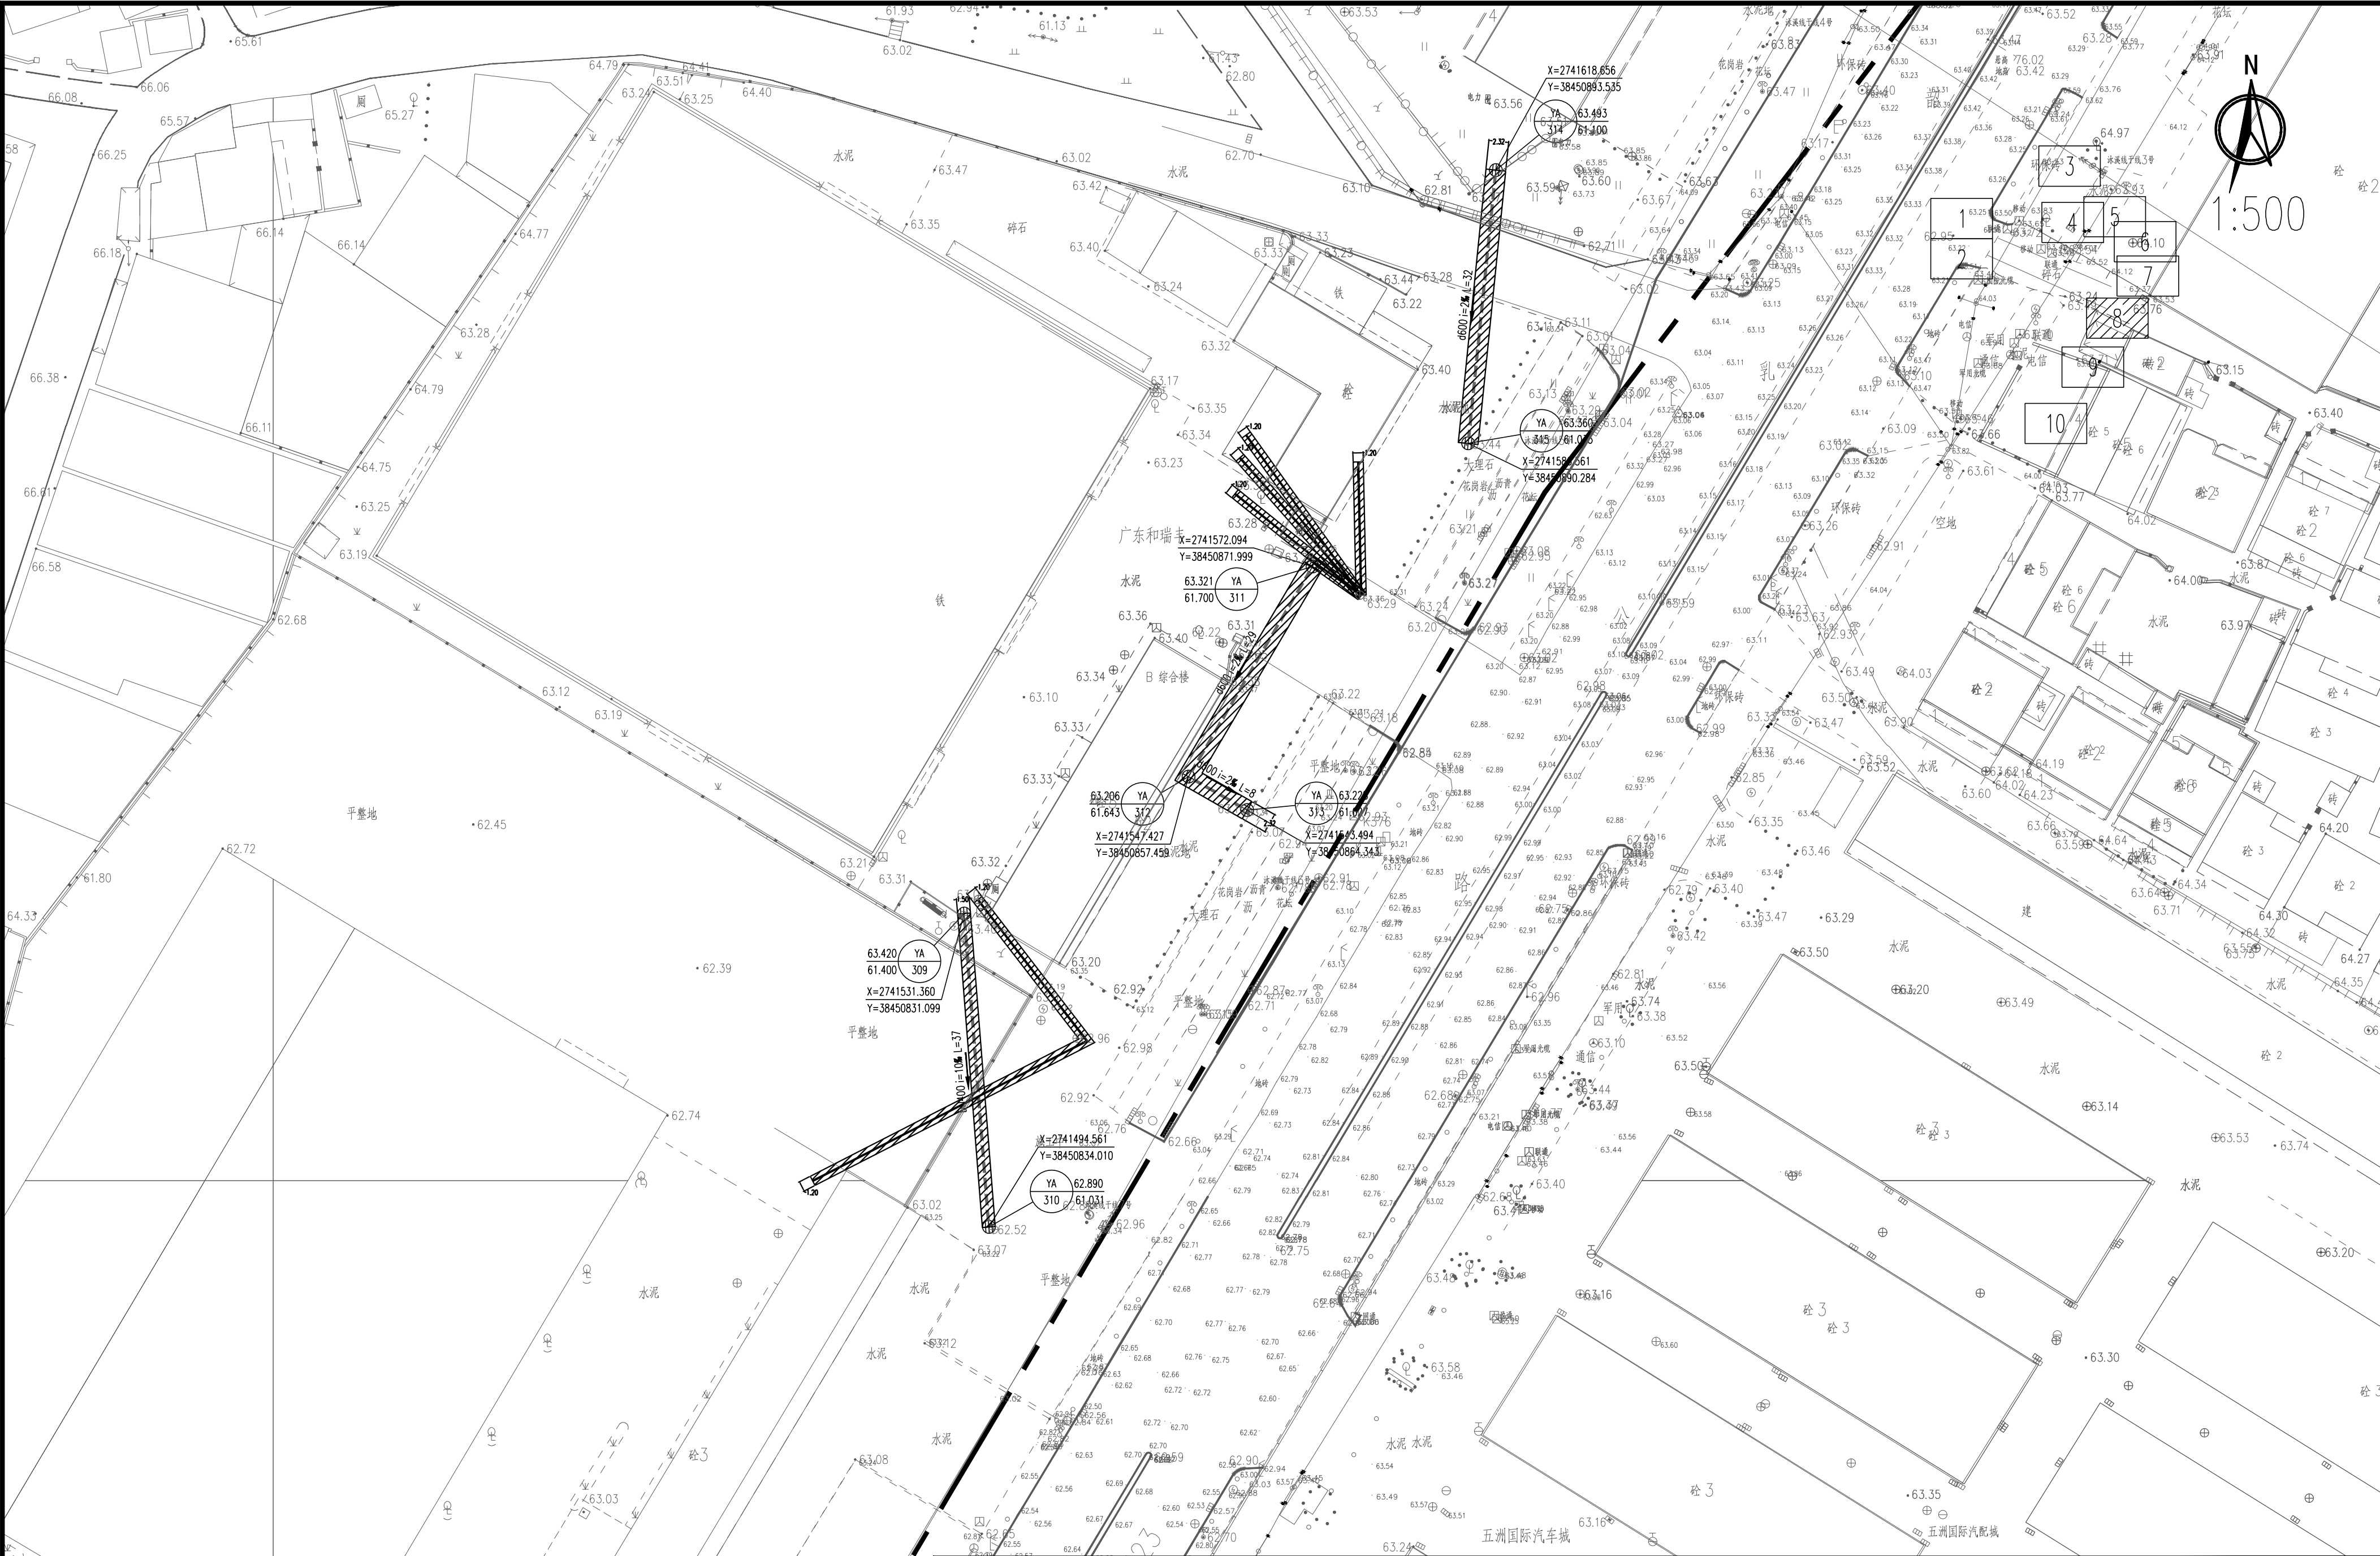

图例:										说明:										广东省建筑设计研究院集团股份有限公司										项目名称		韶关市主城区地下排水管网提质升级项目(一期)		建设单位		韶关市水务投资集团有限公司					
DN150接户管										次级公路沥青路										Guangdong Architectural Design and Research Institute Group Co., Ltd.										子项名称		(第一批)									
社区、村级混凝土道路										工程范围线										Guangdong Architectural Design and Research Institute Group Co., Ltd.																					
市政混凝土道路										现状管井底标高										工程勘察设计资质证书号: A2440113736, A1440113739																					
d500-30-2管径(mm)-管长(m)-坡度(%)										地面标高(m)										工程勘察综合资质甲级证书号: B1440113739																					
流向										井底标高(m)										项目审核人										设计人		陈秋文		设计号		25X1321		专业		道路	
