

说明
NOTES

会签栏 COORDINATION			
建筑 ARCHT.	结构 STRUCT.	给排水 PLUMBING	电气 ELEC.
暖通空调 HVAC	节能 SAVING	基础支护 FOUND. PIT	规划 PLANNING

会签栏
DESIGNERS

设计总负责
PROJECT DIRECTOR

审 定
APPROVED BY

审 核
REVIEWED BY

专业负责
ENGINEER IN CHARGE

校 对
CHECKED BY

设 计
DESIGNED BY

注册师签章
REGISTERED ENGINEER SIGNATURE

单位出图章
COMPANY SEAL

建 设
UNIT

工 程
NAME

子 项
SUB-TITLE

图 名
TITLE

合同编号
CON. NO.

图 幅
MAP

专 业
DISCIPLINE

日 期
DATE

版 次
EDITION NO.

阶 段
STAGE

图 号
DRAW. NO.

修 号
SERIAL NO.


























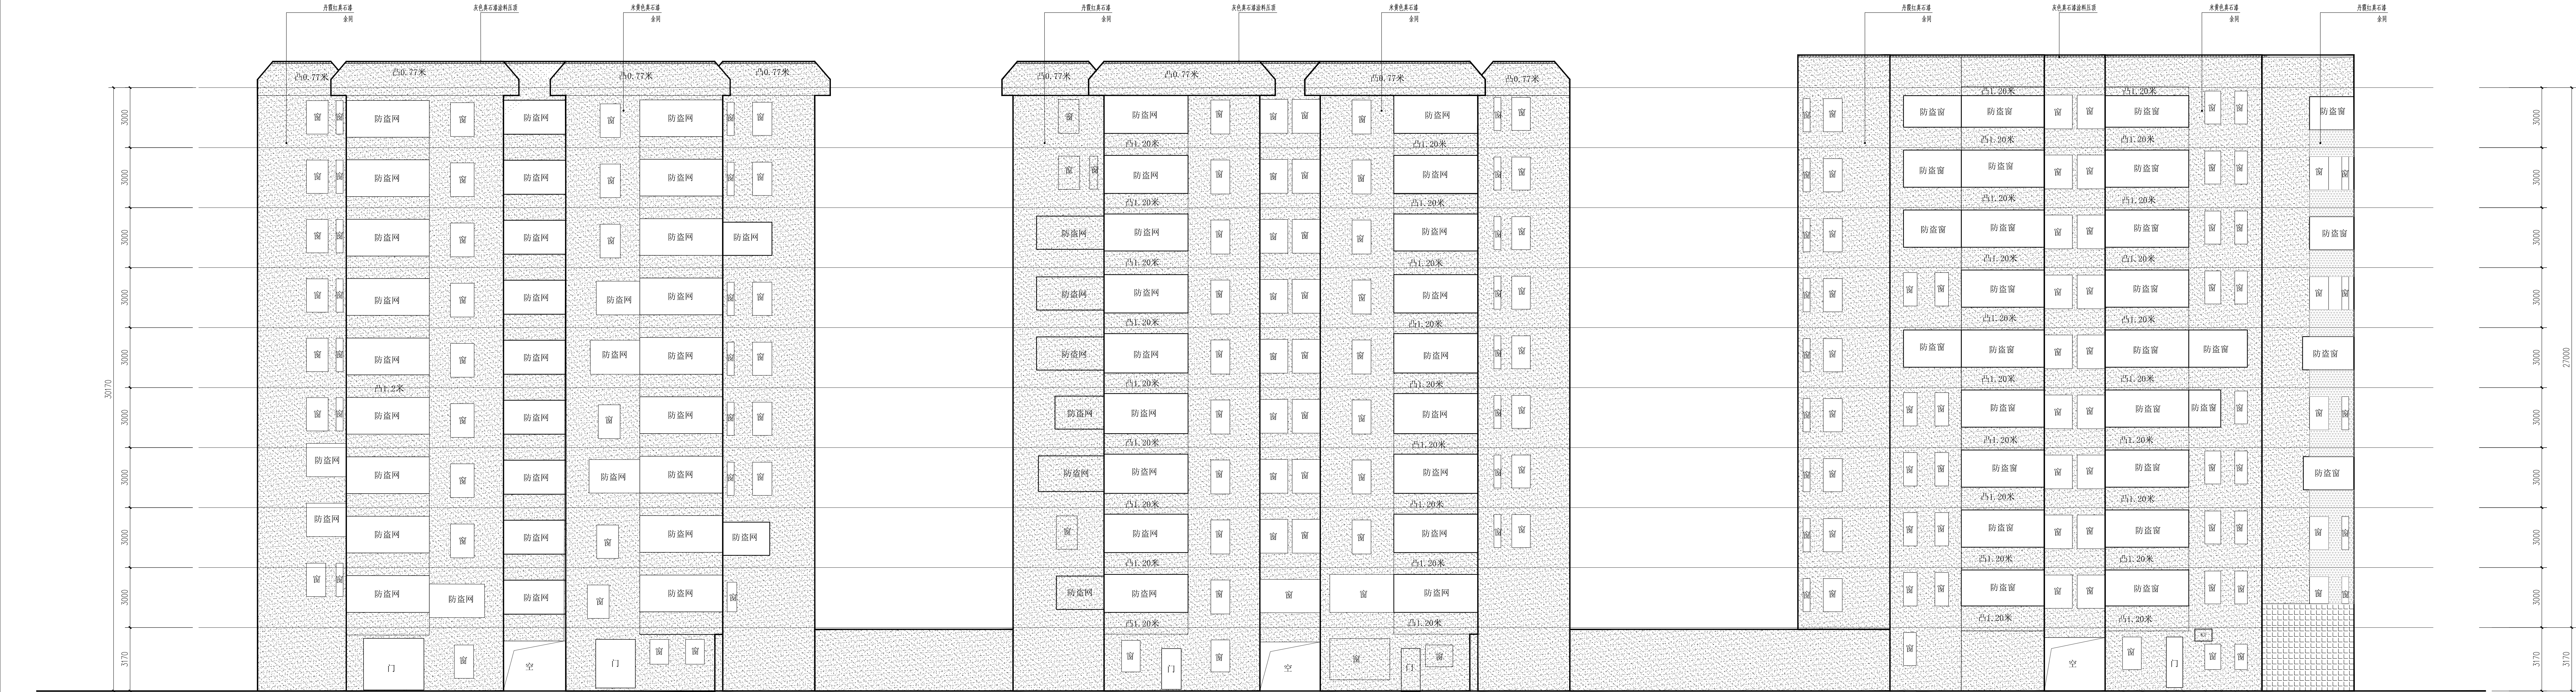

注: 本楼栋现状瓷砖面积约2400平方米, 其余均为水刷石

类型	立面图例	名称	构造做法	工程量

其他改造内容	类型	名称	构造做法	备注
三玻整窗	150mm	150mm	1. 基层处理: 15mm厚1:3水泥砂浆找平层	

西堤中路8, 10, 12号东侧现状立面图 1:100