



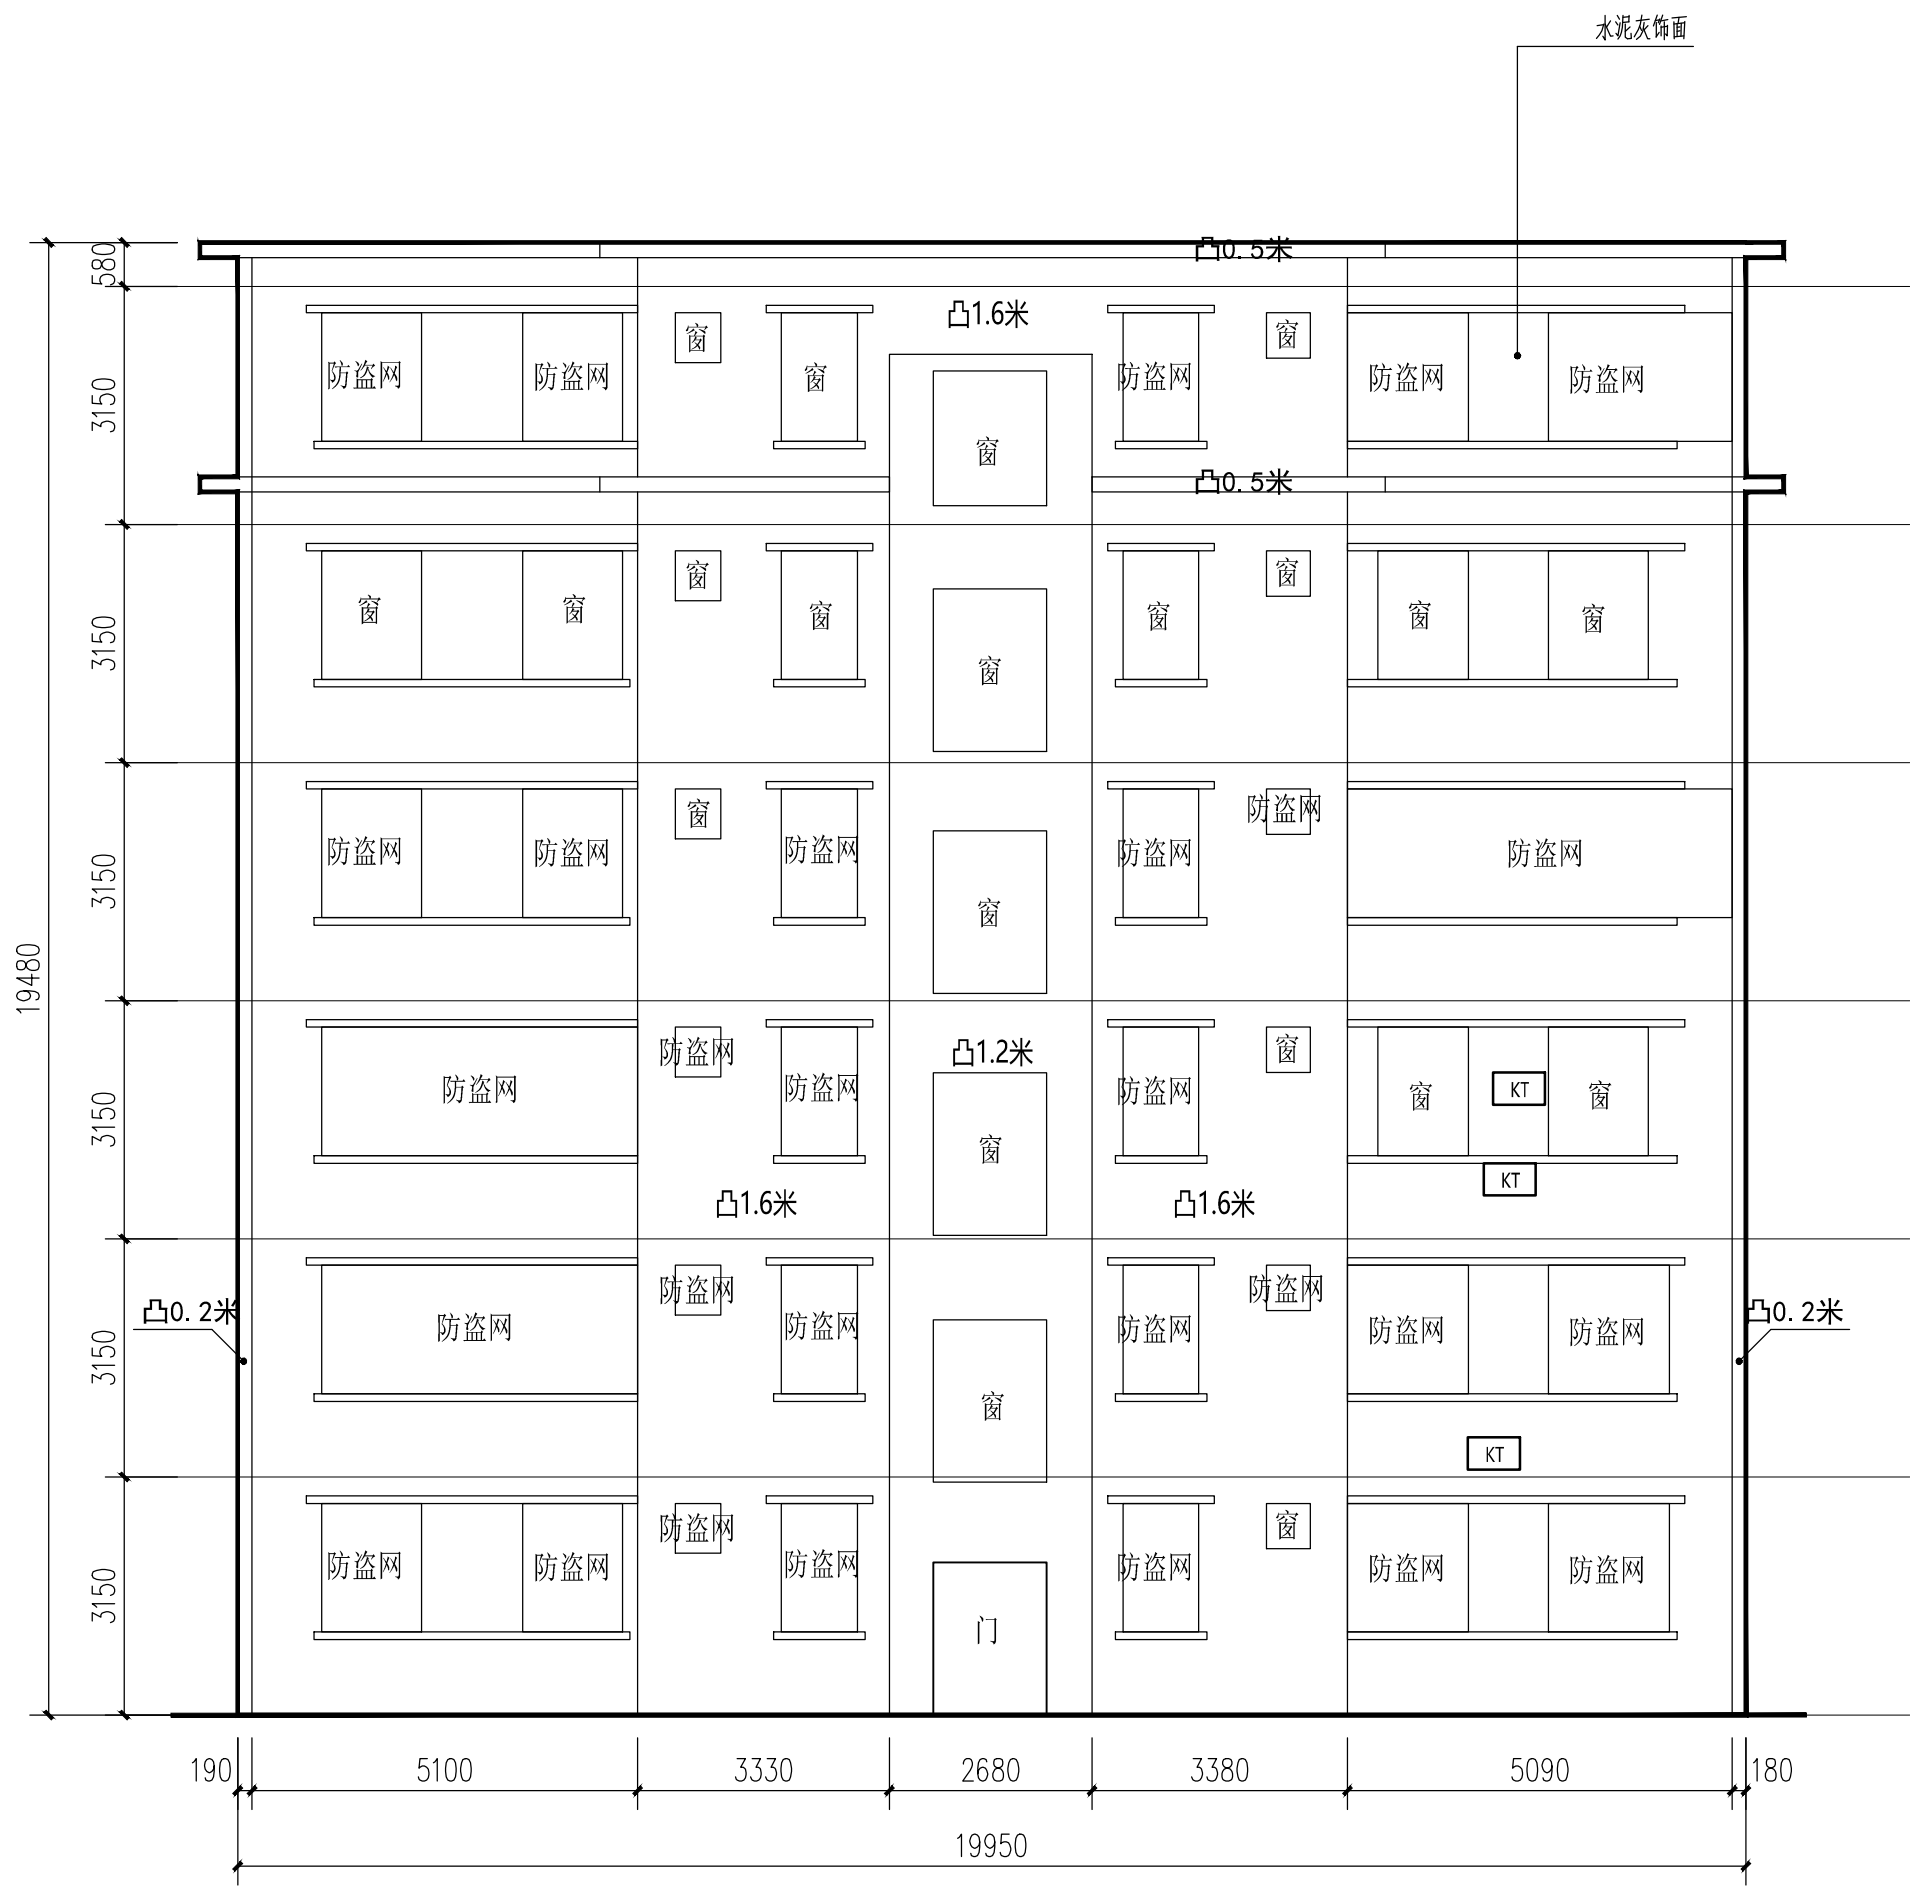


2#楼改造前南立面 1:100

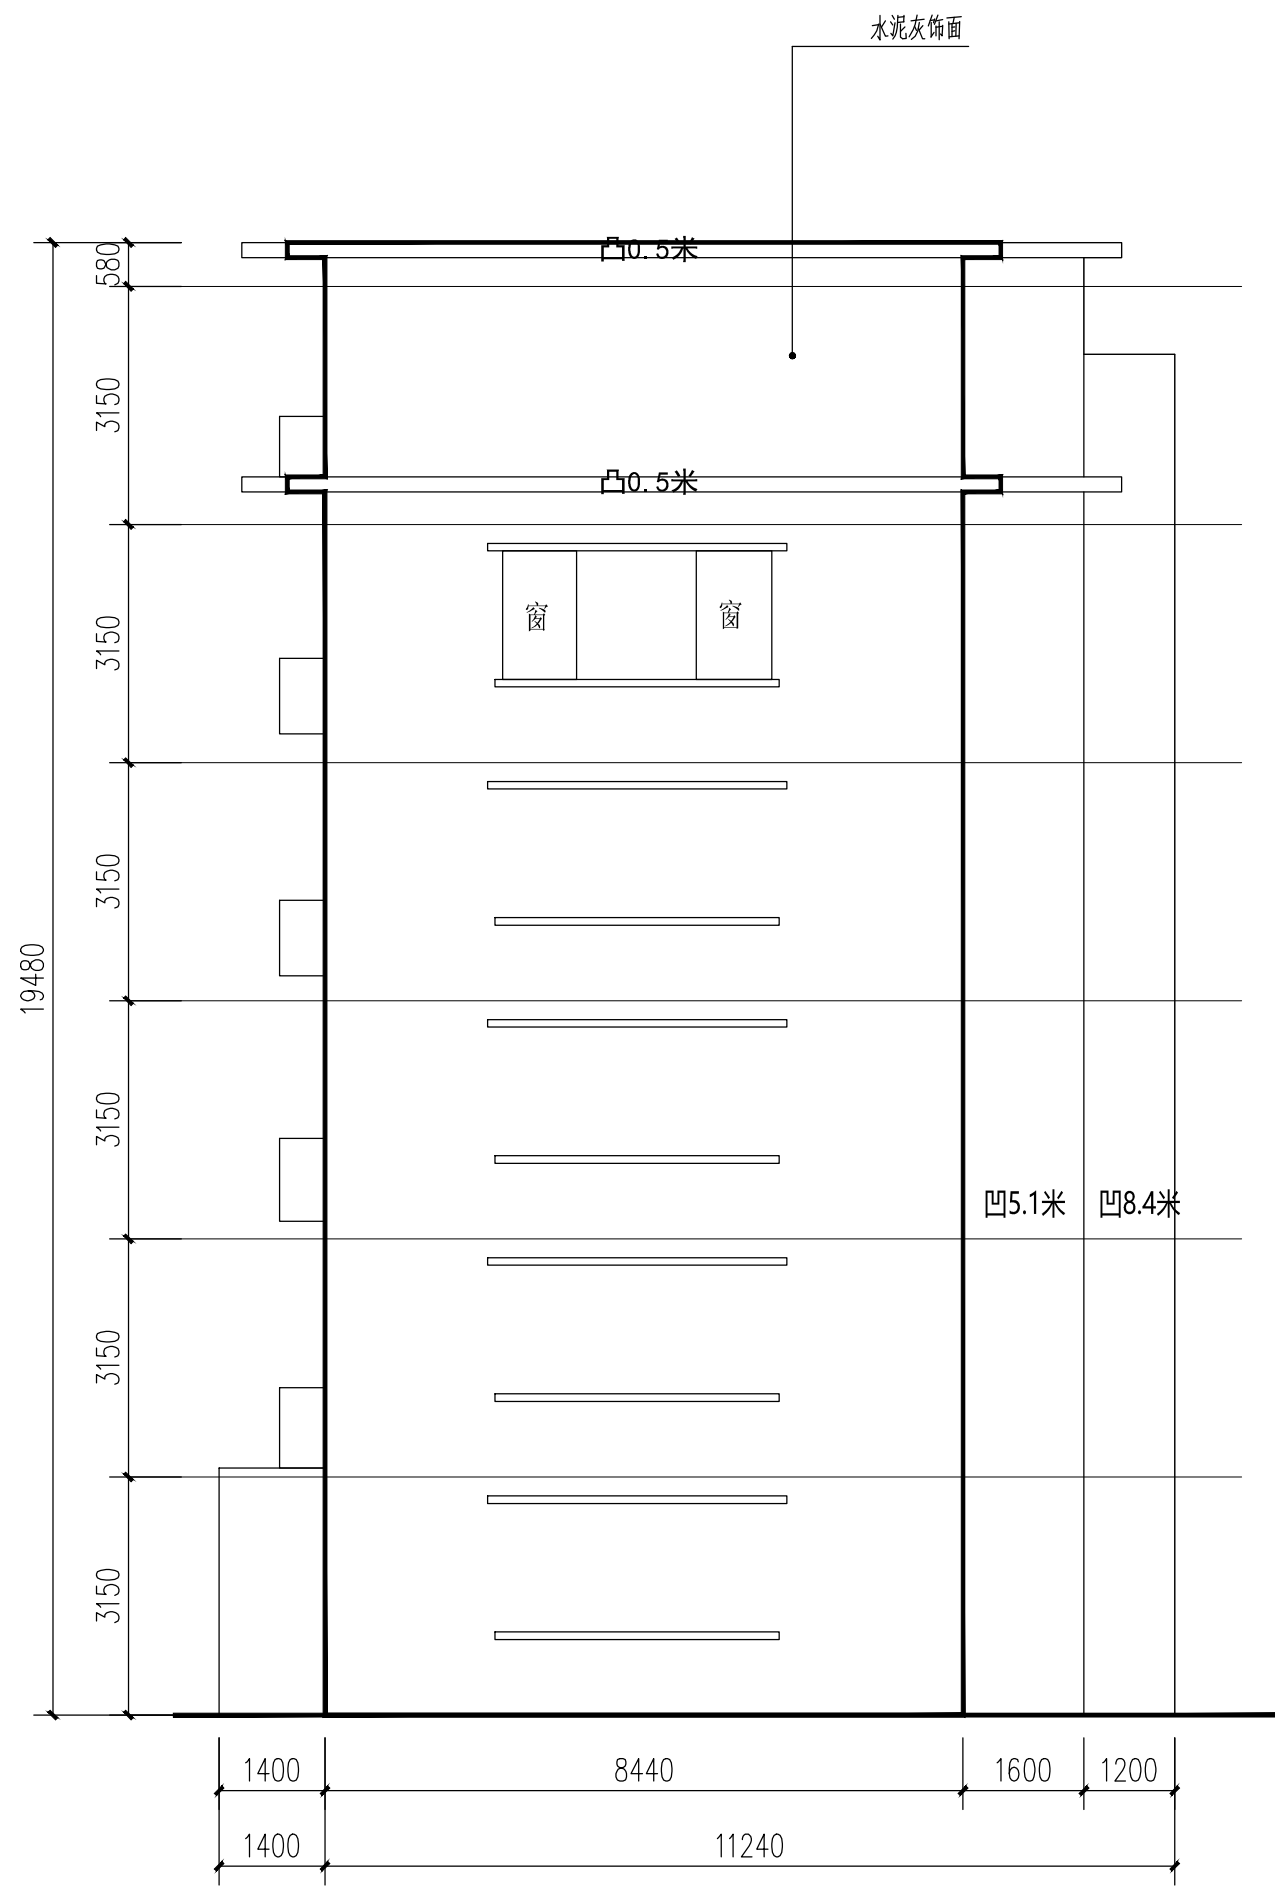

2#楼改造前东立面 1:100

根据勘测结果显示,存在空鼓现象的区域占总面积的10%,而其余90%的外墙面结构完整,未出现空鼓问题;对空鼓部分铲除修复后,进行外墙整体翻新,构造做法详外2。

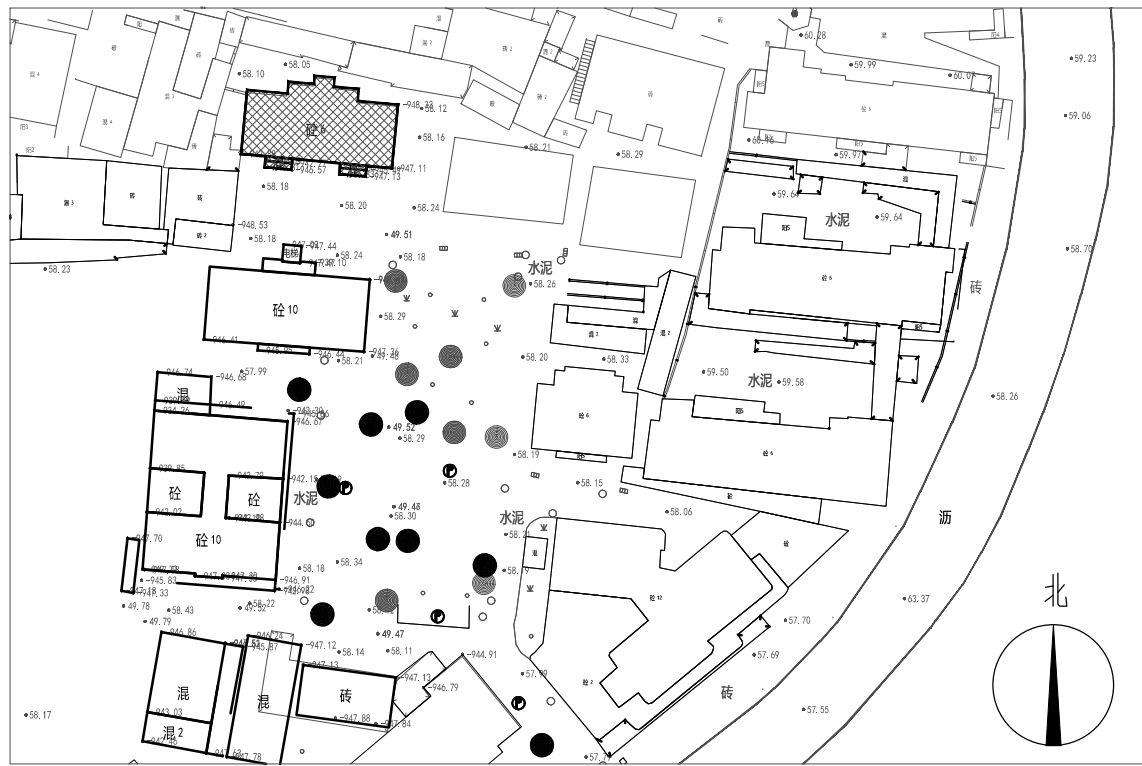

位置示意图

|   |     |                |    |
|---|-----|----------------|----|
| <div><div><div></div><div>广东建科</div></div><div>广东省建科建筑设计院有限公司</div><div>Guangdong Jianke Architecture Design Institute CO.,Ltd.</div></div> |     |                |    |
| 建筑行业(建筑工程)甲级 证书编号: A144A02355<br>CONSTRUCTION ENGINEERING GRADE                                                                             |     |                |    |
| 城乡规划编制甲级 证书编号:自资规甲字21440262<br>URBAN AND RURAL PLANNING GRADE                                                                               |     |                |    |
| *版权所有,不得复制、套用或公开。<br>*本图未经相关部门批准及施工图审查通过,不得用于施工。                                                                                            |     |                |    |
| 说明<br>NOTES   |     |                |    |
| 会签栏<br>COORDINATION   |     |                |    |
| 建筑<br>ARCHI.   |     | 结构<br>STRUCT.  |    |
| 给排水<br>PLUMBING   | 亚林清 | 电气<br>ELEC.    | 陈明 |
| 通风空调<br>HVAC   |     | 节能<br>SAVING   |    |
| 基坑支护<br>FOUND. PIT   |     | 规划<br>PLANNING |    |
|   |     |                |    |
| 签名栏<br>DESIGNERS   |     |                |    |
| 设计总负责<br>PROJECT DIRECTOR   |     | 冯雅莹            |    |
|   |     | 解洁             |    |
| 审 定<br>APPROVED BY   |     | 李振华            |    |
|   |     | 李振华            |    |
| 审 核<br>REVIEWED BY   |     | 冯雅莹            |    |
|   |     | 解洁             |    |
| 专业负责<br>ENGINEER IN CHARGE   |     | 向 阳            |    |
|   |     | 向阳             |    |
| 校 对<br>CHECKED BY   |     | 孙嘉颖            |    |
|   |     | 孙嘉颖            |    |
| 设 计<br>DESIGNED BY   |     | 向 阳            |    |
|   |     | 向阳             |    |
| 注册师签章<br>REGISTERED ENGINEER SIGNATURE   |     |                |    |
| 单位出图章<br>COMPANY SEAL   |     |                |    |
|   |     |                |    |
|   |     |                |    |
