




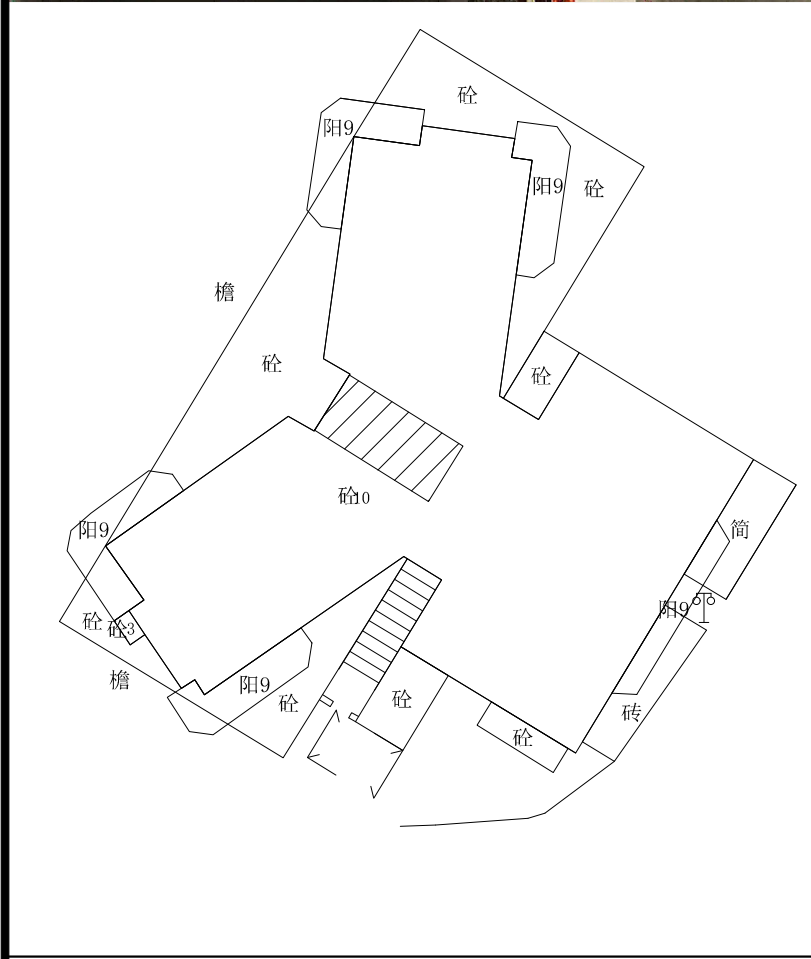


南韶路14号区位图 1:50

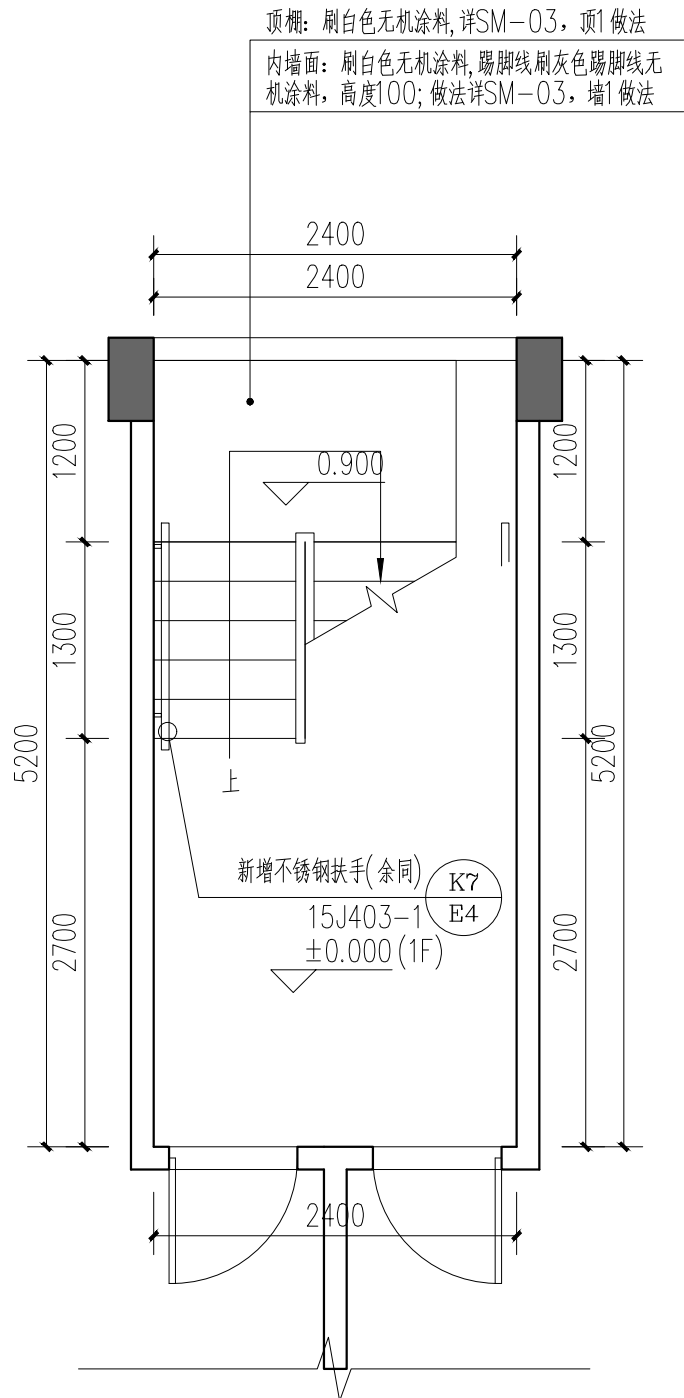


南韶路14号T1首层平面 1:50

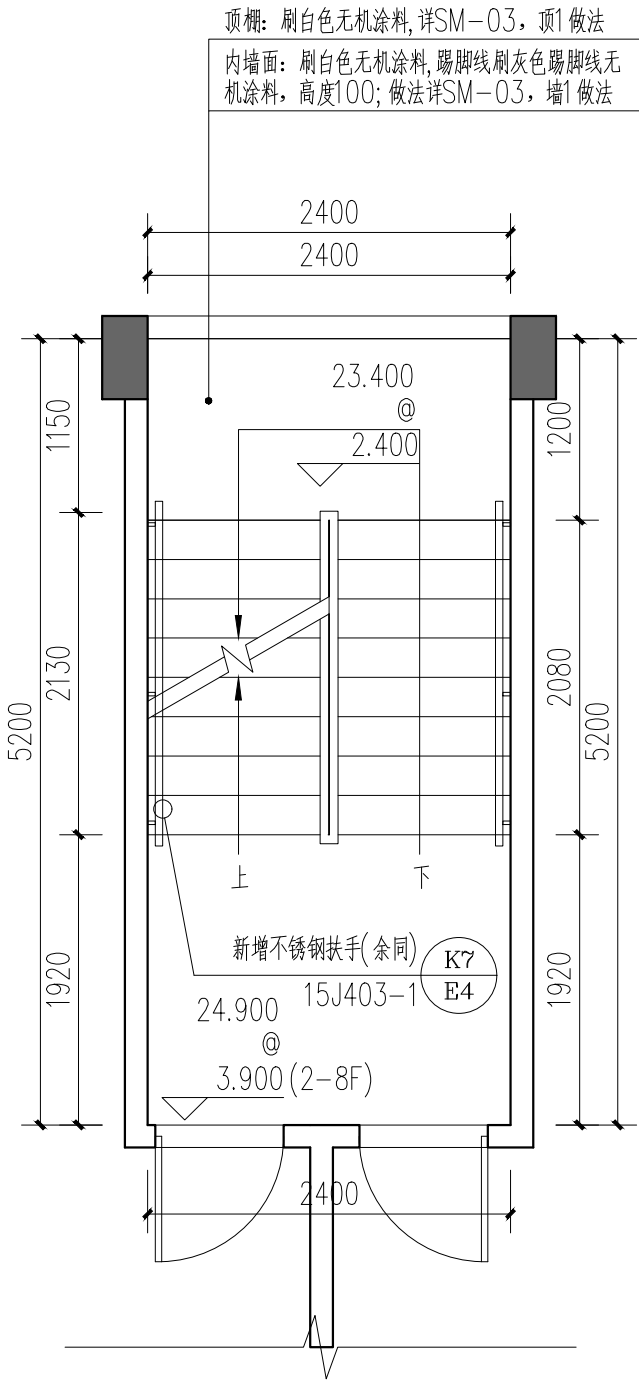

南韶路14号T1标准层平面 1:50

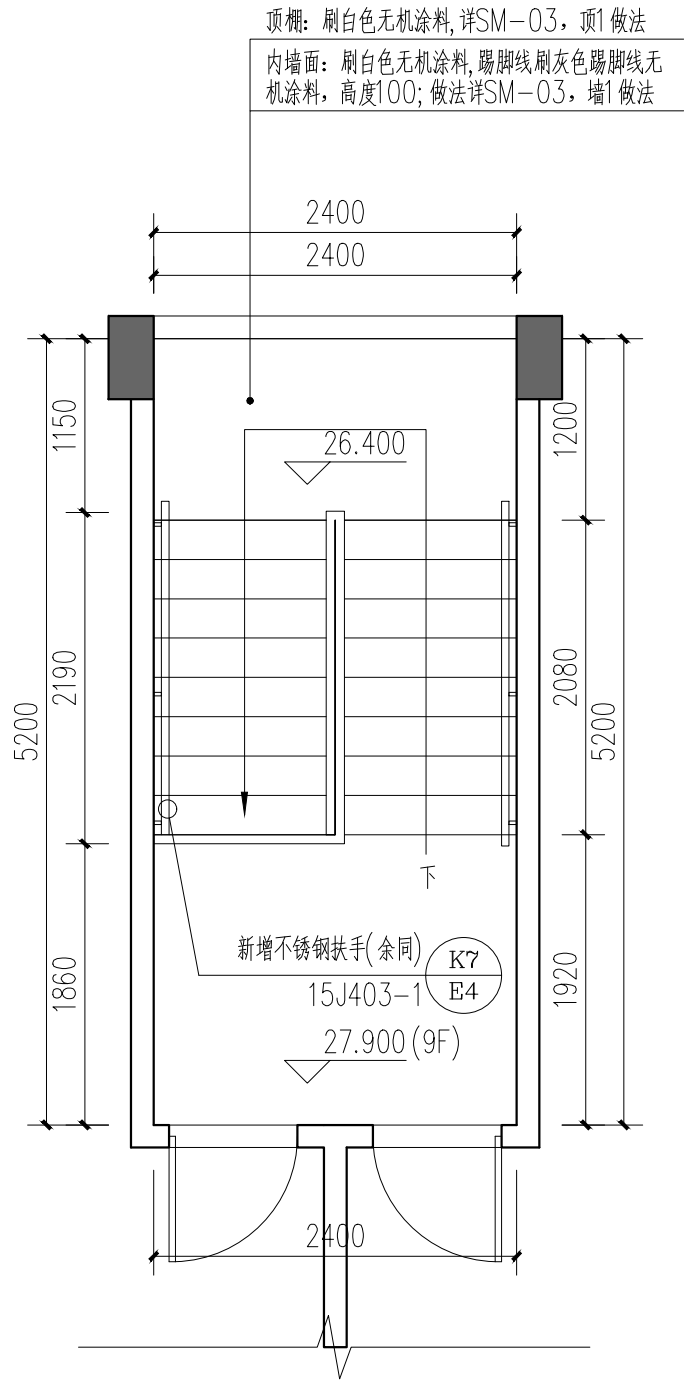

南韶路14号T1顶层平面 1:50

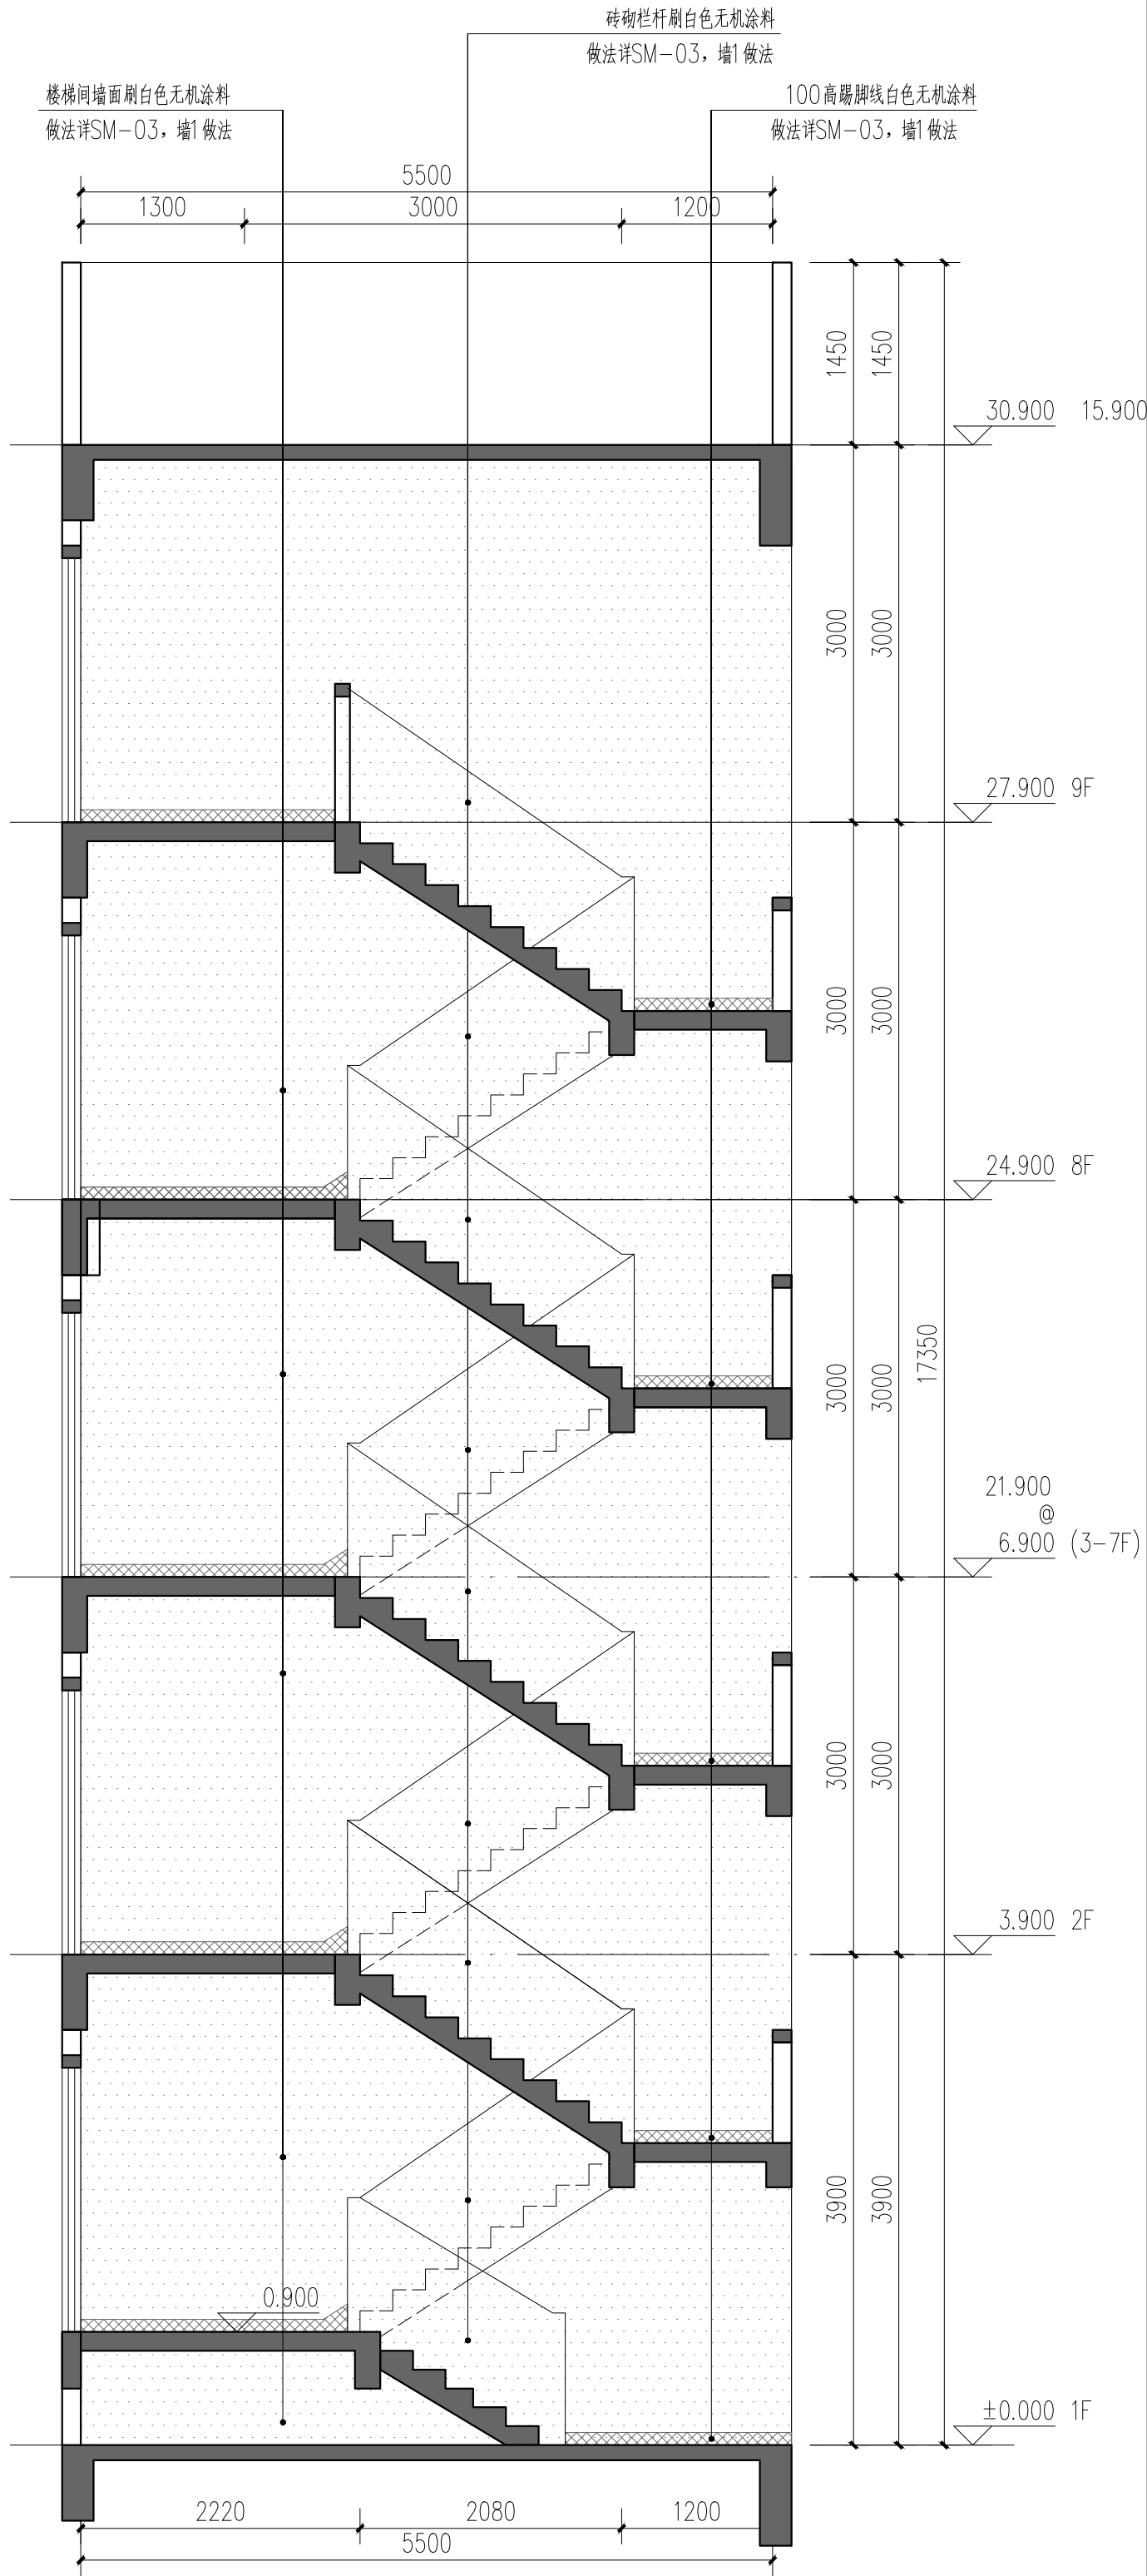

南韶路14号T1楼梯剖面 1:50

建设单位	韶关市浈江区城市建设事务中心
工程名称	浈江区2026年城镇老旧小区改造项目
子项目名称	B47# 南韶路14号
图名	南韶路14号楼梯改造图
合同编号	JK202608022A
图幅	A2
专业	建筑
日期	2026.08

单位出图章	COMPANY SEAL
-------	--------------

注册师签章	REGISTERED ENGINEER SIGNATURE
-------	-------------------------------

设计	向阳
校对	孙嘉颖
审核	冯雅莹
审定	李振华

设计总负责	冯雅莹
审核	李振华
审定	李振华

建筑	结构
给排水	电气
暖通空调	节能
HVAC	节能
基础支护	规划

会签栏	COORDINATION
-----	--------------

说明	NOTES
备注	所有设计均须符合国家及地方现行规范和标准。
备注	本图未经相关部门批准及施工图审查通过，不得用于施工。
备注	广东省建科建筑设计院有限公司
备注	Guangdong Jianke Architecture Design Institute CO., Ltd.
备注	建筑行业(建筑工程)甲级 证书编号: A144A02355
备注	城乡规划编制甲级 证书编号: 自资规甲字21440262
备注	URBAN AND RURAL PLANNING GRADE

序号	01
----	----