



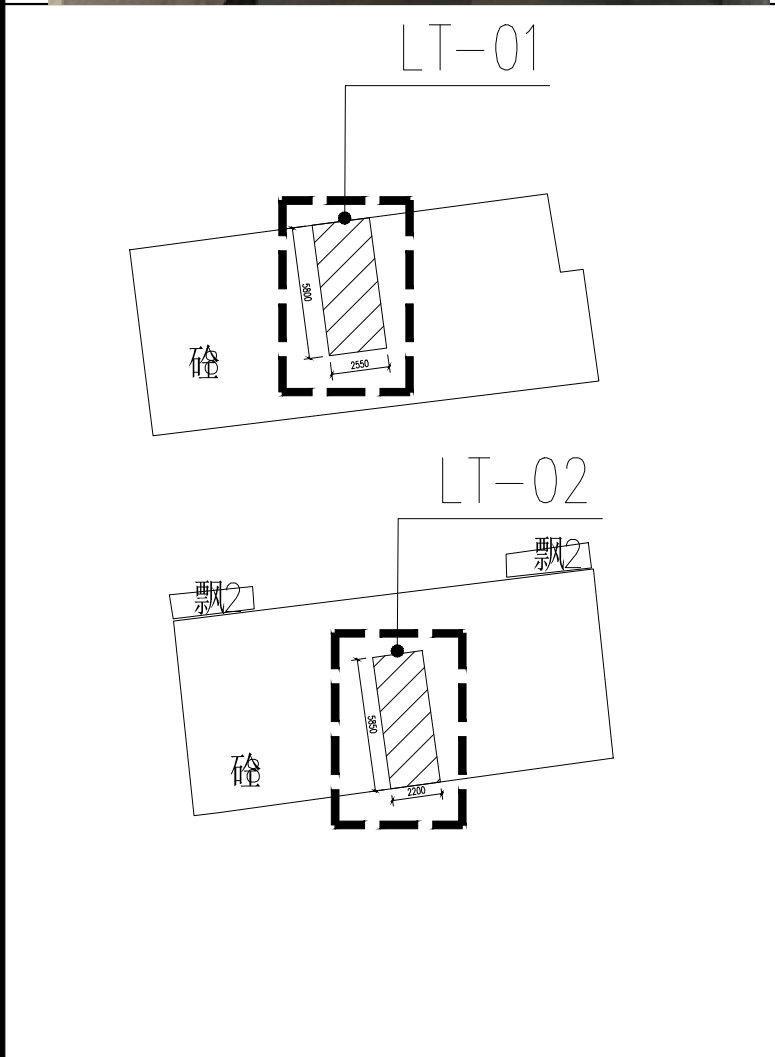


LT-01 1:50




LT-02首层平面 1:50

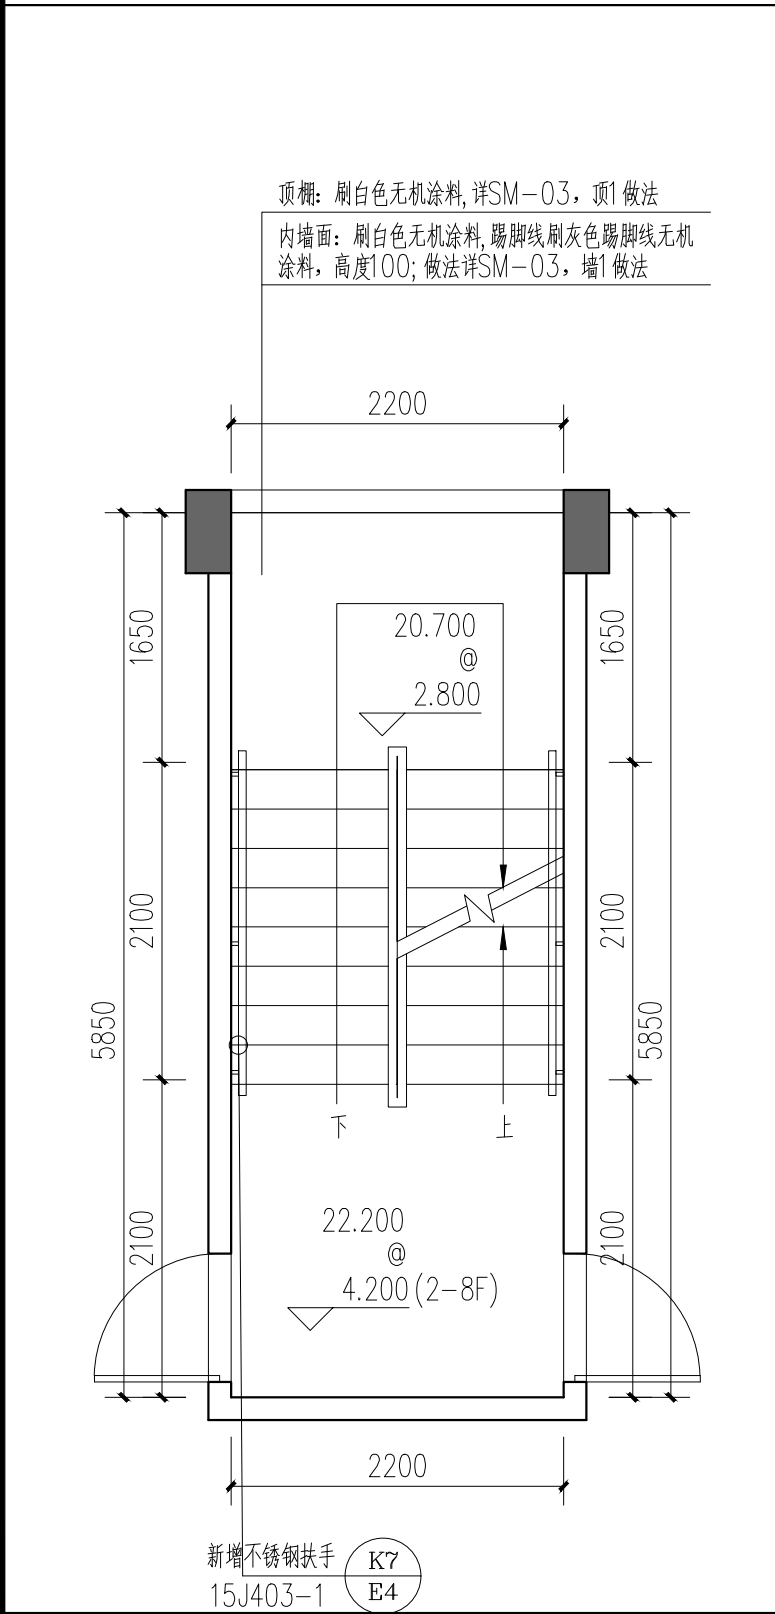


LT-02标准层平面 1:50

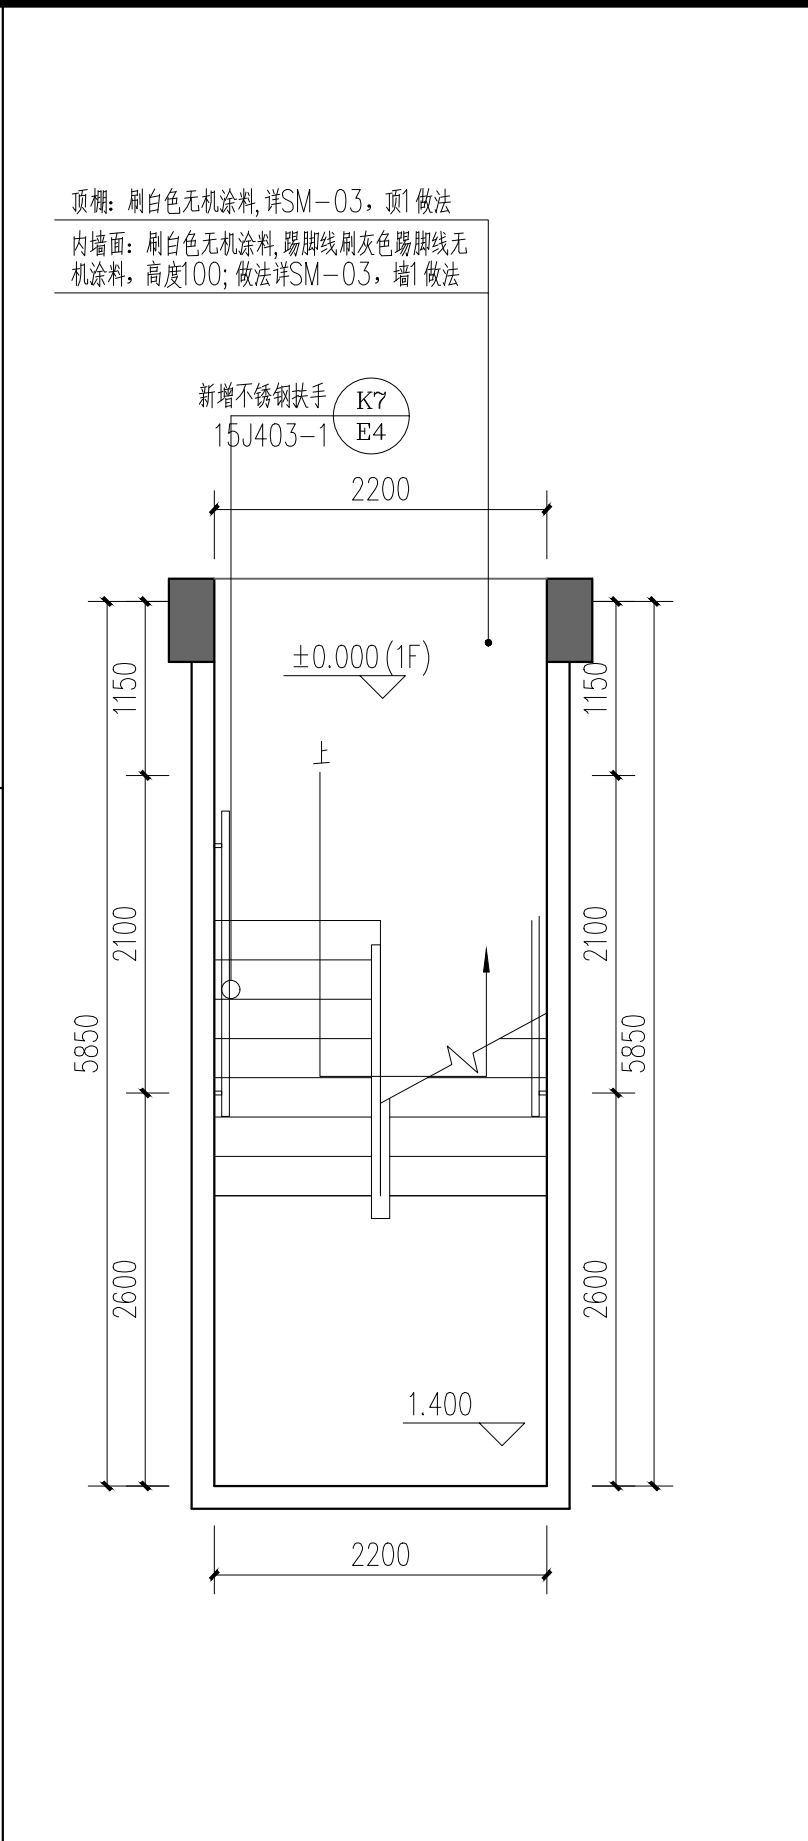


LT-02顶层平面 1:50

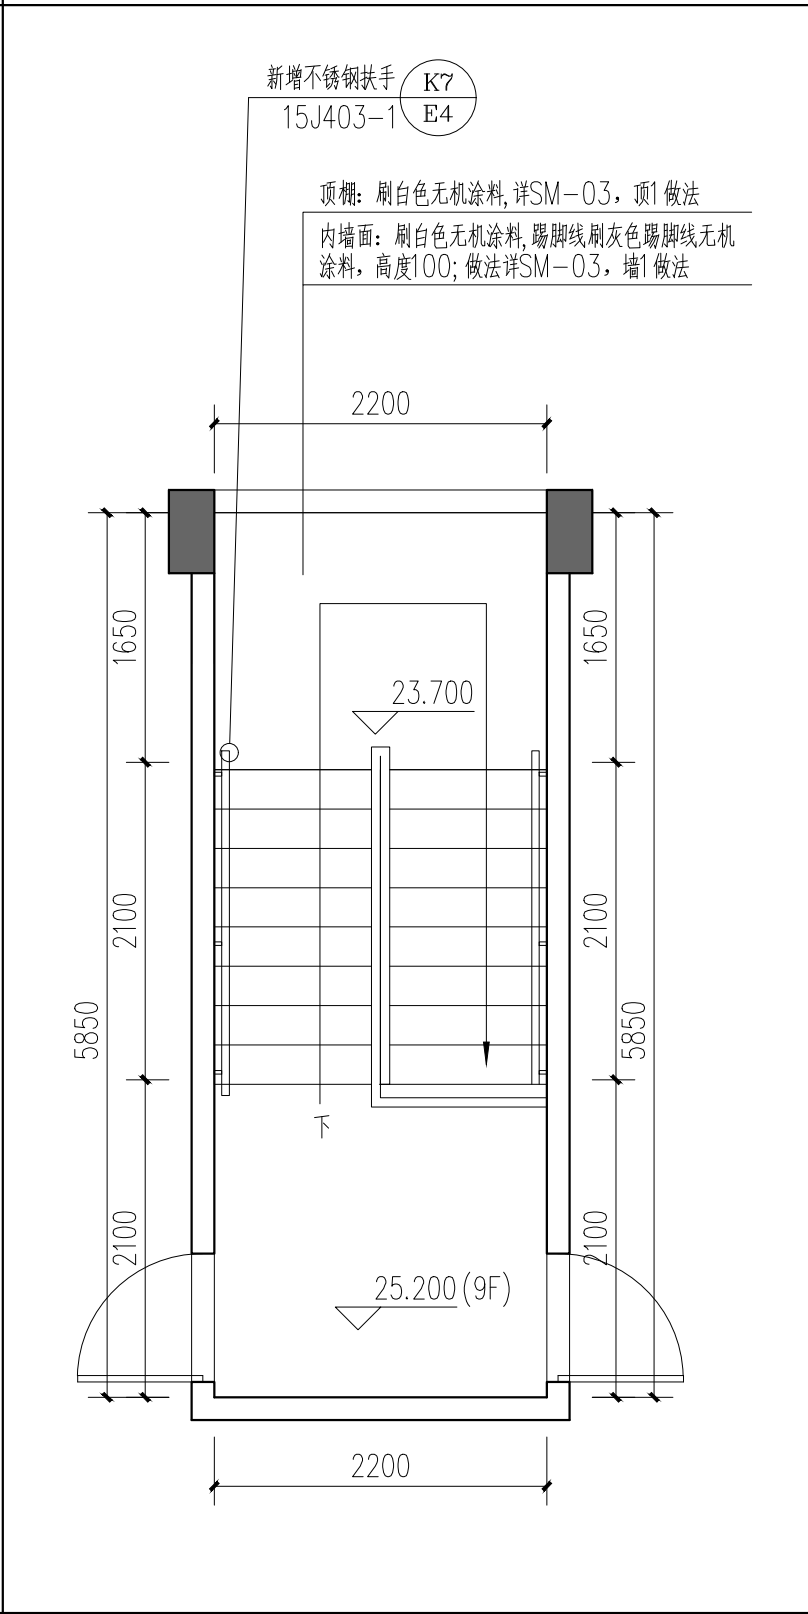


LT-02楼梯剖面 1:50

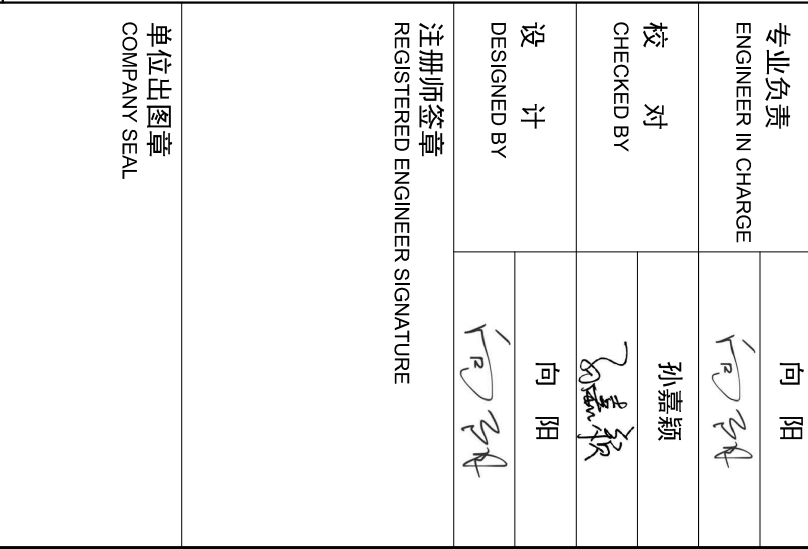

1:50

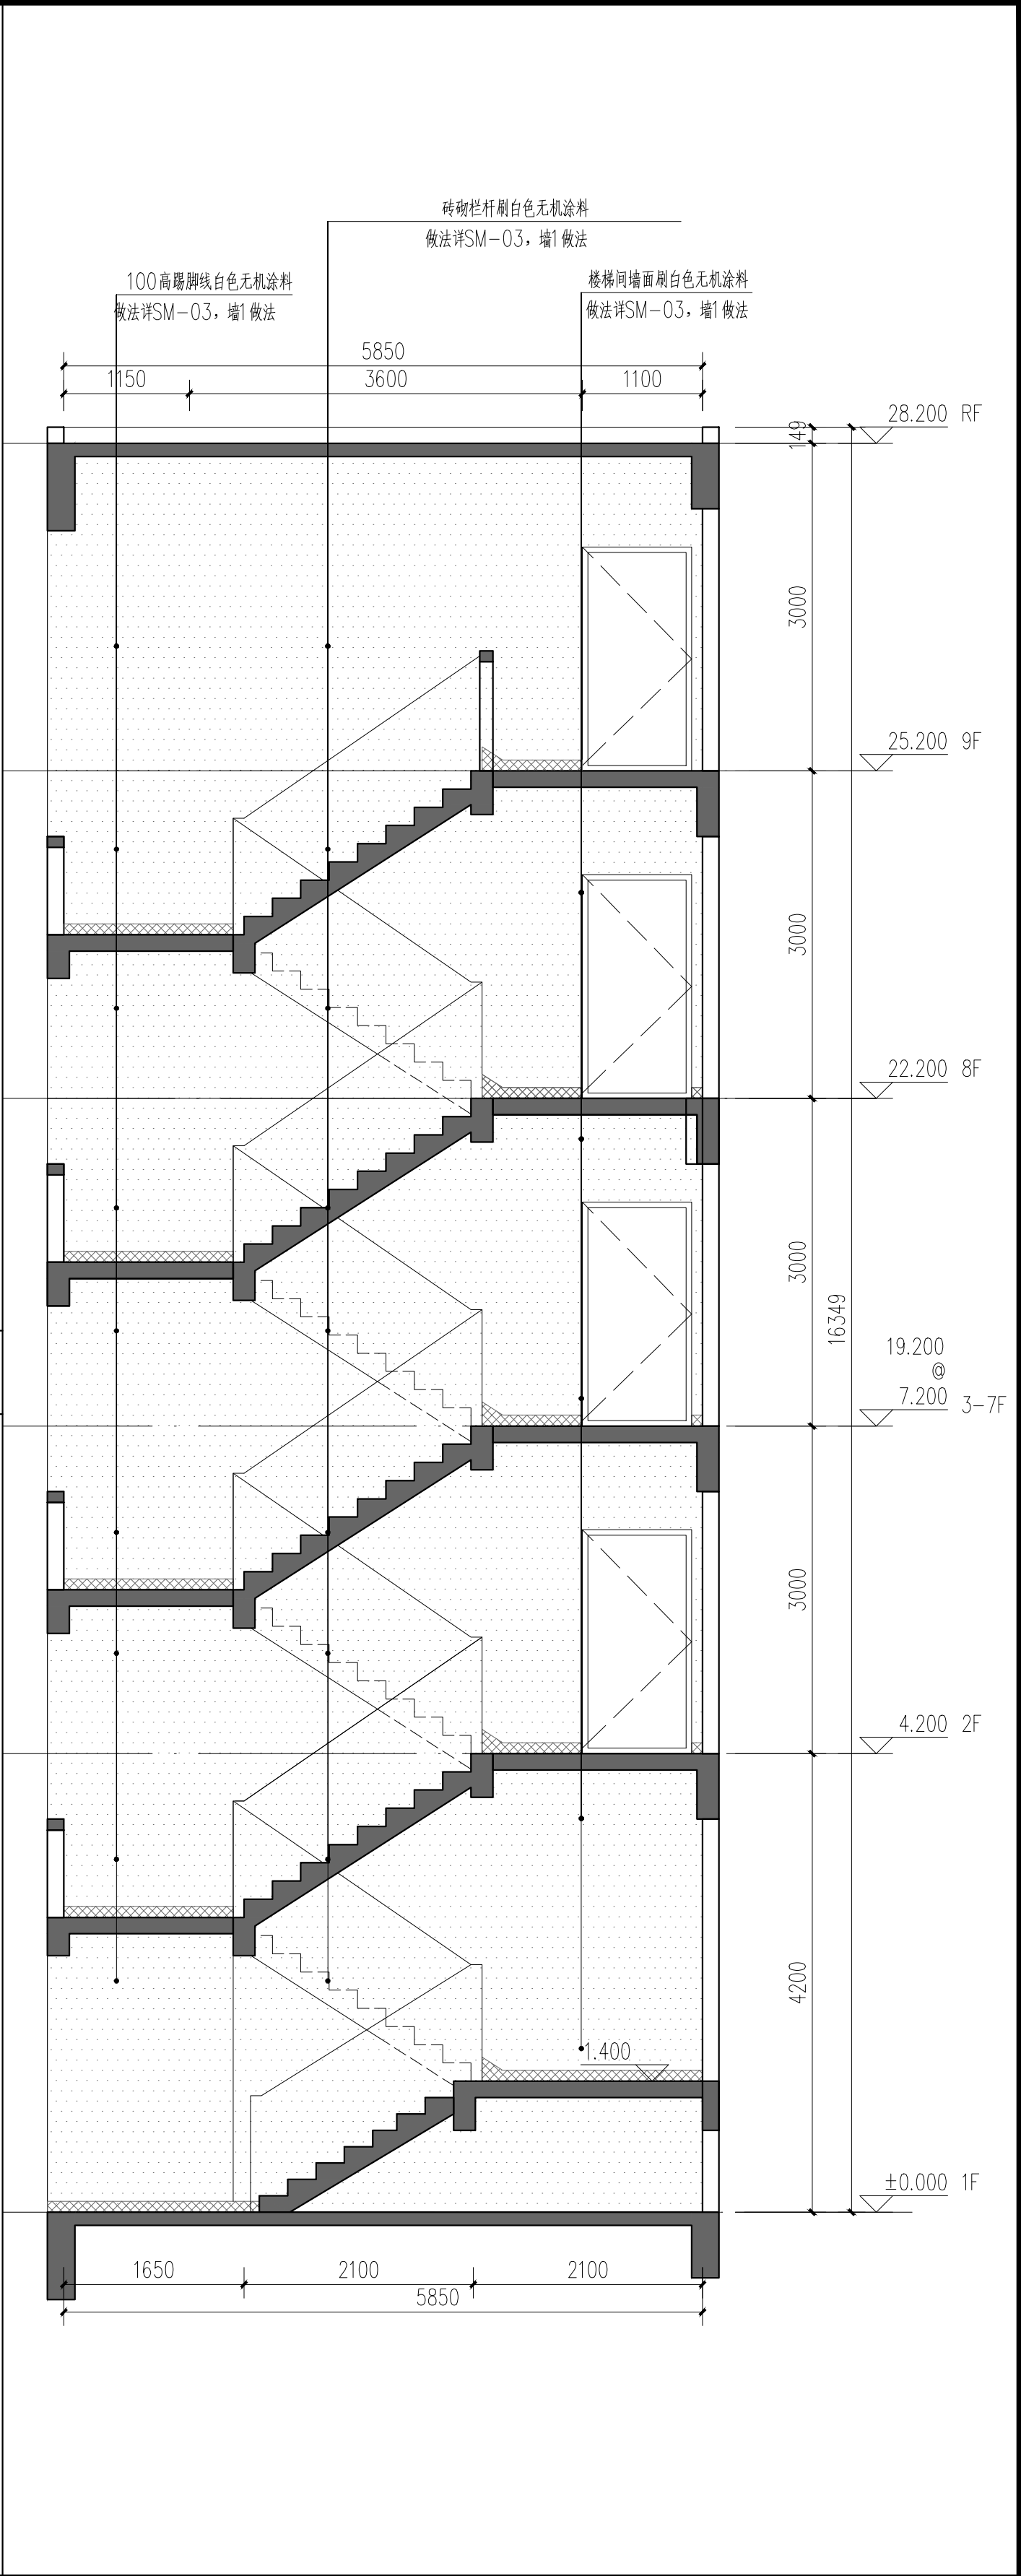

1:50

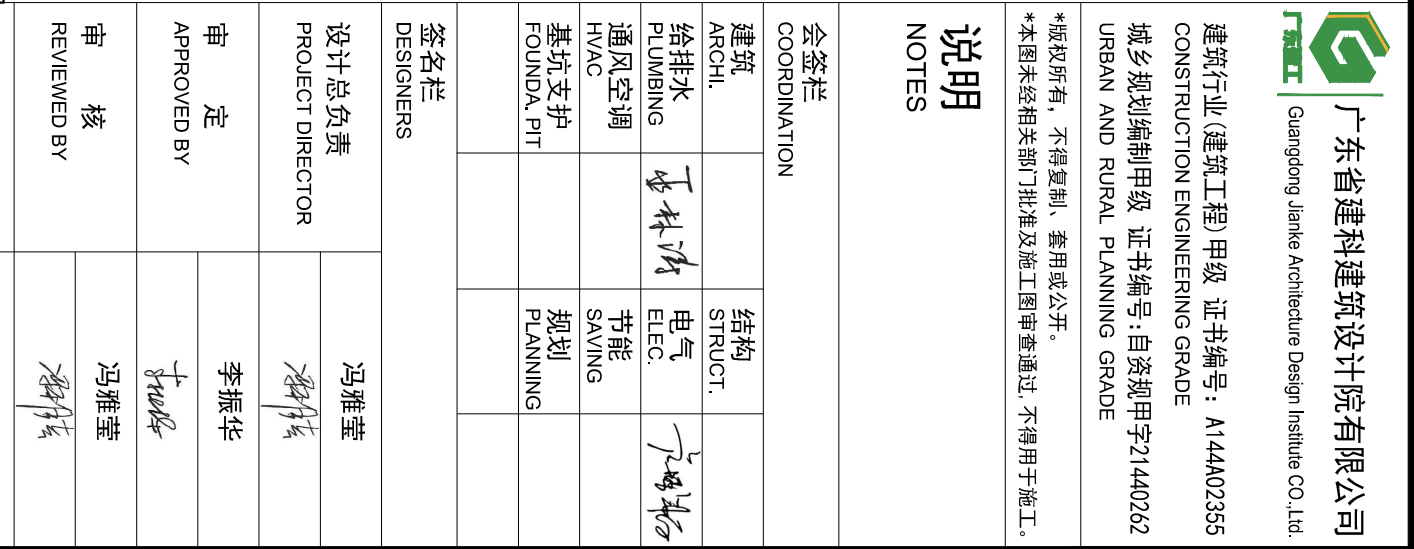

1:50

图 幅	图 号	图 名	图 别	图 号	图 名	图 别	图 号	图 名	图 别
DATE	2026.08	图 号	图 名	图 别	图 号	图 名	图 别	图 号	图 名


