

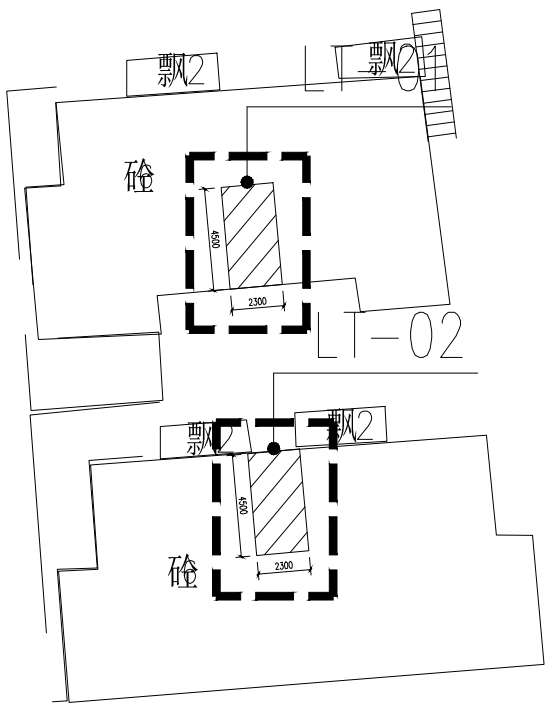


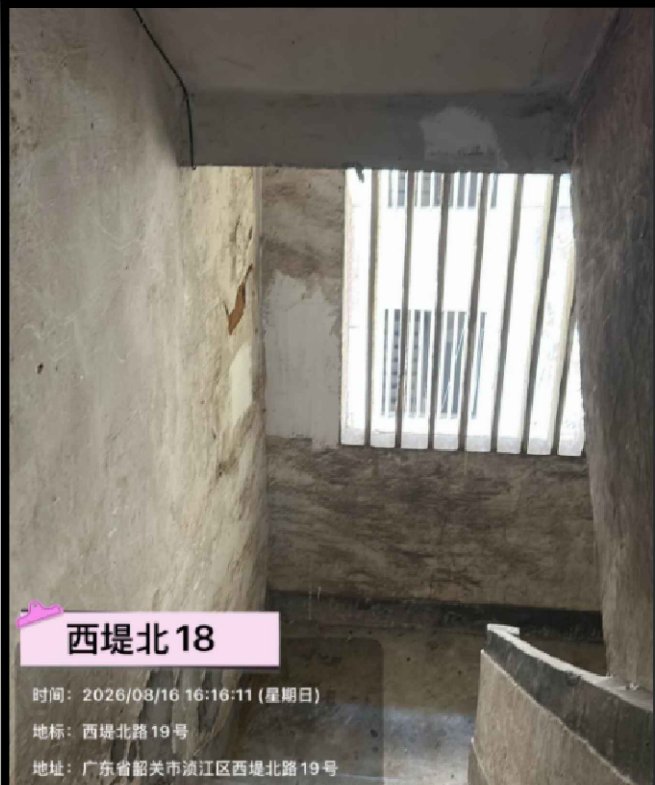

LT-01与LT-02楼梯大样一致


区位图 1:50

顶棚: 刷白色无机涂料, 详SM-03, 顶1做法
内墙面: 刷白色无机涂料, 踢脚线刷灰色踢脚线无机涂料, 高度100; 做法详SM-03, 墙1做法

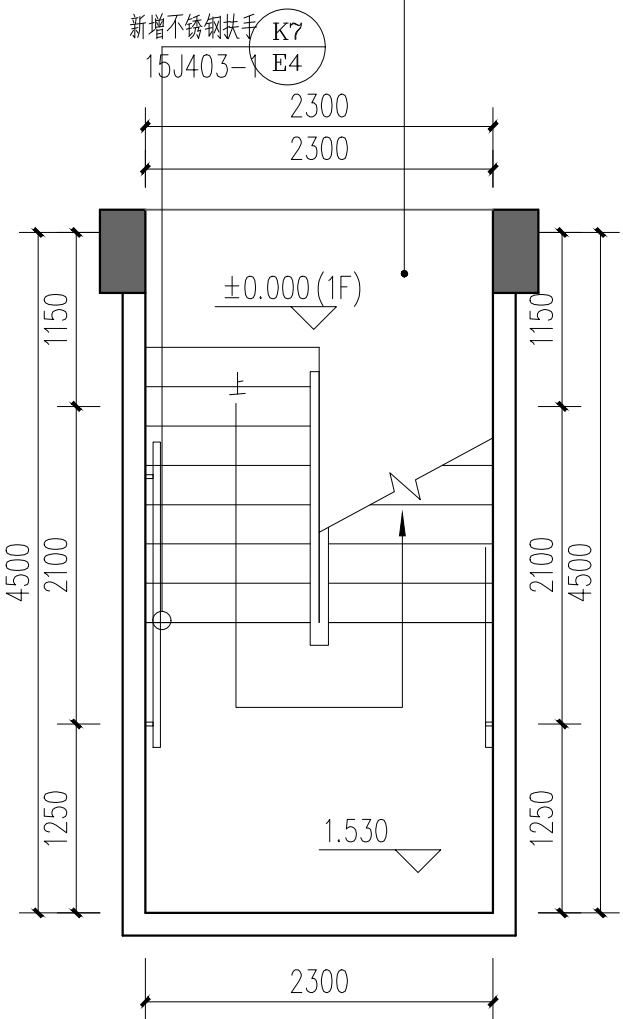


LT-01、LT-02首层平面 1:50

顶棚: 刷白色无机涂料, 详SM-03, 顶1做法
内墙面: 刷白色无机涂料, 踢脚线刷灰色踢脚线无机涂料, 高度100; 做法详SM-03, 墙1做法

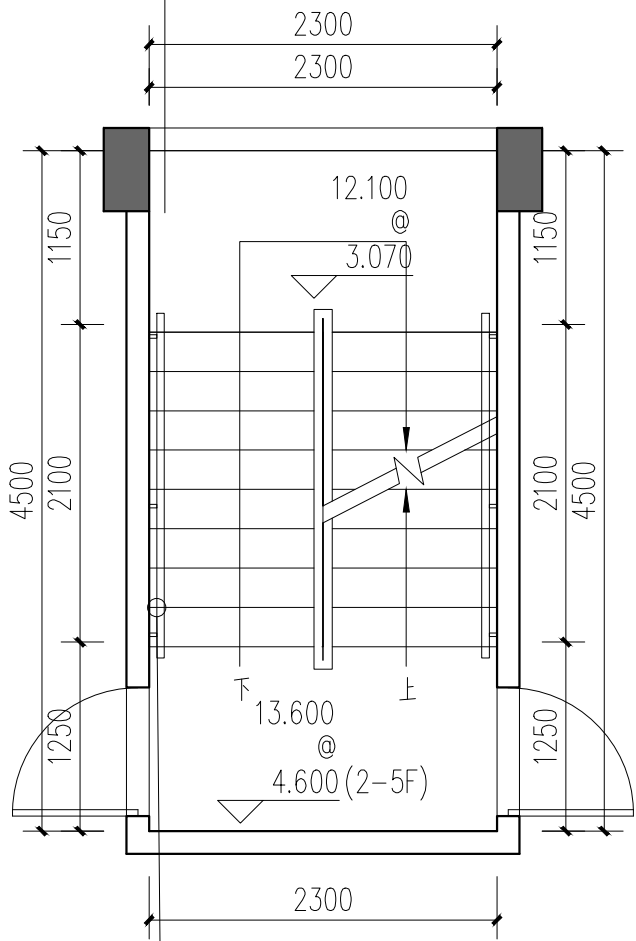


LT-01、LT-02标准层平面 1:50

顶棚: 刷白色无机涂料, 详SM-03, 顶1做法
内墙面: 刷白色无机涂料, 踢脚线刷灰色踢脚线无机涂料, 高度100; 做法详SM-03, 墙1做法

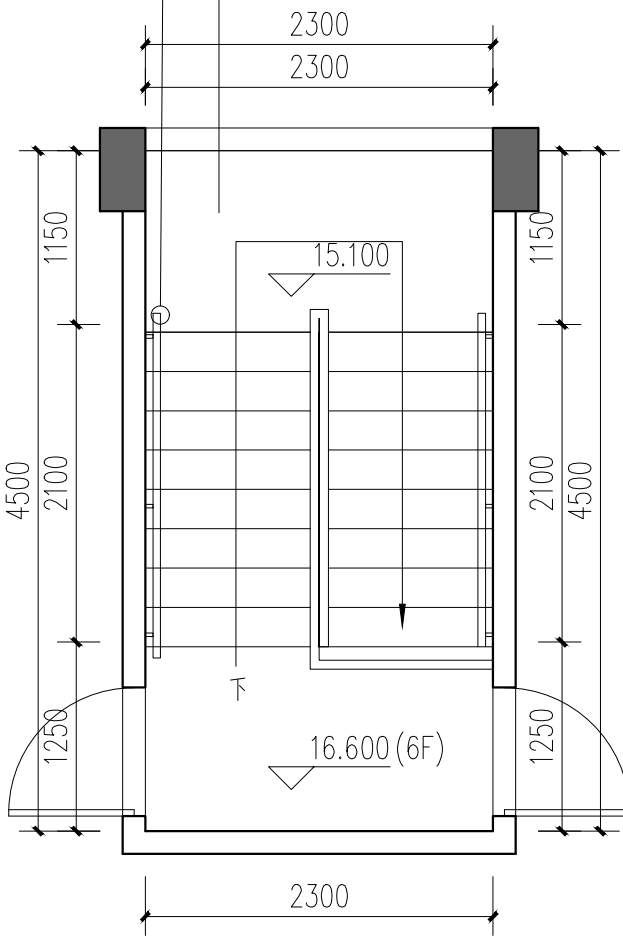

LT-01、LT-02顶层平面 1:50

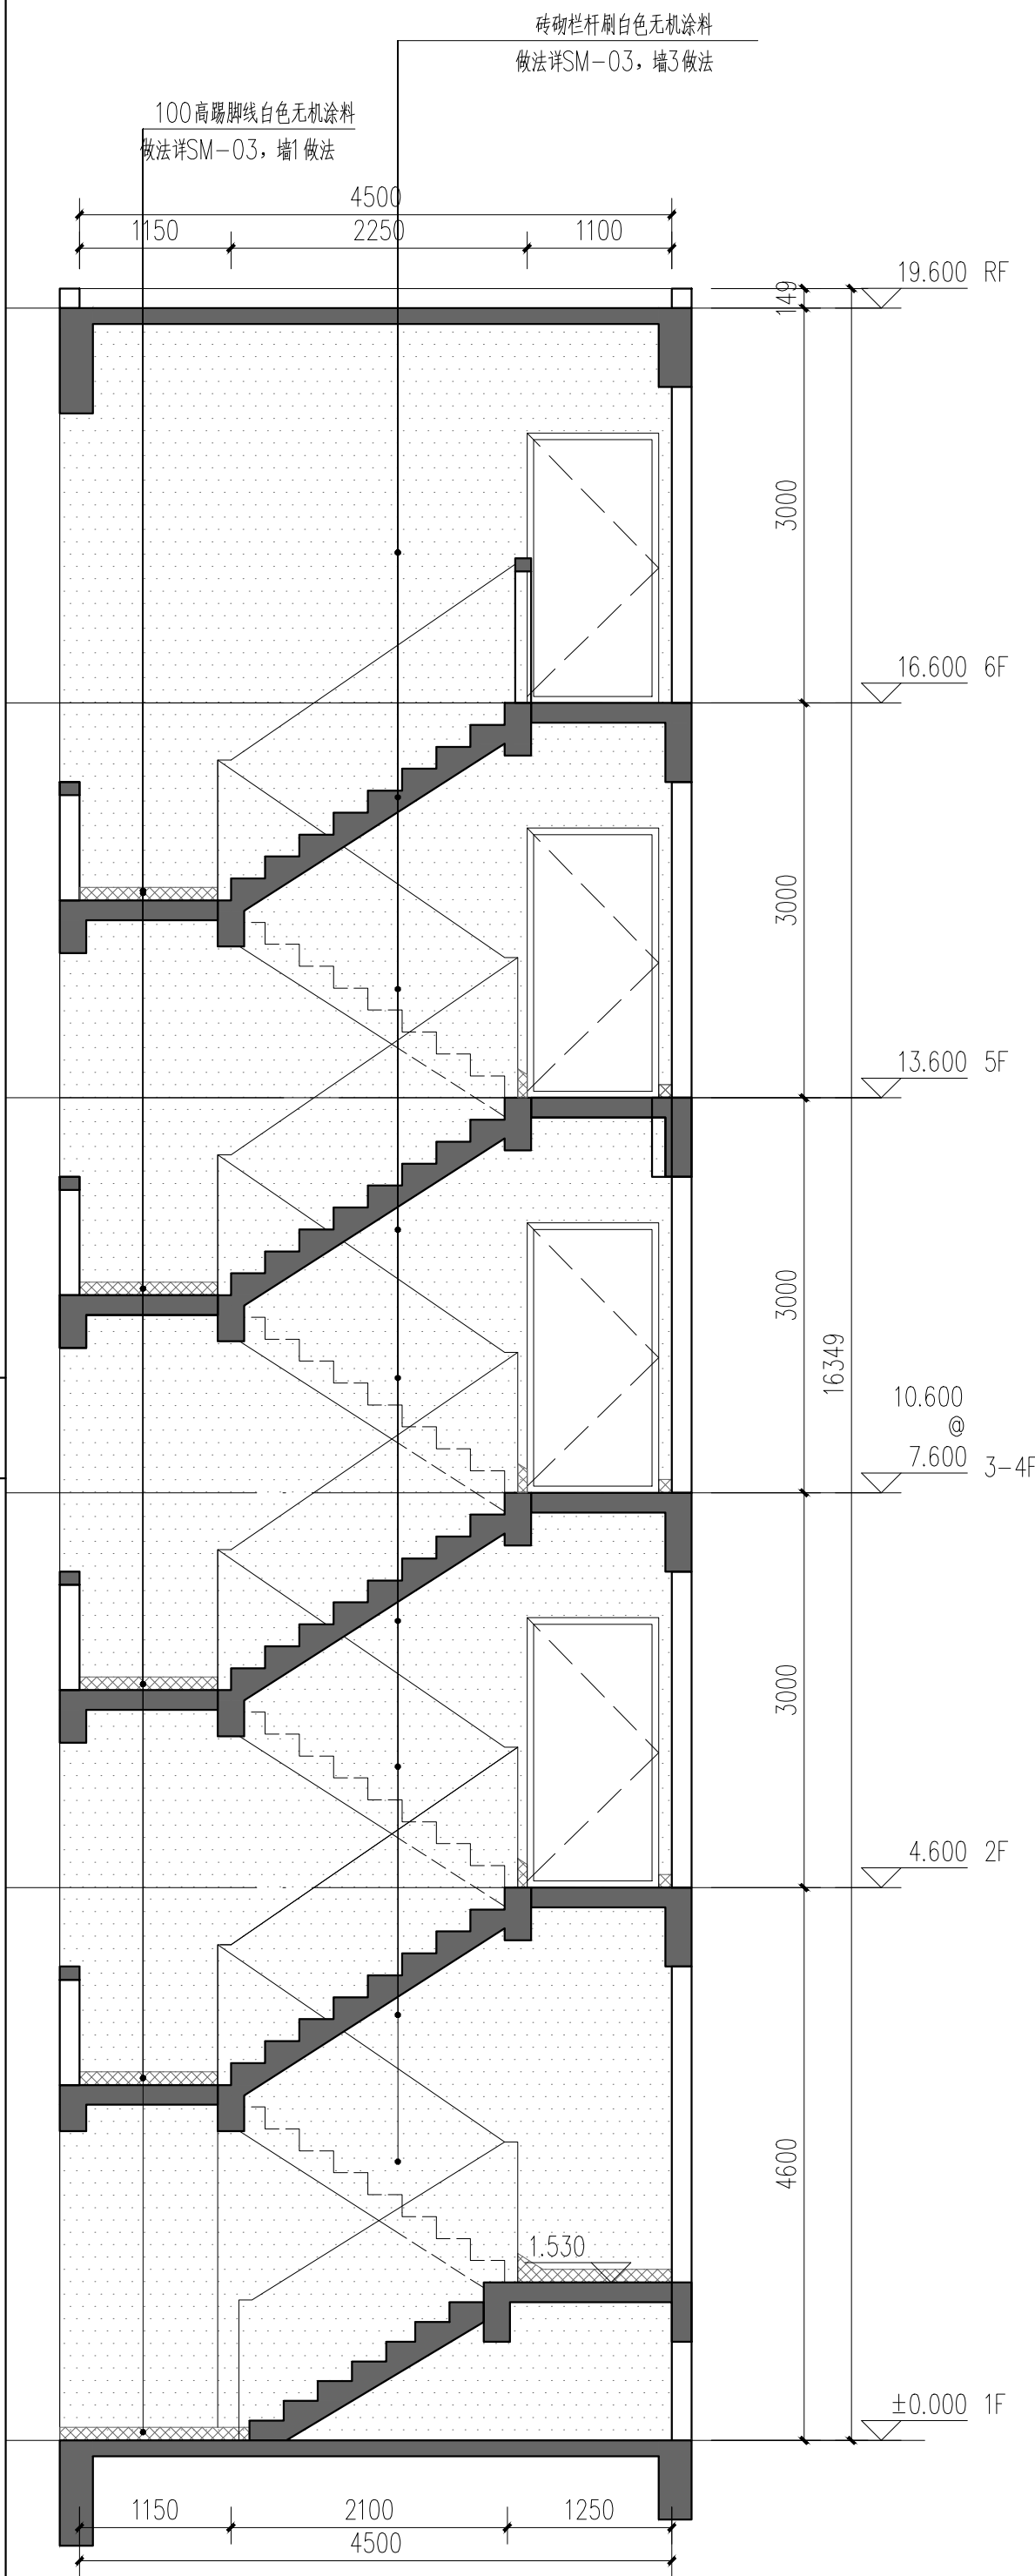

LT-01、LT-02楼梯剖面 1:50

设计总负责 PROJECT DIRECTOR		冯雅莹	
审定 APPROVED BY		李振华	
审核 REVIEWED BY		冯雅莹	
专业负责 ENGINEER IN CHARGE		向阳	
校对 CHECKED BY		孙嘉颖	
设计 DESIGNED BY		向阳	
注册师签章 REGISTERED ENGINEER SIGNATURE		向阳	
单位出图章 COMPANY SEAL			
建设单位 CLIENT	韶关市浈江区城市建设事务中心	项目名称 PROJECT	浈江区2026年城镇老旧小区改造项目
子项名称 SUB-TITLE	西堤北路18号	图名 TITLE	西堤北路18号楼梯改造图
合同编号 CON. NO.	JK202608022A	图幅 MAP	A2
专业 DISCIPLINE	建筑	阶段 STAGE	施工图
日期 DATE	2026.08	图号 DWG. NO.	JZ-T-5

序号
SERIAL NO.

01