


立位示意图

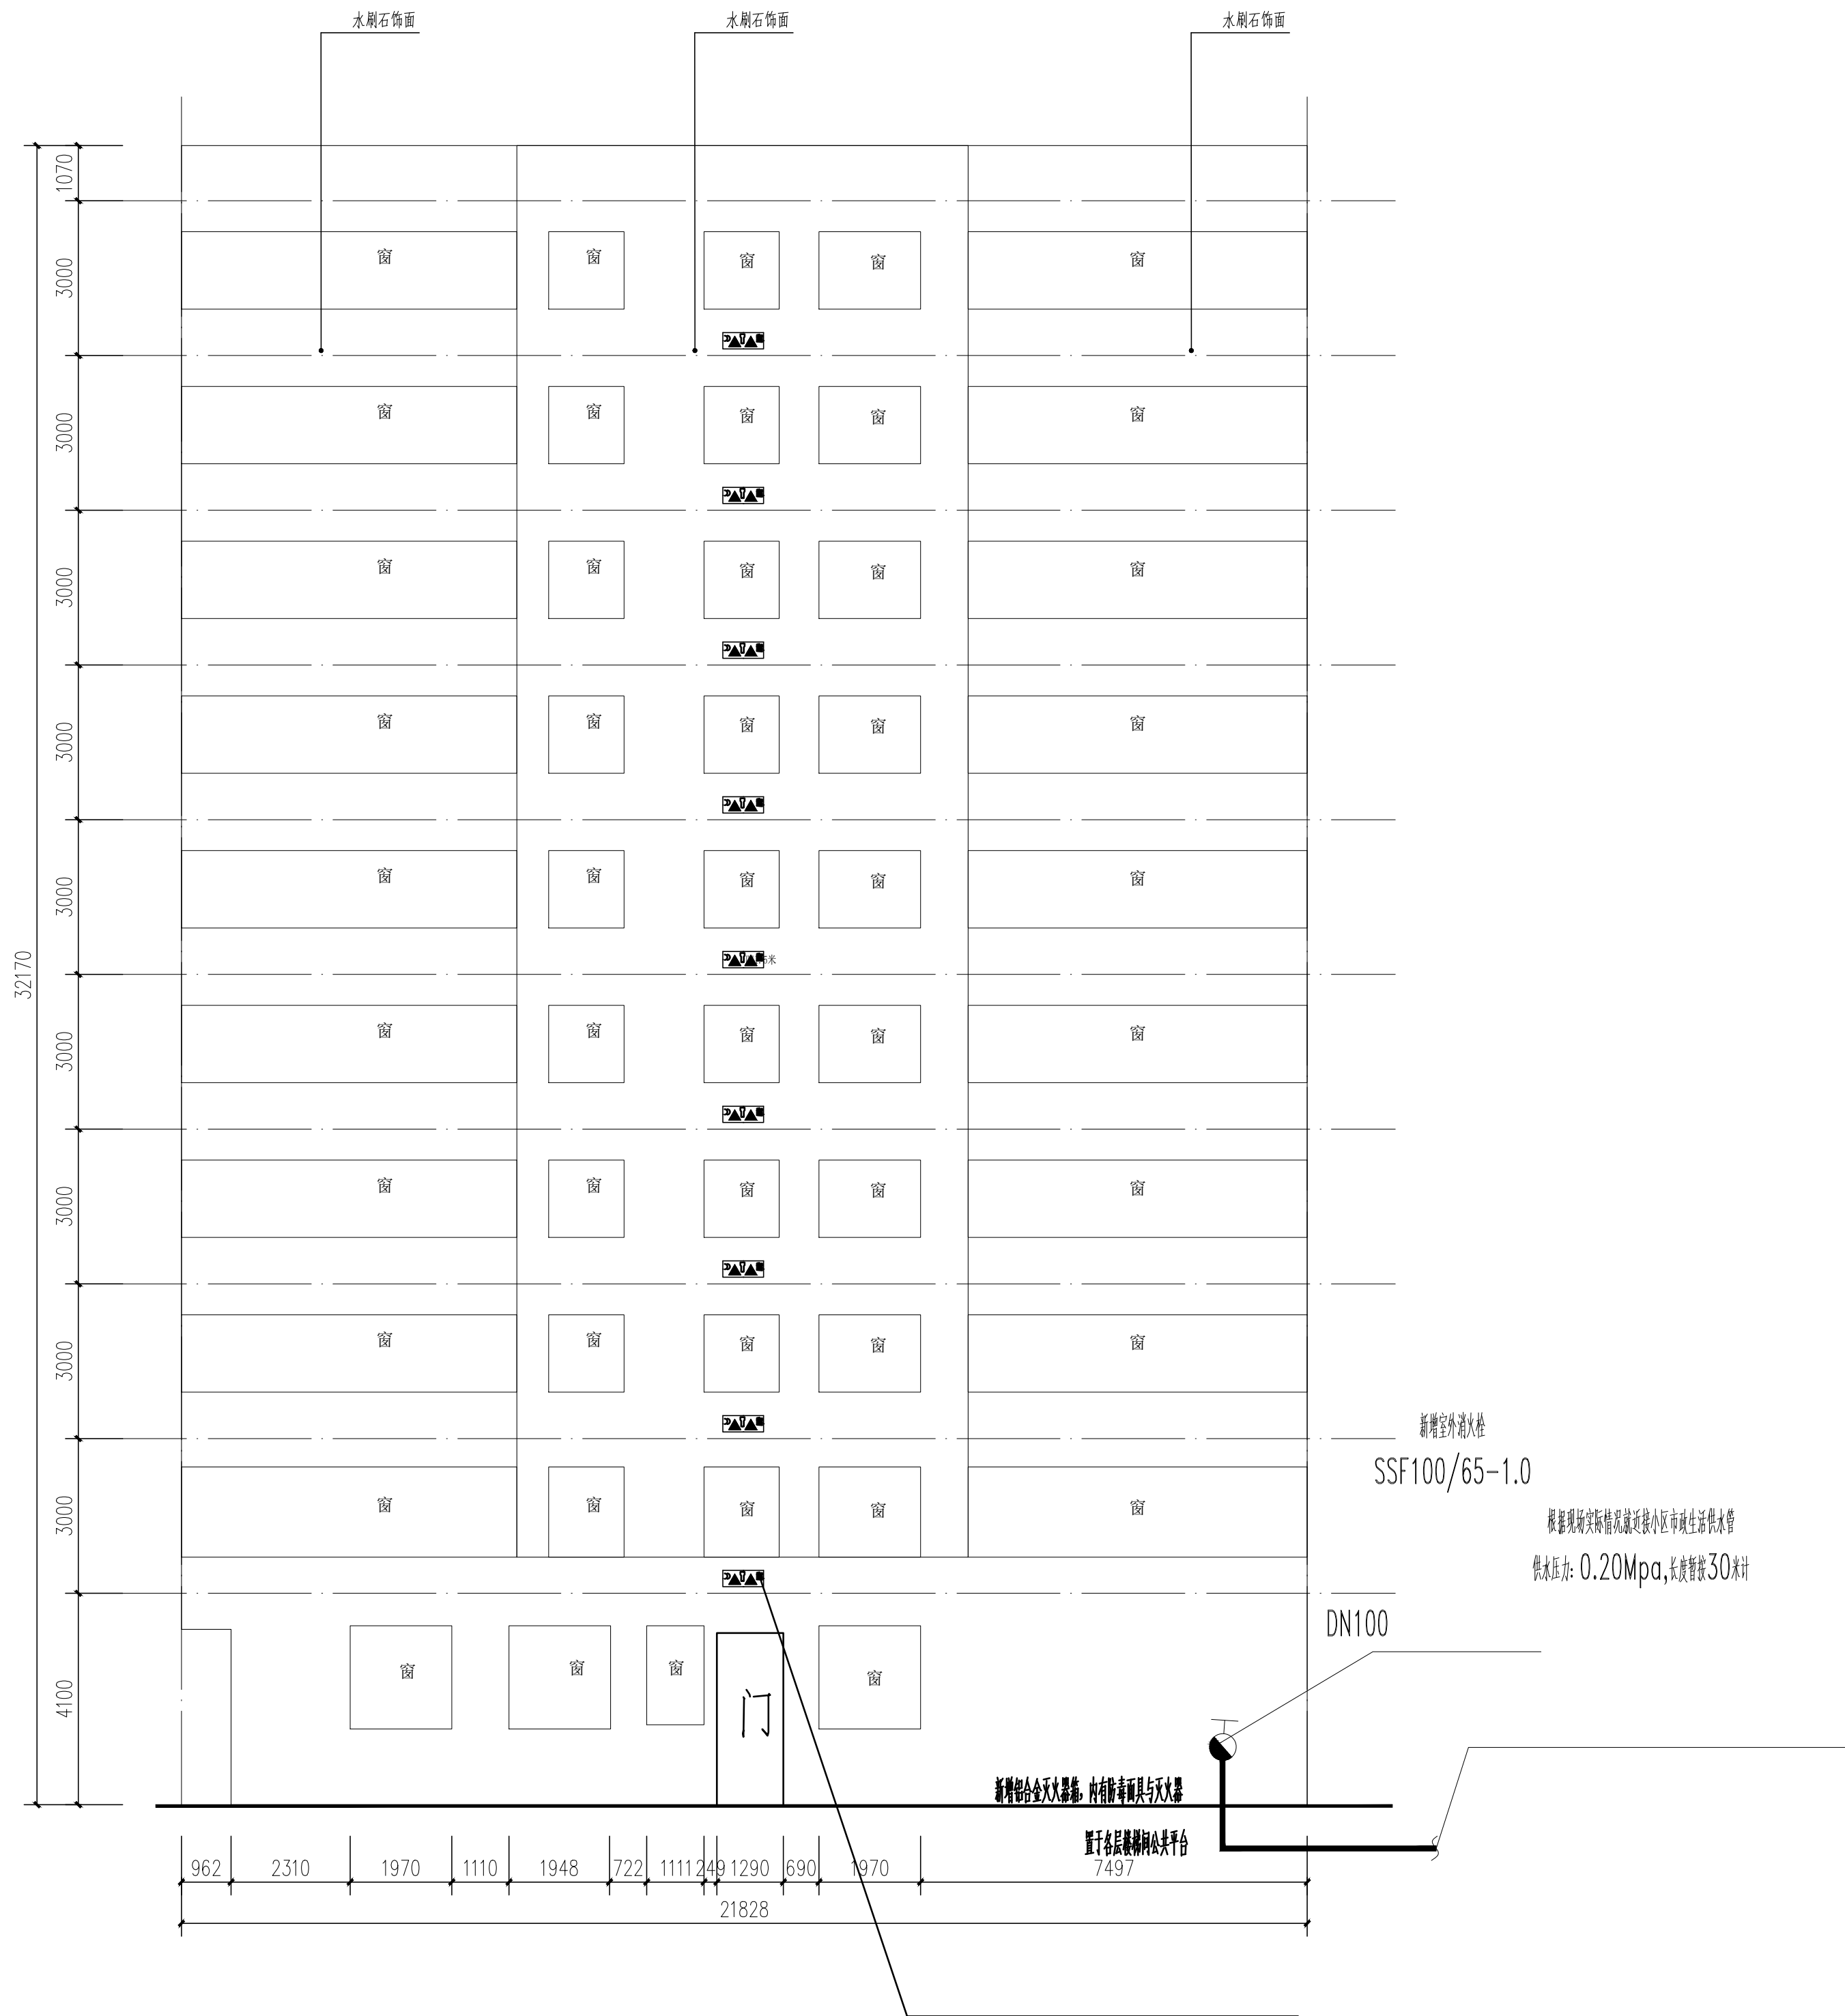


A-90 楼梯间简易消防布置图 1:100

图例	消防名称	设施名称及规格型号	单位	数量
	消防四件套, 图中编号	MF/ABC3 灭火器及 HZLC40 消防软管卷盘已具	套	9
	消防四件套, 图中编号	消防软管卷盘及灭火器一套 (消防软管卷盘及灭火器)	套	9
	室外消火栓	新建室外消火栓, 型号: SSF100/65-1.0	个	1
	室外埋地消防管	材质: 镀锌钢管, 规格: DN100 (工作压力: 1.60Mpa)	米	长度约 30 米, 具体长度以现场测量为准

注: 1. 建筑外墙设置室外地上式消火栓, 宜布置在消防车道易于接近的人行道和绿地等地点, 且不应妨碍交通, 消火栓距路缘线的距离不小于 0.5m, 且不得大于 2m, 距建筑外墙距离不宜小于 5m。
2. 室外消火栓, 室外消火栓, 消防水泵接合器等室外消防设施周围应设置防止机动车辆碰撞的设施。消火栓、消防水泵接合器等消防设施距路边方向 5m 范围内禁止停放车辆, 并在明显位置设置警示标志。
3. 灭火器设置点的位置和数量应能保证保护对象和灭火器的使用, 并应保证灭火器设置点至少有一个灭火器设置点。



消防栓

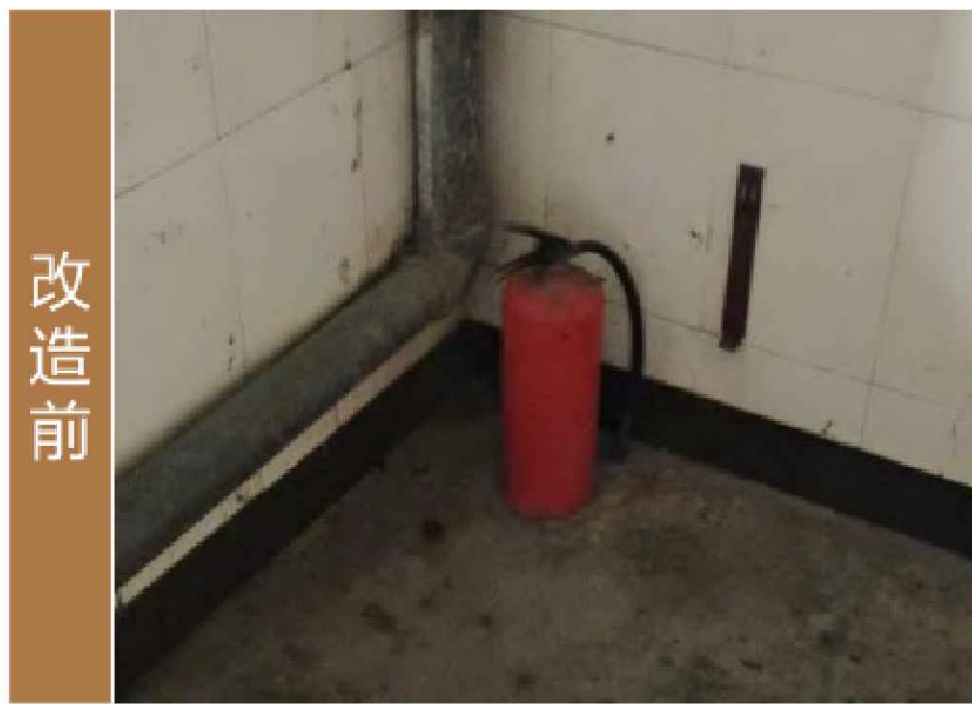

改造前



改造后

铝合金灭火器箱 (意向图)



说明
NOTES

会签栏

COORDINATION			
建筑 ARCHI.		结构 STRUCT.	
给排水 PLUMBING		电气 ELEC.	
通风空调 HVAC		节能 SAVING	
基坑支护 FOUND. PIT		规划 PLANNING	

签名栏

设计总负责	冯雅莹
PROJECT DIRECTOR	冯雅莹
审 定	黄丽娜
APPROVED BY	黄丽娜
审 核	黄丽娜
REVIEWED BY	黄丽娜
专业负责	王嘉欣
ENGINEER IN CHARGE	王嘉欣
校 对	林俊超
CHECKED BY	林俊超
设 计	文字路
DESIGNED BY	文字路

注册师签章
REGISTERED ENGINEER SIGNATURE

单位出图章
COMPANY SEAL

建 设 单 位	韶关市浈江区城市建设事务中心
工 程 名 称	浈江区 2026 年城镇老旧小区改造项目
子 项 名 称	西堤北路 21 号
图 名	A-90 栋楼梯间简易消防布置图
合同编号	JK202608022A
图 幅	A1
版 次	1.0
专 业	给排水
阶 段	施工图
日 期	2026.08
图 号	S-01

序 号
SERIAL NO.