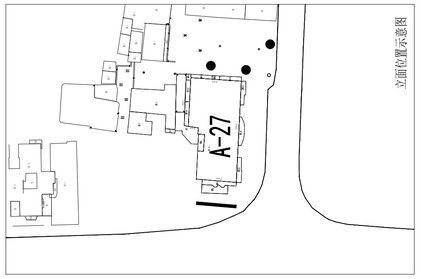

消火栓

铝合金灭火器箱（意向图）

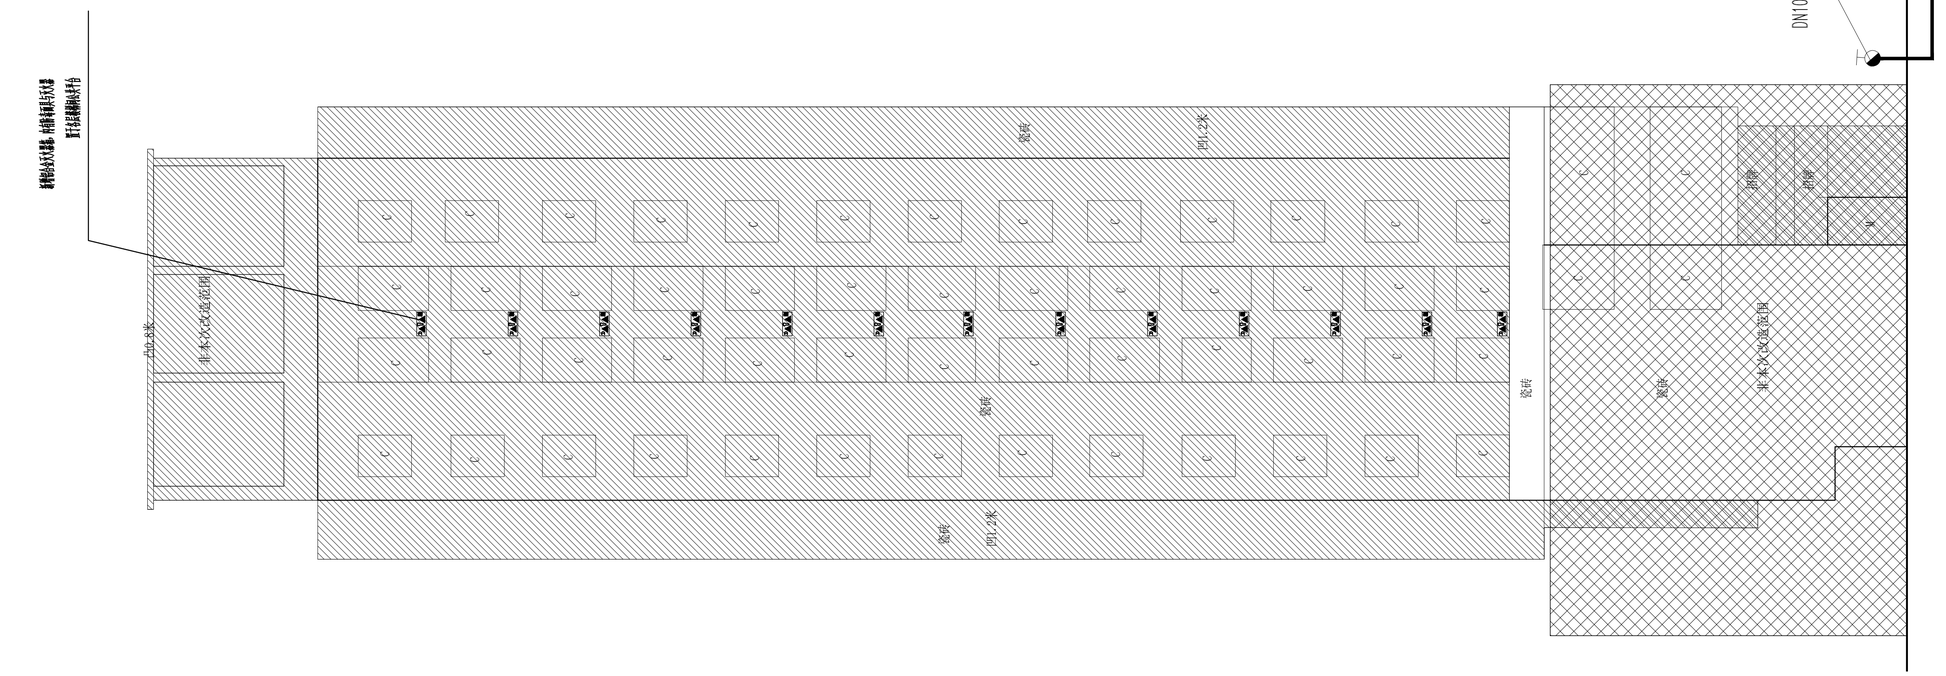

复兴路21号 楼梯间简易消防布置图 1:100

消防器材图例			单位	数量
图例	消防名称	设备参数及规格型号		
MFA	消防灭火器，推车式 每个灭火器参数及规格型号	MF/ABC3灭火器及XHZLC40消防箱系列配件 箱体采用不锈钢材料，不锈钢材料应达标。	套	13
	室外消火栓	新建室外消火栓，型号：SSF100/65-1.0	个	1
	室外消火栓排水	材质：相同等级塑料排水管DN100长度详见图纸。	米	长度详见图纸，以实际为准

注：1.建筑物内部装修材料均采用A级材料，安装要求按照现行国家现行消防技术标准规范执行。2.灭火器箱参数及规格型号：箱体采用不锈钢材料，箱体厚度1.5mm，箱体尺寸为：宽×高×深=480×670×240mm，箱体采用不锈钢材料，箱体表面应喷涂防锈漆，箱体上部设有透明观察窗，箱体内部设置灭火器固定支架，箱体采用不锈钢材料，箱体表面应喷涂防锈漆。3.室外消火栓：型号：SSF100/65-1.0，安装要求按照现行国家现行消防技术标准规范执行。

广东省建科建筑设计院有限公司
Guangdong Jianke Architecture Design Institute CO.,Ltd.
建筑行业(建筑工程)甲级 证书编号：A144A02355
CONSTRUCTION ENGINEERING GRADE
城乡规划编制甲级 证书编号:自资规甲字21440262
URBAN AND RURAL PLANNING GRADE

*版权所有，不得复制、套用或公开。
*本图未经相关部门批准及施工图审查通过，不得用于施工。

说明
NOTES

会签栏 COORDINATION			
建筑 ARCHI.		结构 STRUCT.	
给排水 PLUMBING		电气 ELEC.	
通风空调 HVAC		节能 SAVING	
基坑支护 防盗 FOUNDATION PIT		规划 PLANNING	

签名栏 DESIGNERS	
设计总负责 PROJECT DIRECTOR	冯雅莹
审定 APPROVED BY	黄丽娜
审核 REVIEWED BY	黄丽娜
专业负责 ENGINEER IN CHARGE	王嘉欣
校对 CHECKED BY	林俊超
设计 DESIGNED BY	文宇晗

注册师签章
REGISTERED ENGINEER SIGNATURE

中华人民共和国注册公用设备工程师(给水排水)
姓名：王嘉欣
注册号：44A0235-CS001
有效期：至2029年4月

单位出图章
COMPANY SEAL

广东省建设工程勘察设计出图专用章
单位名称：广东省建科建筑设计院有限公司
业务范围：建筑行业(建筑工程)甲级
资质证书编号：A144A02355
有效期至：2030年01月07日

建设单位 CLIENT	韶关市浈江区城市建设事务中心		
工程名称 PROJECT	浈江区2026年城镇老旧小区改造项目		
子项名称 SUB-TITLE	西堤中路14、15号		
图名 TITLE	复兴路21号 楼梯间简易消防布置图		
合同编号 CON. NO.	JK202608022A		
图幅 CAP	A1	版次 EDITION NO.	1.0
专业 DISCIPLINE	给排水	阶段 STAGE	施工图
日期 DATE	2026.08	图号 DWG. NO.	S-12
序号 SERIAL NO.			