

宗地图


单位: $m.m^2$

宗地编号: RH202516

权利人: 仁化县城口镇廉洁文化公园入口东侧地块

地籍图号: 2801.60-38473.50

面积: 1723.89

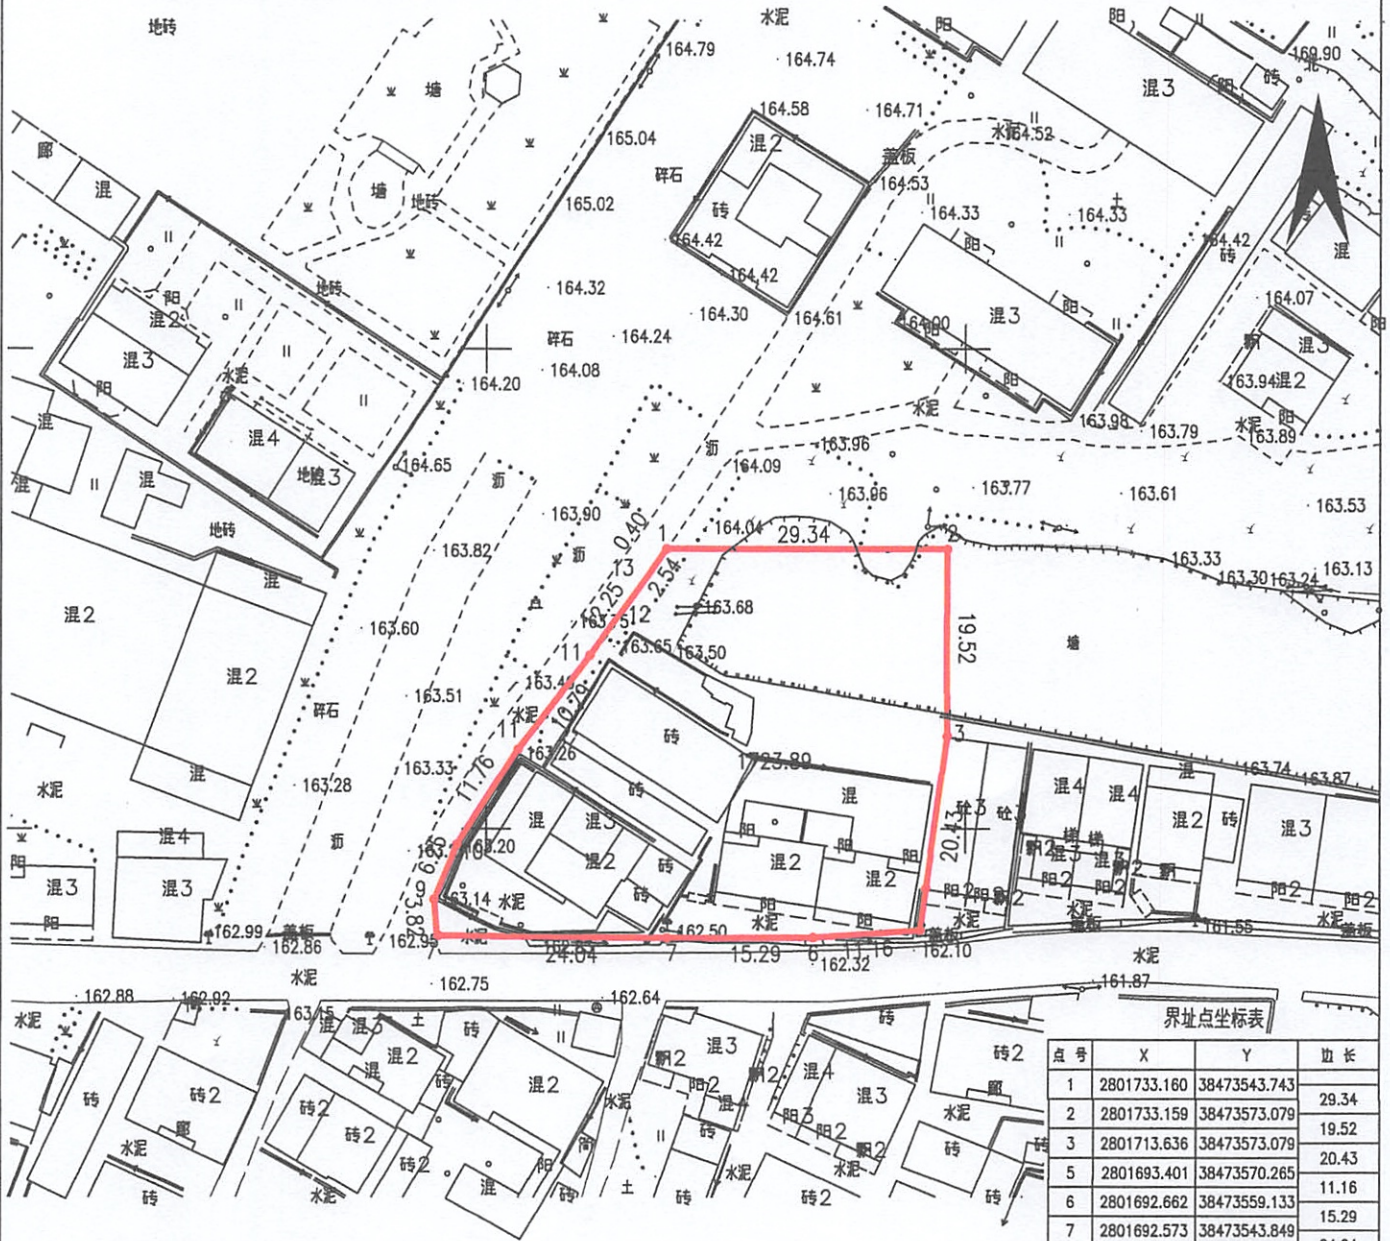

界址点坐标表

点号	X	Y	边长
1	2801733.160	38473543.743	29.34
2	2801733.159	38473573.079	19.52
3	2801713.636	38473573.079	20.43
5	2801693.401	38473570.265	11.16
6	2801692.662	38473559.133	15.29
7	2801692.573	38473543.849	24.04
7	2801692.835	38473519.811	3.82
9	2801696.640	38473519.514	6.25
10	2801702.409	38473521.923	11.76
11	2801712.297	38473528.280	10.79
11	2801720.826	38473534.884	12.25
12	2801730.740	38473542.074	0.40
13	2801731.062	38473542.307	2.54
1	2801733.160	38473543.743	

S=1723.89 平方米 合2.5858亩

测绘单位出图专用章

单位名称: 中弘设计集团有限公司

资质证书编号: 乙测资字41513130

有效期至: 2029年12月07日

绘图日期: 2025年9月24日

1:800

测绘员: 晁优锁、冯玲玲

审核日期: 2025年9月24日

审核员: 李永青