
宗 地 图

单位：m.m ^{2}

宗地编号：RH202502　　权利人：仁化县大桥镇长坝村原韶关市路桥建设公司西侧地块

地籍图号：2753.20—38472.75　　面积：4719.66

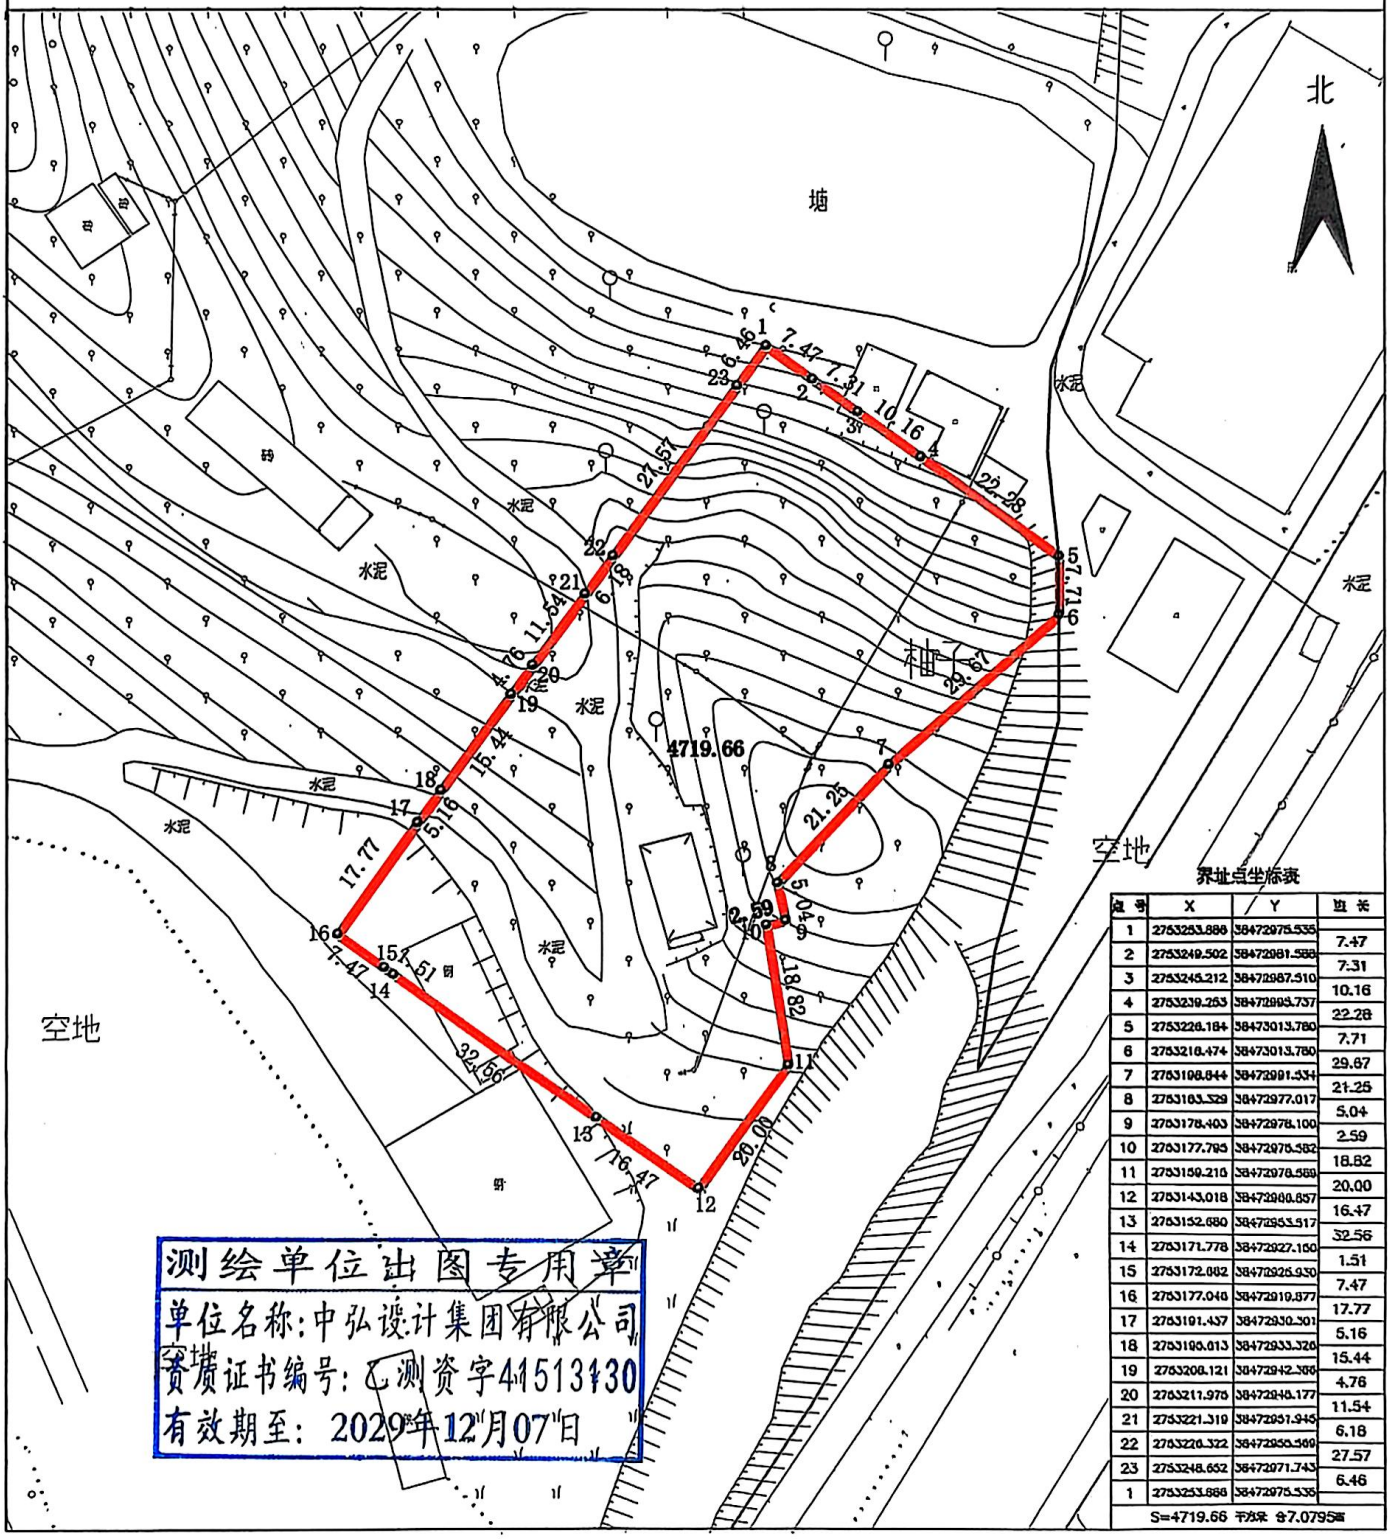

界址点坐标表

点号	X	Y	边长
1	2753253.886	38472975.535	
2	2753249.502	38472981.588	7.47
3	2753245.212	38472987.510	7.31
4	2753239.253	38472993.737	10.16
5	2753226.184	38473013.780	22.28
6	2753218.474	38473013.780	7.71
7	2753198.844	38472991.534	29.67
8	2753183.329	38472977.017	21.25
9	2753178.403	38472978.100	5.04
10	2753177.795	38472975.582	2.59
11	2753159.216	38472978.569	18.82
12	2753143.018	38472988.857	20.00
13	2753152.680	38472953.517	16.47
14	2753171.778	38472927.150	32.56
15	2753172.882	38472926.930	1.51
16	2753177.048	38472919.877	7.47
17	2753191.437	38472930.301	17.77
18	2753196.013	38472933.326	5.16
19	2753208.121	38472942.366	15.44
20	2753211.976	38472945.177	4.76
21	2753221.319	38472951.945	11.54
22	2753226.322	38472955.569	6.18
23	2753248.652	38472971.743	27.57
1	2753253.886	38472975.535	6.46

S=4719.66 平方米 合7.0795亩

中弘设计集团有限公司

绘图日期：2025年4月10日　　1:1000　　测绘员：晁优锁、冯玲玲

审核日期：2025年4月10日　　审核员：马海鹏