



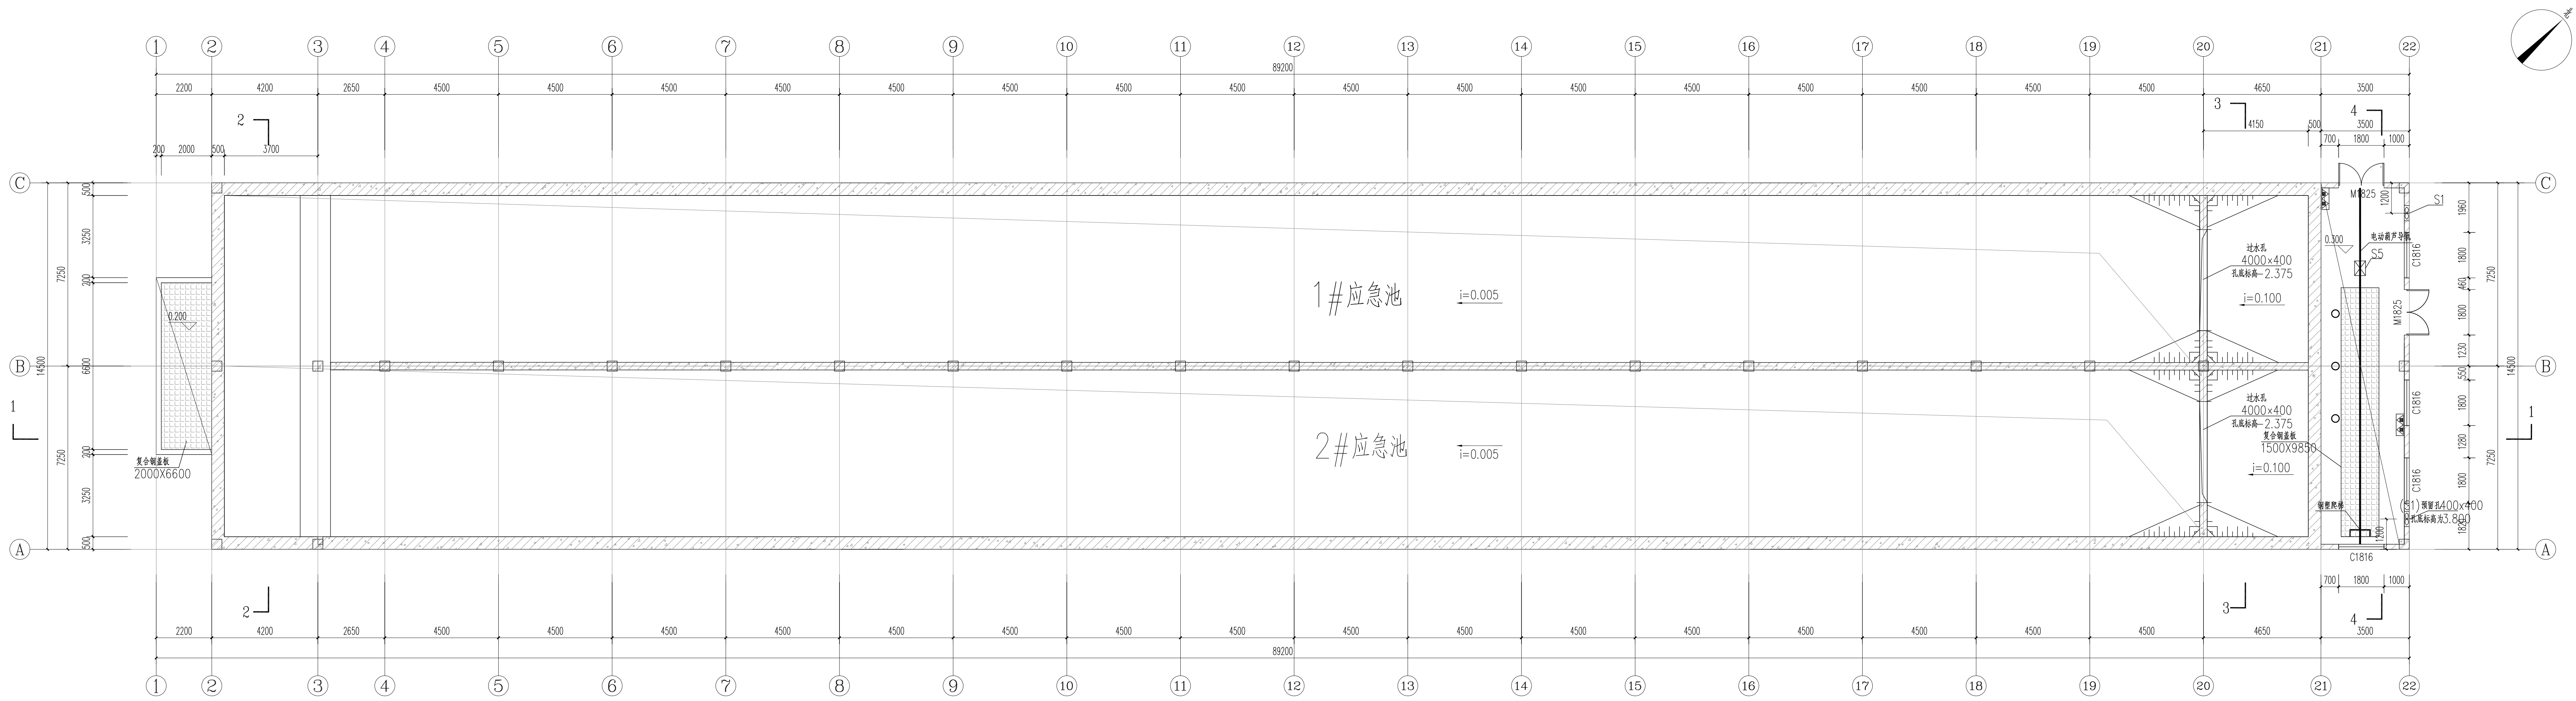

应急池标高0.30平面布置图 1:100

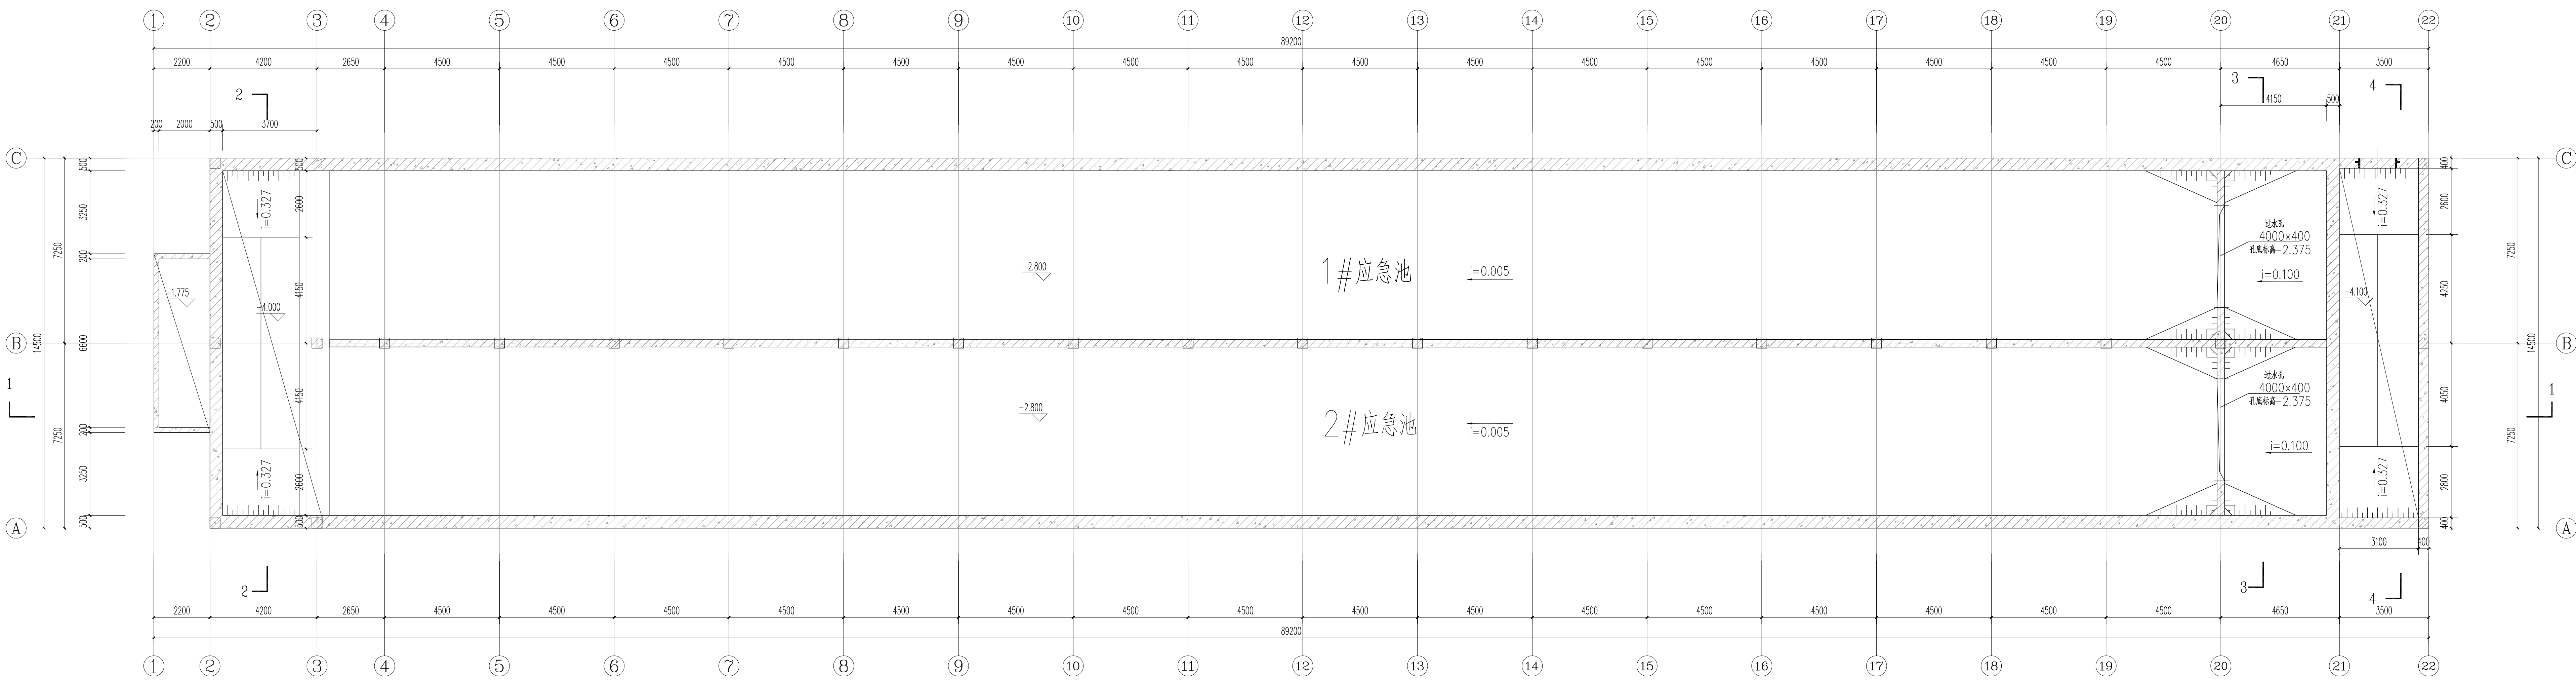

应急池底板平面布置图 1:100

 中庚工程技术有限公司 Zhongeng Engineering Technology Co., Ltd.	建设单位 CLIENT 广东韶关江经济开发区管理委员会	项目名称 PROJECT NAME 白土新建污水处理厂应急池工程	子项名称/图底名称 SUB-PROJECT NAME & DRAWING TITLE 应急池 标高0.30平面及底板平面布置图	项目代号 PROJECT NO.	比 例 SCALE	详图	日 期 DATE	2025.03	图 号 DRAWING NO.	JS-03
				项目阶段 DES. STAGE 专业 SPECIALTY 建筑	项目负责人 DESIGN MANAGER 李怀乾	审核 CHECKED BY 李怀乾	审批 APPROVED BY 李怀乾	设计 DESIGNED BY 李怀乾	校对 CHECKED BY 李怀乾	审核 APPROVED BY 李怀乾