

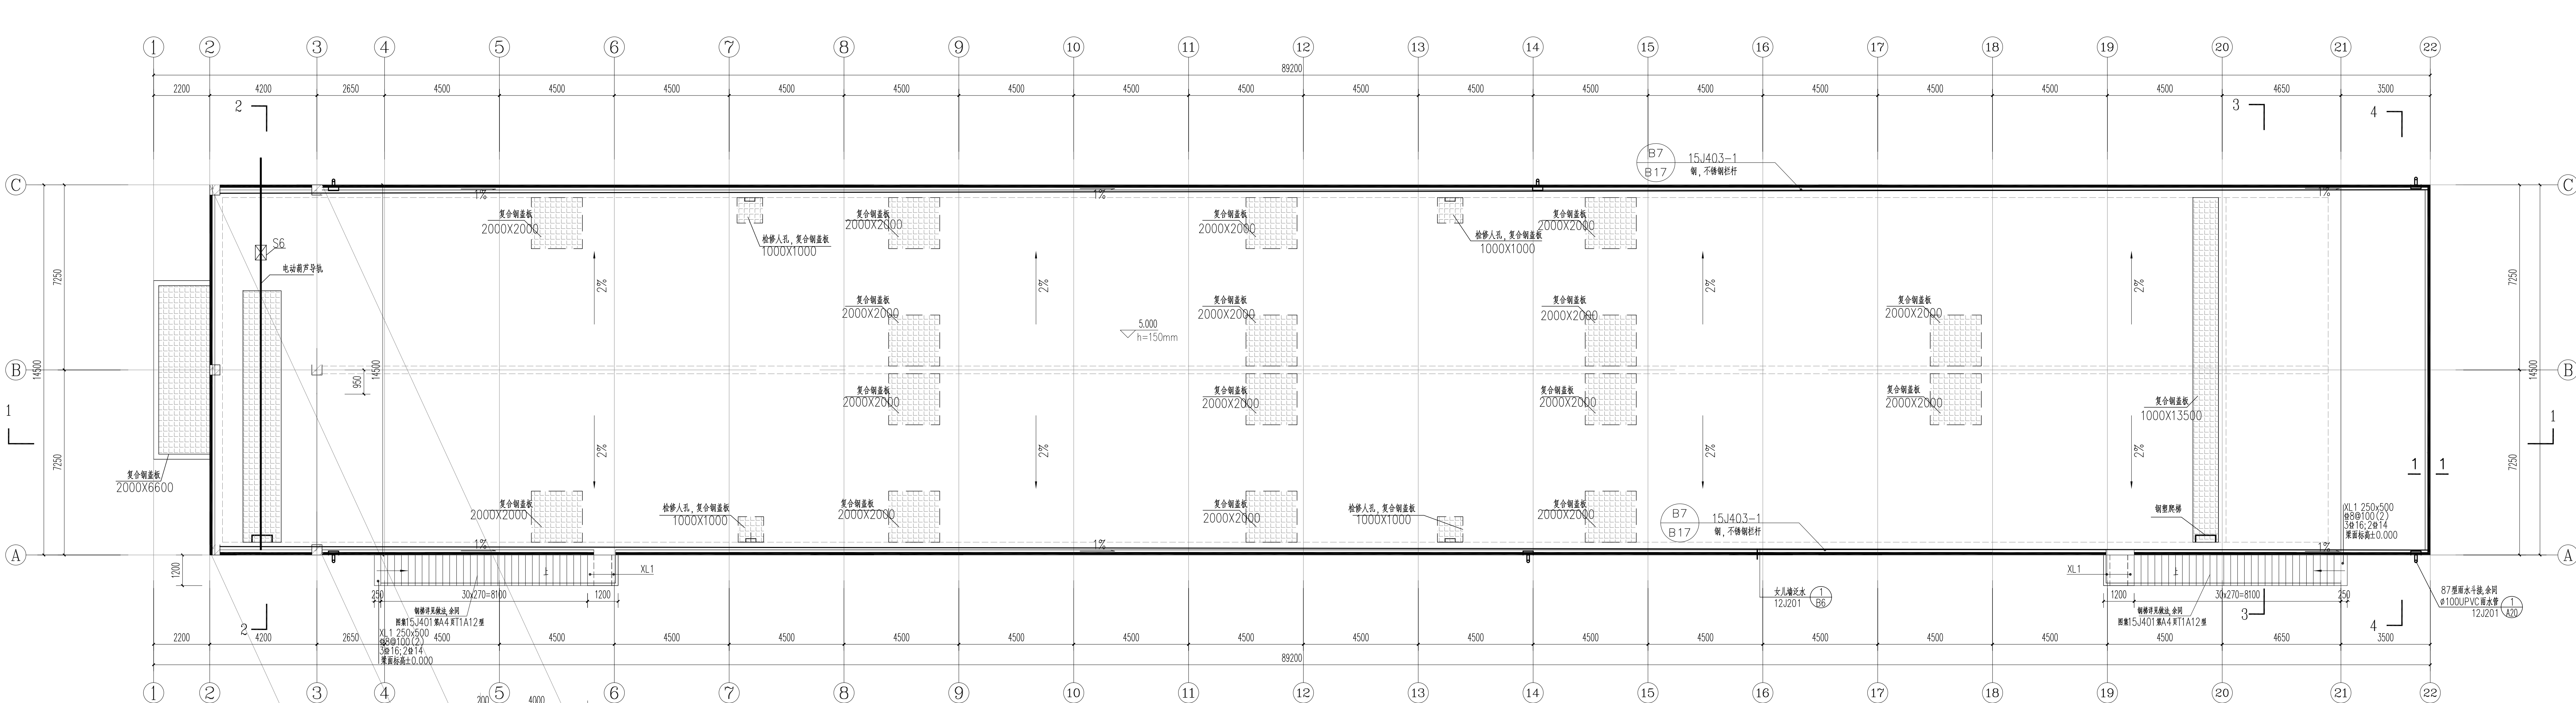
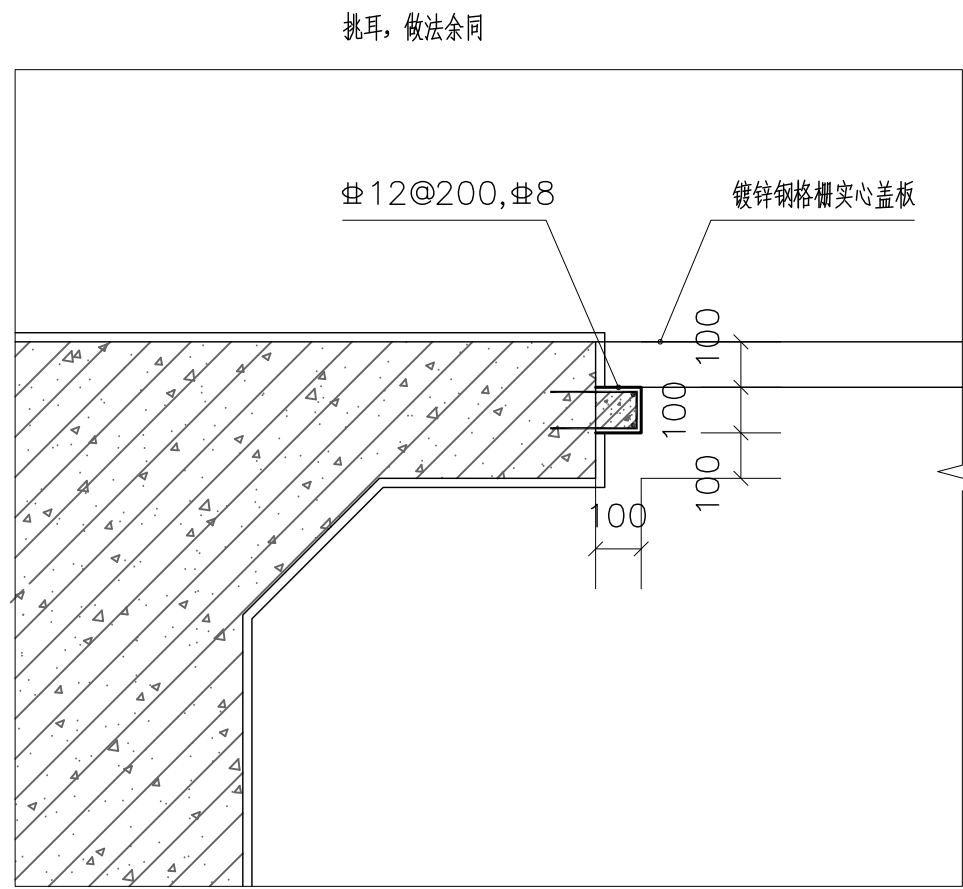


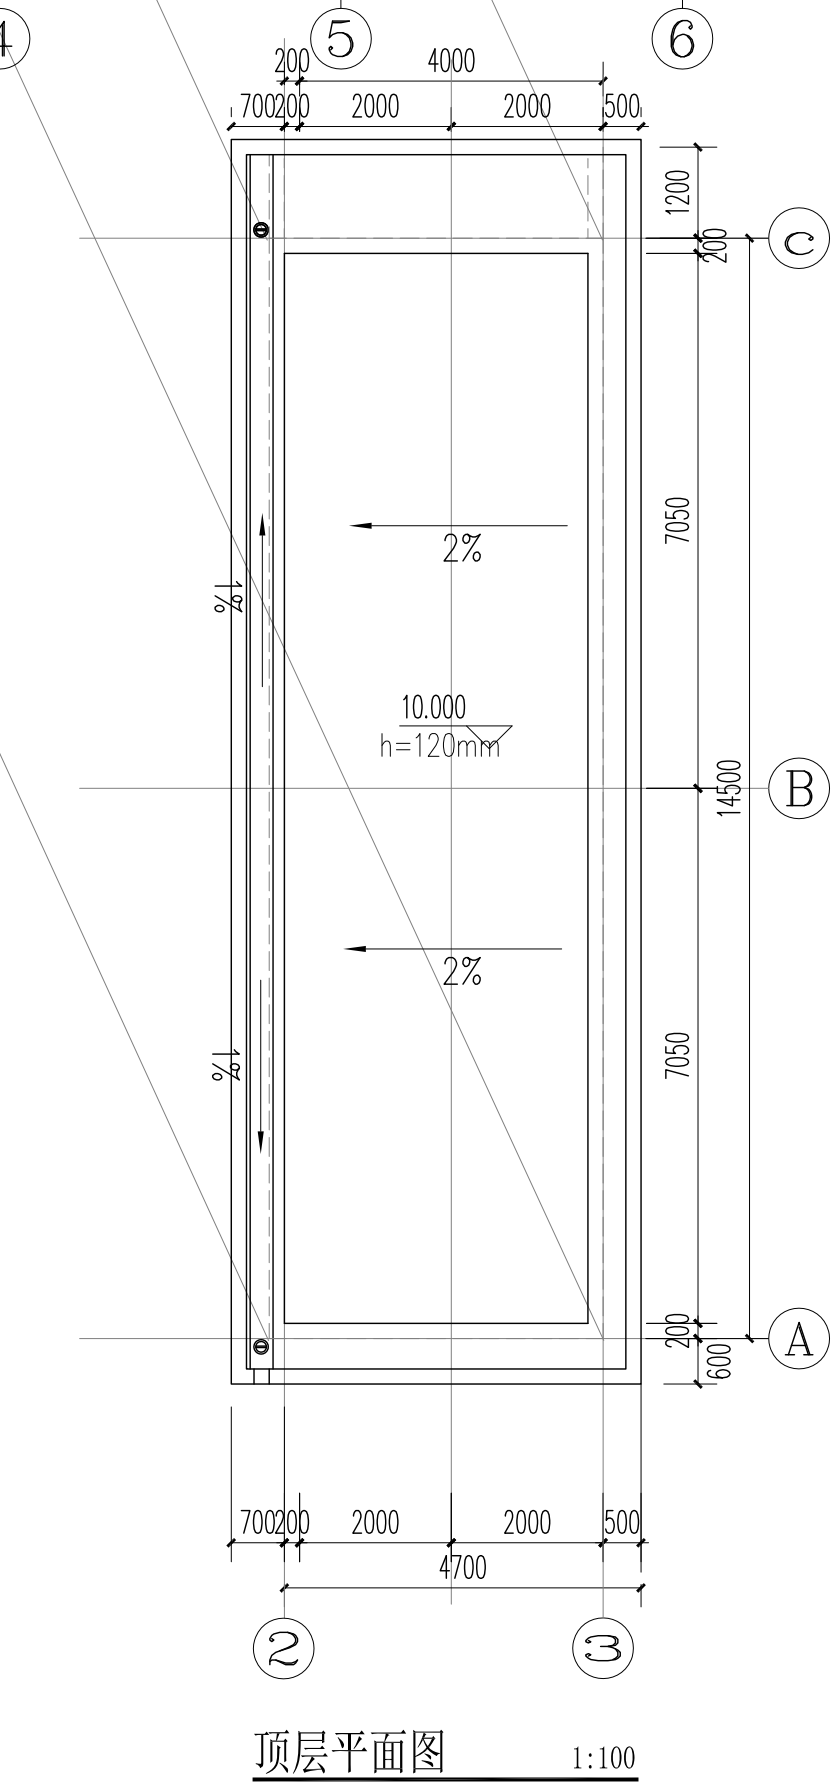


应急池首层平面布置图 1:100

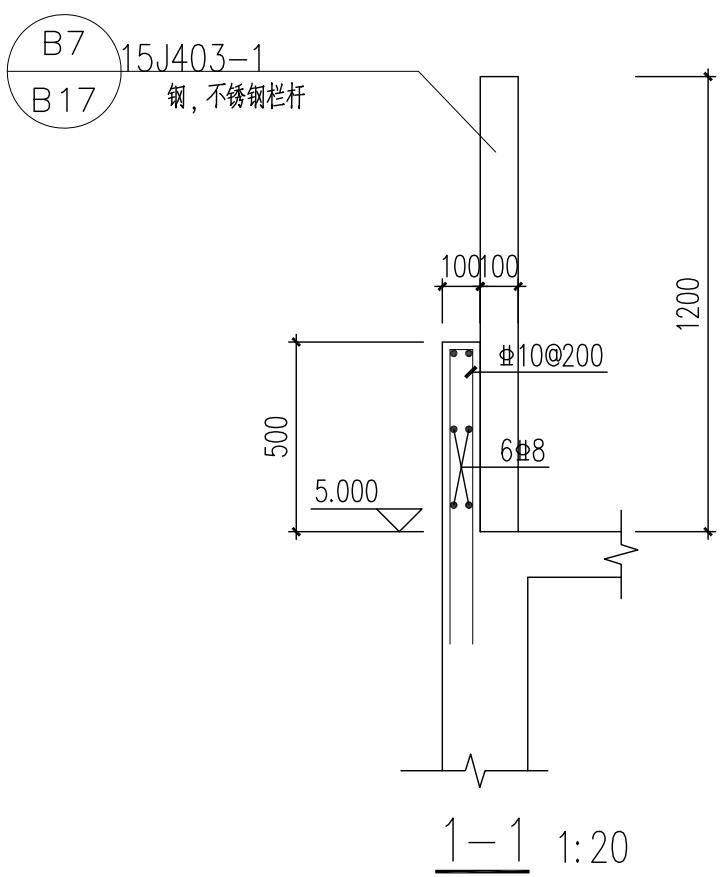

1


挑耳大样一

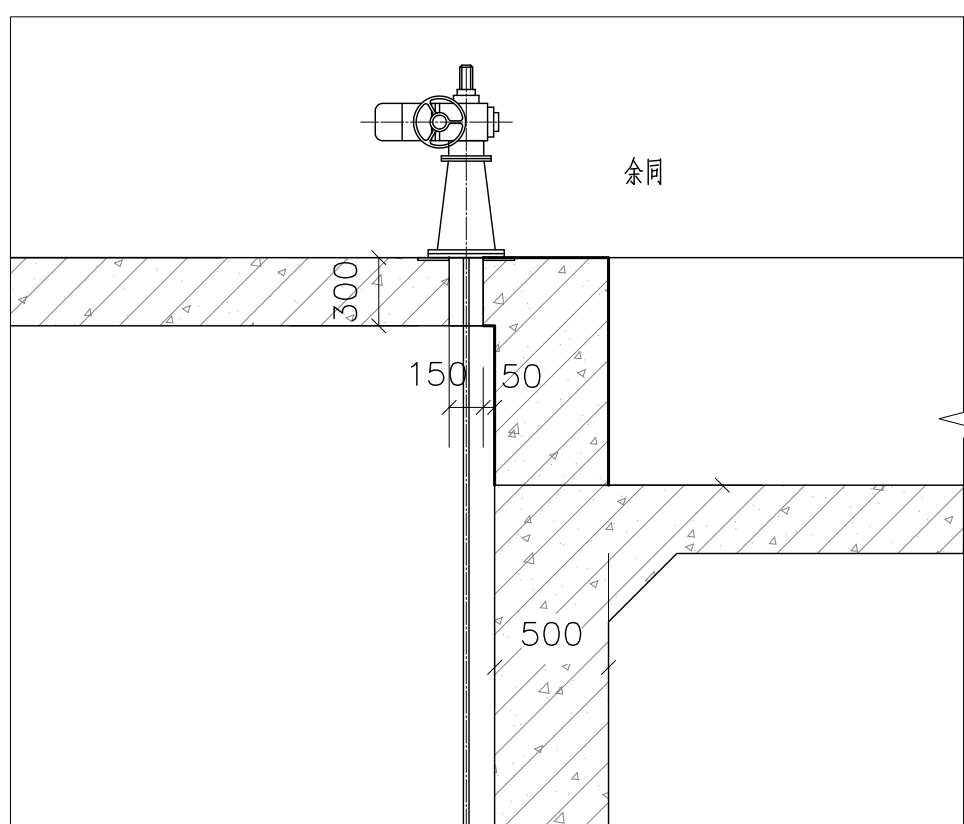

2

检修口大样

镀锌钢板规格表	
名称	尺寸 (mm)
盖1	1000X1000X10
盖2	2000X2000X10
盖3	1000X500X10
盖4	2000X1350X10
盖5	2700X6600X10

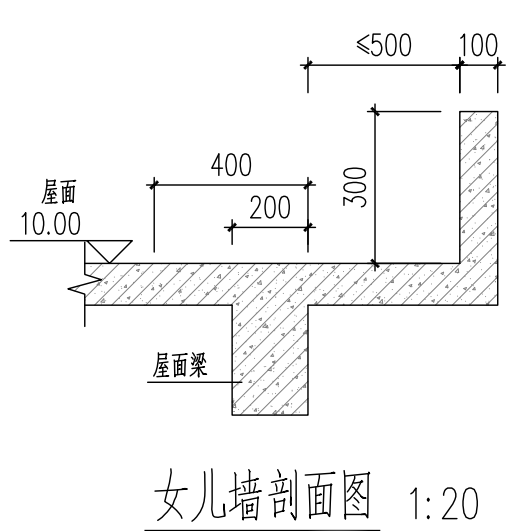

女儿墙剖面图 1:20

说明:
1. 本图尺寸单位为毫米, 标高为米; 图中标高为国家标准标高。

 中庚工程技术有限公司 Zhongeng Engineering Technology Co., Ltd.	建设单位 CLIENT	广东韶关曲江经济开发区管理委员会	项目名称 PROJECT NAME	白土新建污水处理厂应急池工程	子项名称与图纸名称 SUB-PROJECT NAME & DRAWING TITLE	应急池 首层平面布置图	项目代号 PROJECT NO.	比例 SCALE	详图	日期 DATE	2025.03	图号 DRAWING NO.	JS-04
	项目负责人 DESIGN MANAGER	彭锋	审核 CHECKED BY	李怀乾	设计 DESIGNED BY	刘晓健	校对 CHECKED BY	朱恩江	审核 APPROVED BY	金维宁	设计 DESIGNED BY	刘晓健	审核 APPROVED BY