


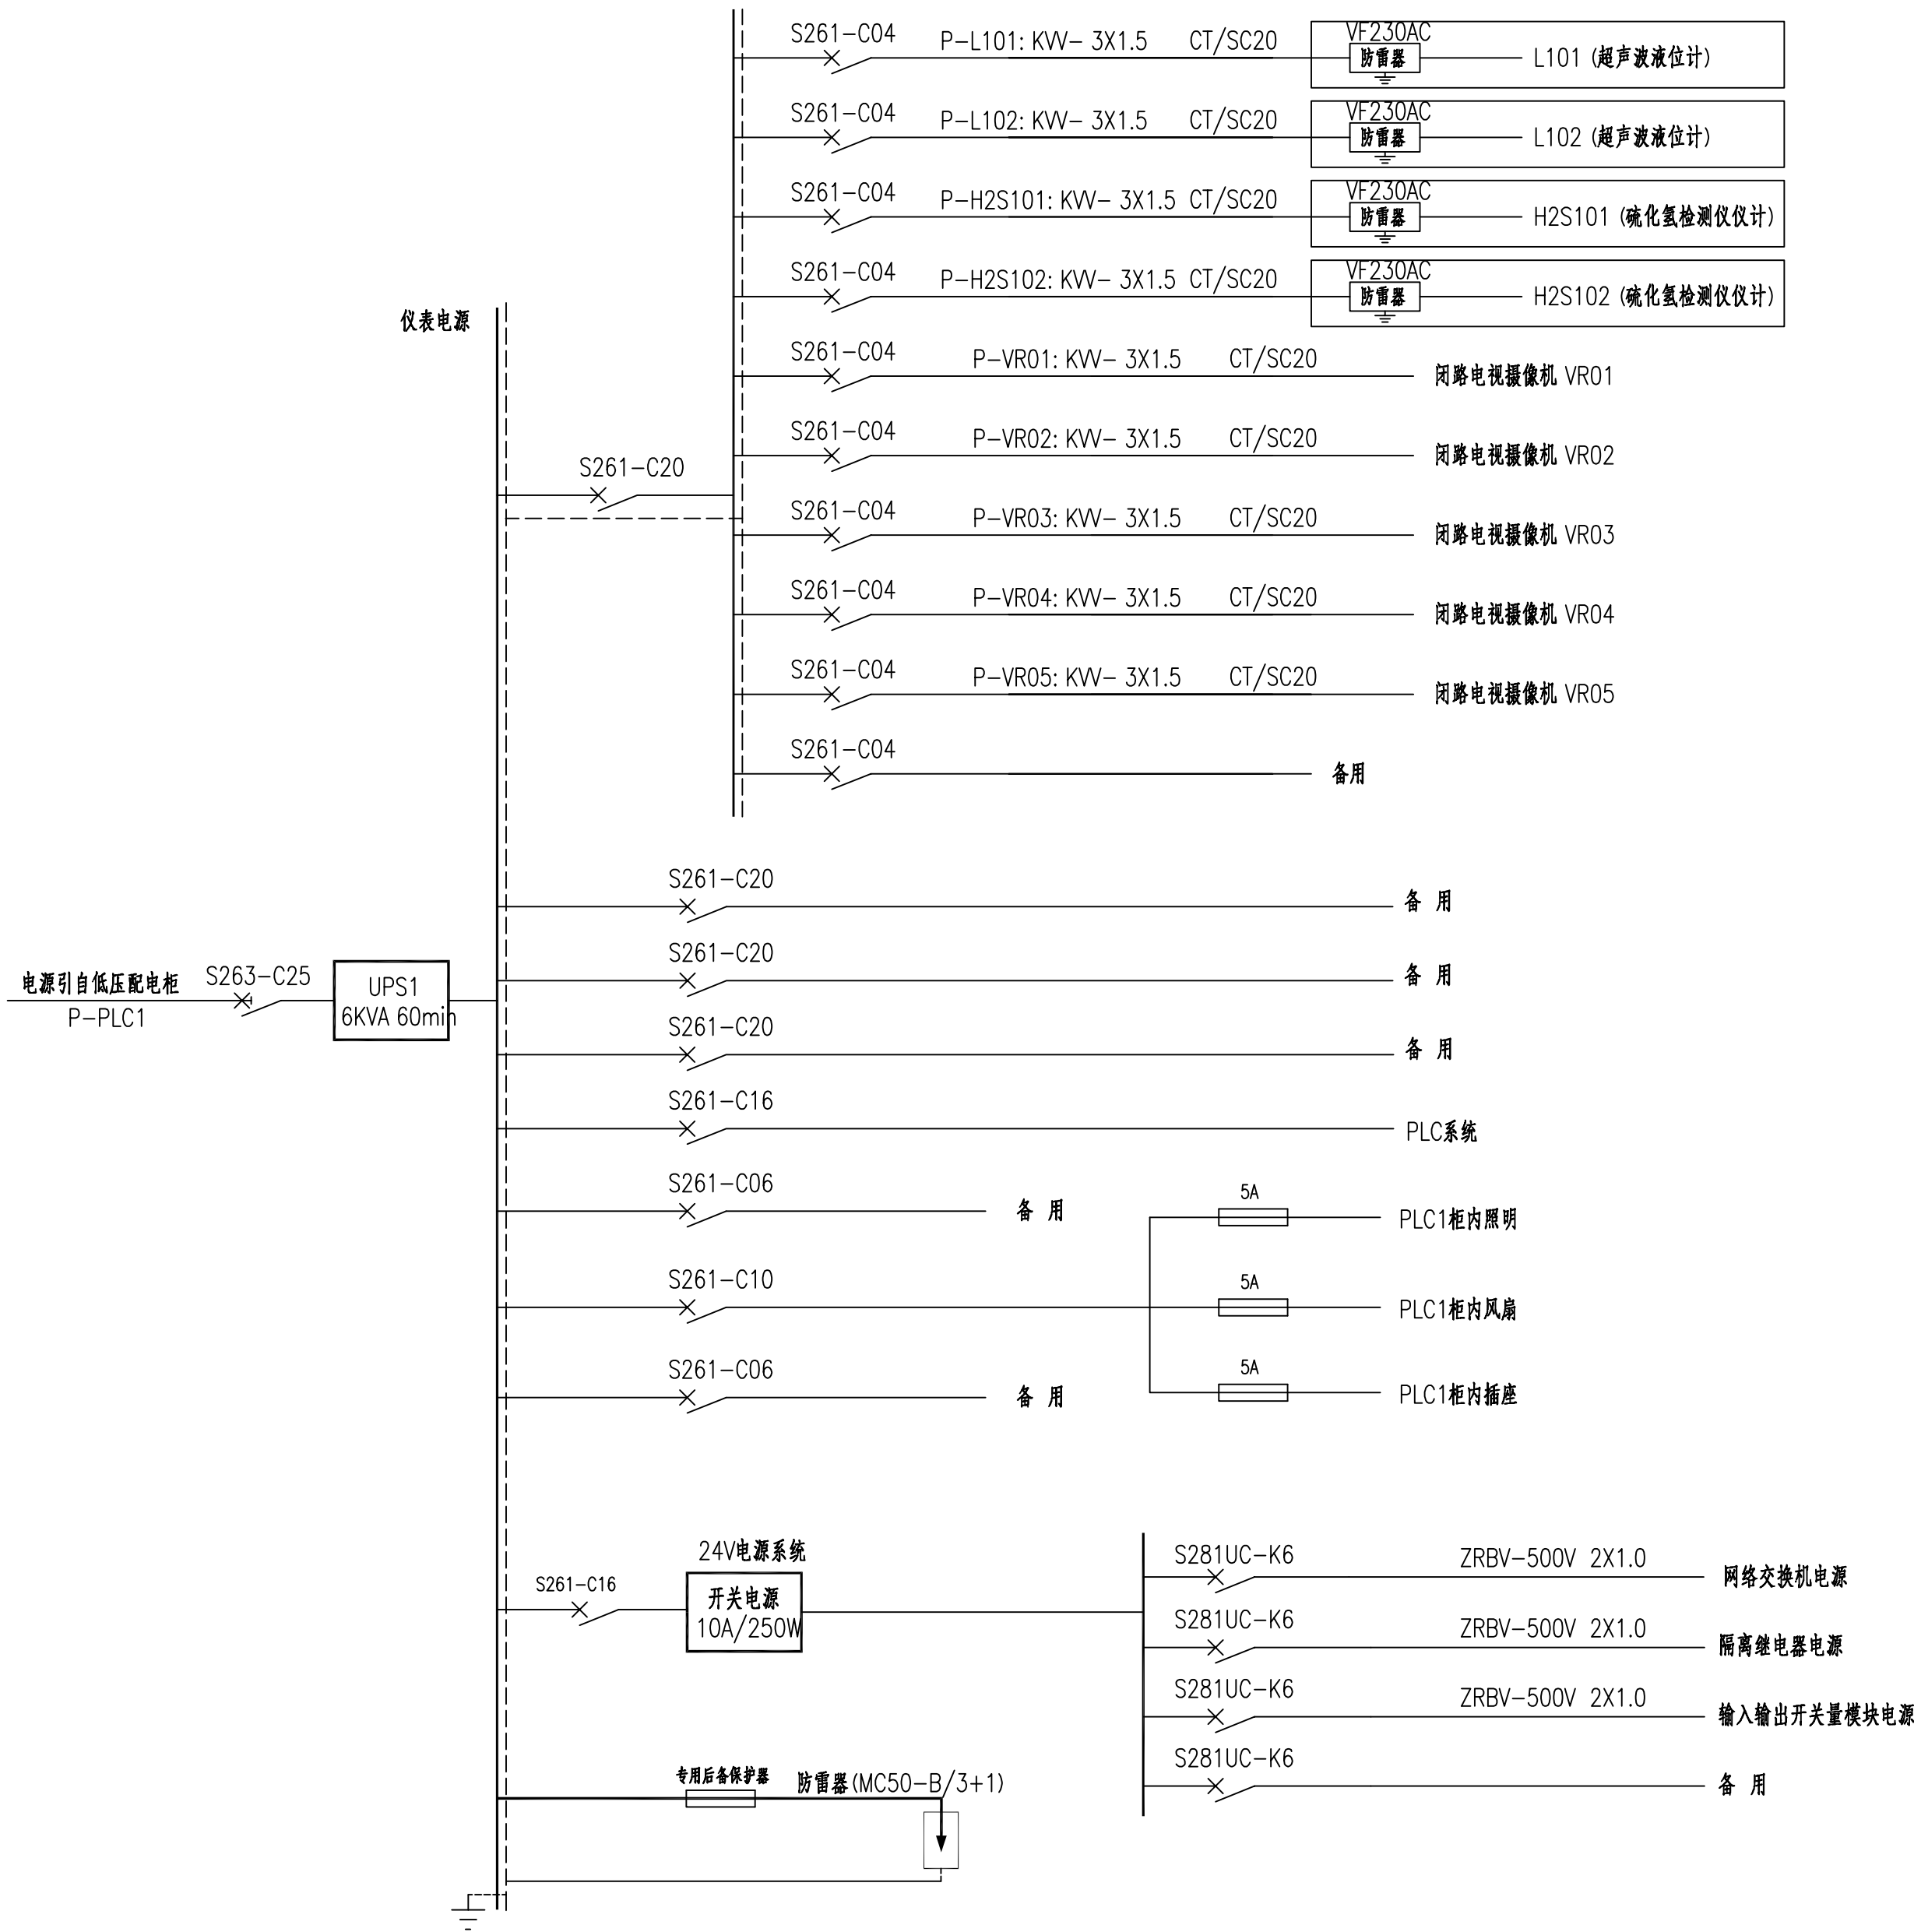

敷设方式文字符号		
线路敷设方式文字符号		
1	暗敷在屋面或顶板内	CC
2	暗敷在墙内	WC
3	地板或地板下暗敷	FC
4	穿塑料管敷设	PC
5	穿钢管敷设	SC
6	沿电缆桥架敷设	CT

- 说明:
- 1.本电源系统安装在PLC1柜内.
 - 2.PLC1柜内照明与门连锁.
 - 3.图中虚线部分安装在现场仪表箱内.
 - 4.电涌保护器MC50-B/3+1为第I级试验（10/350 μS）的防雷器，放电电流In=50KA（10/350 μS），最大持续工作电压Uc=255V；残压Ures≤2.0kV；

PLC1柜电源系统图

 中庚工程技术有限公司 Zhonggong Engineering Technology Co., Ltd	建设单位 CLIENT	广东韶关曲江经济开发区管理委员会	子项名称与图纸名称 SUB-PROJECT NAME & DRAWING TITLE PLC柜及仪表电源系统图	项目代号 PROJECT NO.		比 例 SCALE	详图	日 期 DATE	2026. 03	图 号 DRAWING NO.	DQS-20
	项目名称 PROJECT NAME	白土新建污水处理厂应急池工程		项目阶段 DES. STAGE	施工图	项目负责人 DESIGN MANAGER	彭锋	审 定 APPROVED BY	张谦	校 对 CHECKED BY	李现伟
	专 业 DISCIPLINE	电气		专业负责人 DISCIPLINE CHIEF	张谦	审 核 REVIEWED BY	张钊	设 计 DESIGNED BY	区世碧	图 章 STAMPED BY	