


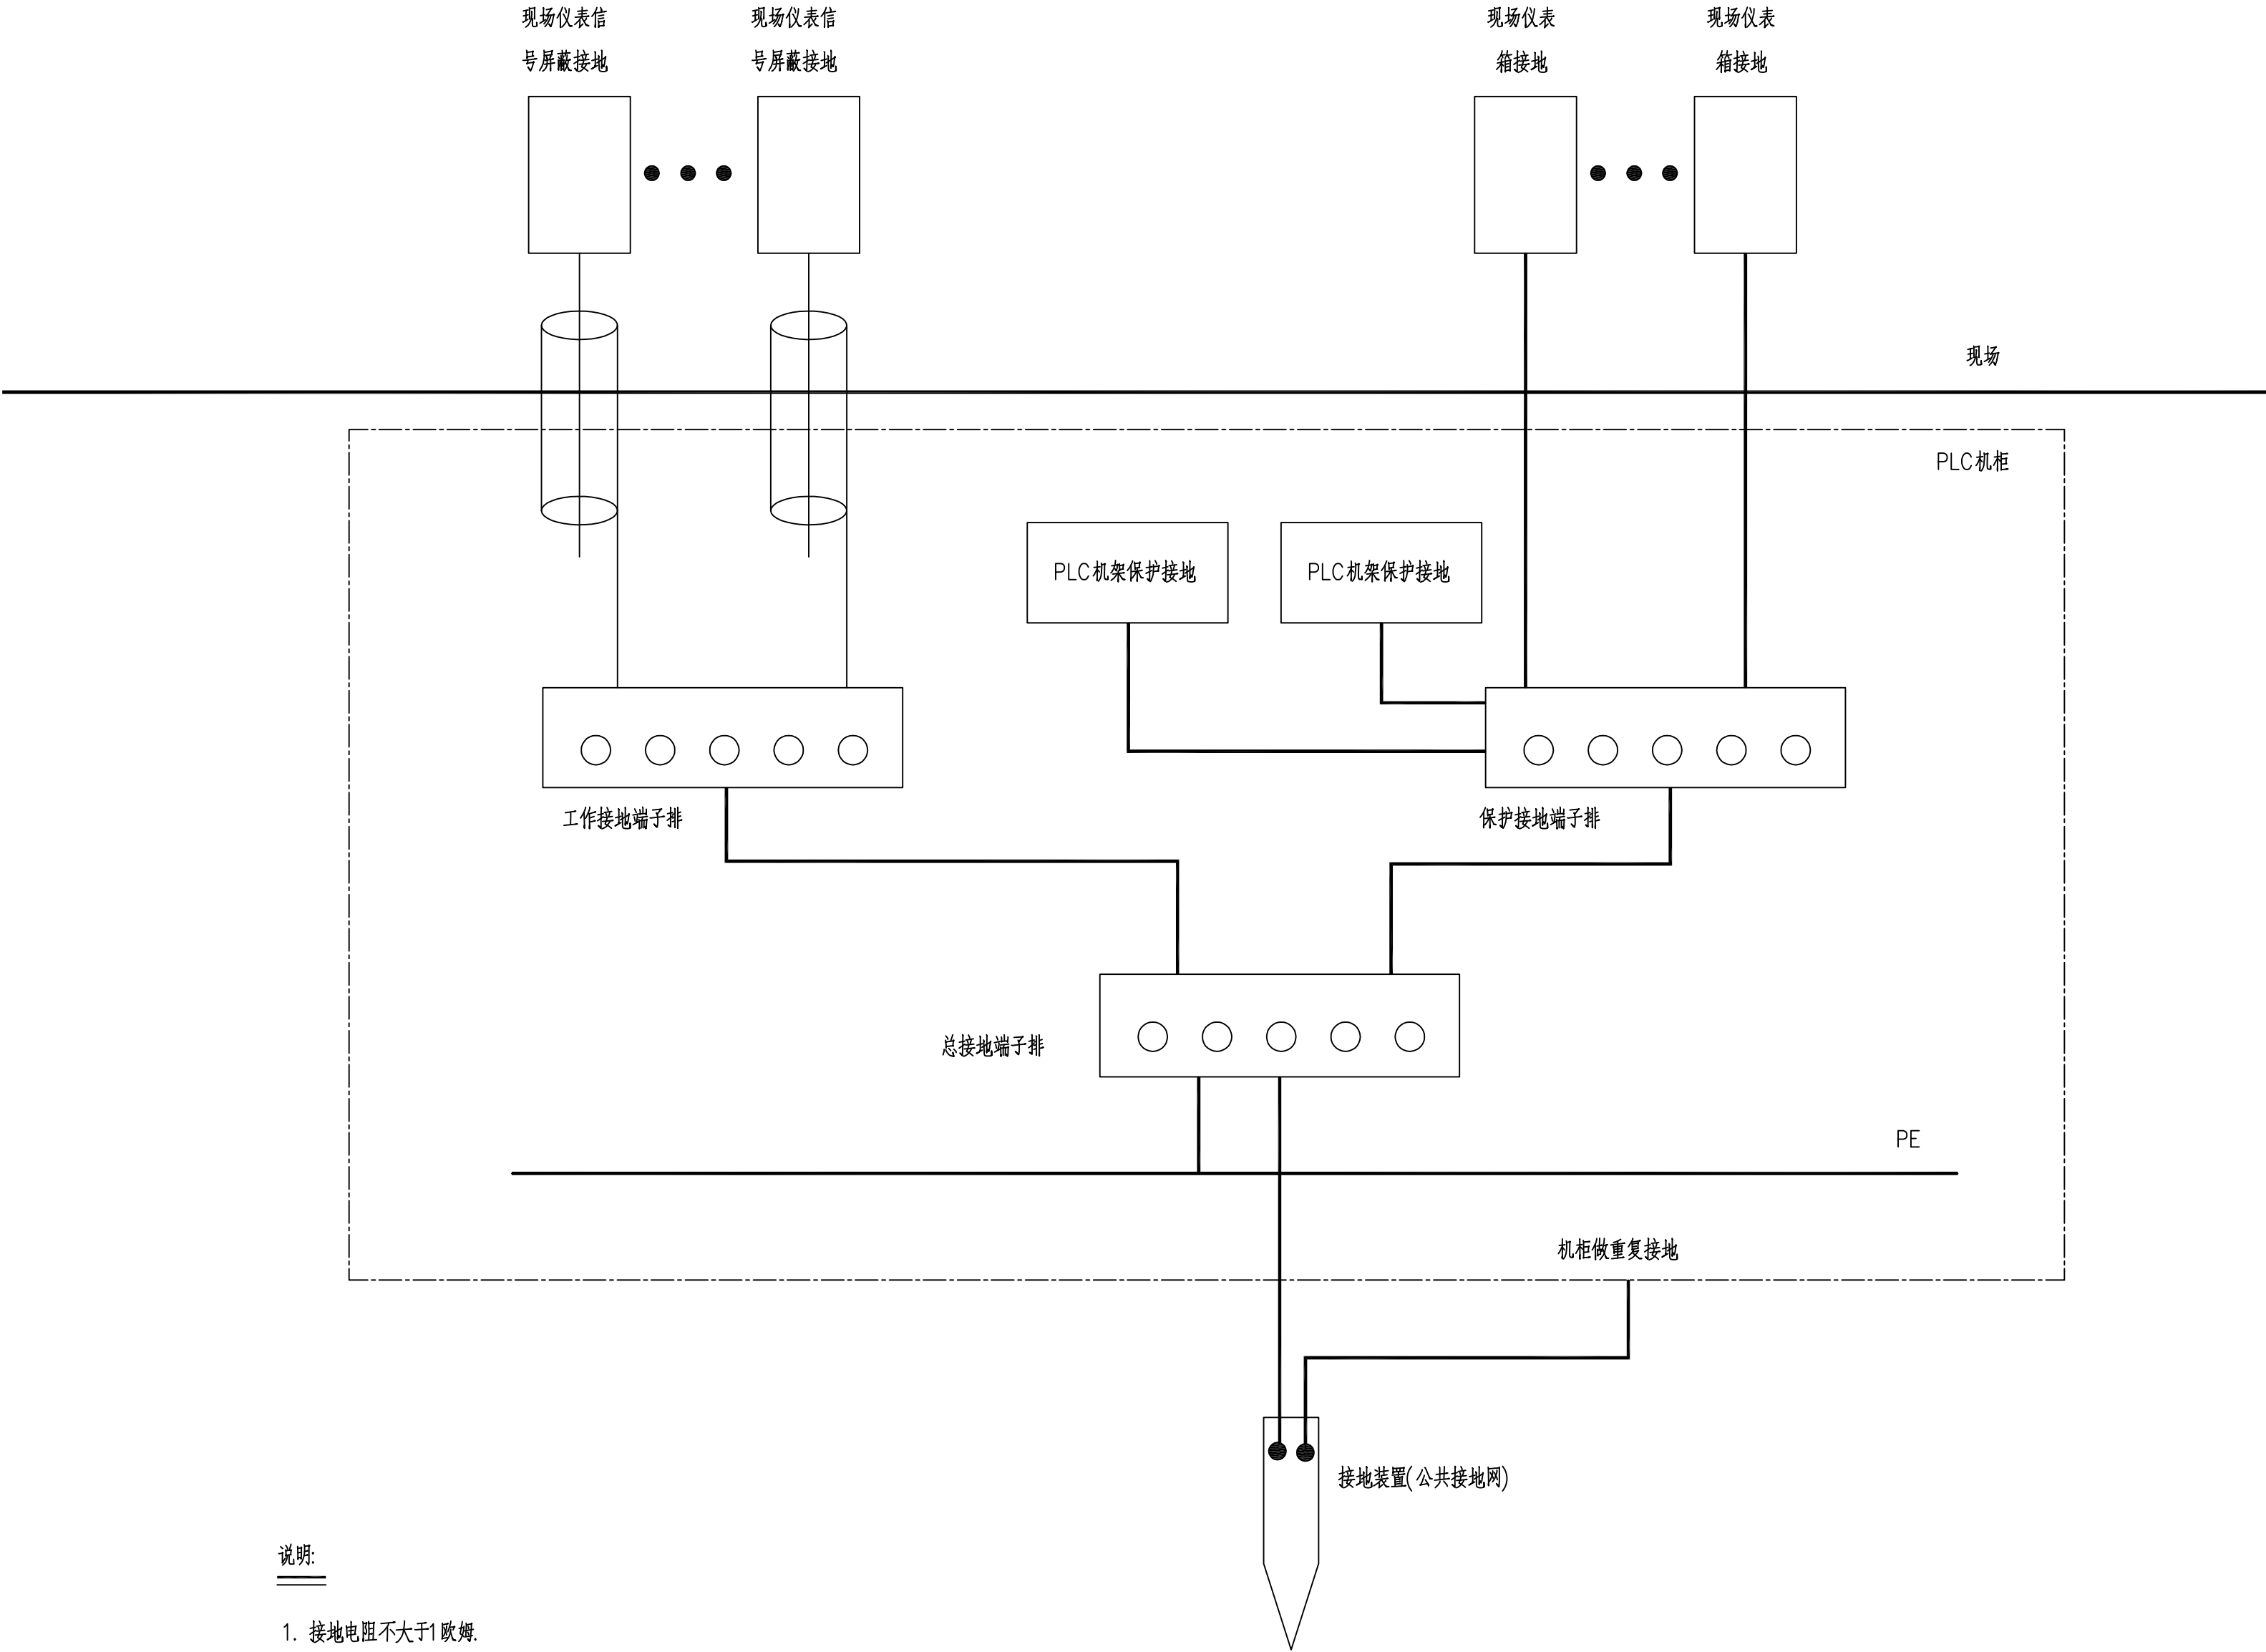

说明:

1. 接地电阻 不大于1 欧姆.

 中庚工程技术有限公司 Zhongeng Engineering Technology Co., Ltd	建设单位 CLIENT	广东韶关曲江经济开发区管理委员会	子项名称与图框名称 SUB-PROJECT NAME & DRAWING TITLE 自控仪表接地系统图	项目代号 PROJECT NO.		比 例 SCALE	详图	日 期 DATE	2026.03	图 号 DRAWING NO.	DQS-22
	项目阶段 DES. STAGE	施工图		项目负责人 DESIGN MANAGER	彭锋	审 定 APPROVED BY	张谦	校 对 CHECKED BY	李现伟	审 核 REVIEWED BY	张钊
	专 业 DISCIPLINE	电气		专业负责人 DISCIPLINE CHIEF	张谦	审 核 REVIEWED BY	张钊	设 计 DESIGNED BY	区世碧	图 章 STAMP	