


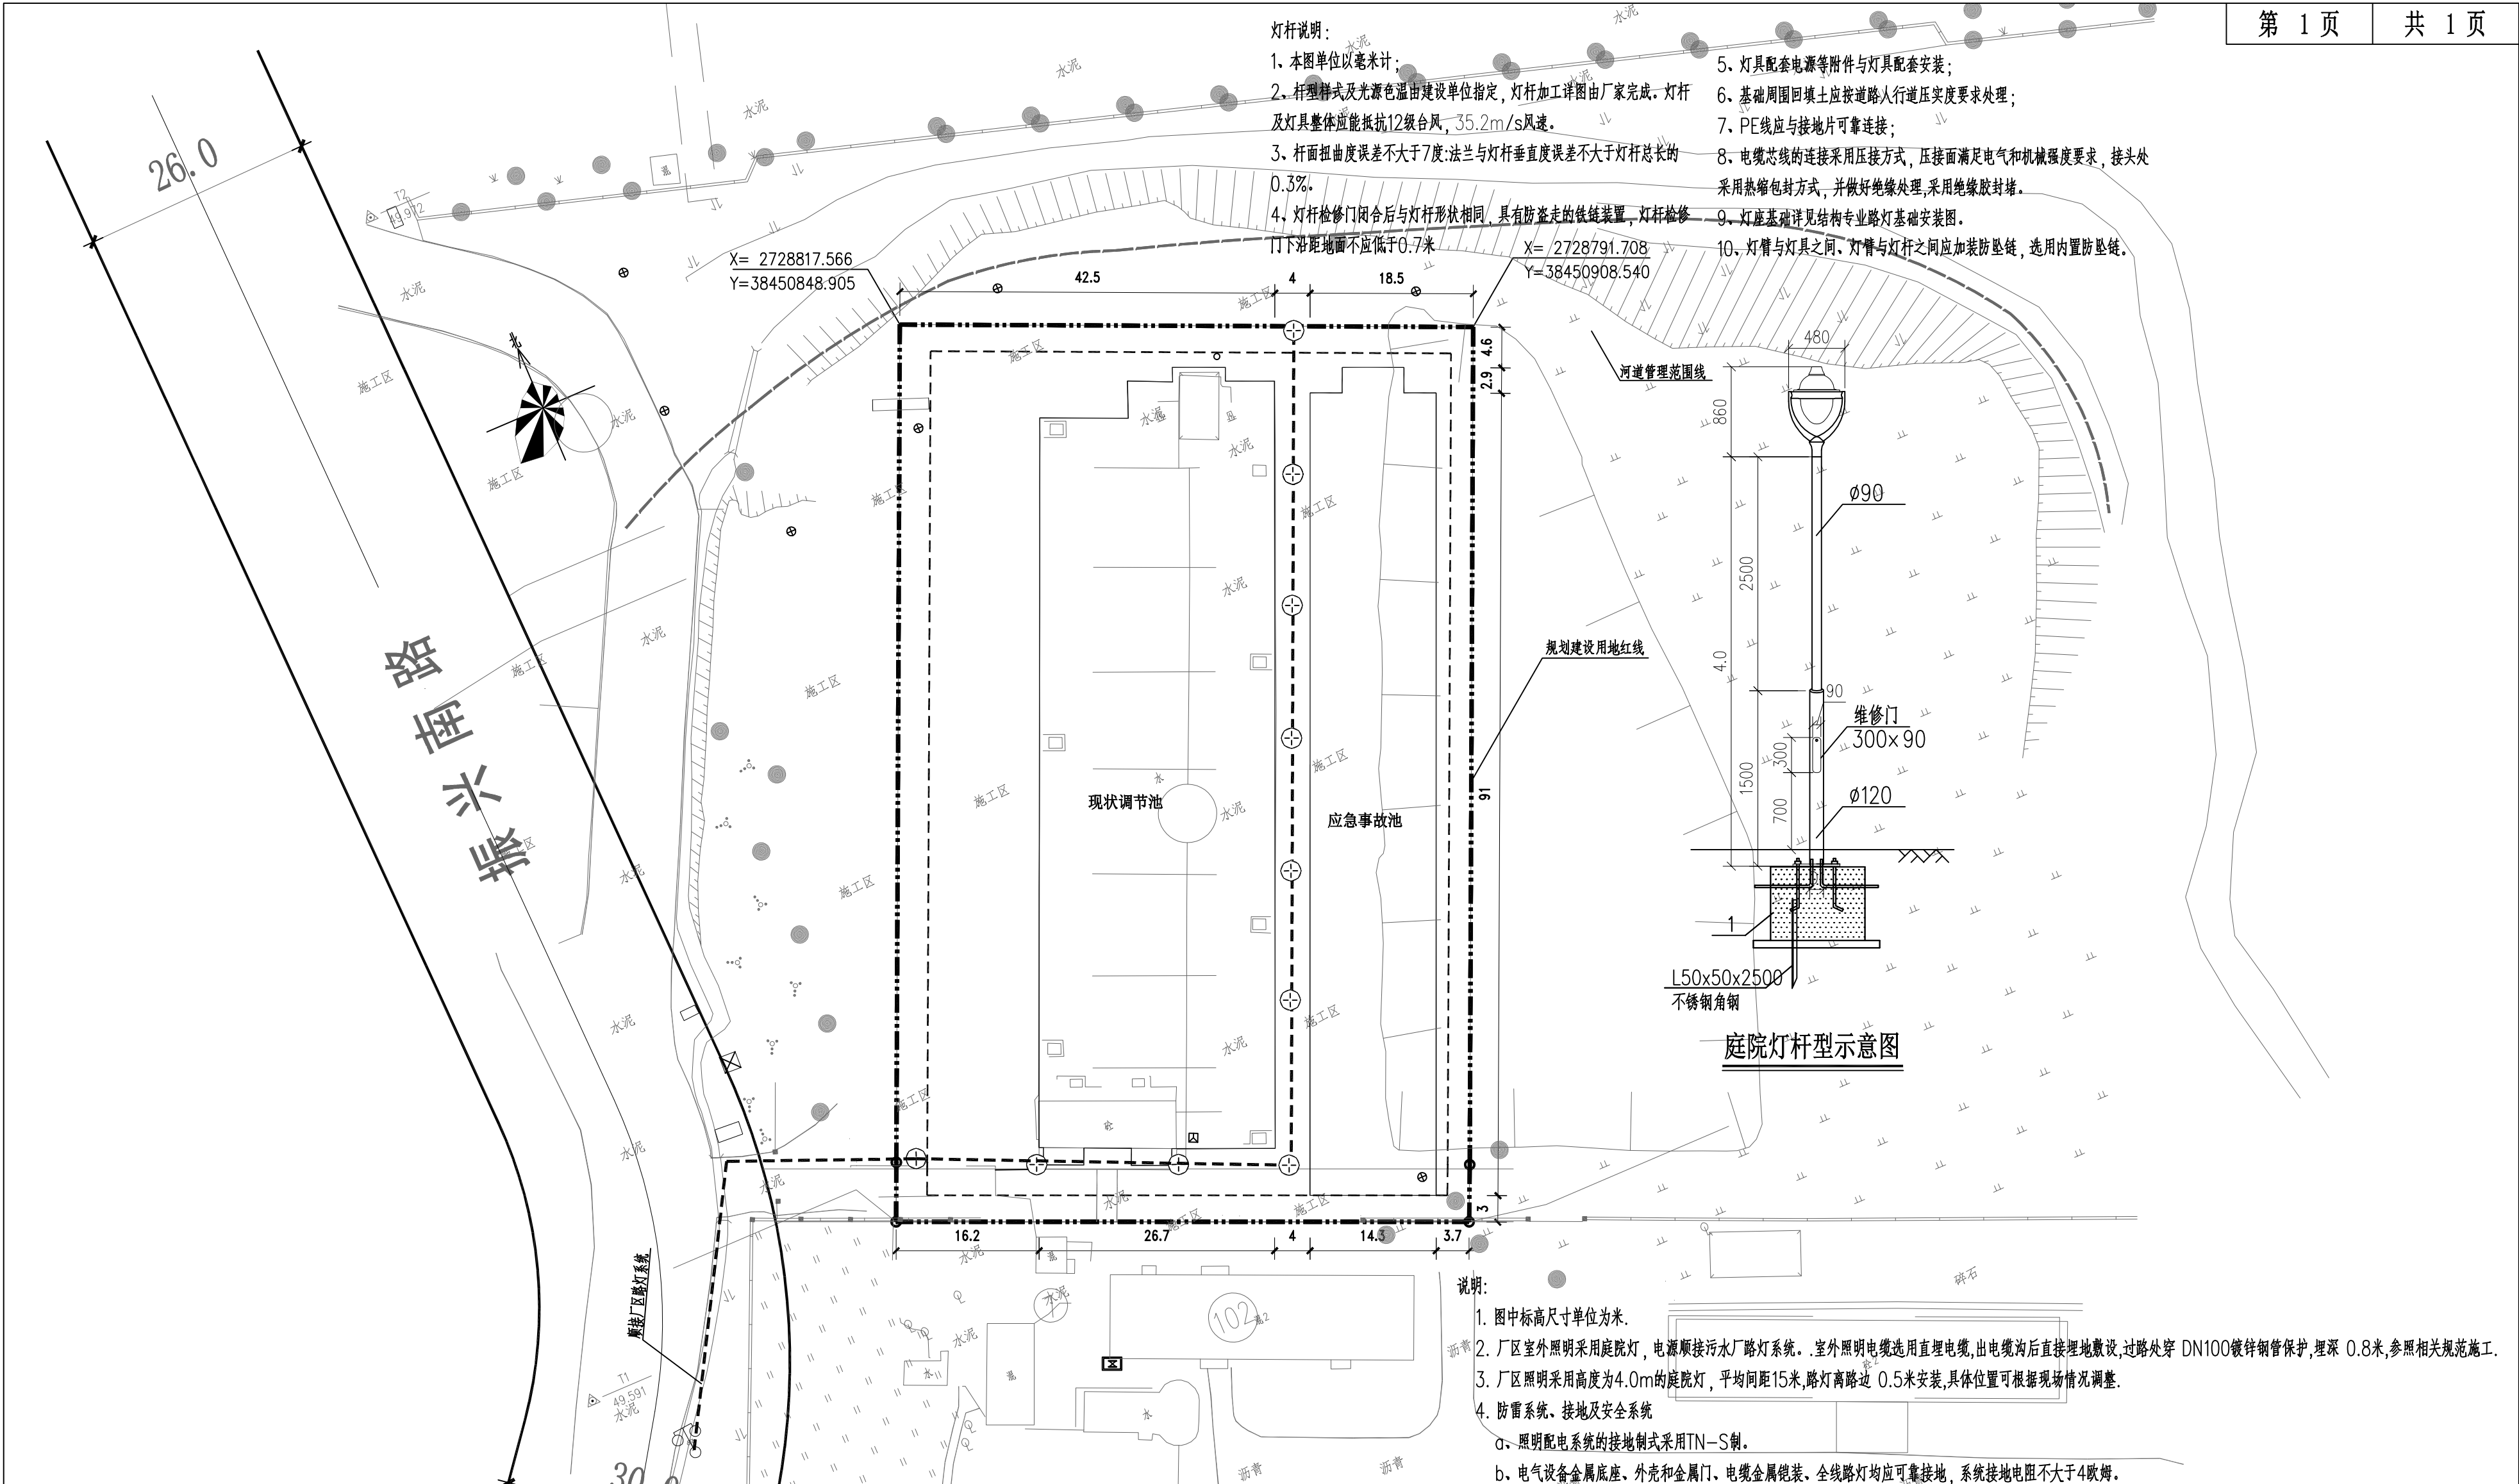

1	⊕	庭院灯	35W, 220V, 高亮节能LED灯 IP65	套	20	4.0	灯杆安装
序号	图例	名称	型号规格	单位	数量	安装高度(m)	安装方式

 中庚工程技术有限公司 Zhongkang Engineering Technology Co., Ltd.	建设单位 CLIENT	广东韶关曲江经济开发区管理委员会	子项名称与图框名称 SUB-PROJECT NAME & DRAWING TITLE		项目代号 PROJECT NO.		比 例 SCALE	详图	日 期 DATE	2026. 03	图 号 DRAWING NO.	DS-25
	项目名称 PROJECT NAME	白土新建污水处理厂应急池工程	厂区室外照明图		项目阶段 DES. STAGE	施工图	项目负责人 DESIGN MANAGER	彭锋	审 定 APPROVED BY	张谦	校 对 CHECKED BY	李现伟
					专 业 DISCIPLINE	电气	专业负责人 DESIGN GROUP	张谦	审 核 REVIEWED BY	张制	设 计 DESIGNED BY	区世碧