


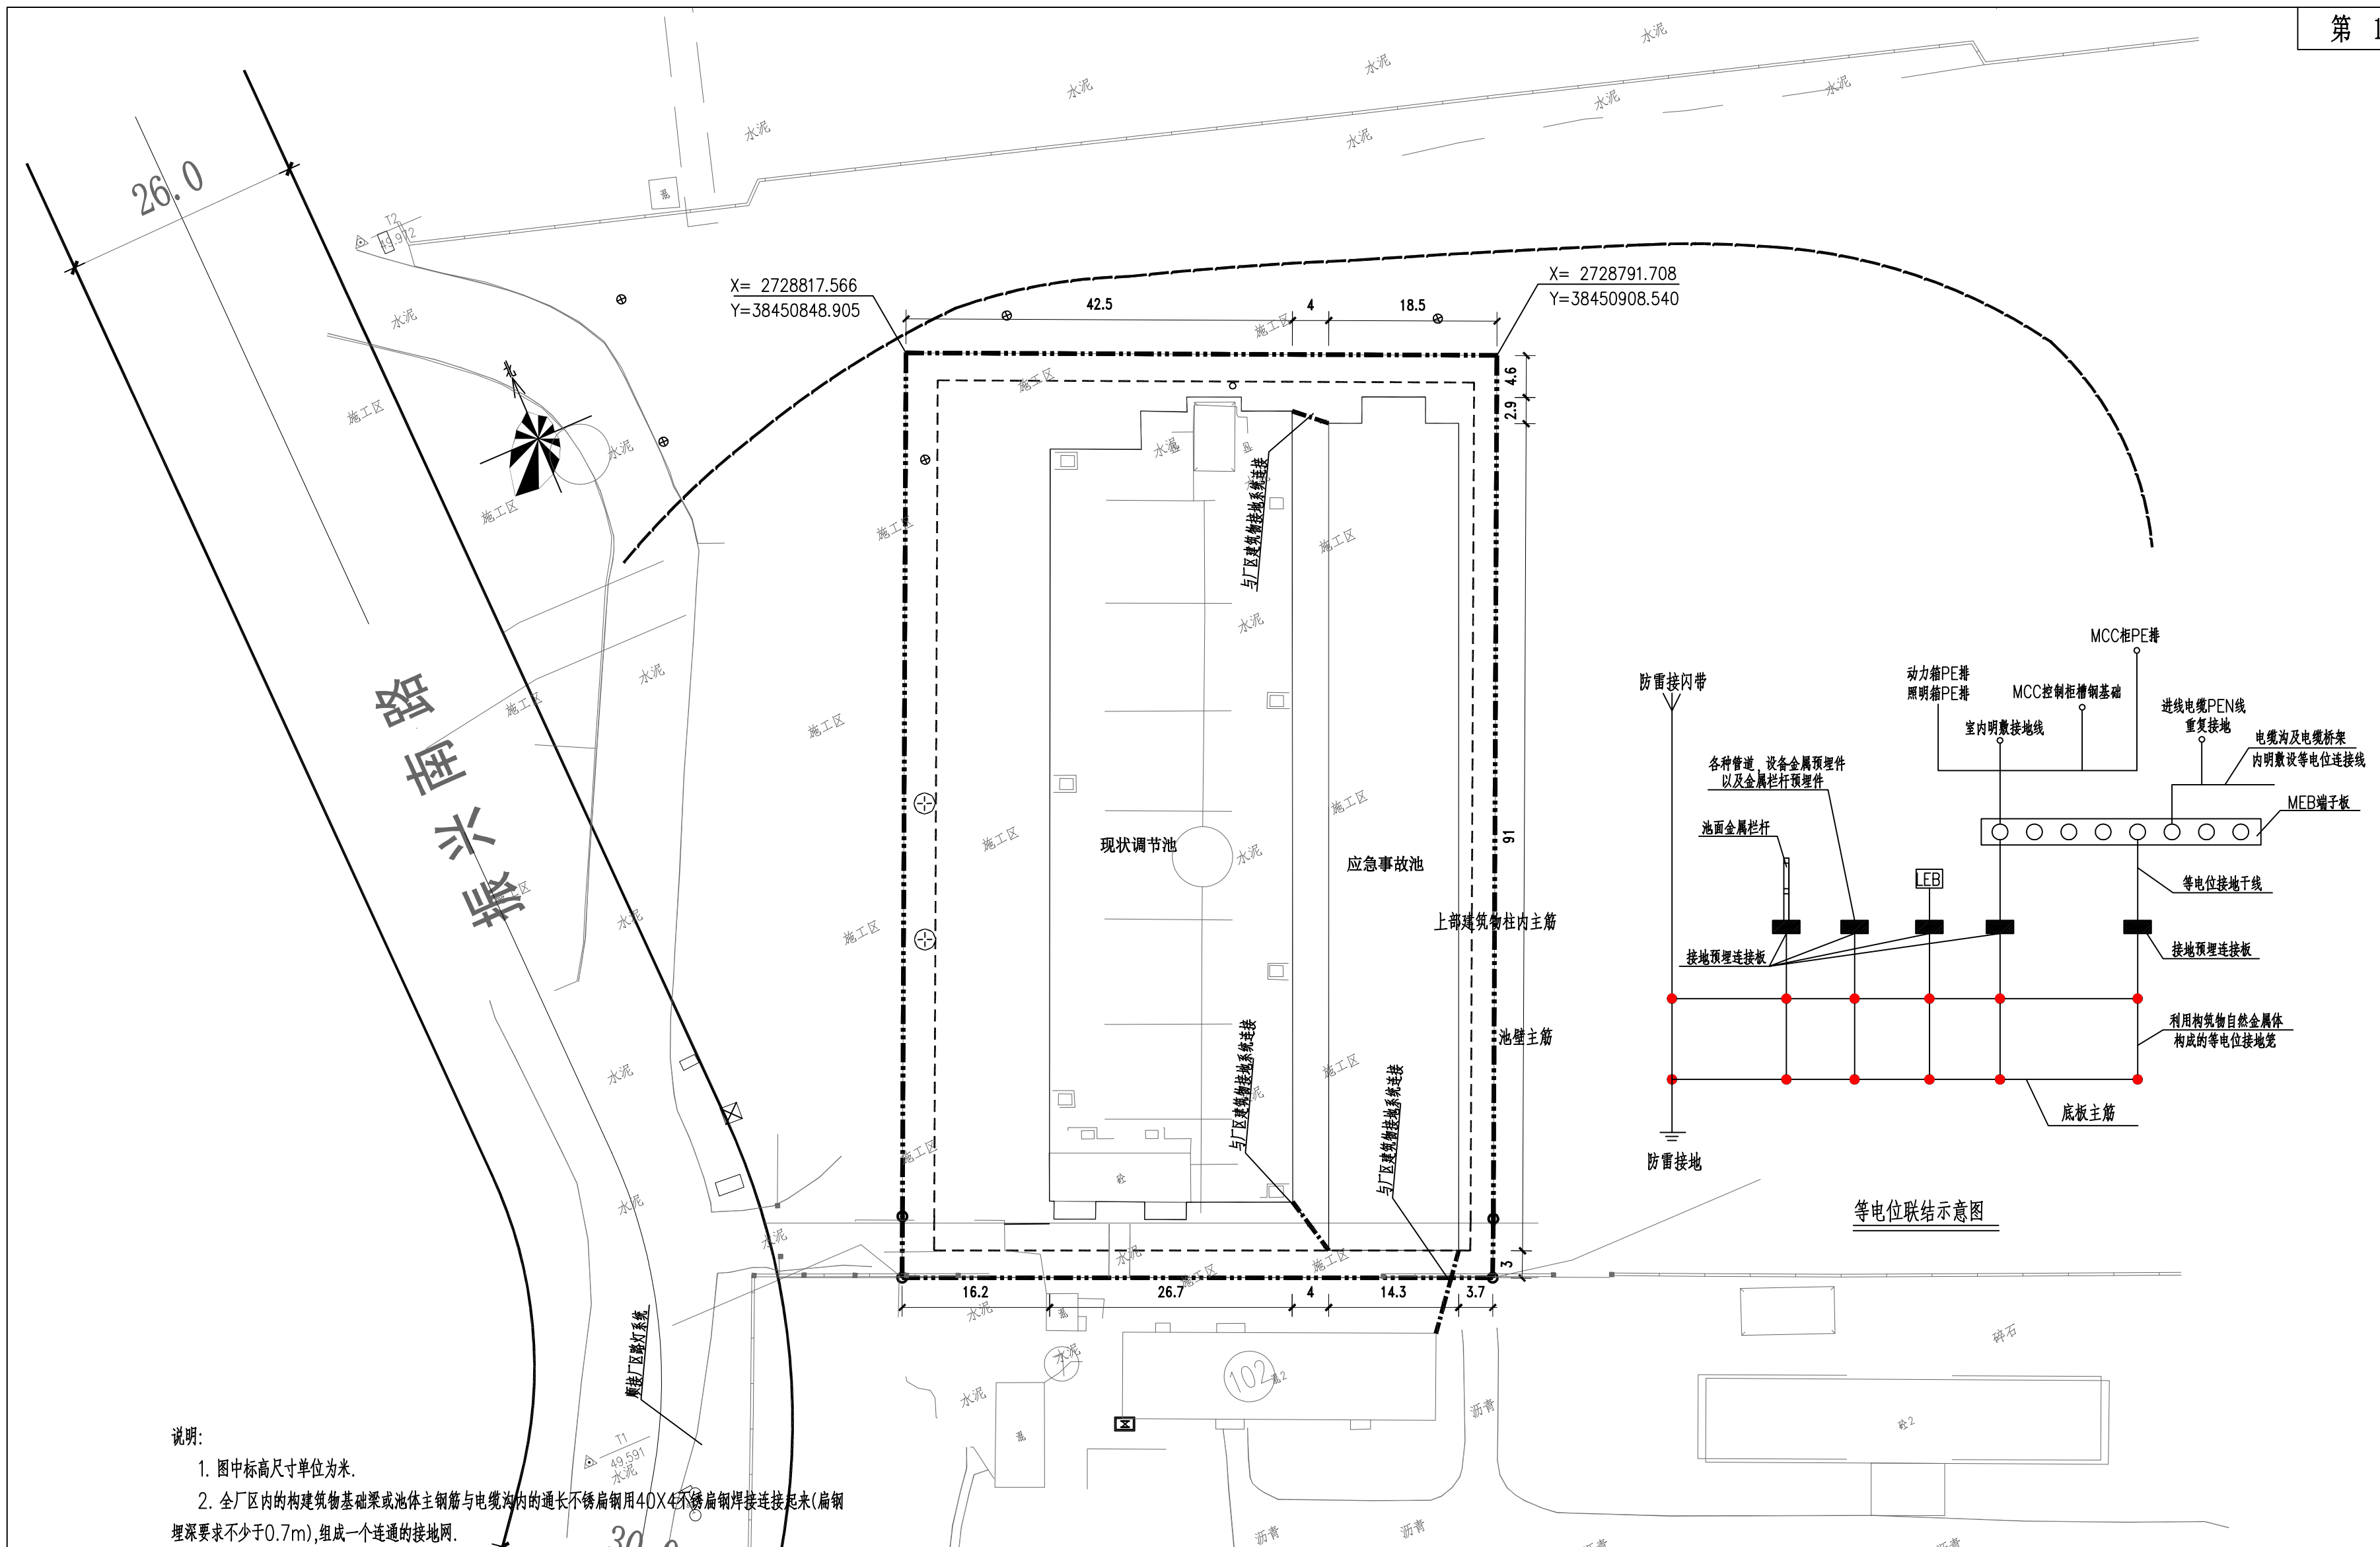

说明:

1. 图中标高尺寸单位为米。
2. 全厂区内的构筑物基础梁或池体主钢筋与电缆沟内的通长不锈钢扁钢用40X4不锈钢扁钢焊接连接起来(扁钢埋深要求不少于0.7m),组成一个连通的接地网。
3. 焊接要求:所有连接采用电焊接,搭接长度为圆钢直径的6倍,扁钢宽度的2倍,且不能小于100mm.所有外露焊口应刷防锈漆2道,地面上的再加铅油一道,地下的要再加沥青一道。
4. 建筑物(电磁计量厅)不设防直击雷装置,但要求做好接地措施,其做法可利用其基础(或池子底板)主钢筋做接地板,池壁钢筋应从底点至顶点须焊接成一个整体的可靠电气通路可靠联接.图中40X4不锈钢扁钢与基础(或池子底板)主钢筋可靠联接。
5. 电缆沟内敷设通长不锈钢扁钢接地线,并要求与厂区均压网不小于两处可靠联接,电缆沟内每50米加打人工接地板.厂内均压电接网的接地电阻要求不大于1欧姆。
6. 路灯照明采用局部TT系统,同一回路利用单独一根BV25电线作为接地线与路灯杆连接,同一回路路灯每3柱做一根角钢接地,接地电阻要求不大于10欧姆;不同回路路灯的接地线不可连通。
7. 图中  为40X4不锈钢扁钢。