

李屋村农房微改造平面位置图一 1:600

设计单位

YSDR UNIT

中图设计有限公司

ZT DESIGN Co., LTD

风景园林工程设计专项甲级

A262007949

建筑行业(建筑工程)乙级、市政行业乙级、电力行业乙级、
化工石化医药行业乙级、冶金行业乙级、机械行业乙级、
环境工程(水污染防治工程、污染修复工程、固体废物处
理处置工程)专项乙级

A262007949
A152007942(施)

出图专用章

SHALL PROJECT SEAL

未知盖本公司出图专用章无效

INVALID NO THE SPECIAL SEAL

注册执业章

REGISTERED SEAL

建设单位

CLIENT

韶关市曲江区马坝镇人民政府

项目名称

PROJECT TITLE

曲江区委村基础设施提升改造项目《马坝镇农村村》

子项名称

SUB TITLE

图纸名称

DRAWING TITLE

李屋村农房微改造平面位置图

项目负责人	管建	管建
审定人	林杰	林杰
审核人	刘娇阳	刘娇阳
专业负责人	刘娇阳	刘娇阳
校对人	刘新玲	刘新玲
设计人	邱慧云	邱慧云
制图人	邱慧云	邱慧云
专业	建筑	施工图
比例	日期	2025.06
工程编号	图号	J-ZT-6-1
PROJECT NO.	图号	J-ZT-6-1
规格	版本	第一版



李屋村农房微改造平面位置图二 1:600

设计单位
DESIGN UNIT



中图设计有限公司
ZT DESIGN Co., LTD

风景园林工程设计专项甲级
A262007949
建筑行业（建筑工程）乙级、市政行业乙级、电力行业乙级、
化工石化医药行业乙级、冶金行业乙级、机械行业乙级、
环境工程（水污染防治工程、污染修复工程、固体废物处
理处置工程）专项乙级
A262007949
公路行业（公路）专业乙级、水利行业乙级
A152007942（临）

出图专用章
SHAOL PROJECT SEAL

未知盖本公司出图专用章无效
INVALID NO THE SPECIAL SEAL

注册执业章
REGISTERED SEAL

建设单位
CLIENT

韶关市曲江区马坝镇人民政府

项目名称
PROJECT TITLE


曲江区委乡村振兴办乡村振兴项目（马坝镇李屋村）


子项名称
SUB TITLE

图纸名称
DRAWING TITLE

李屋村农房微改造平面位置图二

项目负责人 PROJECT DIRECTOR	管建	管建
审定人 REVIEWED BY	林杰	林杰
审核人 CHECKED BY	刘娇阳	刘娇阳
专业负责人 SPECIAL RESPONSIBILITY BY	刘娇阳	刘娇阳
校对人 CHECKED BY	刘新玲	刘新玲
设计人 DESIGNED BY	邱慧云	邱慧云
制图人 DRAWING BY	邱慧云	邱慧云
专业 SPECIALTY	建筑	施工图
比例 SCALE		日期 DATE
工程编号 PROJECT NO.	图号 DRAWING NO.	2025.06
图例 LEGEND	A3	J-ZT-6-2
		版本 VERSION
		第一版

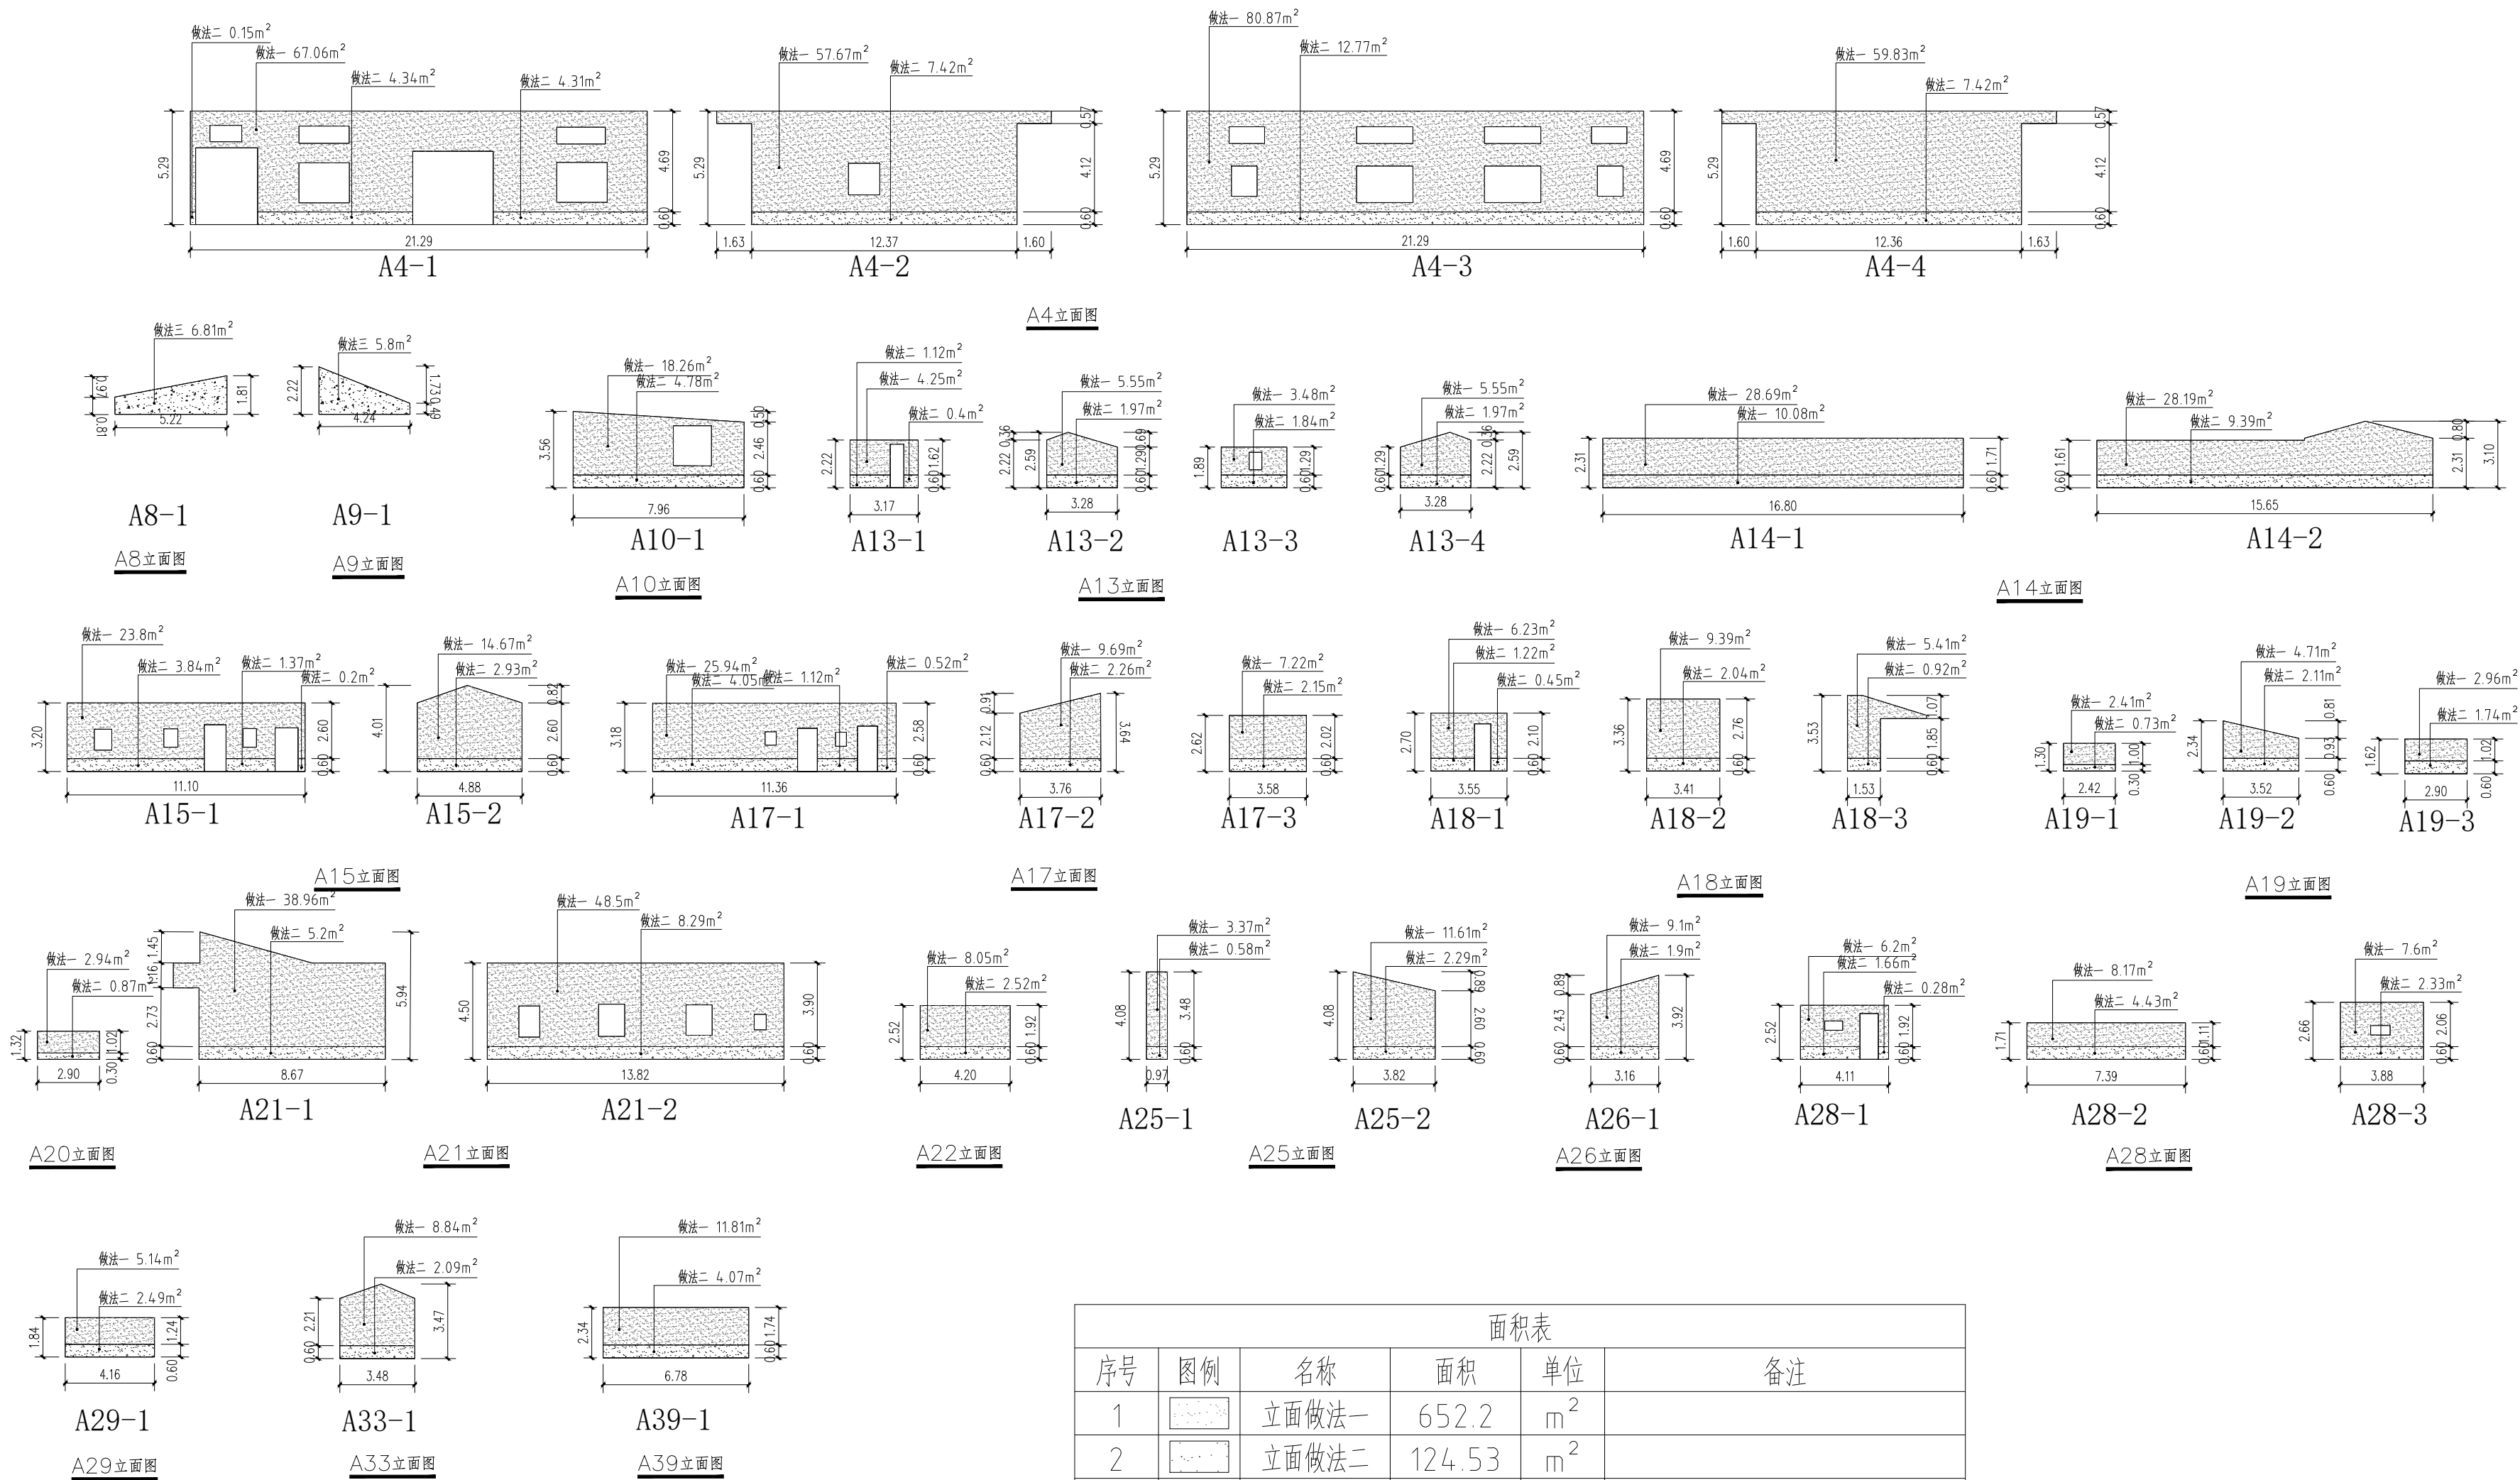

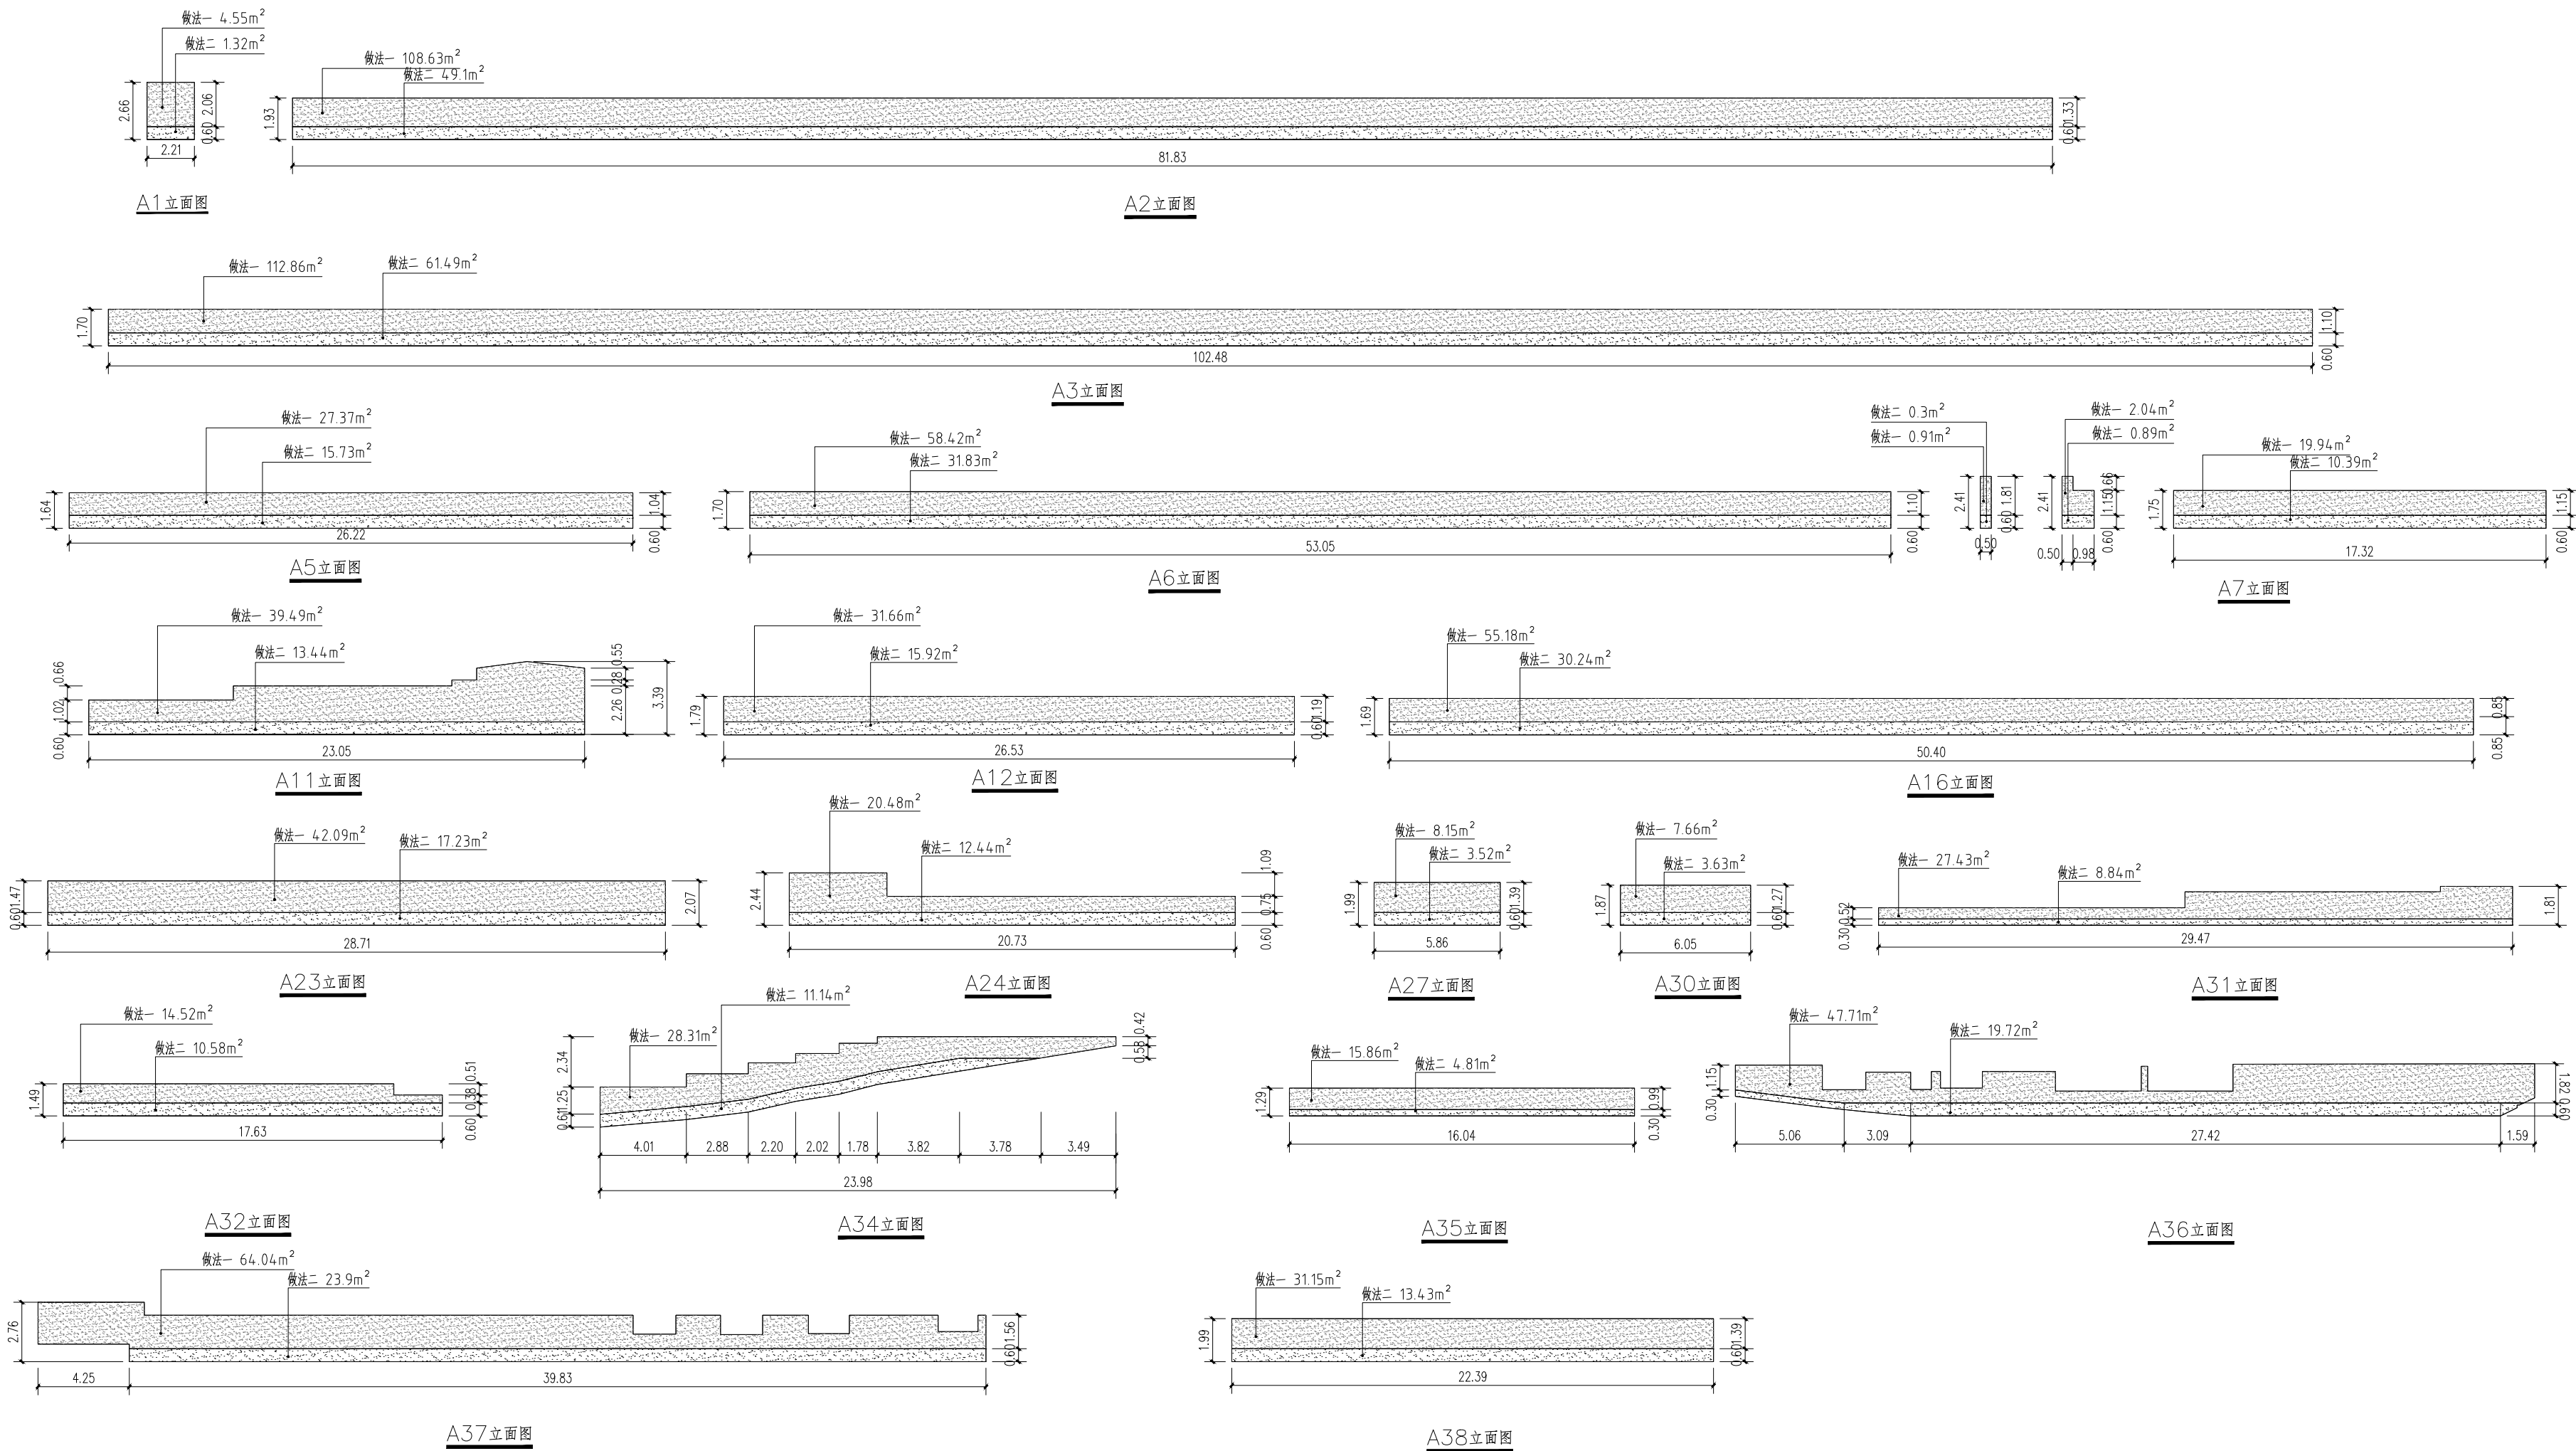

面积表					
序号	图例	名称	面积	单位	备注
1		立面做法一	768.45	m ²	
2		立面做法二	359.89	m ²	

设计单位
ZT DESIGN Co., LTD

中图设计有限公司
ZT DESIGN Co., LTD

风景园林工程设计专项甲级
建筑行业（建筑工程）乙级、市政行业乙级、电力行业乙级、
化工石化医药行业乙级、冶金行业乙级、机械行业乙级、
环境工程（水污染防治工程、污染修复工程、固体废物处
理工程）专项乙级
公路行业（公路）专业乙级、水利行业乙级

A282007949
A282007949
A282007949
A152007942（临）

出图专用章
SHAPE: PROJECT SEAL

未知重本公司出图专用章无效
INVALID NO THE SPECIAL SEAL

注册执业章
REGISTERED SEAL

建设单位
CLIENT

韶关市曲江江区马坝镇人民政府

项目名称
PROJECT TITLE

曲江江农村基础设施提升改造项目（马坝镇农村村）

子项名称
SUB TITLE

图纸名称
DRAWING TITLE

李屋村农房微改造施工图二

项目负责人
PROJECT DIRECTOR

管建

审定人
APPROVED BY

林杰

审核人
CHECKED BY

刘娇阳

专业负责人
SPECIAL RESPONSIBLE BY

刘娇阳

校对人
CORRECTED BY

刘新玲

设计人
DESIGNED BY

邱慧云

制图人
DRAWING BY

邱慧云

专业
SPECIALTY

建筑

比例
SCALE

工程编号
PROJECT NO.

A3

规格
SPECIFICATION

设计阶段
DESIGN STAGE

施工图

日期
DATE


2025.06

图号
DRAWING NO.

J-LM-6-2

版本
VERSION

第一版

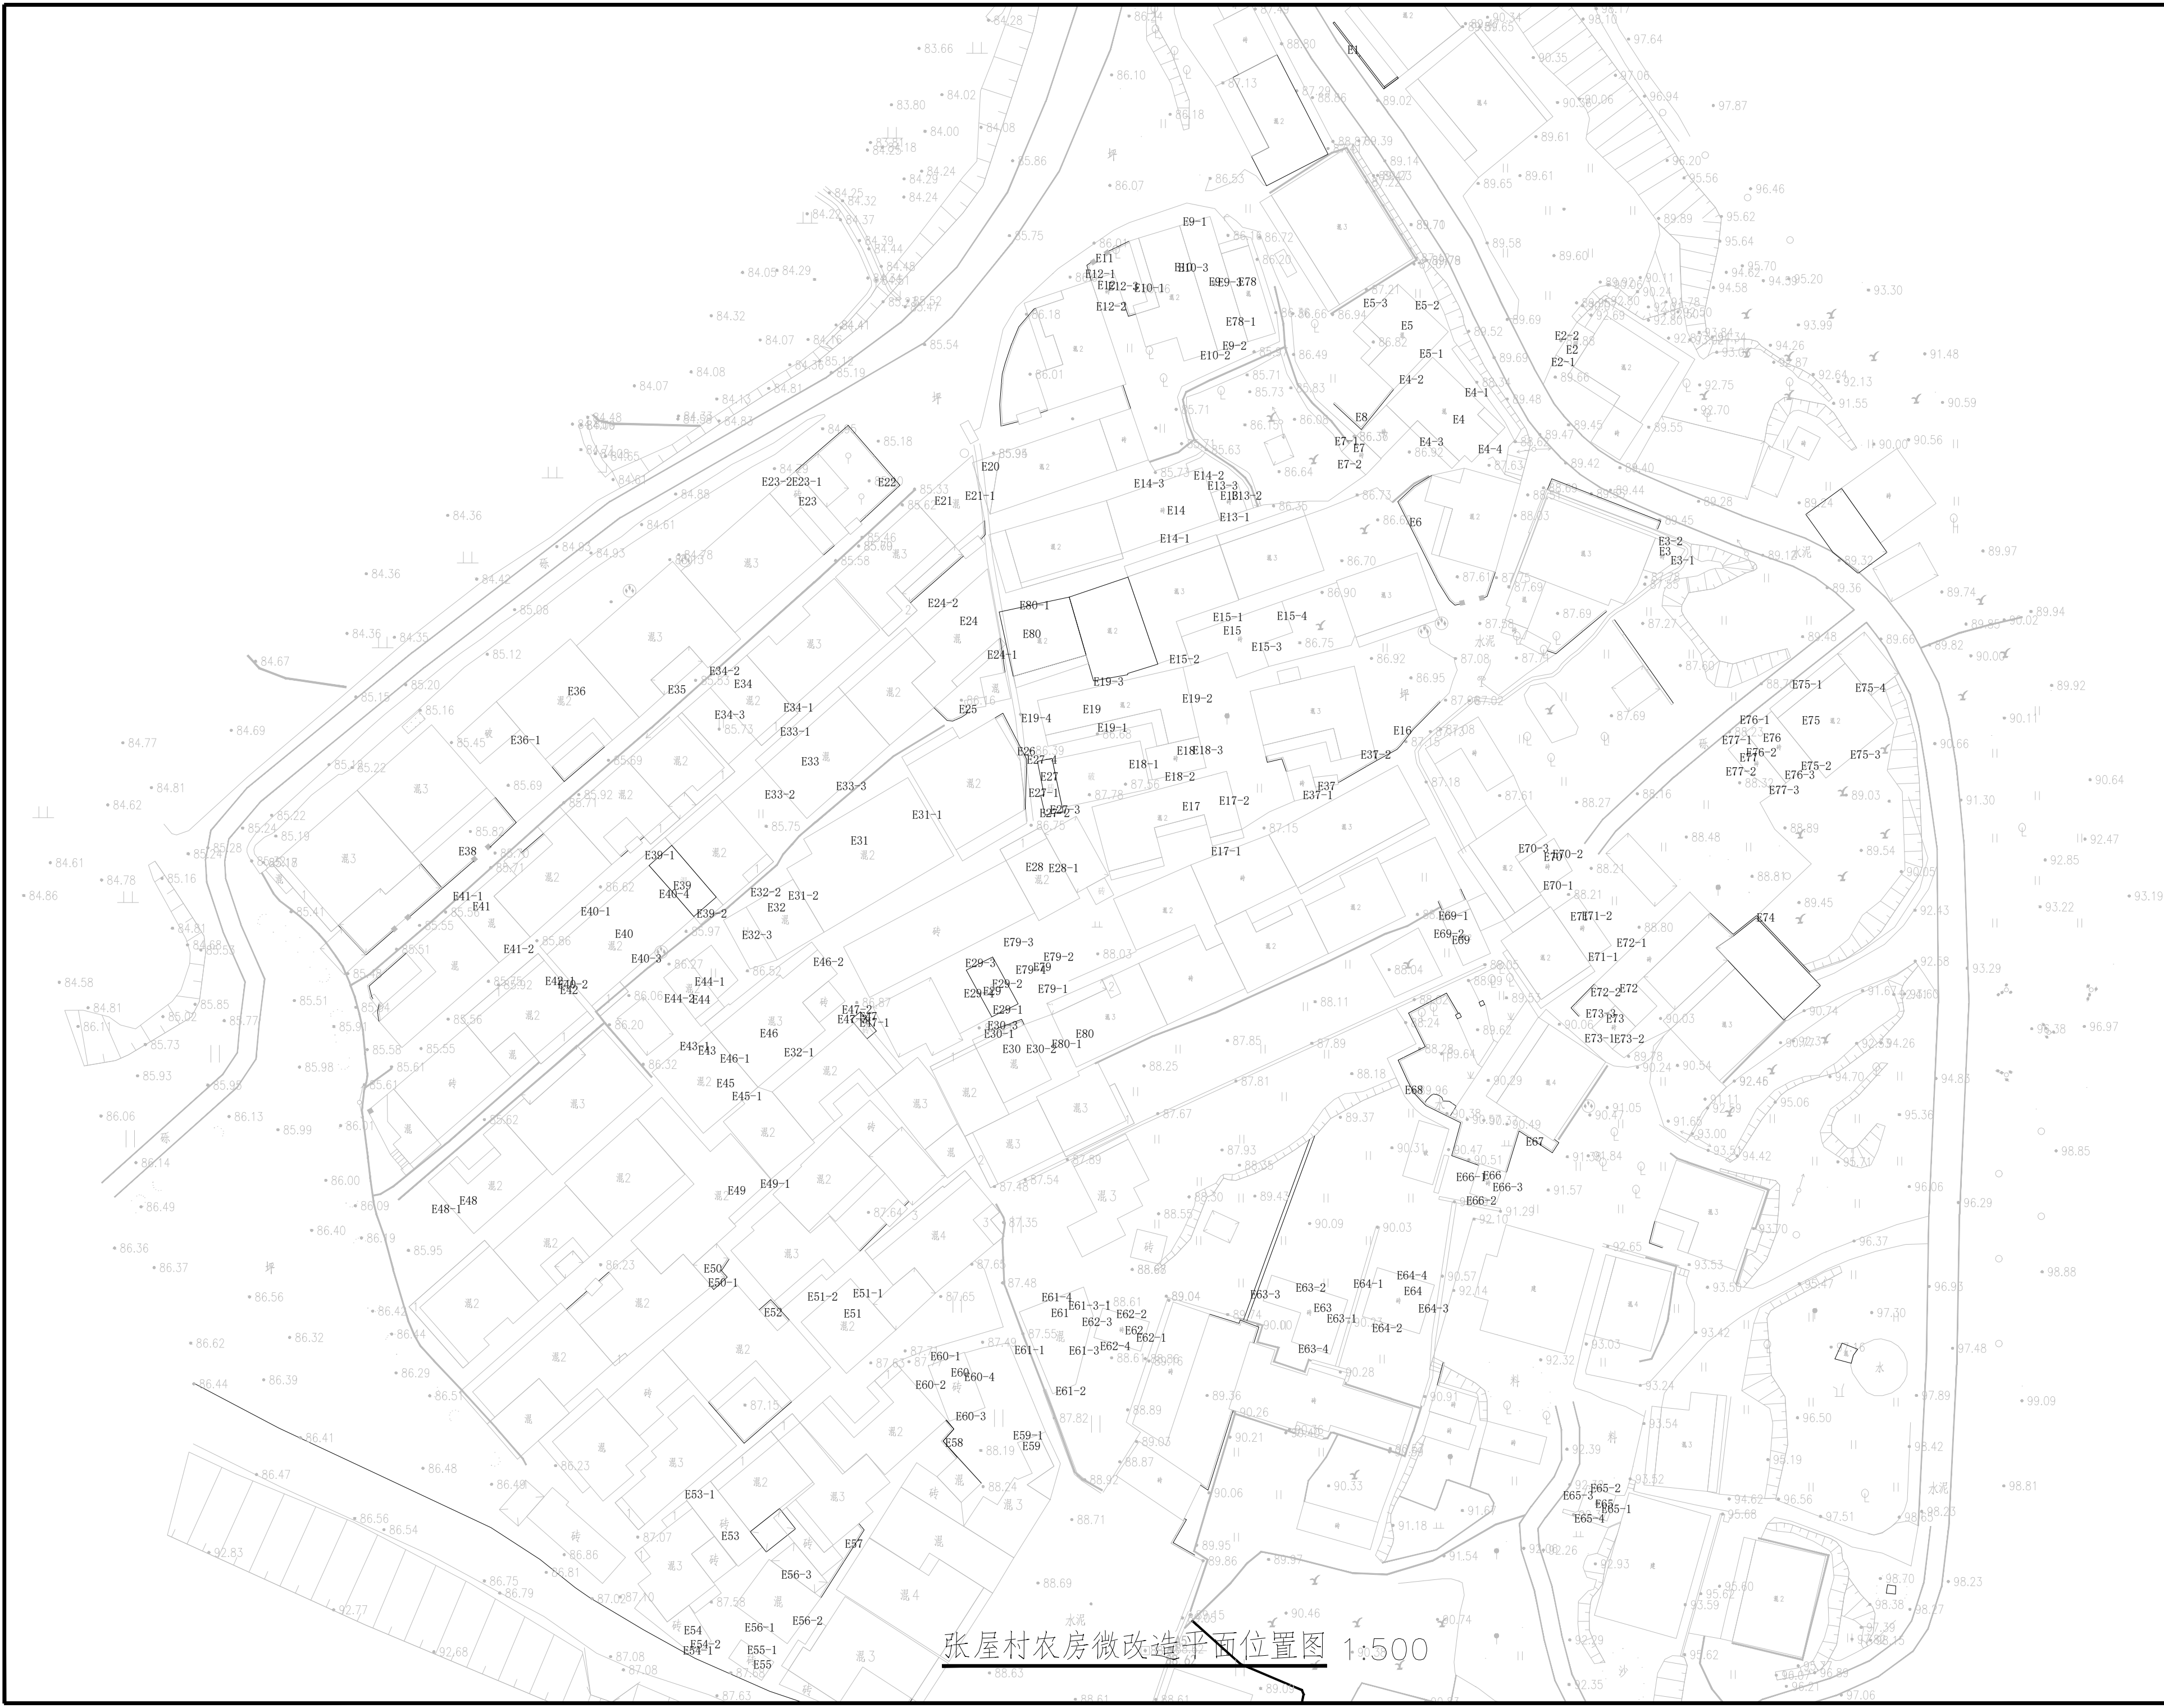

张屋村农房微改造平面位置图 1:500



中图设计有限公司
ZT DESIGN Co., LTD

风景园林工程设计专项甲级 A262007949
建筑行业(建筑工程)乙级、市政行业乙级、电力行业乙级、
化工石化医药行业乙级、冶金行业乙级、机械行业乙级、
环境工程(水污染防治工程、污染修复工程、固体废物处
理工程)专项乙级 A262007949
公路行业(公路)专业乙级、水利行业乙级 A152007942(临)


设计单位
DESIGN UNIT

注册执业章
REGISTERED SEAL

出图专用章
SHALL PROJECT SEAL

未知盖本公司出图专用章无效 INVALID NO THE SPECIAL SEAL

建设单位 CLIENT	韶关市曲江区马坝镇人民政府		
项目名称 PROJECT TITLE	曲江区委乡村振兴局乡村振兴项目(马坝镇乡村振兴)		
子项名称 SUB TITLE			
图纸名称 DRAWING TITLE	张屋村农房微改造平面位置图		
项目负责人 PROJECT FORWNER	管建	管建	
审定人 APPROVED BY	林杰	林杰	
审核人 CHECKED BY	刘娇阳	刘娇阳	
专业负责人 SPECIAL RESPONSIBILITY BY	刘娇阳	刘娇阳	
校对人 CORRECTED BY	刘新玲	刘新玲	
设计人 DESIGNED BY	邱慧云	邱慧云	
制图人 DRAWING BY	邱慧云	邱慧云	
专业 SPECIALTY	建筑	设计阶段 DESIGN STAGE	施工图 CONSTRUCTION
比例 SCALE		日期 DATE	2025.06
工程编号 PROJECT NO.	图号 DRAWING NO.	J.ZT-7-1	
规格 SPECIFICATION	A3	版本 VERSION	第一版

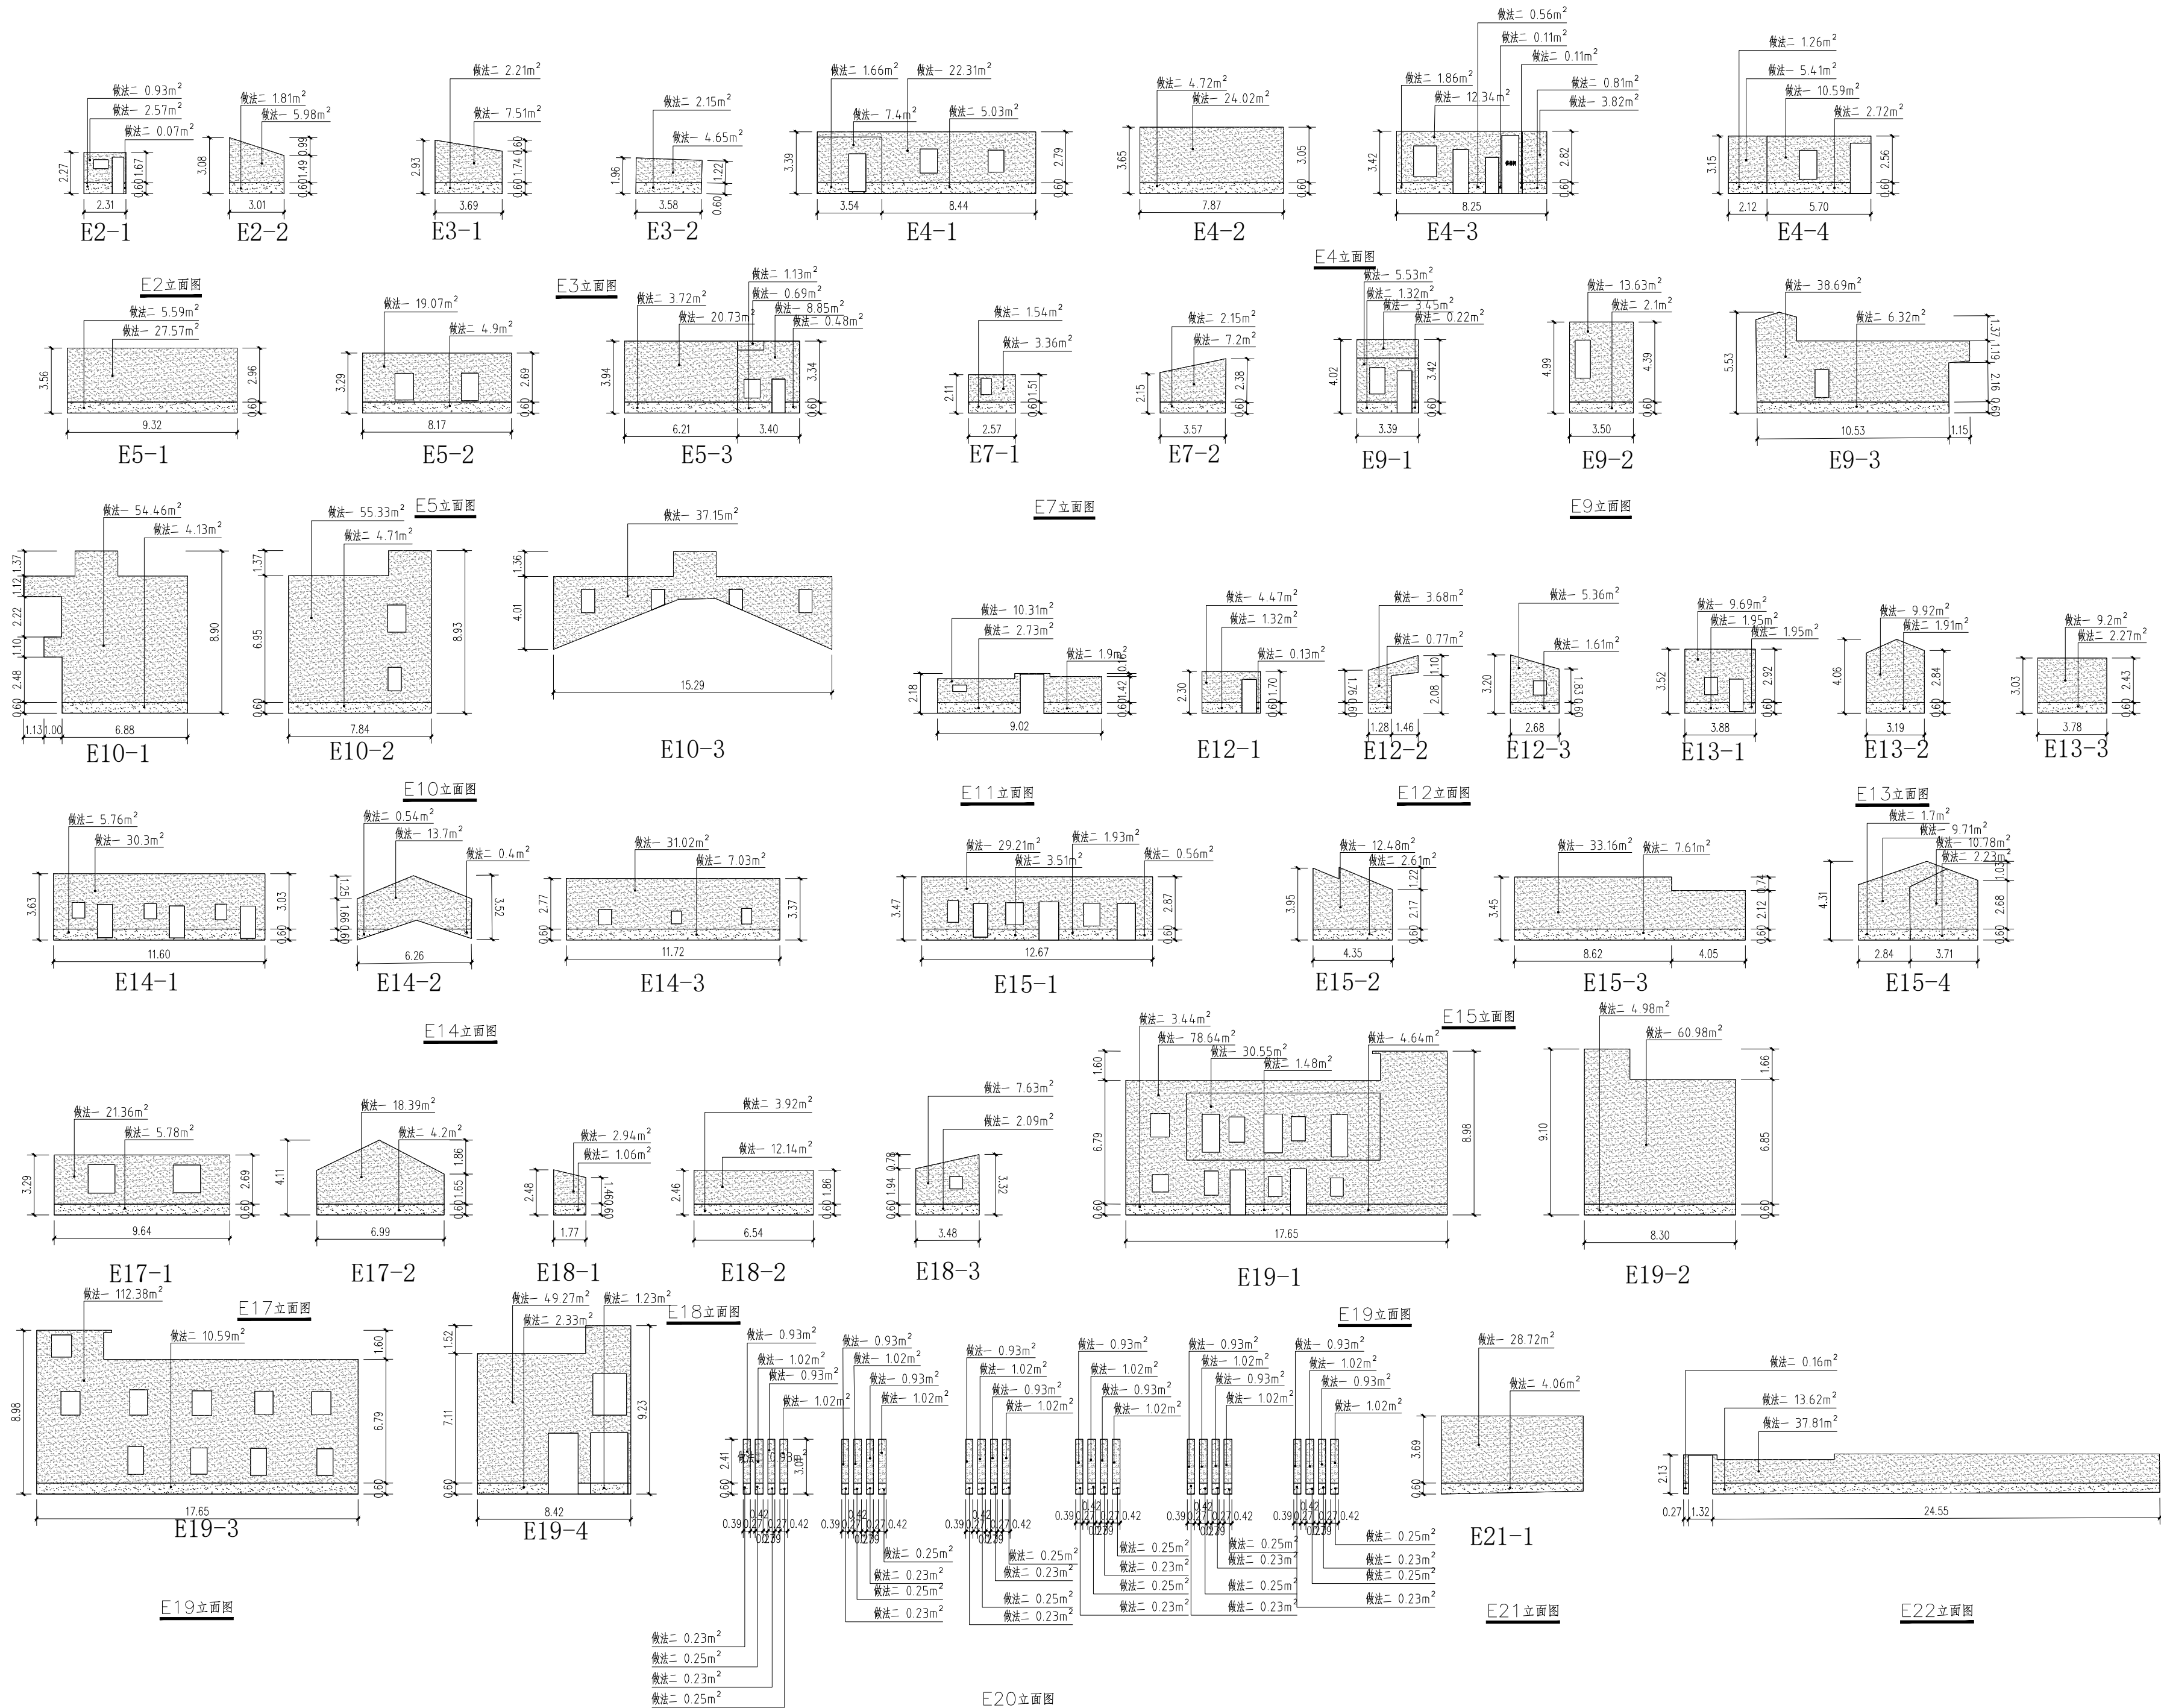

设计单位
ZT DESIGN Co., LTD

中图设计有限公司

ZT DESIGN Co., LTD

风景园林工程设计专项甲级 A262007949
建筑行业(建筑工程)乙级、市政行业乙级、电力行业乙级、
化工石化医药行业乙级、冶金行业乙级、机械行业乙级、
环境工程(水污染防治工程、污染修复工程、固体废物处
理工程)专项乙级 A262007949
公路行业(公路)专业乙级、水利行业乙级 A152007942(临)

出图专用章
SHOULD PROJECT SEAL

未知重本公司出图专用章无效 INVALID NO THE SPECIAL SEAL

注册执业章
REGISTERED SEAL

建设单位
CLIENT

韶关市曲江区马坝镇人民政府

项目名称
PROJECT TITLE


子项名称
SUB TITLE

图纸名称
DRAWING TITLE

张屋村农房微改造施工图一

项目负责人
PROJECT DIRECTOR

管建

审定人
REVIEWED BY

林杰

审核人
CHECKED BY

刘娇阳

专业负责人
SPECIAL RESPONSIBILITY BY

刘新玲

设计人
DESIGNED BY

刘新玲

制图人
DRAWING BY

刘新玲

专业
SPECIALTY

建筑

设计阶段
DESIGN STAGE

施工图

比例
SCALE

日期
DATE

2025.06

工程编号
PROJECT NO.

图号
DRAWING NO.


J-LM-7-1

规格
SIZE

A3


版本
VERSION

第一版

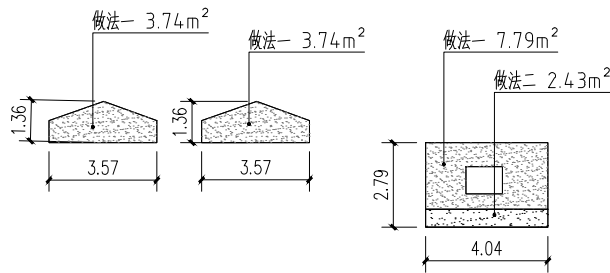


E23-1

E23-2

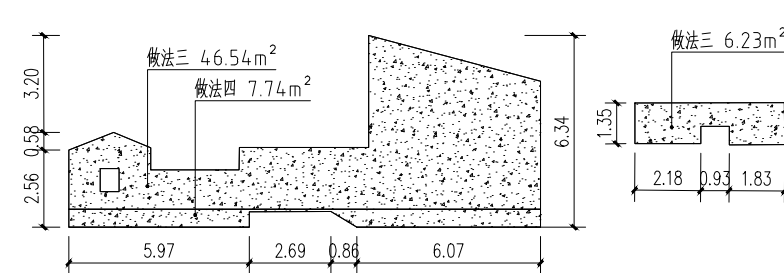


E24-1

E24-2

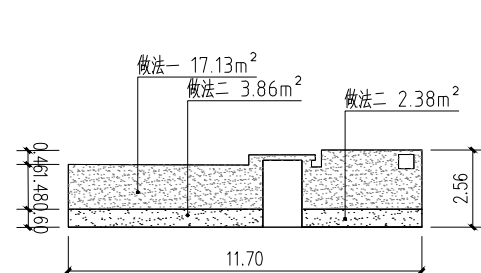

E25立面图

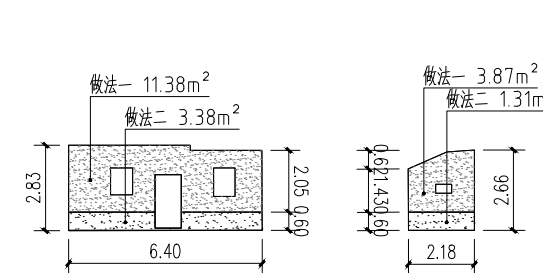


E27-1


E27-2

E27-3

E27-4

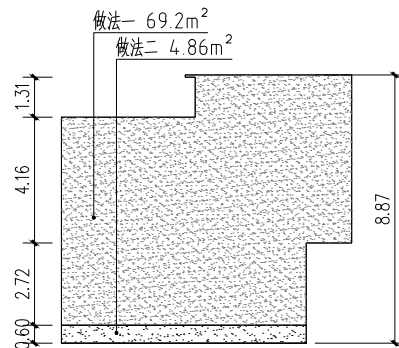


E28-1

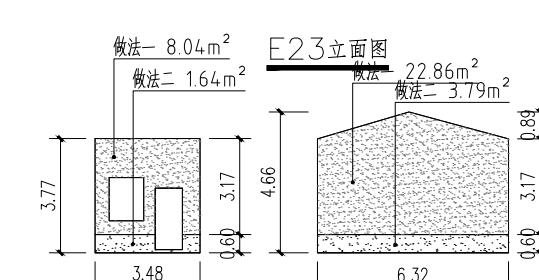


E29-1

E29-2

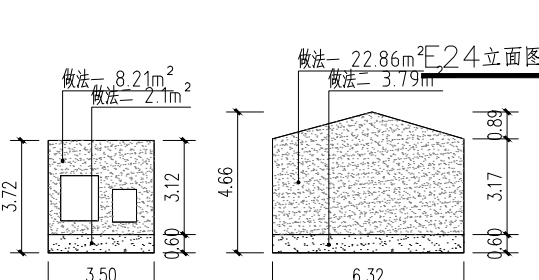


E29-3

E29-4

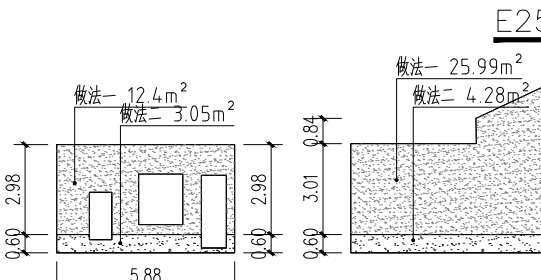


E30-1

E30-2

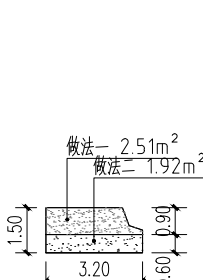



E30-3

E30-2内侧

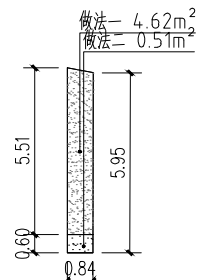


E31-1

E31-2

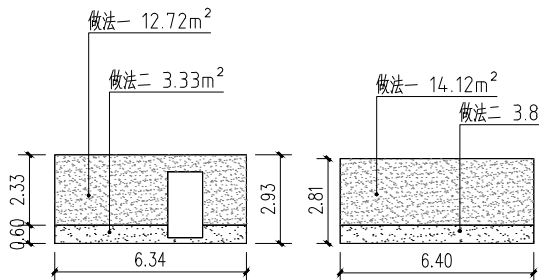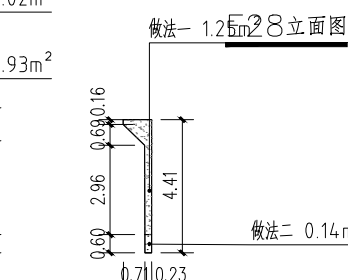


E32-1

E32-2

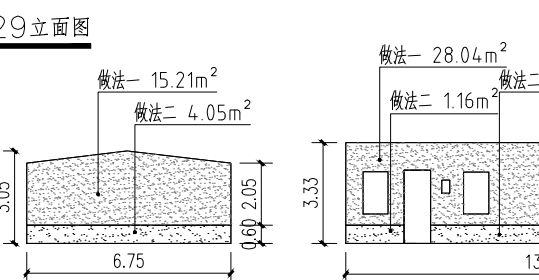


E32-3

E32-4

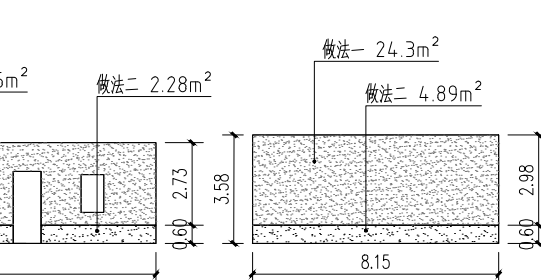


E33-1

E33-2

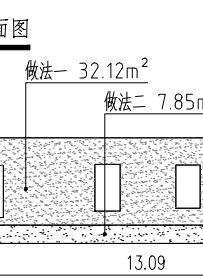

E33-3


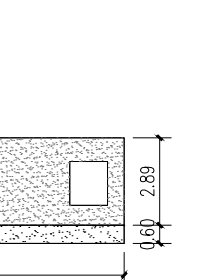


E34-1

E34-2


E34-3

E34-4

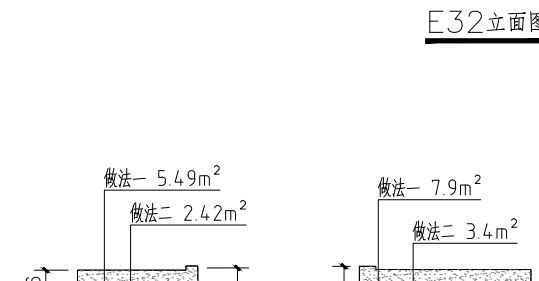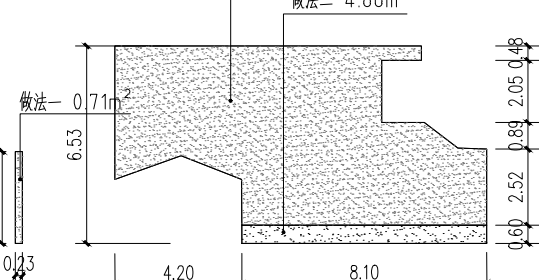


E37-1

E37-2

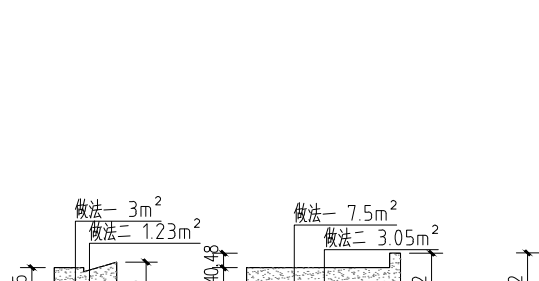

E37-3

E37-4

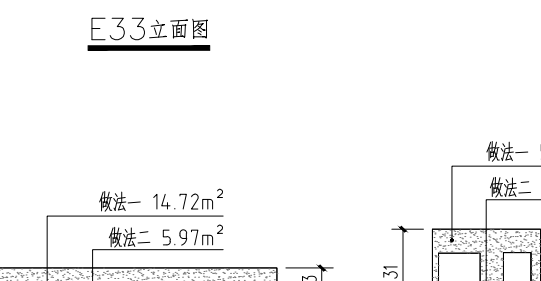


E38-1

E38-2




E39-1

E39-2

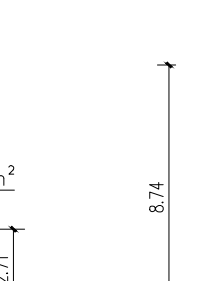


E40-1

E40-2

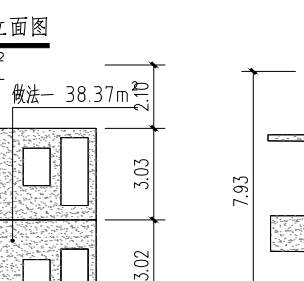


E41-1

E41-2

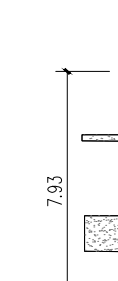


E42-1

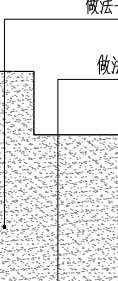


E43-1

E43-2

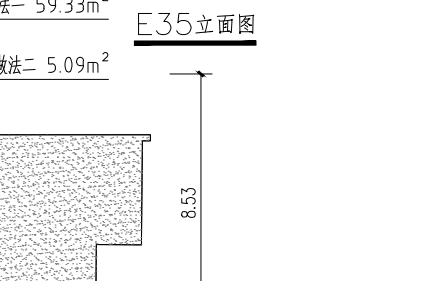


E44-1

E44-2

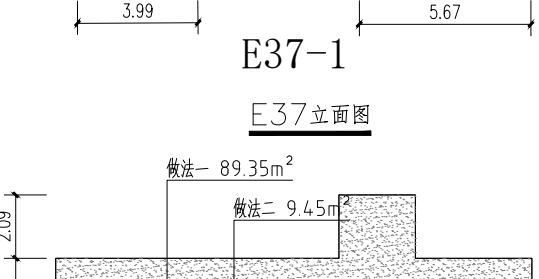


E45-1

E45-2

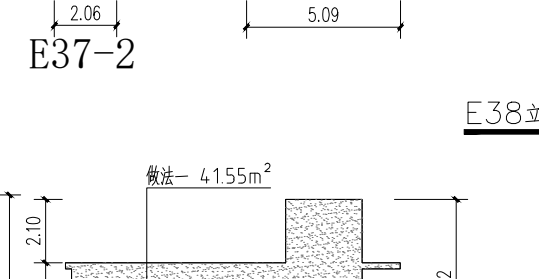


E46-1

E46-2

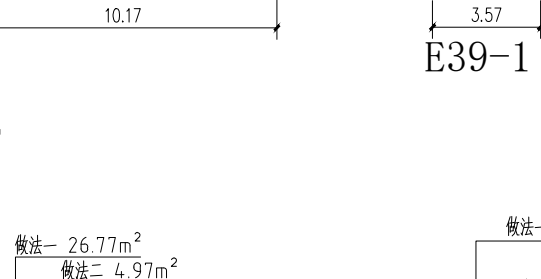


E47-1

E47-2

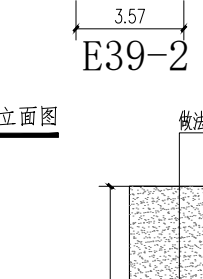


E48-1

E48-2

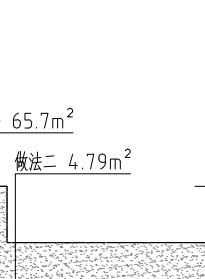


E49-1

E49-2

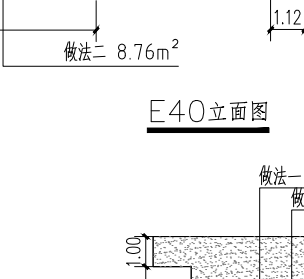


E50-1

E50-2

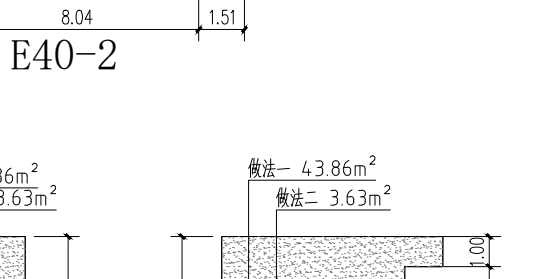


E51-1

E51-2

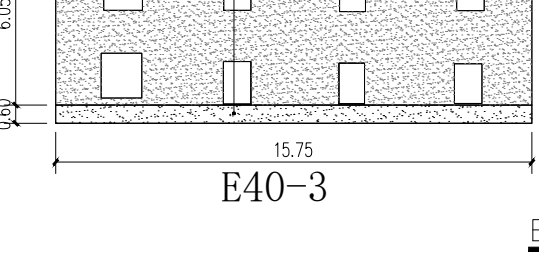


E52-1

E52-2

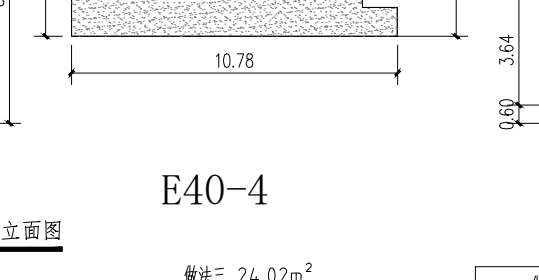


E53-1

E53-2

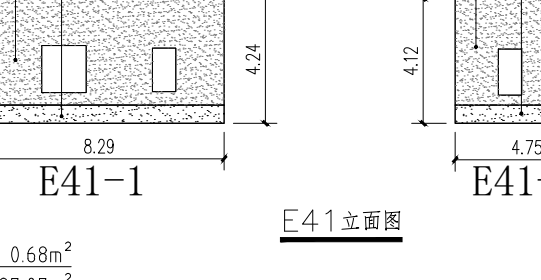




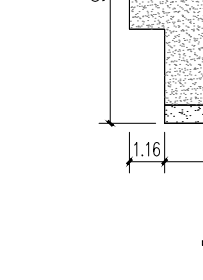




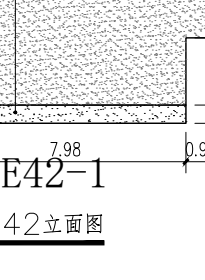




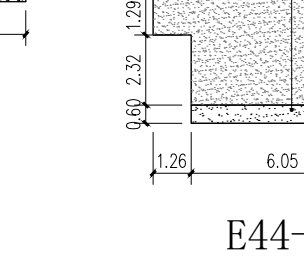




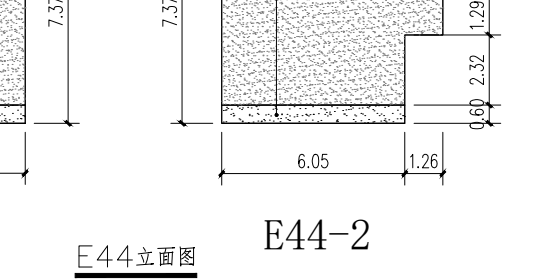




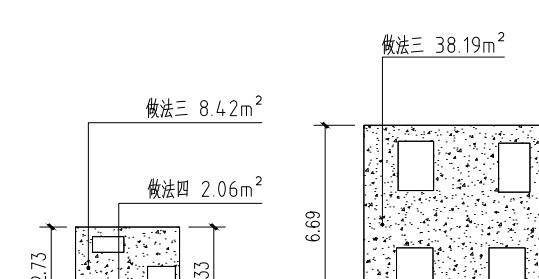




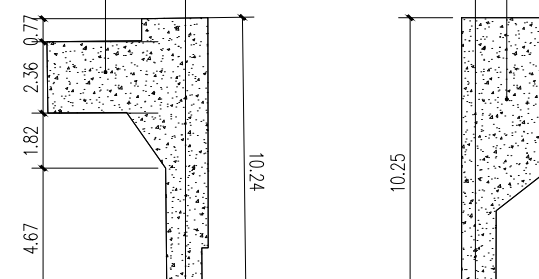




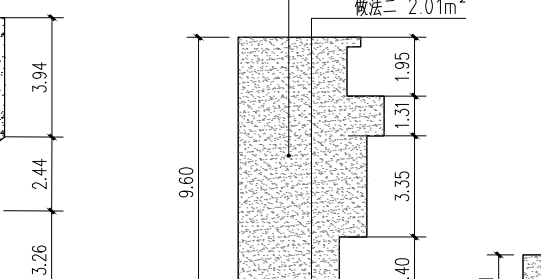




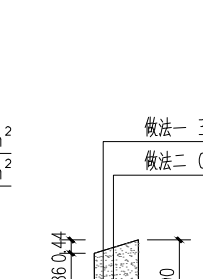




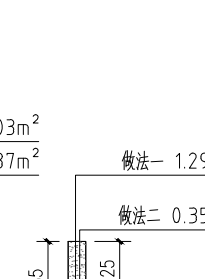




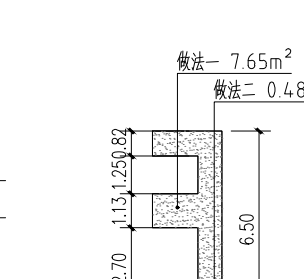




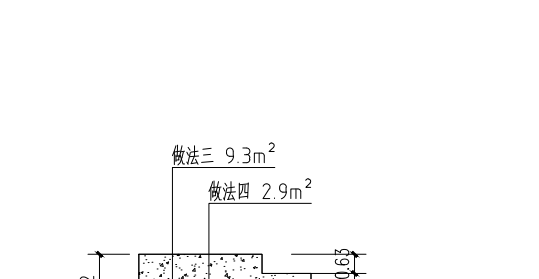



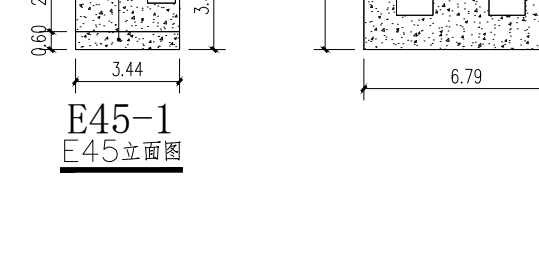









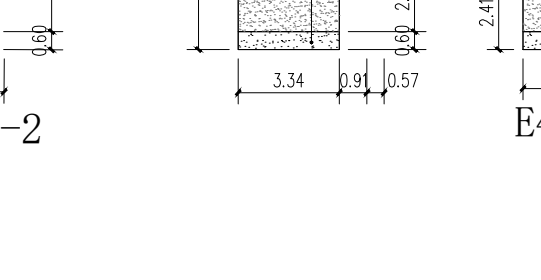




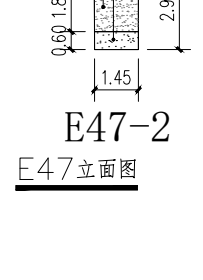




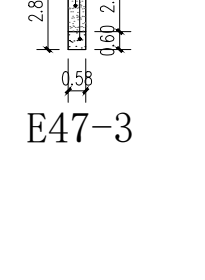




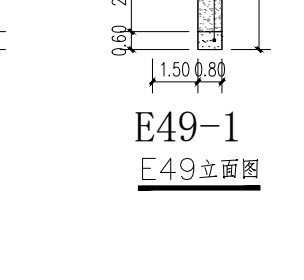



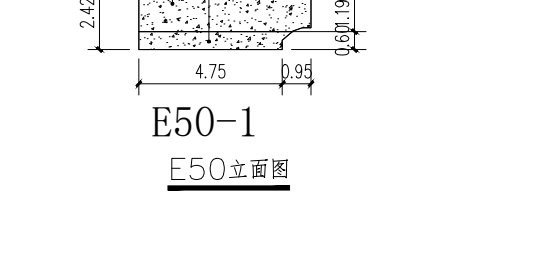
































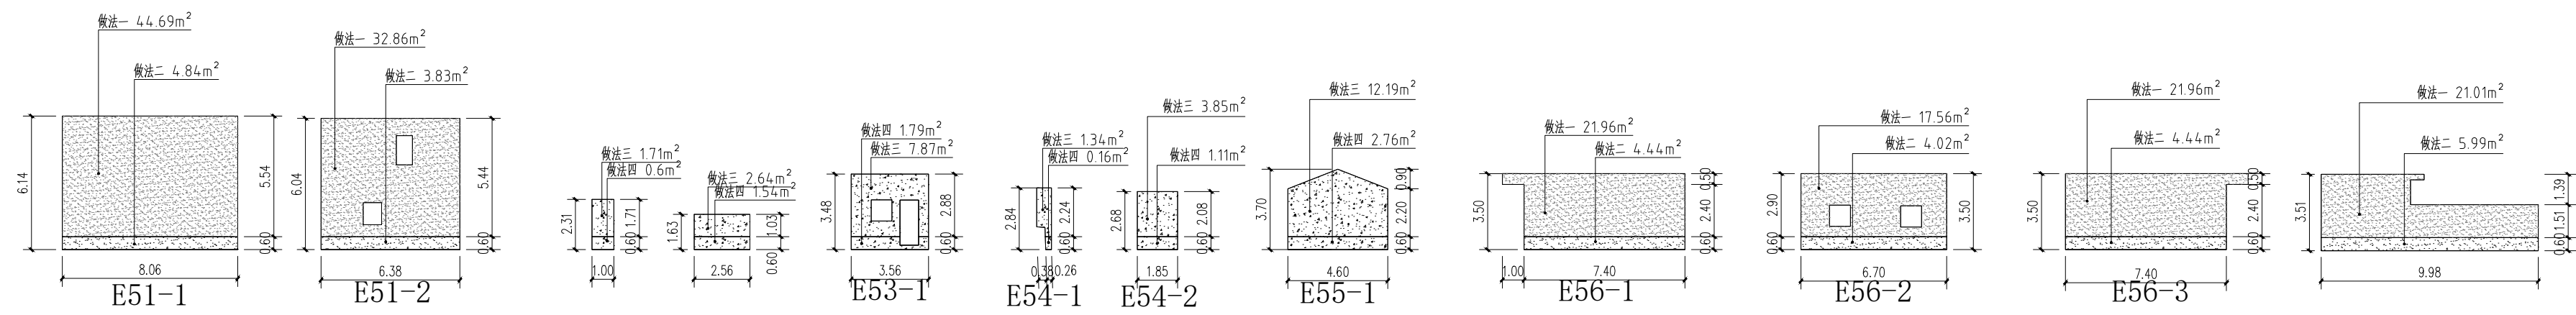

E51立面图

E52立面图


E53立面图

E54立面图

E55立面图

E56立面图

E58立面图

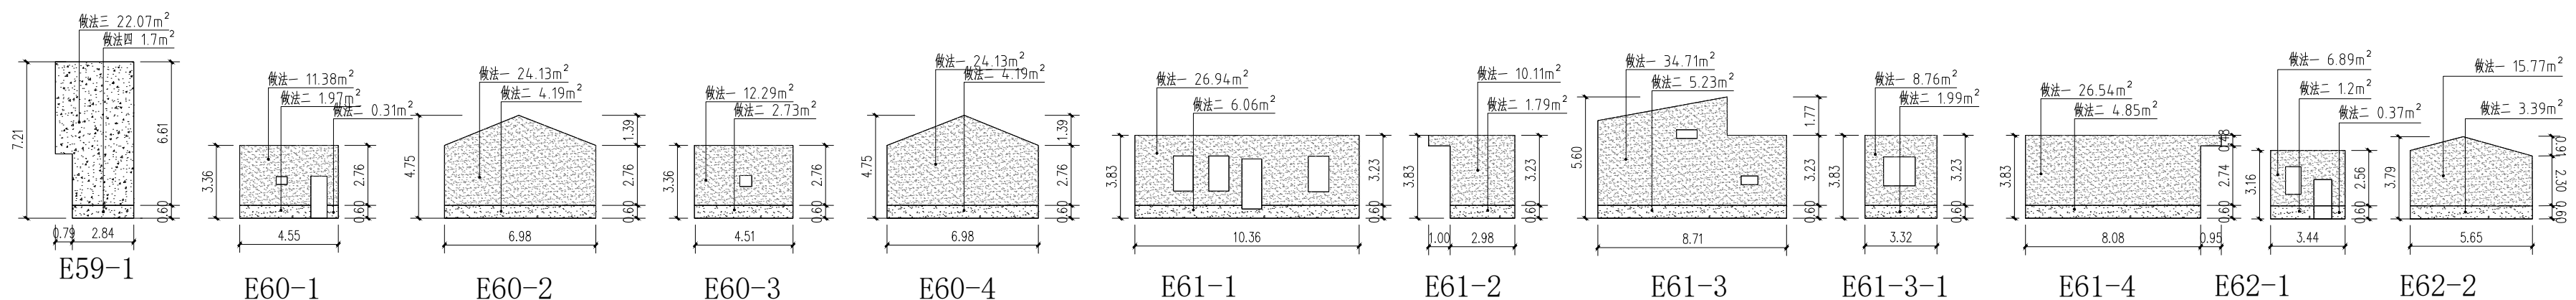


E59立面图

E60立面图

E61立面图


E62立面图

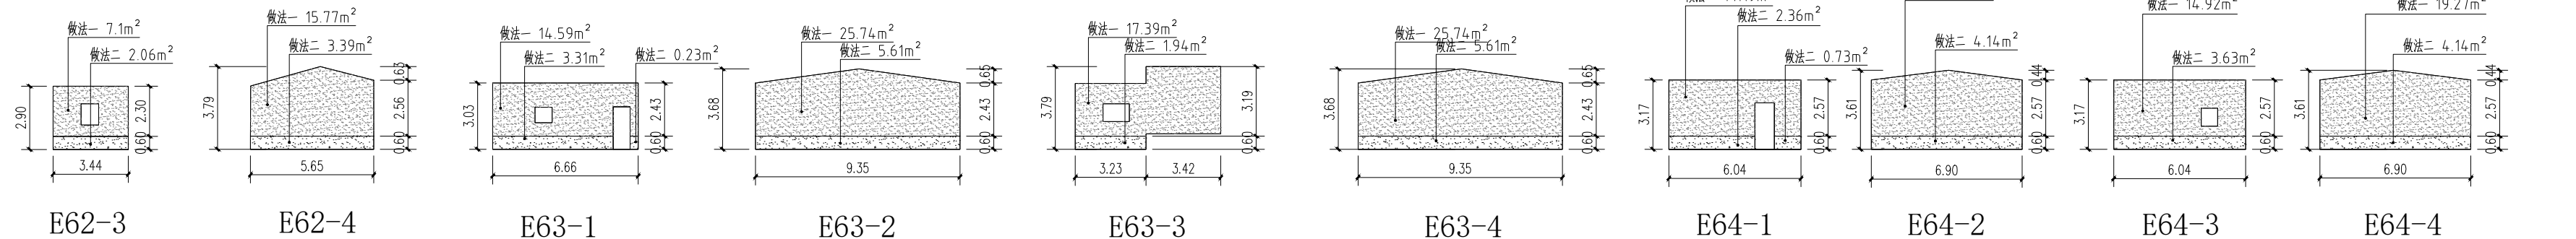

E62立面图

E63立面图

E64立面图

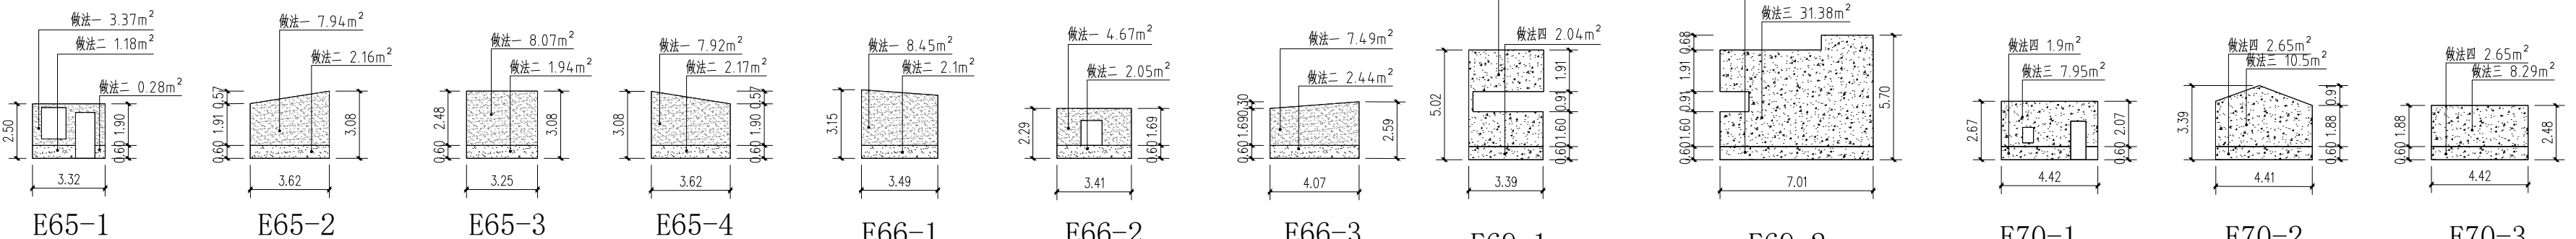


E65立面图

E66立面图

E69立面图

E70立面图

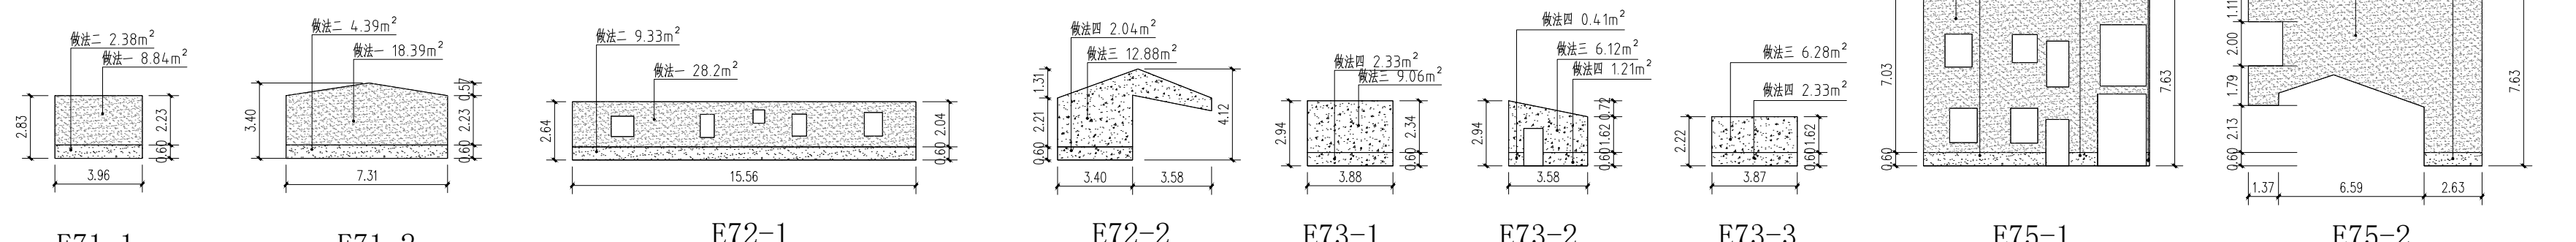


E71立面图

E72立面图

E73立面图

E75立面图

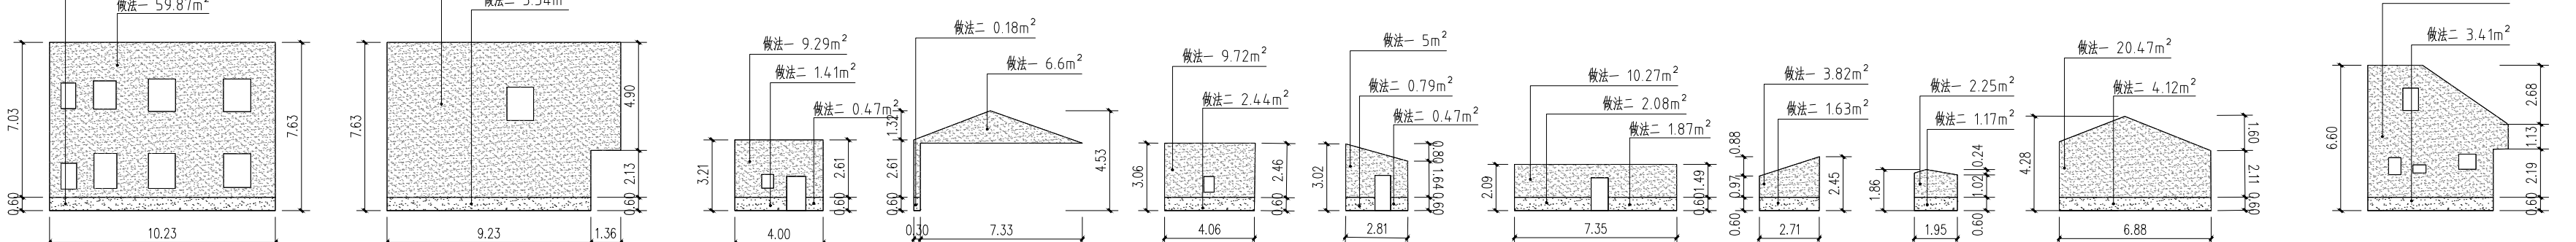

E75立面图

E76立面图

E77立面图

E78立面图

E79立面图

E80立面图

设计单位



中图设计有限公司
ZT DESIGN Co., LTD

风景园林工程设计专项甲级 A262007949
建筑行业(建筑工程)乙级、市政行业乙级、电力行业乙级、
化工石化医药行业乙级、安全行业乙级、机械行业乙级、
环境工程(水污染防治工程、污染修复工程、固体废物处
理工程)专项乙级 A262007949
公路行业(公路)专业乙级、水利行业乙级 A152007942(临)

出图专用章
SHAPE PROJECT SEAL

注册执业章
REGISTERED SEAL

未知重本公司出图专用章无效 INVALID NO THE SPECIAL SEAL

注册执业章
REGISTERED SEAL

未知重本公司出图专用章无效 INVALID NO THE SPECIAL SEAL

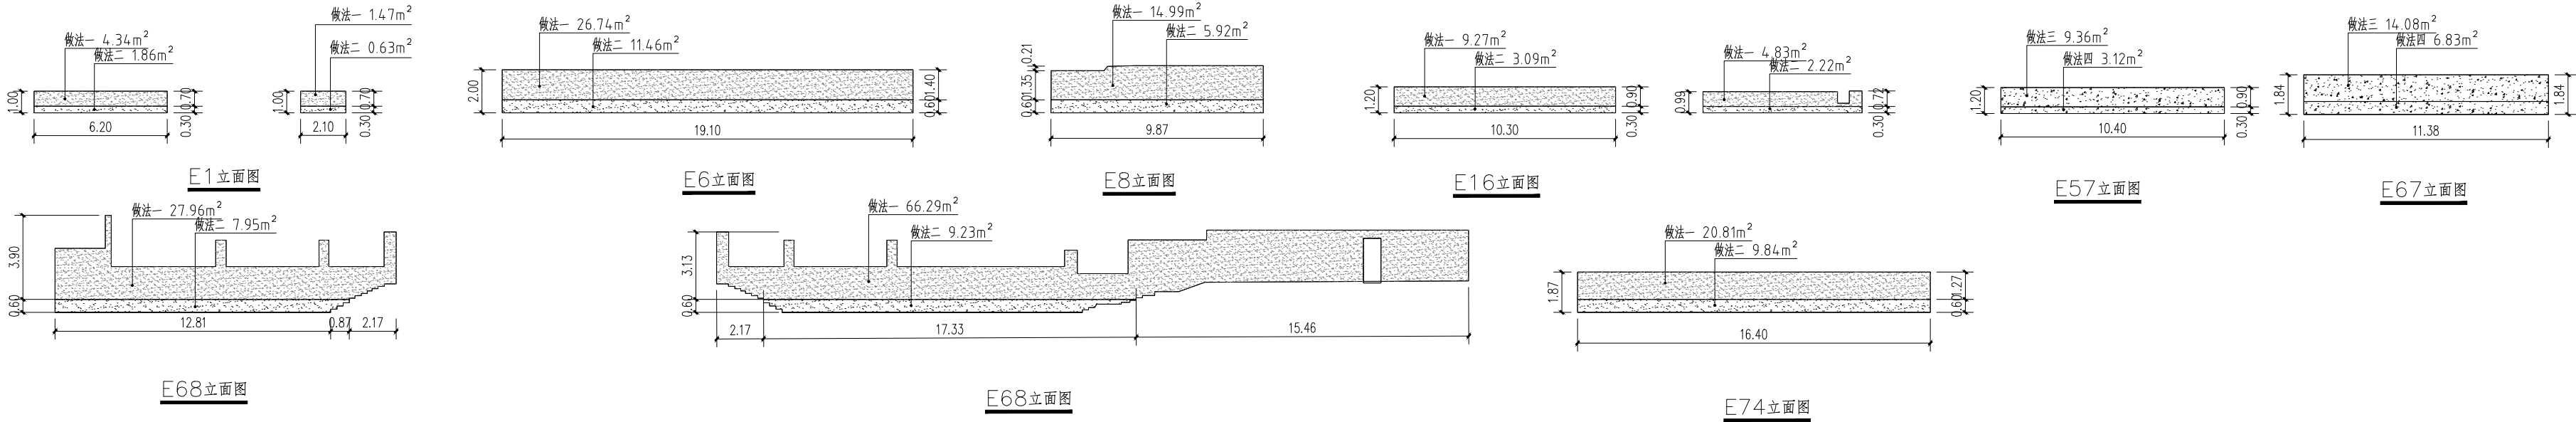

张屋围墙面积表					
序号	图例	名称	面积	单位	备注
1		立面做法一	176.7	m ²	
2		立面做法二	52.2	m ²	
3		立面做法三	23.44	m ²	
4		立面做法四	9.95	m ²	

张屋房屋面积表					
序号	图例	名称	面积	单位	备注
1		立面做法一	3202.74	m ²	
2		立面做法二	512.5	m ²	
3		立面做法三	321.38	m ²	
4		立面做法四	46.38	m ²	