


电气	暖通				
结构	给排水				
方案	建筑				

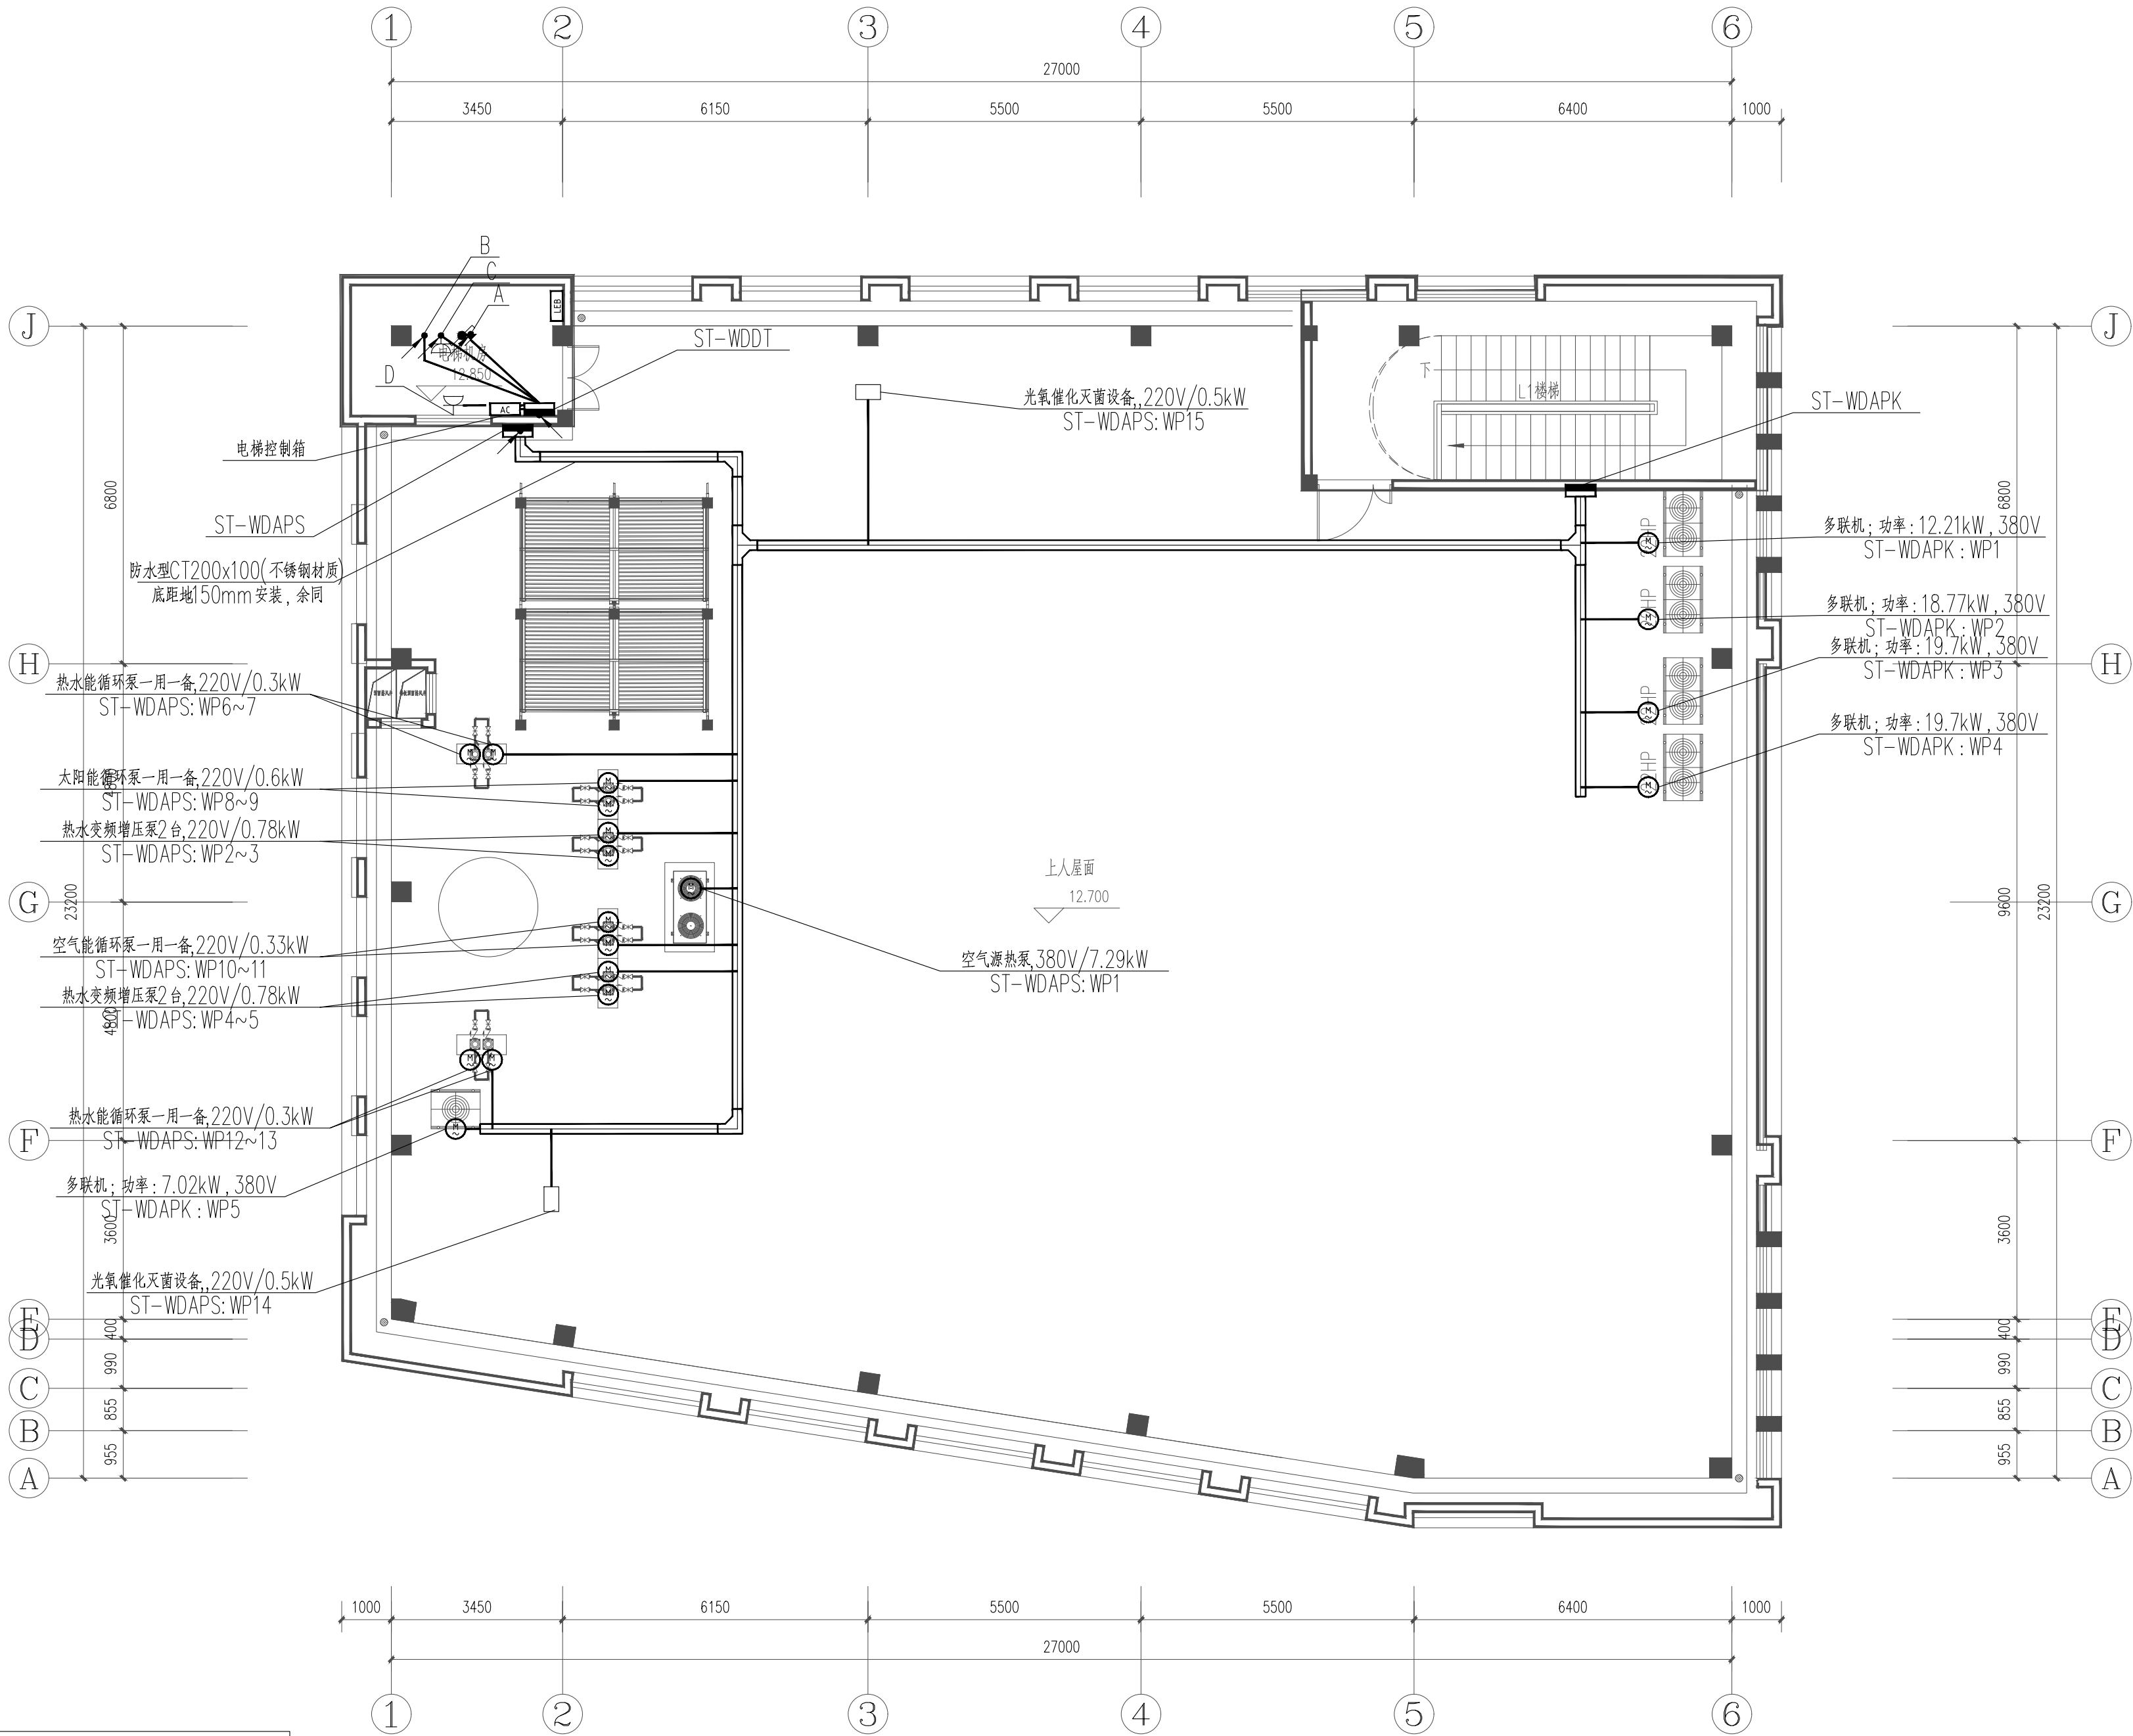

屋面层配电平面图 1:100

序号	电梯机房设备列表
A	井道照明：18W防水防护型节能壁灯(带防护罩)，间隔6米，上下距坑端0.5m；平均照度大于等于50lx；机房及底坑1.3m处设双控开关。
B	轿厢照明及通风
C	距井道顶部0.5m、底坑1.5m，各安装单相三孔的电源插座一个，底坑1.5m处的单相三孔电源插座其防护等级不应低于IP54。
D	电梯机房插座，距地面1.0m。

韶关市规划市政设计研究院有限公司 Shaoguan Planning and Municipal Design & Research Institute Co., Ltd.					建设单位	乳源瑶族自治县一六镇中心小学				
					项目名称	乳源瑶族自治县一六镇中心小学新建食堂项目				
审 定	冯进洪	冯进洪	项目负责人	陈 慧	屋面层配电平面图	业务号	JZ-2025-001	图 号	DS-12	
审 核	王英华	王英华	专业负责人	卢志中		专 业	电气	版本号	00	
校 对	范冤冤	范冤冤	设 计	卢志中		设计阶段	施工图	日 期	2025.05	