


电气					
暖通					
结构					
给排水					
方案					
建筑					

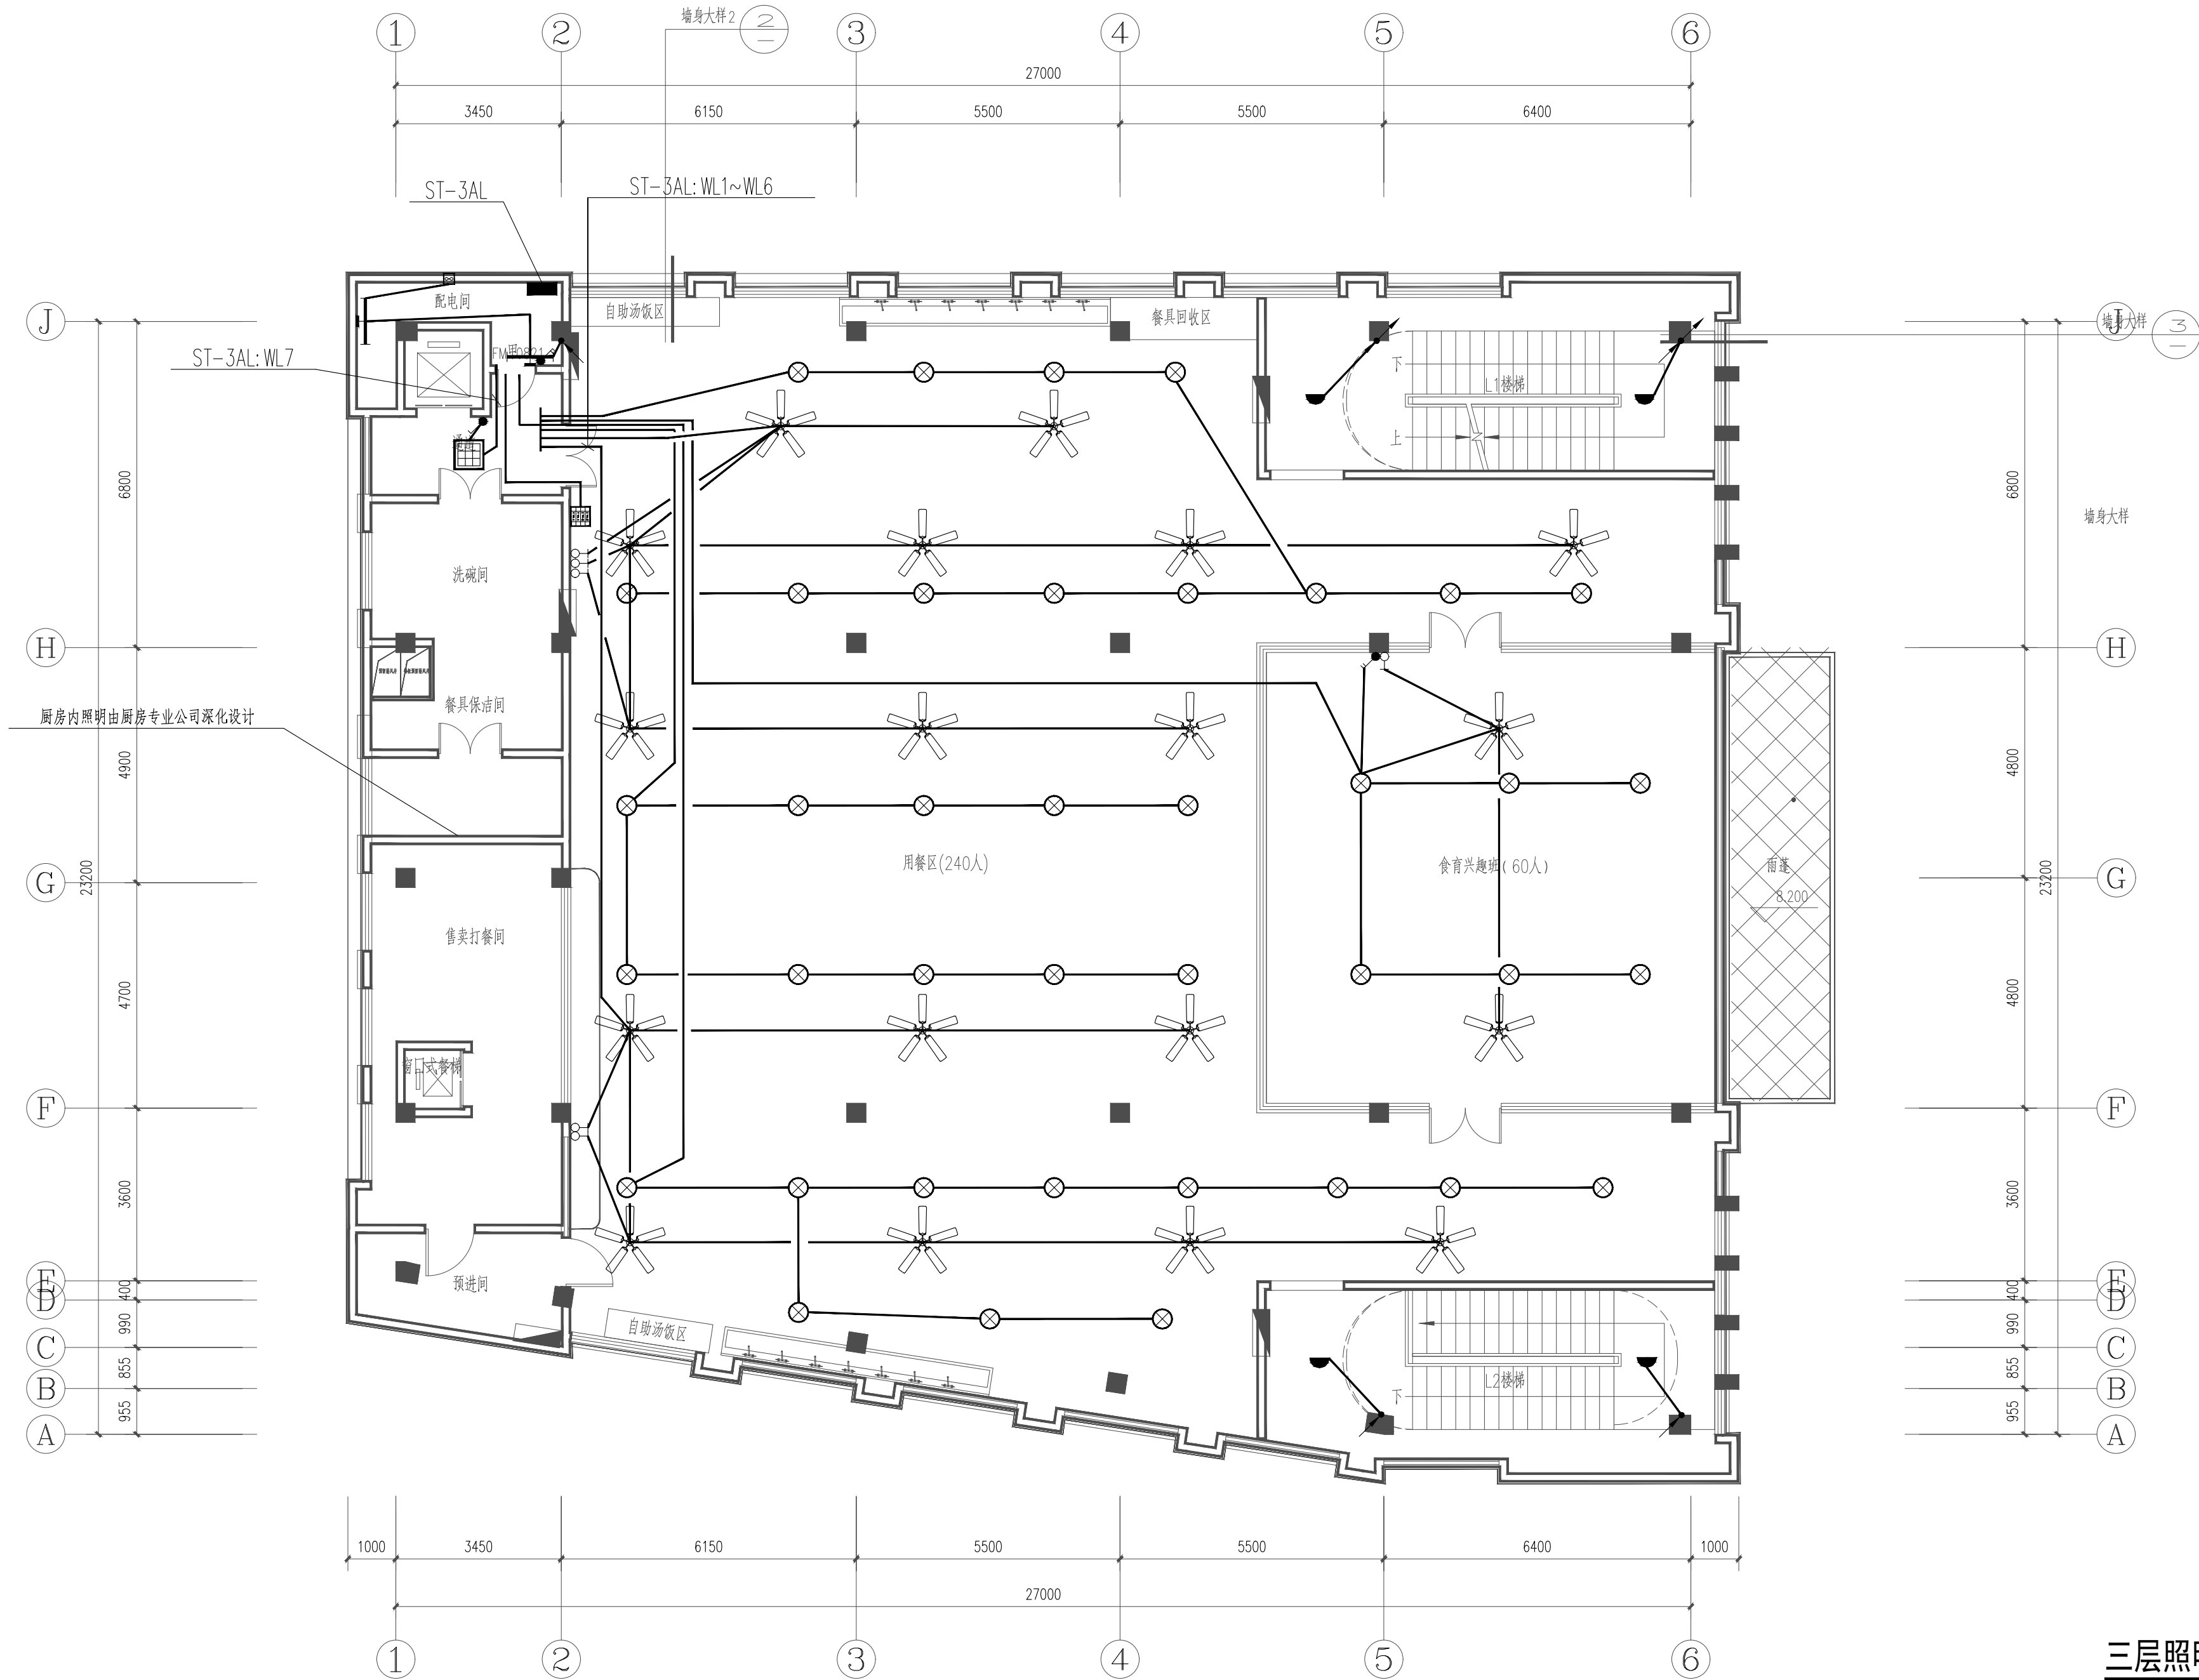

三层照明平面图 1:100

注明：
1. 为二次装修预留的照明功率密度值和照度值需符合GB55015、GB/T50034的规定值。
2. 食堂灯具、吊扇、空调内机布置如有重叠需按现场实际情况调整。

韶关市规划市政设计研究院有限公司 Shaoguan Planning and Municipal Design & Research Institute Co., Ltd.						建设单位	乳源瑶族自治县一六镇中心小学			
						项目名称	乳源瑶族自治县一六镇中心小学新建食堂项目			
审 定	冯进洪	冯进洪	项目负责人	陈 慧	陈慧	三层照明平面图	业务号	JZ-2025-001	图 号	DS-15
审 核	王英华	王英华	专业负责人	卢志中	卢志中		专 业	电 气	版本号	00
校 对	范冤冤	范冤冤	设 计	卢志中	卢志中		设计阶段	施工图	日 期	2025.05