


方案	结构	电气	暖通		
建筑	给排水				

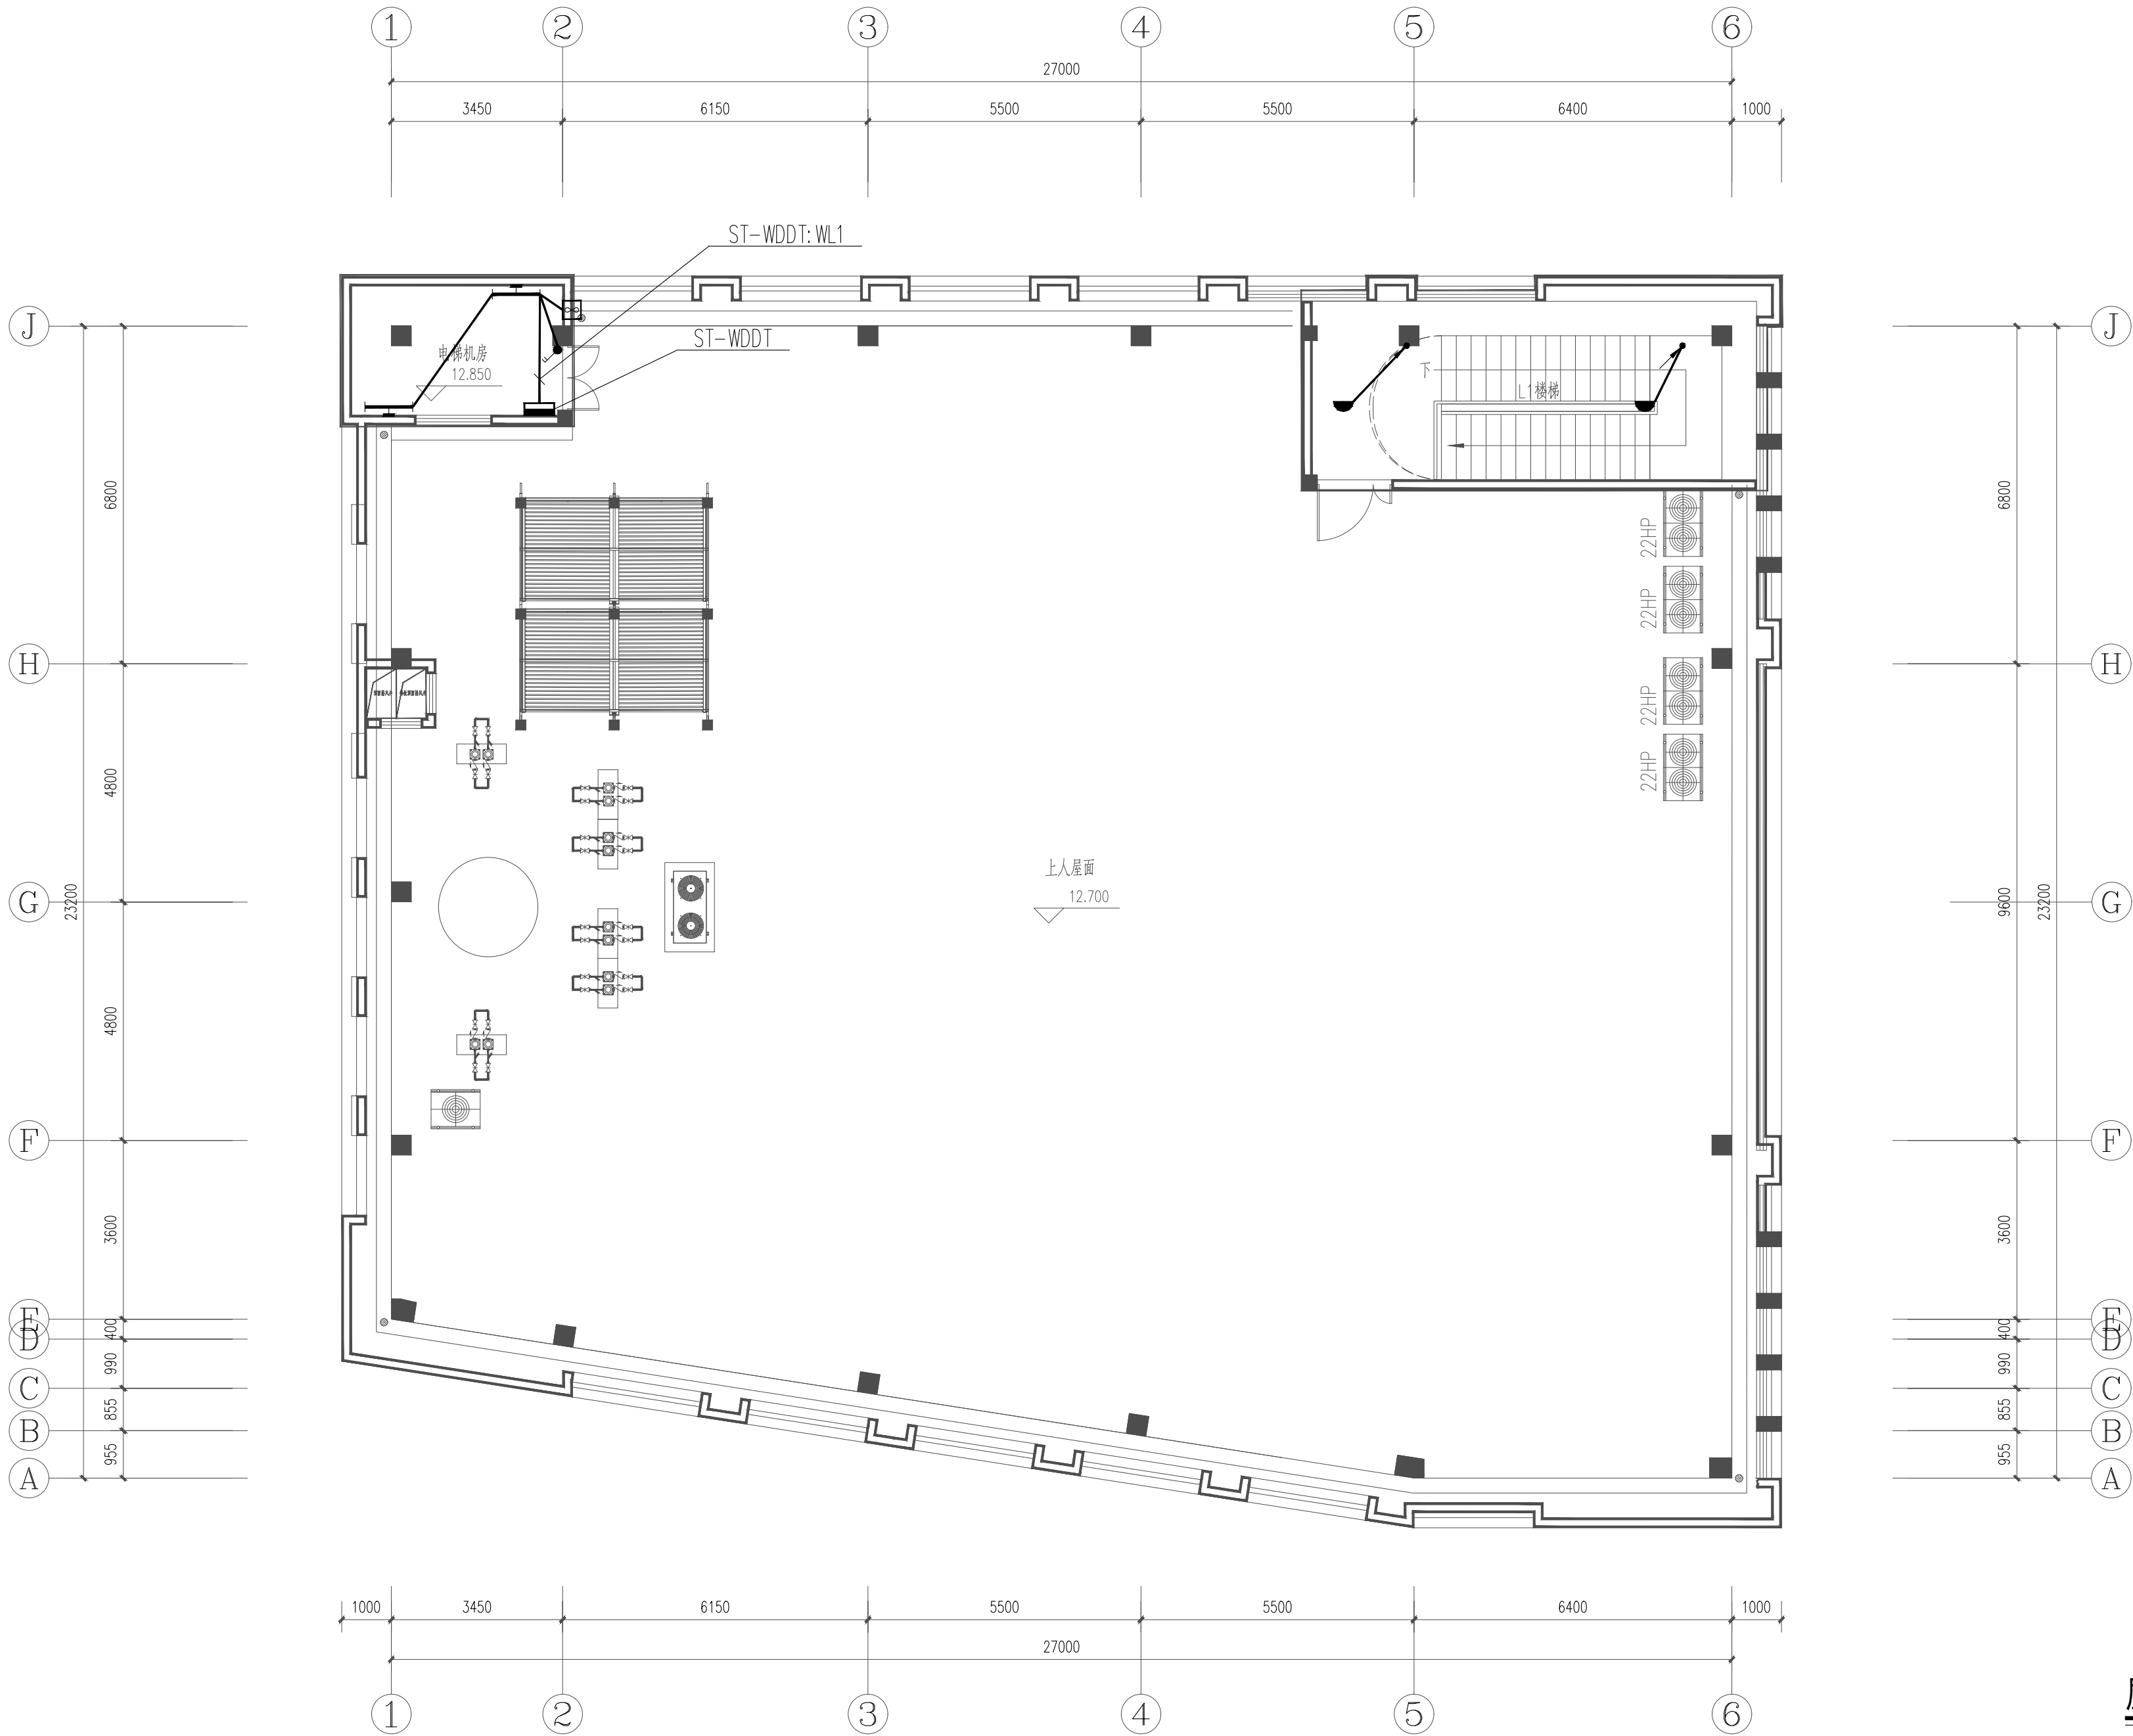

屋面层照明平面图 1:100

韶关市规划市政设计研究院有限公司 Shaoguan Planning and Municipal Design & Research Institute Co., Ltd.					建设单位	乳源瑶族自治县一六镇中心小学			
					项目名称	乳源瑶族自治县一六镇中心小学新建食堂项目			
审 定	冯进洪	冯进洪	项目负责人	陈 慧	屋面层照明平面图	业务号	JZ-2025-001	图 号	DS-16
审 核	王英华	王英华	专业负责人	卢志中		专 业	电气	版本号	00
校 对	范冤冤	范冤冤	设 计	卢志中		设计阶段	施工图	日 期	2025. 05