广东省施工图数字化审查专用

出图 设计单位：韶关市规划市政设计研究院有限公司
2025年08月08日确认图纸

审图 机构名称：韶关市山河建筑工程施工图设计文件审查有限公司
机构类别：一类 认定书编号：19068
业务范围：一类 房屋建筑（不含超限高层）工程
有效期至：2026年12月24日
2025年08月20日完成审查

电气 暖通 结构 给排水 方案 建筑

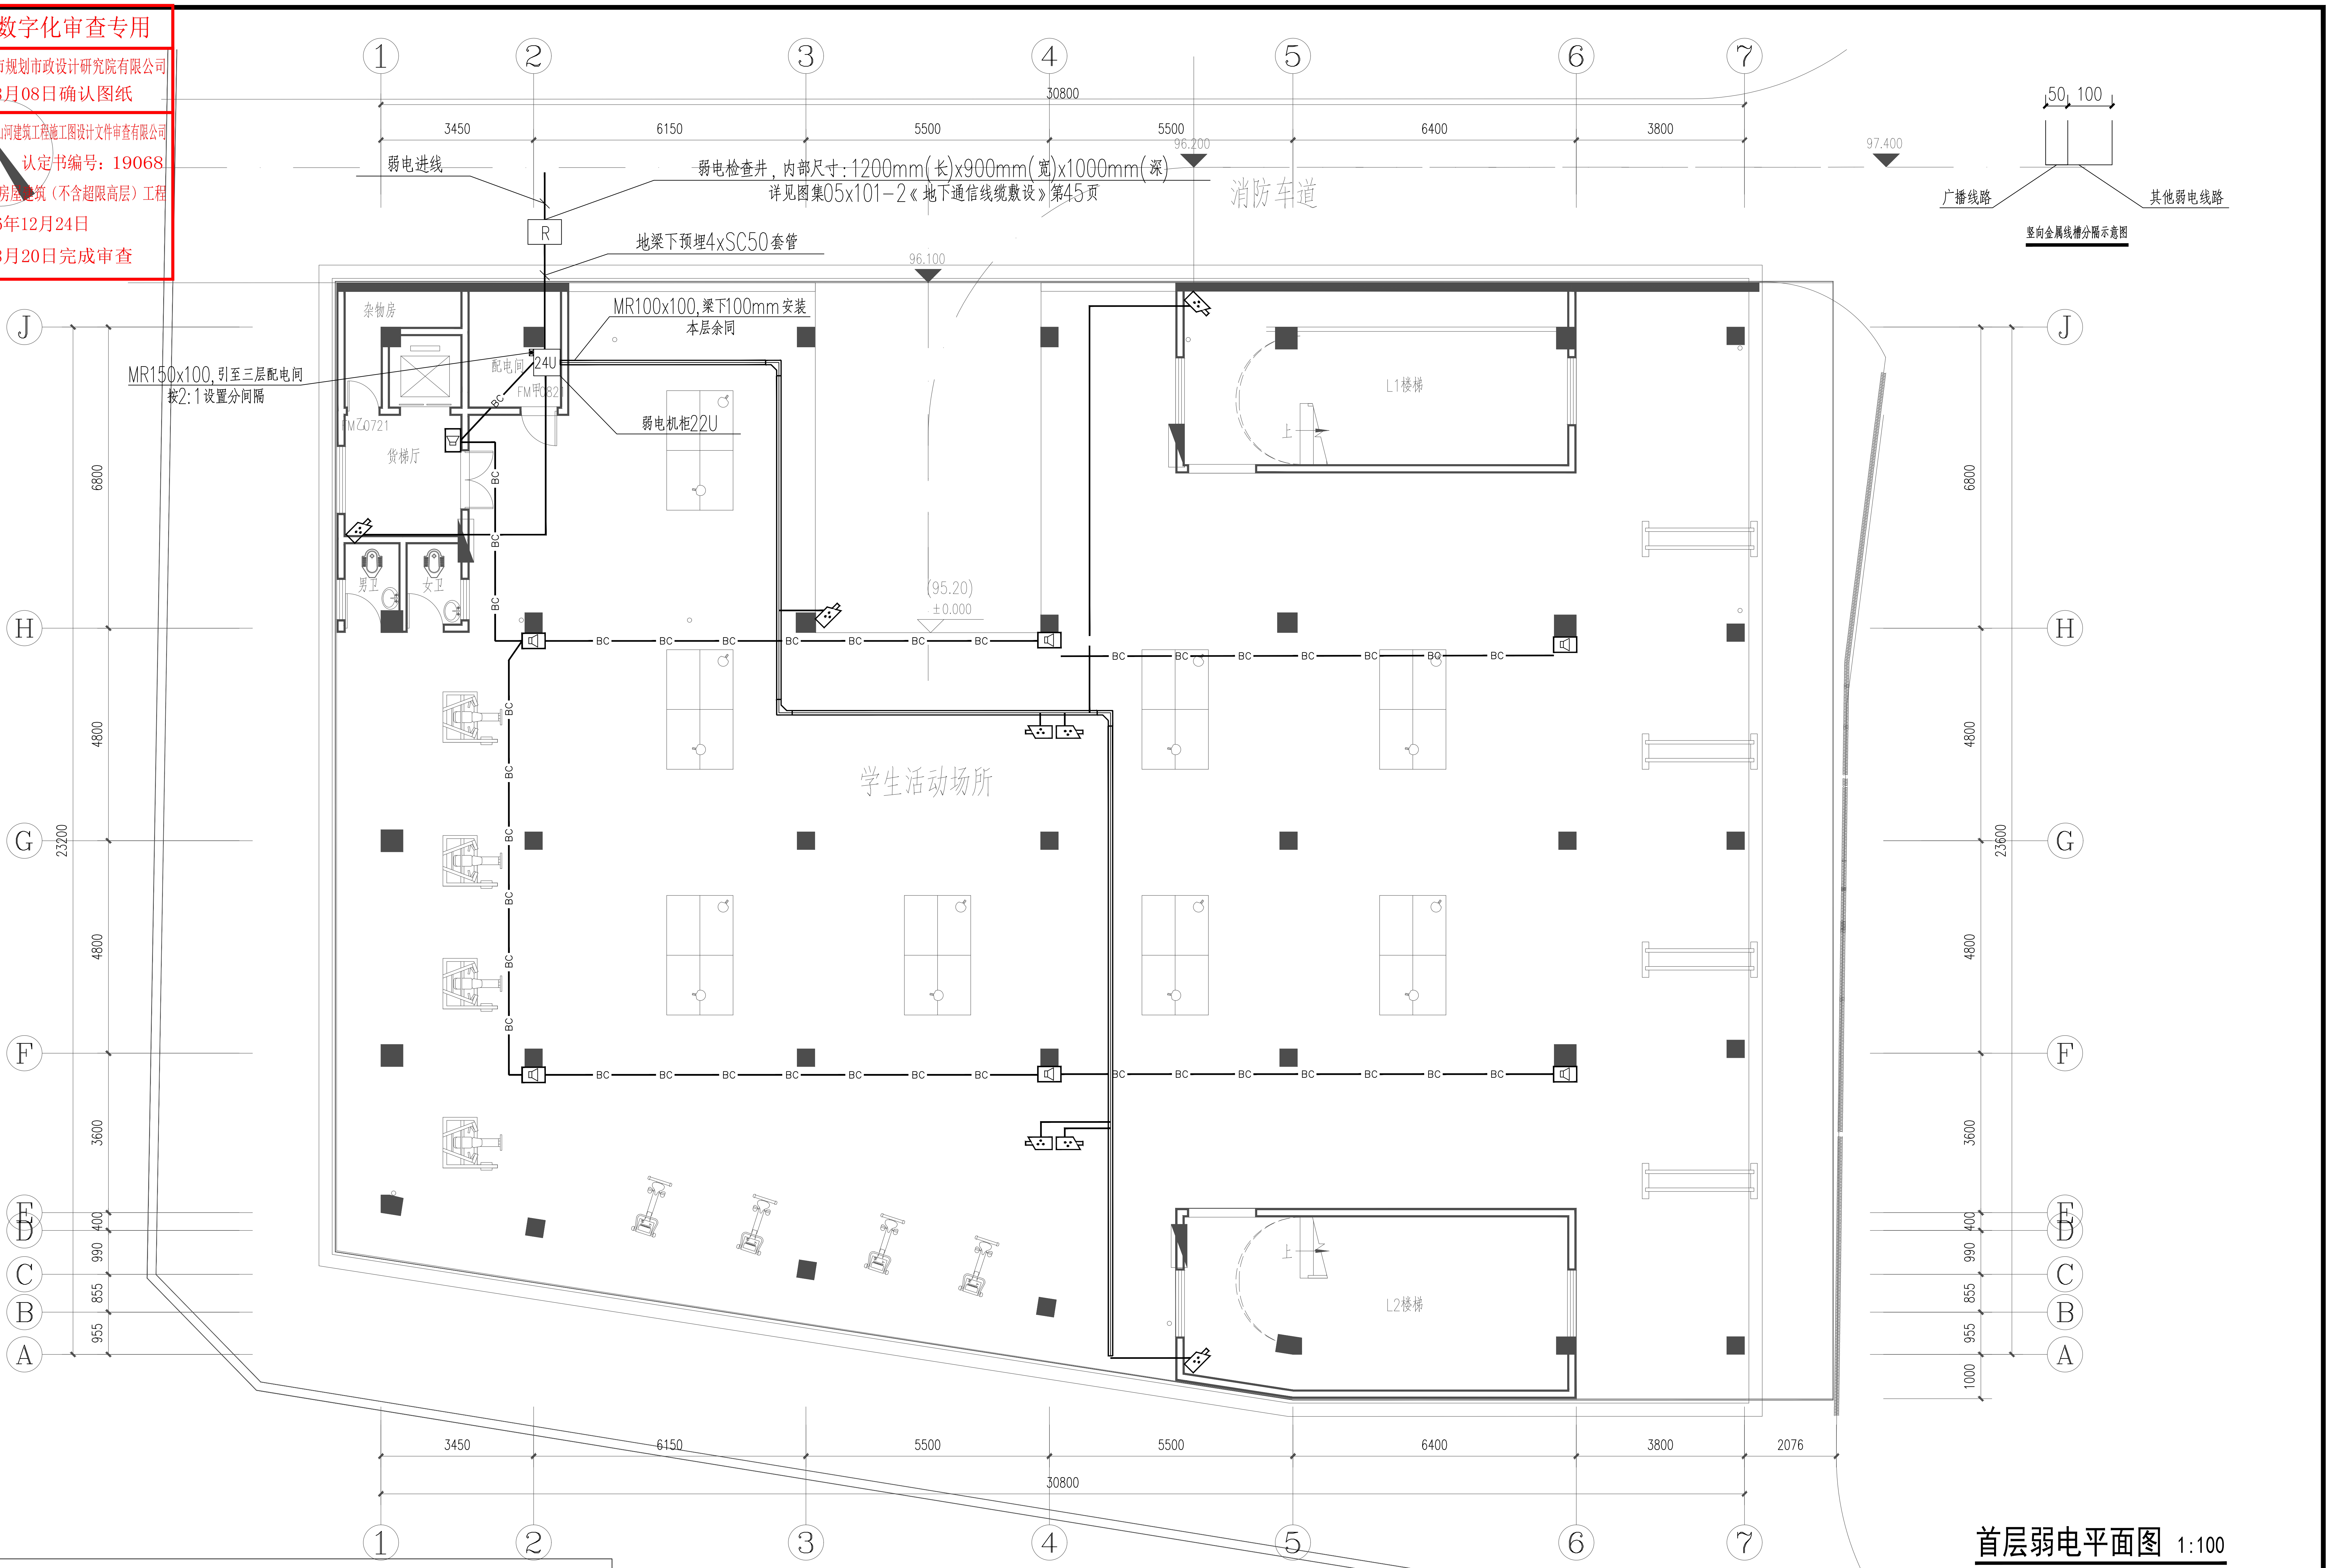

1
2
3
4
5
6
7
3450
6150
5500
5500
6400
3800
30800
2076
弱电进线
弱电检查井，内部尺寸：1200mm(长)x900mm(宽)x1000mm(深)
详见图集05x101-2《地下通信线缆敷设》第45页
R
地梁下预埋4xSC50套管
消防车道
96.200
97.400
96.100
(95.20)
±0.000
MR100x100,梁下100mm安装
本层余同
MR150x100,引至三层配电间
按2:1设置分间隔
弱电机柜22U
24U
杂物房
配电间
FM甲0832
MZ0721
货梯厅
男卫
女卫
学生活动场所
L1楼梯
L2楼梯
上
BC
J
H
G
F
E
D
C
B
A
6800
4800
3600
400
990
855
955
1000
23200
23600
50
100
广播线路
其他弱电线路
竖向金属线槽分隔示意图

首层弱电平面图 1:100

图 例 表

序号	图 例	名 称	型号规格	配管配线	安装方式	线 型	备 注
1		室内彩色球型摄像机	200万像素,POE供电	Cat6 UTP JDG20 CT/WC/CC	吸顶安装	——	
2		室内彩色枪型摄像机	200万像素,POE供电	Cat6 UTP JDG20 CT/WC/CC	底距地大于2.8米壁装，特殊说明除外	——	
3	OH	室外彩色枪型摄像机	200万像素,POE供电,IP67	Cat6 UTP SC20 CT/WC/CC	底距地大于3.5米壁装，特殊说明除外	——	
4	▭	明厨亮灶监控屏	彩色高清49英寸显示屏	Cat6 UTP JDG20 CT/WC/CC	带RJ45 86式底盒，底距地2.2米壁装	——	
5	22U	弱电机柜	600x600x1150（宽深高）	详见系统图/平面图	落地安装		
6	TD	墙面数据单孔插座	RJ45 86式底盒	Cat6 UTP JDG20 WC/FC	暗装底距地0.3米，特殊说明除外	——	
7	TV	网络电视单孔插座	RJ45 86式底盒	Cat6 UTP JDG20 WC/FC	暗装底距地2.2米，特殊说明除外	——	
8		壁挂音箱	功率6W	WDZ-RYJ-2x2.5 JDG20 CC/WC	壁装底距地2.3米，特殊说明除外	—BC—	

广东省建设工程勘察设计出图专用章
单位名称：韶关市规划市政设计研究院有限公司
业务范围：建筑行业（建筑工程）乙级
资质证书编号：A244001616
有效期至：2025年06月13日

韶关市规划市政设计研究院有限公司 Shaoguan Planning and Municipal Design & Research Institute Co., Ltd.						建设单位	乳源瑶族自治县一六镇中心小学			
						项目名称	乳源瑶族自治县一六镇中心小学新建食堂项目			
审 定	冯进洪	冯进洪	项目负责人	陈 慧	陈慧	首层弱电平面图	业务号	JZ-2025-001	图 号	RS-03
审 核	王英华	王英华	专业负责人	卢志中			专 业	电气	版本号	00
校 对	范冤冤	范冤冤	设 计	卢志中			设计阶段	施工图	日 期	2025.05

建筑行业（建筑工程）专业乙级 证书编号：A244001616