




方案							
建筑		结构		电气			
		给排水		暖通			

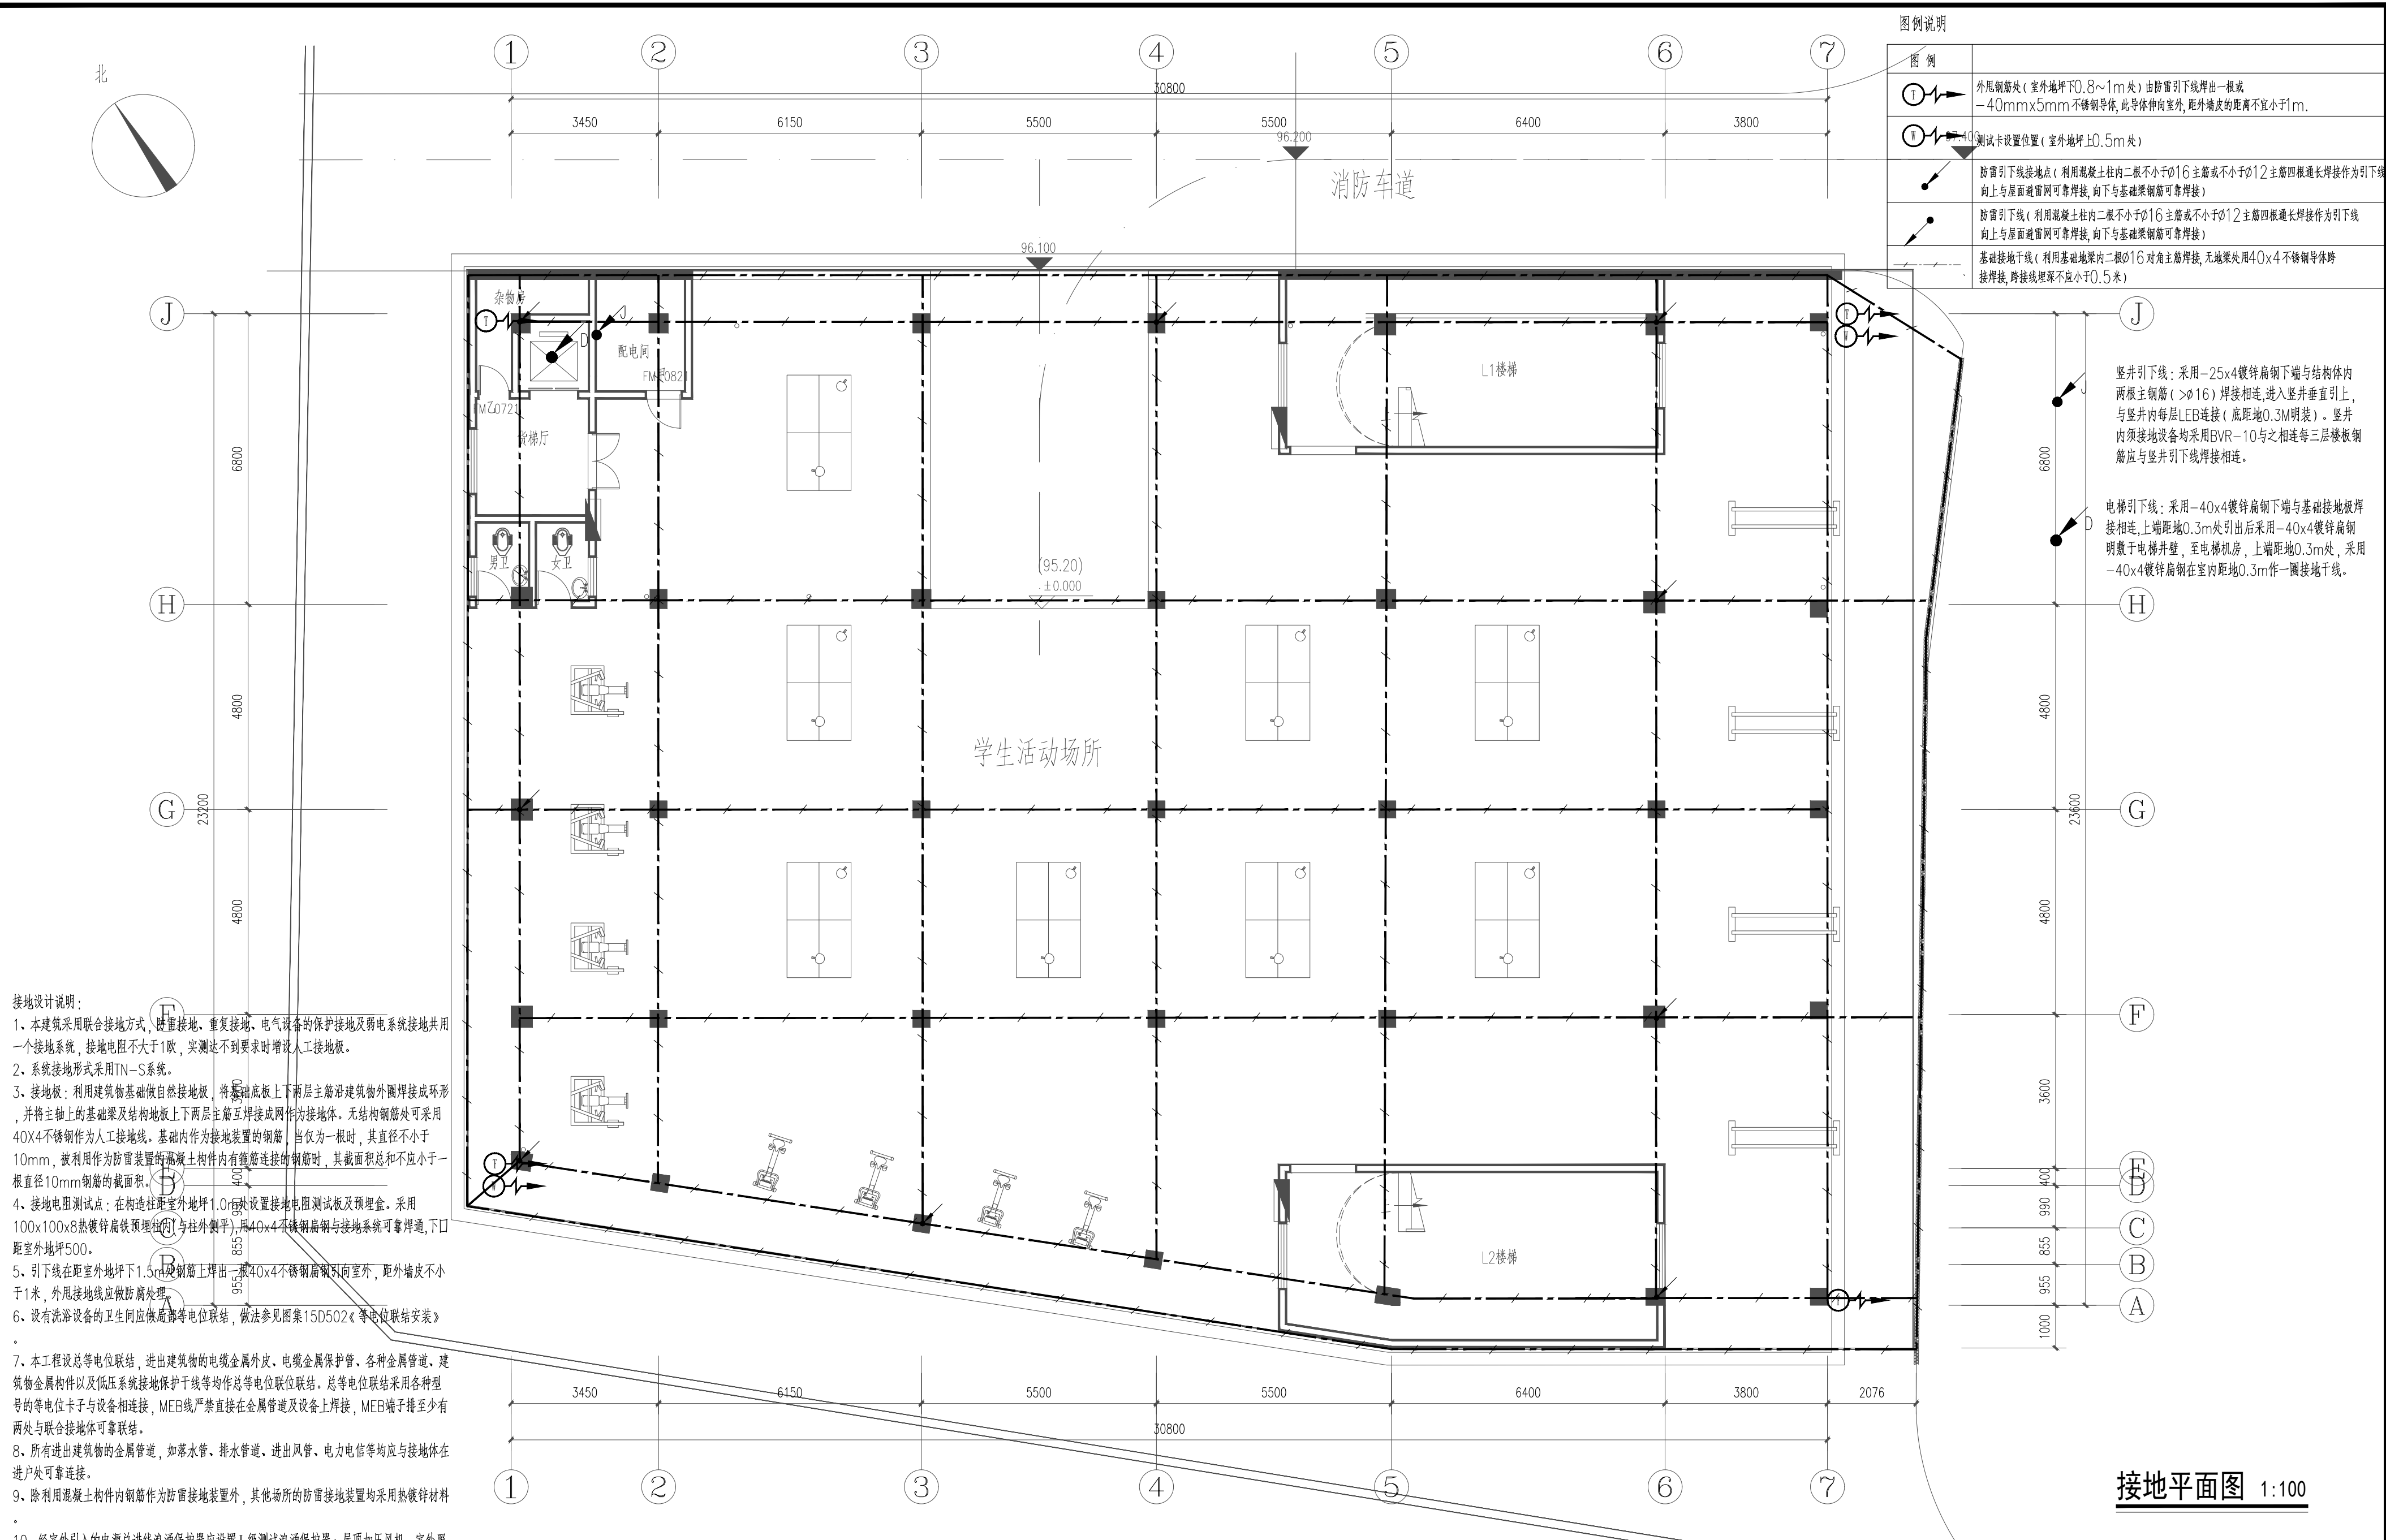

韶关市规划市政设计研究院有限公司 Shaoguan Planning and Municipal Design & Research Institute Co., Ltd.					建设单位	乳源瑶族自治县一六镇中心小学			
					项目名称	乳源瑶族自治县一六镇中心小学新建食堂项目			
审 定	冯进洪		项目负责人	陈 慧	接地平面图	业务号	JZ-2025-001	图 号	FS-03
审 核	王英华		专业负责人	卢志中		专 业	电气	版本号	00
校 对	范冤冤		设 计	卢志中		设计阶段	施工图	日 期	2025.05