


方案	结构	电气			
建筑	给排水	暖通			

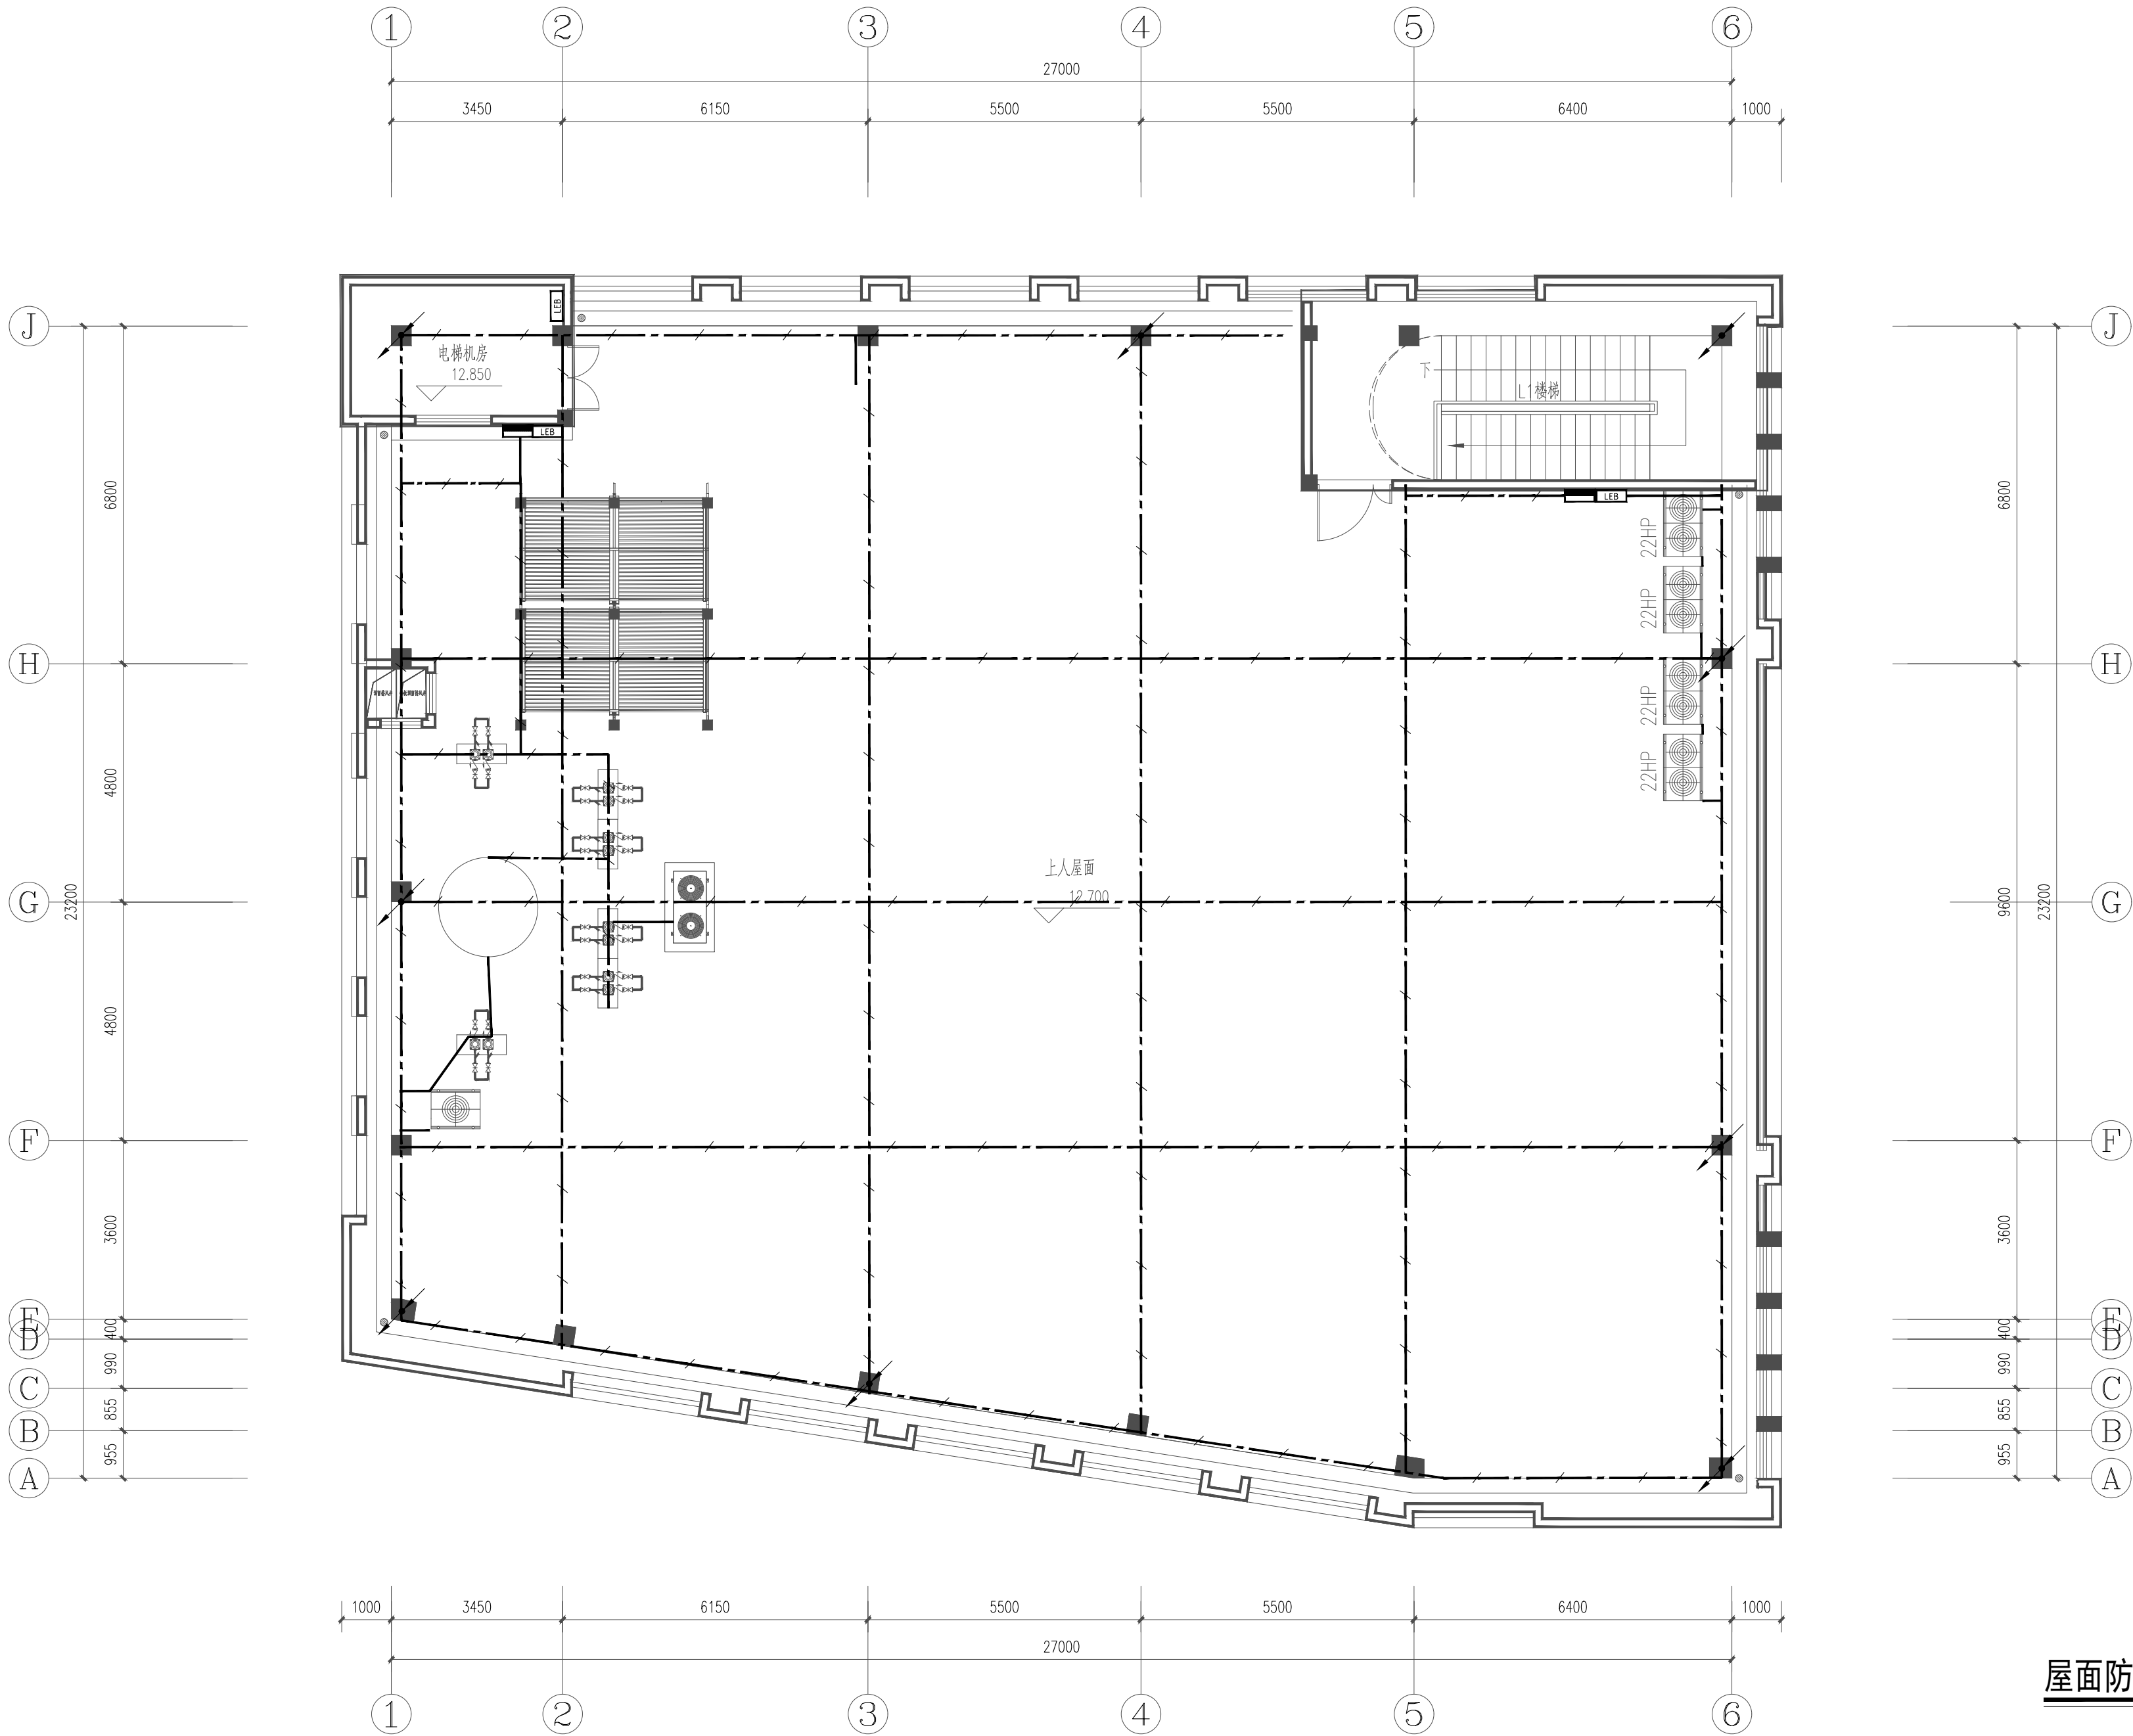

屋面防雷平面图 1:100

图例说明:

屋面四周明敷 $\phi 12$ 热镀锌圆钢作接闪带

利用屋面不小于 $\phi 12$ 钢筋作暗装接闪带, 钢筋焊接要求全长焊接连通
连接屋面金属设备的接闪带采用不小于 $\phi 12$ 热镀锌圆钢

接闪杆: $\phi 20$ 热镀锌圆钢, $L=0.6m$ 。

防雷引下线

韶关市规划市政设计研究院有限公司

Shaoguan Planning and Municipal Design & Research Institute Co., Ltd.

审 定	冯进洪	冯进洪	项目负责人	陈 慧	陈 慧
审 核	王英华	王英华	专业负责人	卢志中	卢志中
校 对	范冤冤	范冤冤	设 计	卢志中	卢志中

建设单位 乳源瑶族自治县一六镇中心小学

项目名称 乳源瑶族自治县一六镇中心小学新建食堂项目

屋面防雷平面图

业务号	JZ-2025-001	图 号	FS-04
专 业	电气	版本号	00
设计阶段	施工图	日 期	2025. 05