





电气					暖通
结构					给排水
方案					建筑

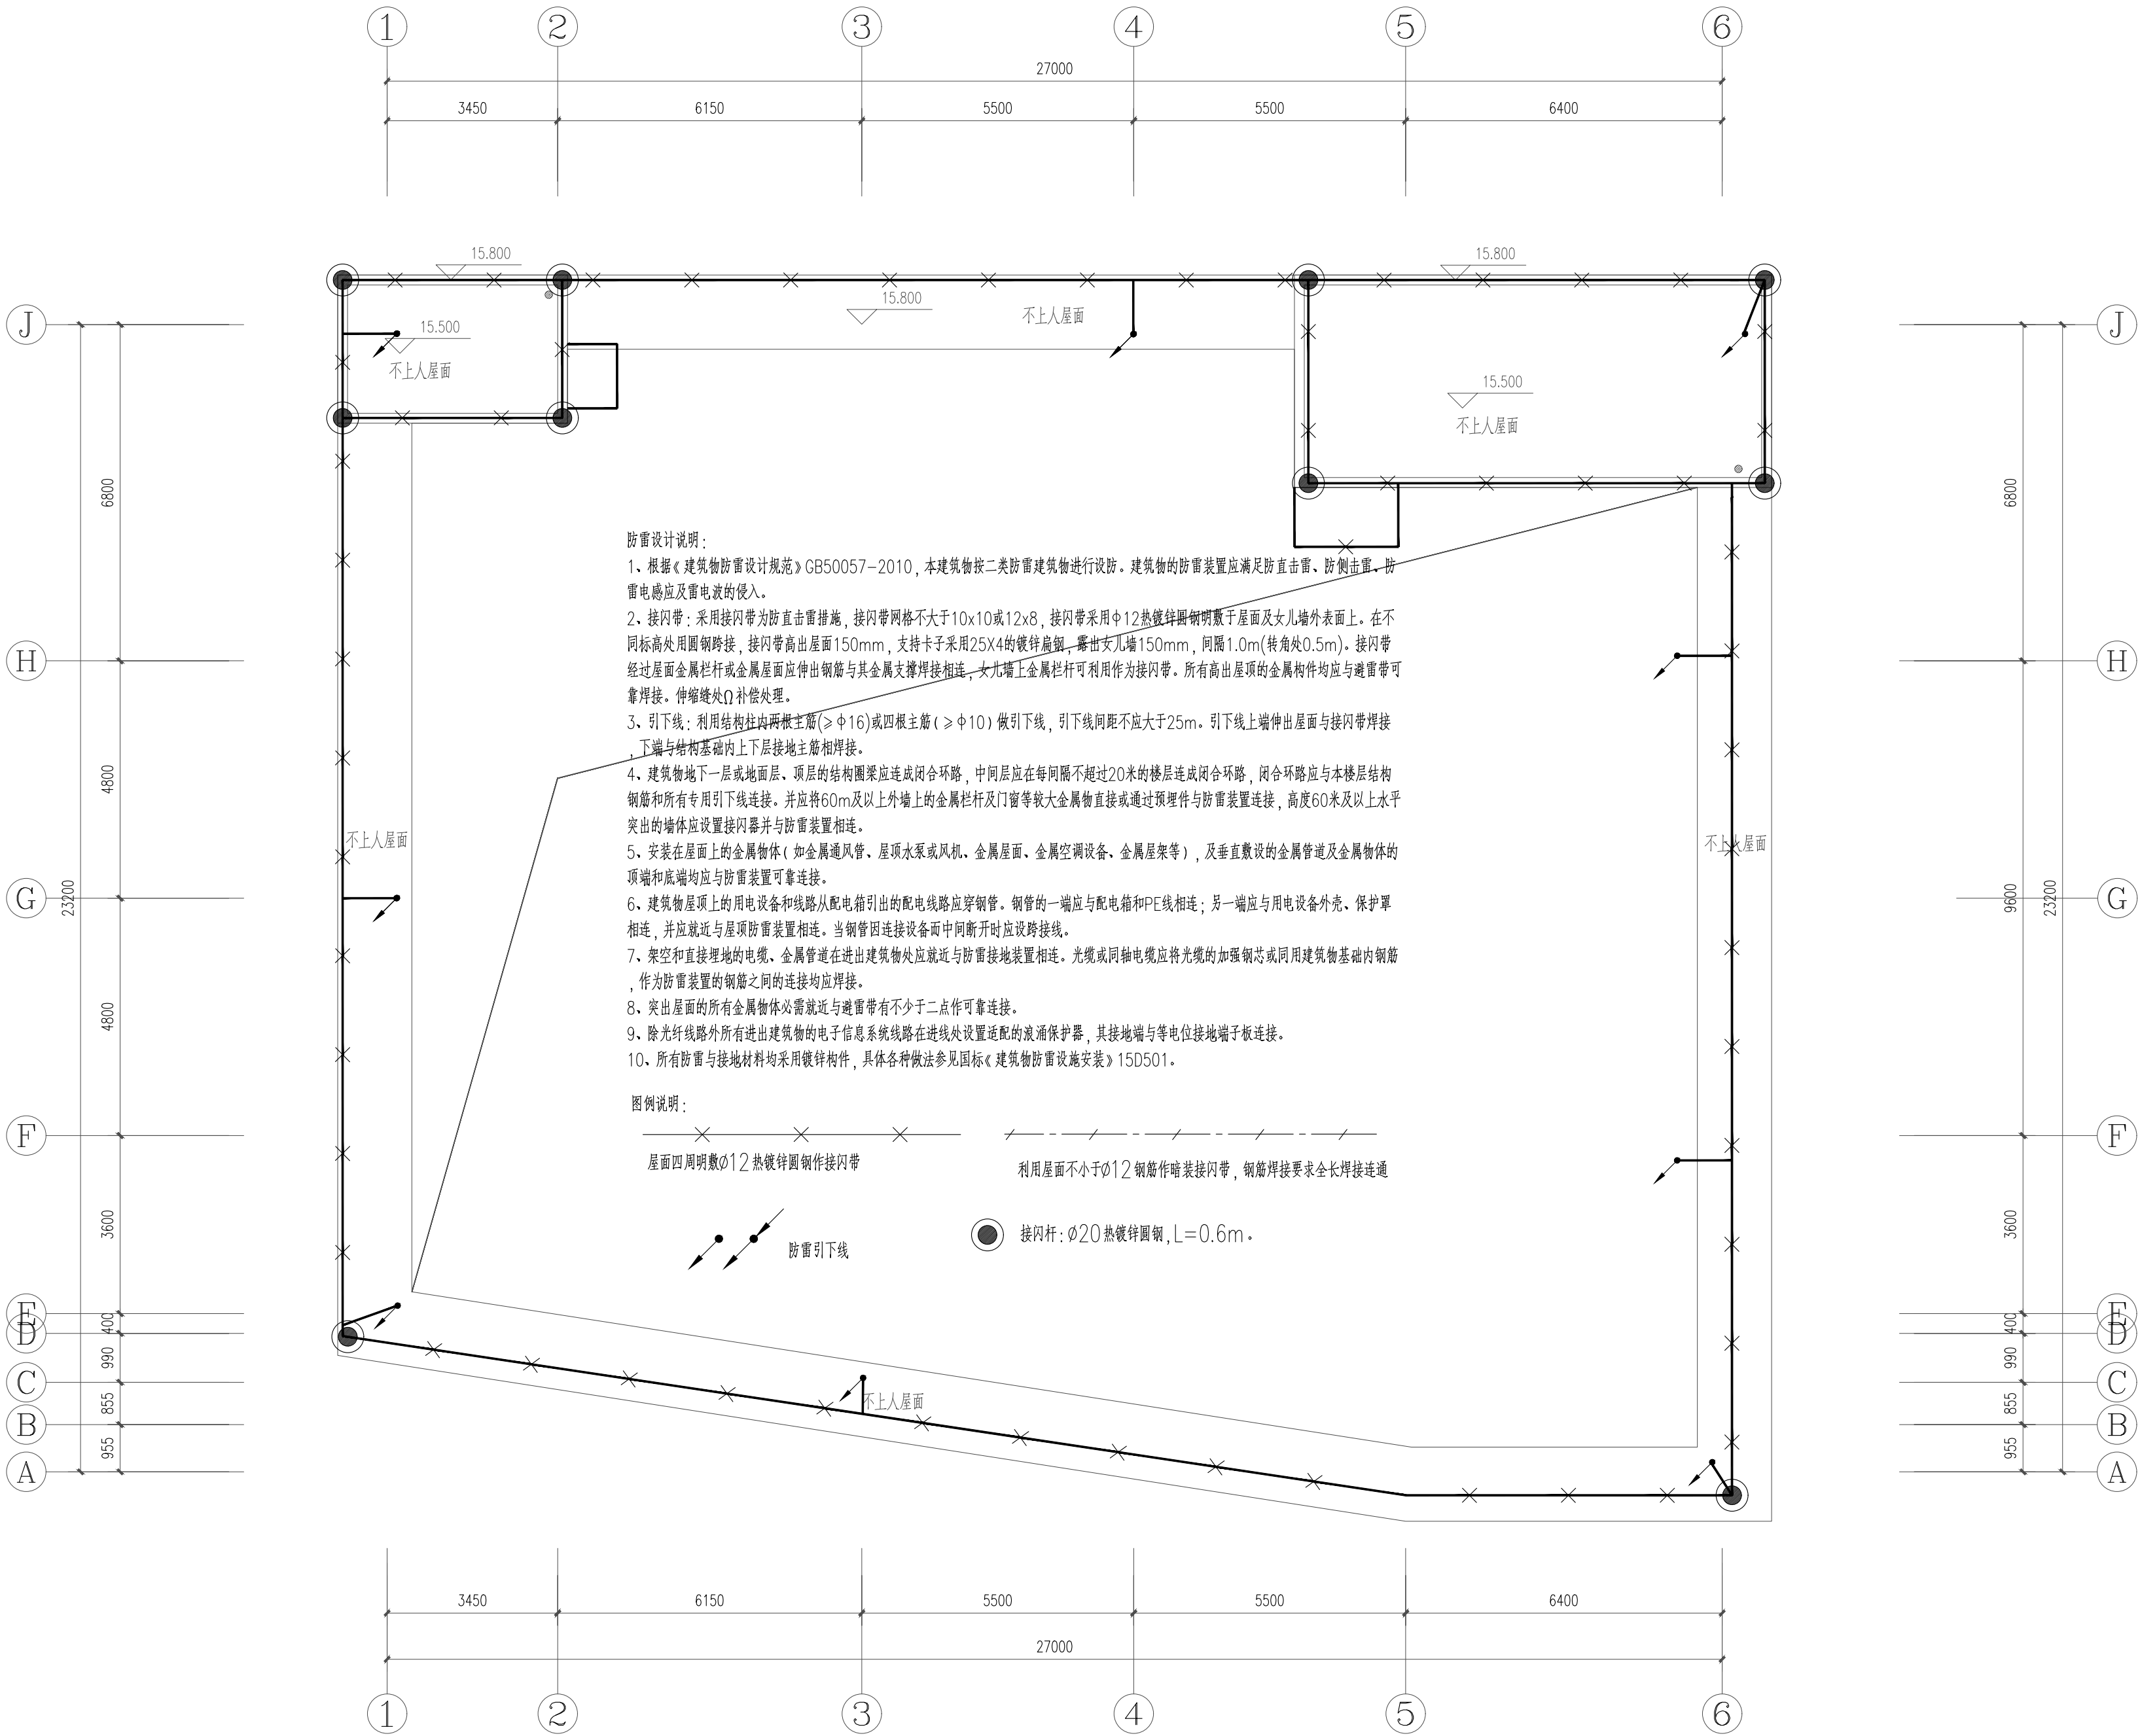

年雷击计算表(矩形建筑物)		
建筑参数	建筑物的长(m)	32.2
	建筑物的宽(m)	23.6
	建筑物的面积(m²)	15.8
	等效面积Ae(km²)	0.0158
	建筑物属性	教育类建筑物(教室、食堂、办公楼等建筑)
气象参数	地区	广东省韶关市
	年平均雷暴日d(a/a)	77.9
	年平均密度Ng(次/(km²·a))	7.7900
	预计雷击次数N(次/a)	0.1231
计算结果	防雷类别	第二类防雷

韶关市规划市政设计研究院有限公司					建设单位	乳源瑶族自治县一六镇中心小学				
Shaoguan Planning and Municipal Design & Research Institute Co., Ltd.					项目名称	乳源瑶族自治县一六镇中心小学新建食堂项目				
审 定	冯进洪		项目负责人	陈 慧	屋顶防雷平面图	业务号	JZ-2025-001	图 号	FS-05	
审 核	王英华		专业负责人	卢志中		专 业	电气	版本号	00	
校 对	范冤冤		设 计	卢志中		设计阶段	施工图	日 期	2025. 05	