
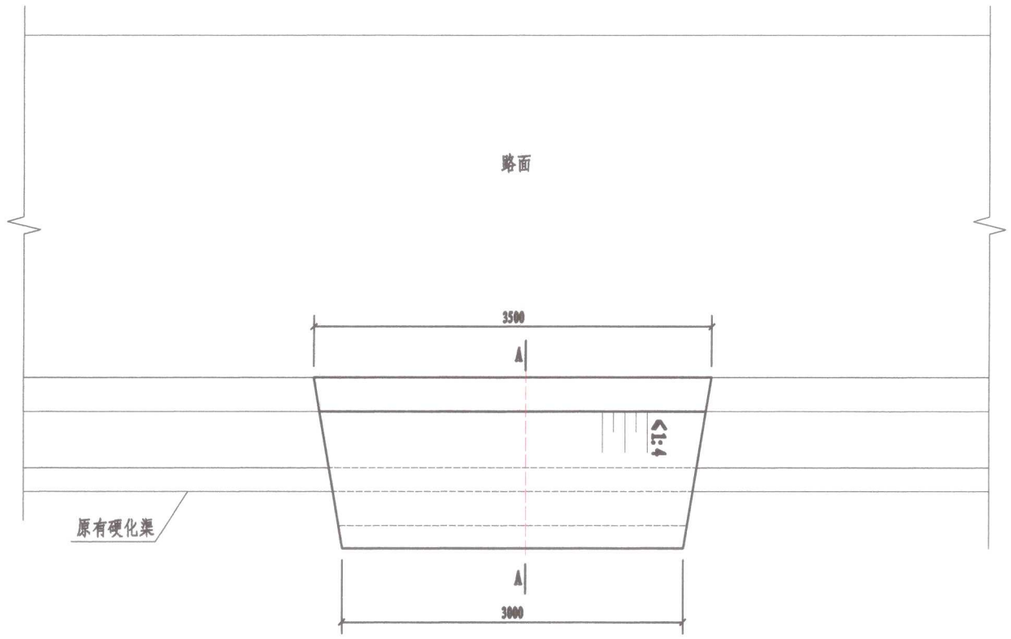


下田坡道平面图

1:50

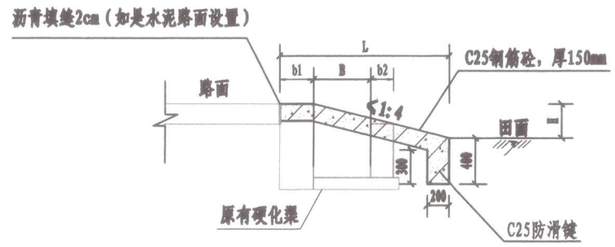

A—A剖面图

1:50

下田坡道特性表

类型	田面高差H（m）	上顶宽度（m）	下底宽度（m）	渠壁b1（m）	渠宽B（m）	渠壁b2（m）	L（m）
I类	0.3	3.5	3	0.3	0.4	0.2	1.7
II类	0.3	3.5	3	0.3	0.5	0.2	1.8
III类	0.3	3.5	3	0.3	0.6	0.2	1.9
IV类	0.3	3.5	3	0.4	0.8	0.25	2.25

说明:

1、图中标注为工程成形尺寸，单位mm。


2、下田坡道砼强度为C25，钢筋保护层厚度为30mm。

3、下田坡道的宽度、厚度和长度可以根据实际情况和村组要求进行调整并按实结量，但厚度不能小于设计值。

4、其他相关事宜按照相关规范、规程执行。


中撰工程设计有限公司					
审定	彭旭昌		2026年度韶关市乳源瑶族自治县高标准农田新建和改造提升建设项目（新建1200亩）乳城镇片区	施工图	阶段
审核	张泳美			农田水利	部分
校核	杨冬		下田坡道设计图（1/2）		
设计	张肇鹏				
制图	王天赐				
描图			比例	见图	日期 2026.05
设计证号	A152012534		图号	RYDTT-SGW-15	

单座下田坡道钢筋表										
类型	渠道尺寸	编号	型式	直径(mm)	根数 n	单根长(mm)	总长(m)	单位重(kg/m)	总重（kg）	合计（kg）
Ⅰ类	B=400	①	1640	12	24	1640	39.36	0.888	34.95	58.57
		②	2.94~3.44m	10	12	3190	38.28	0.617	23.62	
II类	B=500	①	1740	12	24	1740	41.76	0.888	37.08	62.67
		②	2.94~3.44m	10	13	3190	41.47	0.617	25.59	
III类	B=600	①	1840	12	24	1840	44.16	0.888	39.21	66.77
		②	2.94~3.44m	10	14	3190	44.66	0.617	27.56	
IV类	B=800	①	2190	12	24	2190	52.56	0.888	46.67	78.16
		②	2.94~3.44m	10	16	3190	51.04	0.617	31.49	

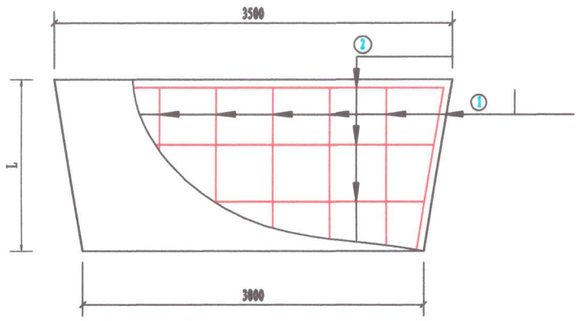

盖板平面配筋图

1:50

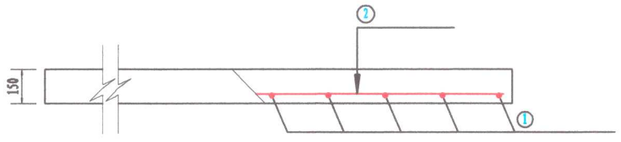

C-C剖视图

1:50

说明:


1、图中标注为工程成形尺寸，单位mm。

2、下田坡道砼强度为C25，钢筋保护层厚度为30mm。

3、下田坡道的宽度、厚度和长度可以根据实际情况和村组要求进行调整并按实结量，但厚度不能小于设计值。


4、其他相关事宜按照相关规范、规程执行。

中撰工程设计有限公司					
审定	彭旭昌		2026年度韶关市乳源瑶族自治县高标准农田新建和改造提升建设项目（新建1200亩）乳城镇片区	施工图	阶段
审核	张泳美			农田水利	部分
校核	杨冬		下田坡道设计图（2/2）		
设计	张肇鹏				
制图	王天赐				
描图			比例	见图	日期 2026.05
设计证号	A152012534		图号	RYDTT-SGW-16	

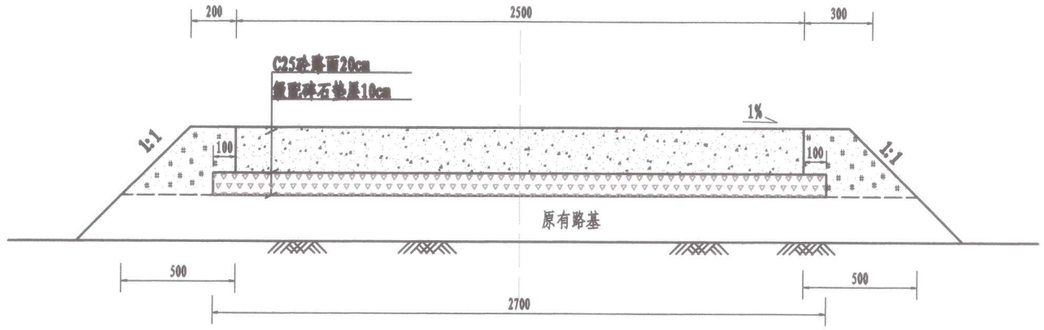


整修硬化生产路Ⅰ（2.5m）横断面图

1:25

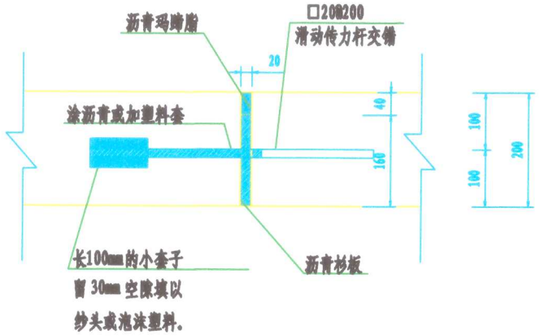


横向胀缝大样图

1:10

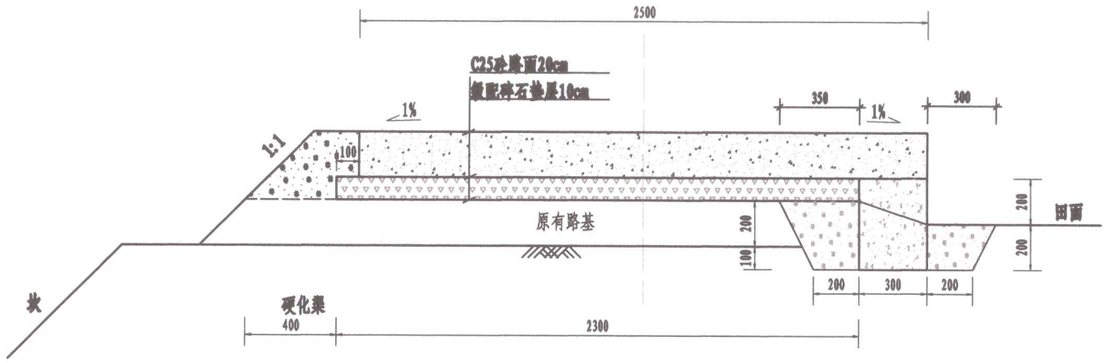

整修硬化生产路Ⅵ（2.5m，一侧坎上一侧新修硬化路肩）横断面图

1:25

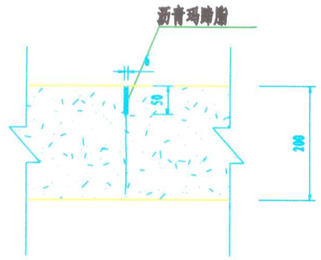

横向缩缝大样图

1:10

说明：


1、图中标示尺寸单位均为毫米；

2、为了路基稳定性，对路床进行平整和压实，压实度达到94%及以上；路基采用碎石路基，压实采用压路机压实，压实度达到94%及以上；

3、路面砼标号为C25，二级配，水泥标号采用42.5；施工标准参照公路砼路面施工规范；路面每隔5米设置一道缩缝，切割机切割，切割深度5cm，切割后灌沥青；每隔300米或道路相接处设置一道胀缝；路肩砼标号为C20，二级配，水泥标号采用42.5，每隔15米设置一道伸缩缝，缝宽2cm，采用沥青实木杉木板填缝；受现场地形影响，路面与田面高差与设计不一致的情况下，路肩高度可根据实际情况进行调整，按实计量。但路肩总高不能超过70cm，如果超过需建设单位、设计单位、监理单位和施工单位现场确定调整设计方案；


4、会车道在施工过程中，如果受地形和地势条件，以及村民要求，会车道位置可适当调整。

中撰工程设计有限公司					
审定	彭旭昌		2026年度韶关市乳源瑶族自治县高标准农田新建和改造提升建设项目（新建1200亩）乳城镇片区		施工图 阶段
审核	张泳美				农田水利 部分
校核	杨冬		整修硬化生产路Ⅰ、Ⅵ设计图		
设计	张肇鹏				
制图	王天赐				
描图			比例	见图	日期 2026.05
设计证号	A152012534		图号	RYDTT-JGL-01	

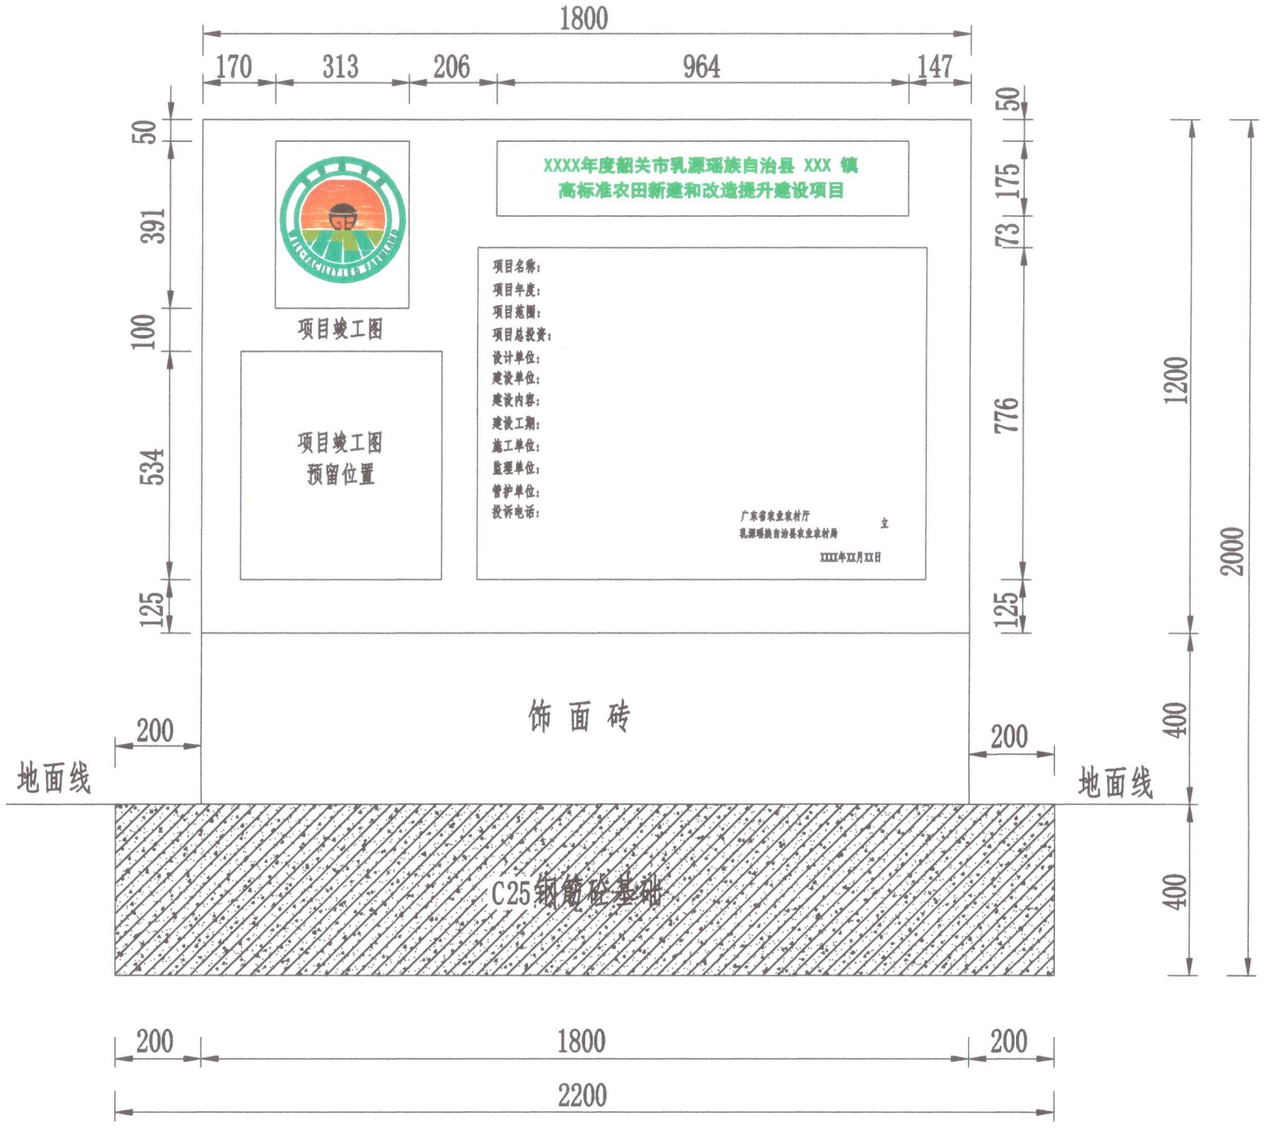

竣工公示牌立面图

1:20

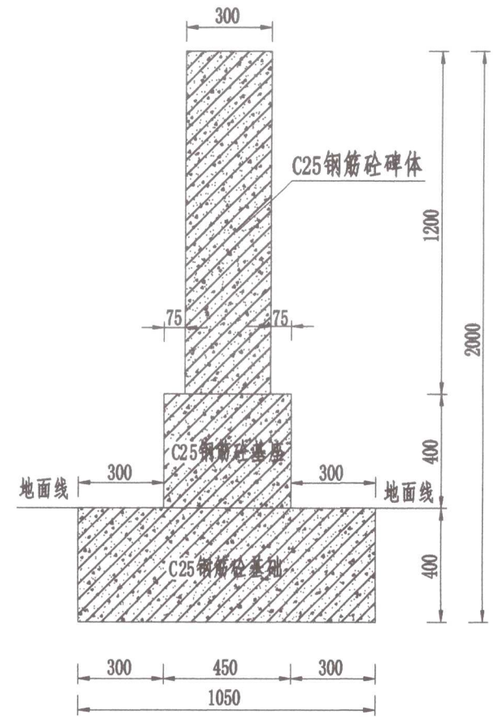

竣工公示牌侧面图

1:20


说明：

1、本图标注尺寸单位均为mm。

2、竣工公示牌内容包括高标准农田标识图案、项目竣工图、项目名称、项目年度、项目范围、项目总投资、设计单位、建设单位、建设内容、建设工期、施工单位、监理单位、管护单位、投诉电话、建设时间以及管护主体等信息。


3、碑体采用烤字瓷砖贴面，碑体的高标准农田建设标题为白底绿字，其余文字为白底黑字。

中撰工程设计有限公司					
审定	彭旭昌		2026年度韶关市乳源瑶族自治县高标准农田新建和改造提升建设项目（新建1200亩）乳城镇片区	施工图	阶段
审核	张泳美			农田水利	部分
校核	杨冬		公示牌设计图1		
设计	张肇鹏				
制图	王天赐				
描图			比例	见图	日期	2026.05
设计证号	A152012534		图号	RYDTT-QTGC-01	

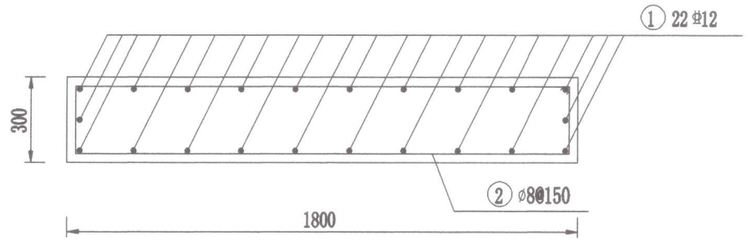

碑体配筋平面图

1:20

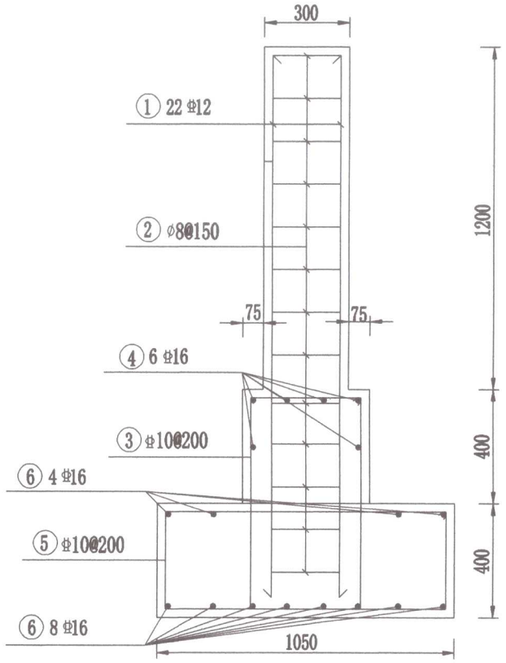

竣工牌配筋断面图

1:20


钢筋表

编号	直径(mm)	型式	单根长(mm)	根数(根)	总长(m)	总重(kg)
①	Φ12	80 1900 80	2060	22	45.32	40.25
②	Φ8	240 1740 60	4020	13	52.26	20.64
③	Φ10	840 70 390	2530	10	25.30	15.62
④	Φ16	80 1740 80	1900	6	11.40	17.99
⑤	Φ10	340 990 70	2730	12	32.76	20.22
⑥	Φ16	80 2140 80	2300	12	27.60	43.56
合计						158.28

说明：


1. 图中尺寸单位为mm。
2. 钢筋保护层为30mm。

中撰工程设计有限公司					
审定	彭旭昌		2026年度韶关市乳源瑶族自治县高标准农田新建和改造提升建设项目(新建1200亩)乳城镇片区	施工图	阶段
审核	张泳美			农田水利	部分
校核	杨冬		公示牌设计图2		
设计	张肇鹏				
制图	王天赐				
描图			比例	见图	日期	2026.05
设计证号	A152012534		图号	RYDTT-QTGC-02	

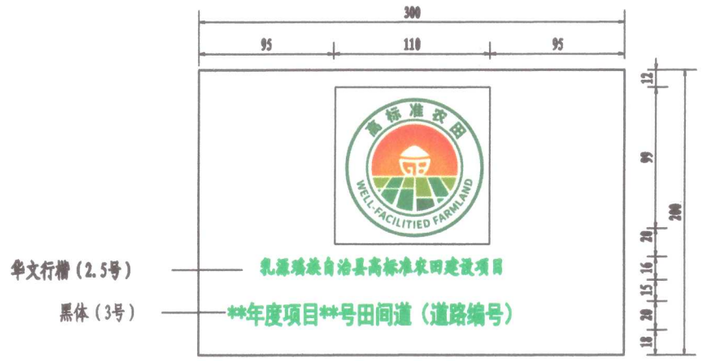


单项工程标识立面图

1:4

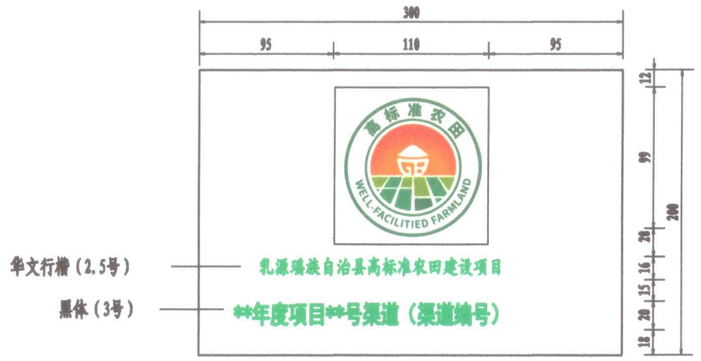

单项工程标识立面图

1:4

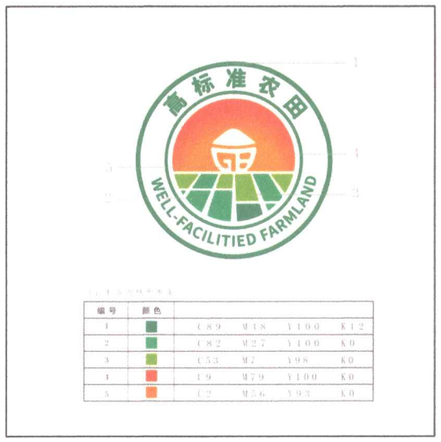


标识牌图像颜色设置

说明：


1.项目单项工程应在工程的醒目位置设置工程标识牌，对渠道、道路等线性工程，可在工程的首尾分别设置标识牌，长度较长的可按200至400米设置一块标识牌，大型渠系建筑物可在建筑物上设置标识牌；

2.标识牌一般使用烤字瓷片，镶入建筑物墙面，（标识牌的高度和宽度为200×300mm），规格大小应与建筑物墙体形成合理比例。

中撰工程设计有限公司					
审定	彭旭昌		2026年度韶关市乳源瑶族自治县高标准农田新建和改造提升建设项目（新建1200亩）乳城镇片区	施工图	阶段
审核	张泳美			农田水利	部分
校核	杨冬		标识牌设计图		
设计	张肇鹏				
制图	王天赐				
描图			比例	见图	日期	2026.05
设计证号	A152012534		图号	RYDTT-QTGC-03	

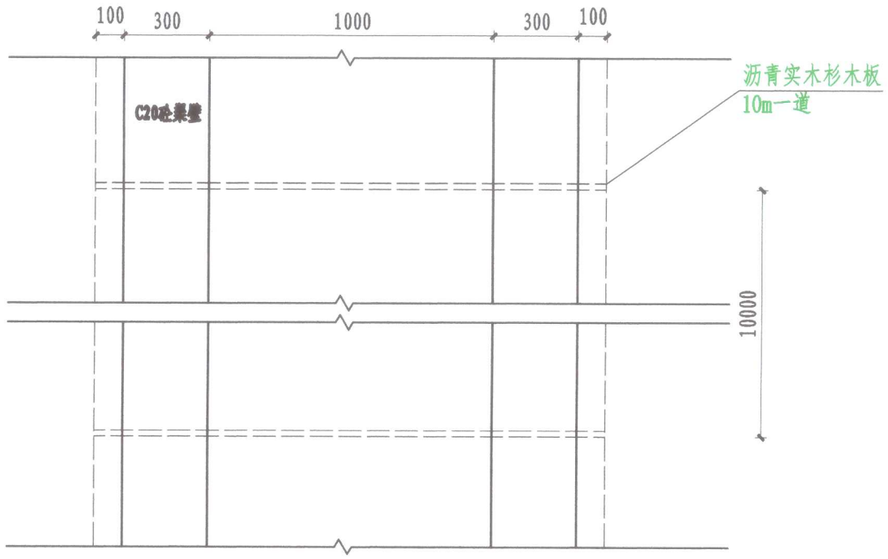


混凝土排沟平面布置示意图 1:20

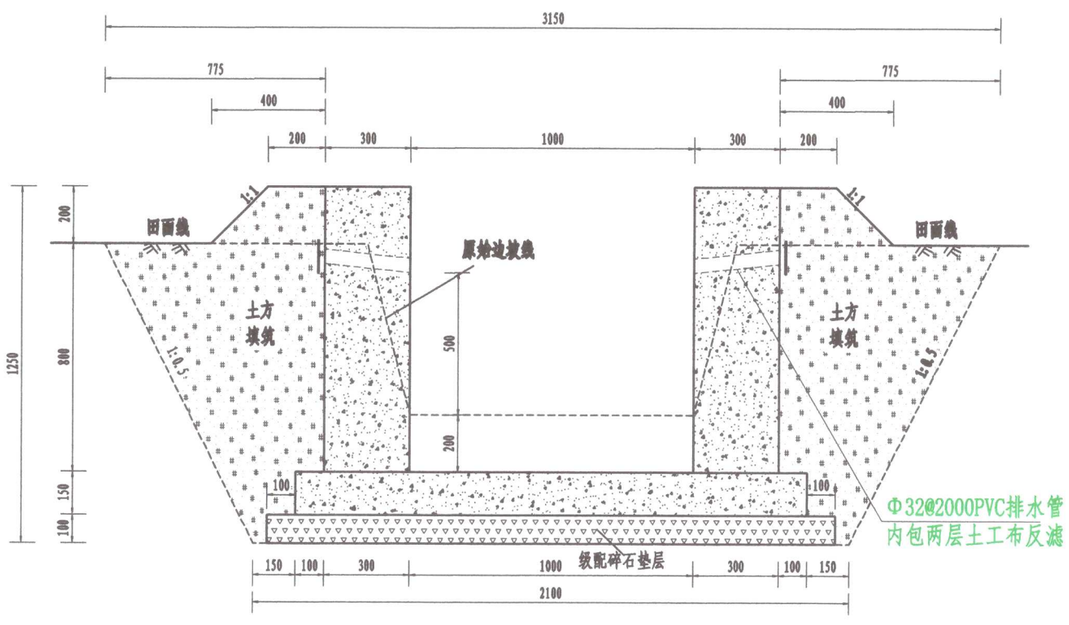

整修斗沟Ⅳ（100cm*100cm）横断面图

比例：1:20

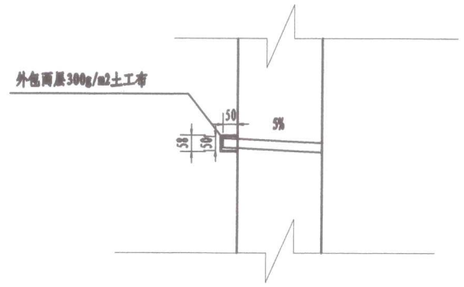

反滤包详图

比例：1:20

说明：

1、图中单位为mm。

2、沟底板和侧壁采用现浇C20砼（二级配42.5水泥）护砌；底板和侧壁采用双模浇筑，模板计算其运输、制作、安装和拆除；

3、底板和侧壁每隔10米设伸缩缝一处，缝宽2cm，采用沥青实木杉木板填缝；

4、沟采用机械开挖的方式，多余土方就地20米范围内平整，少于填筑土方就近取土；

5、沟底基础必须夯实；为了防止陷机沟侧回填土夯填；

6、沟底垫层铺设厚度及垫层材质可依据现场地形及基础地质条件相应调整，地勘报告显示XXC整修斗沟Ⅳ-1部分有淤积，淤积高度不一，施工时根据现场情况确定换填厚度，工程量按时结算；

7、排沟埋设深度可依据现场地形调整，排沟设计水位低于田面高度不小于200mm；

8、侧壁每2米安装Φ32mmPVC导渗管排水，导渗管倾斜度为5%且呈梅花状排列，导渗管与回填土方相接处埋设土工布反滤层。


9、根据沟的沟首和沟尾高程设定一个沟底比降，控制在1/800~/1000以内，确保水流顺畅，如果坡降超过1/10，需设置跌水；

10、沟渠每200m设置一处生物逃生通道，沿渠道两侧错开布置，路边渠布置在靠田一侧；


11、侧壁依据现场实际需要预留渠壁进出水口，确保每个田块都要有进出水通道；

12、本工程其他未尽事宜，按照相应规范、规程执行。

中撰工程设计有限公司					
审定	彭旭昌		2026年度韶关市乳源瑶族自治县高标准农田新建和改造提升建设项目（新建1200亩）乳城镇片区	施工图	阶段
审核	张泳美			农田水利	部分
校核	杨冬		整修斗沟Ⅳ设计图		
设计	张肇鹏				
制图	王天赐				
描图			比例	见图	日期	2026.05
设计证号	A152012534		图号	RYDTT-DG-02		

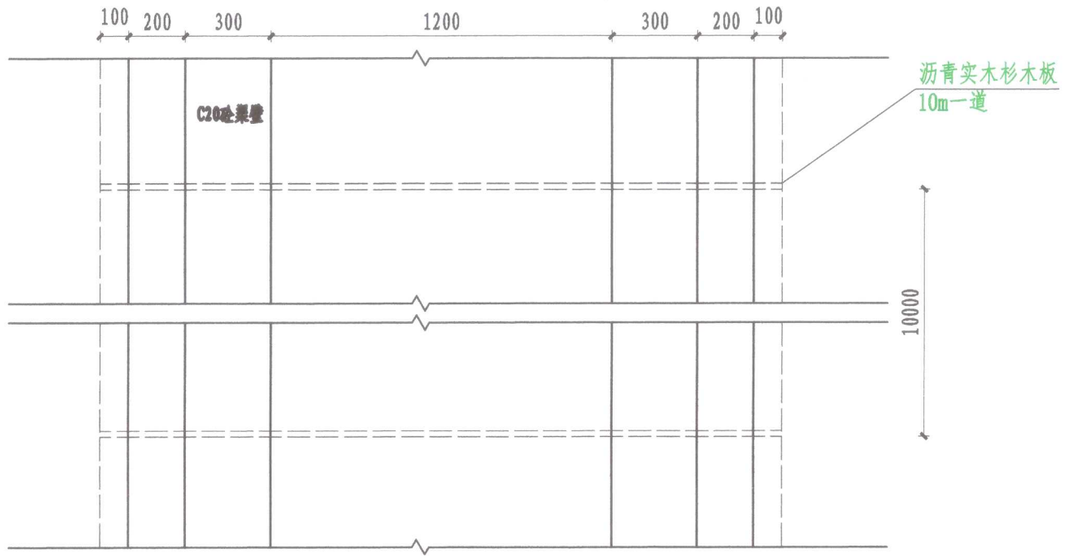


混凝土排沟平面布置示意图 1:20

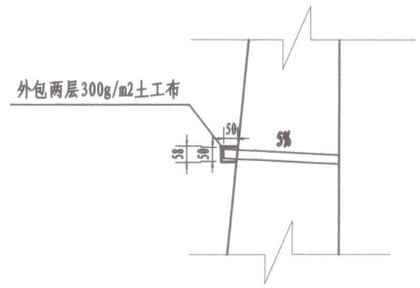

反滤包详图

比例：1:20

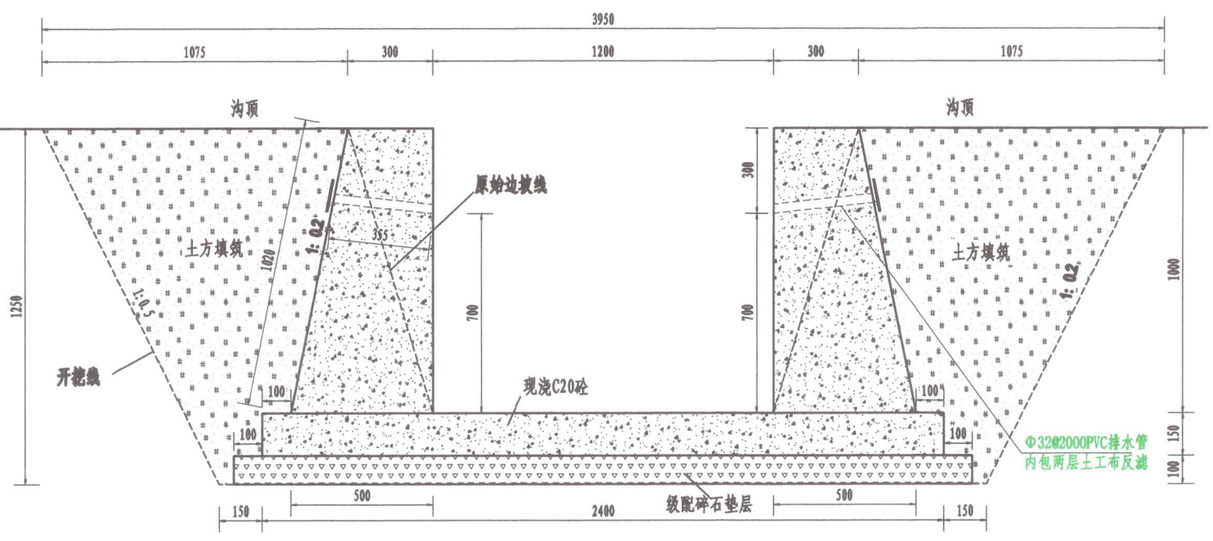

整修斗沟V（120cm*100cm）横断面图

比例：1:20

说明：

1、图中单位为mm。

2、沟底板和侧壁采用现浇C20砼（二级配42.5水泥）护砌；底板和侧壁采用双模浇筑，模板计算其运输、制作、安装和拆除；

3、底板和侧壁每隔10米设伸缩缝一处，缝宽2cm，采用沥青实木杉木板填缝；

4、沟采用机械开挖的方式，多余土方就地20米范围内平整，少于填筑土方就近取土；

5、沟底基础必须夯实；为了防止陷机沟侧回填土夯填；

6、沟底垫层铺设厚度及垫层材质可依据现场地形及基础地质条件相应调整；

7、排沟埋设深度可依据现场地形调整，排沟设计水位低于田面高度不小于200mm；

8、侧壁每2米安装Φ32mmPVC导渗管排水，导渗管倾斜度为5%且呈梅花状排列，导渗管与回填土方相接处埋设土工布反滤层。

9、根据沟的沟首和沟尾高程设定一个沟底比降，控制在1/800~/1000以内，确保水流顺畅，如果坡降超过1/10，需设置跌水；


10、沟渠每200m设置一处生物逃生通道，沿渠道两侧错开布置，路边渠布置在靠田一侧；

11、侧壁依据现场实际需要预留渠壁进出水口，确保每个田块都要有进出水通道；


12、沟两侧存在灌木等附着物，需清除灌木并外运5km至弃渣场；

13、本工程其他未尽事宜，按照相应规范、规程执行。

中撰工程设计有限公司					
审定	彭旭昌		2026年度韶关市乳源瑶族自治县高标准农田新建和改造提升建设项目（新建1200亩）乳城镇片区	施工图	阶段
审核	张泳美			农田水利	部分
校核	杨冬		整修斗沟V设计图		
设计	张肇鹏				
制图	王天赐				
描图			比例	见图	日期	2026.05
设计证号	A152012534		图号	RYDTT-DG-03	

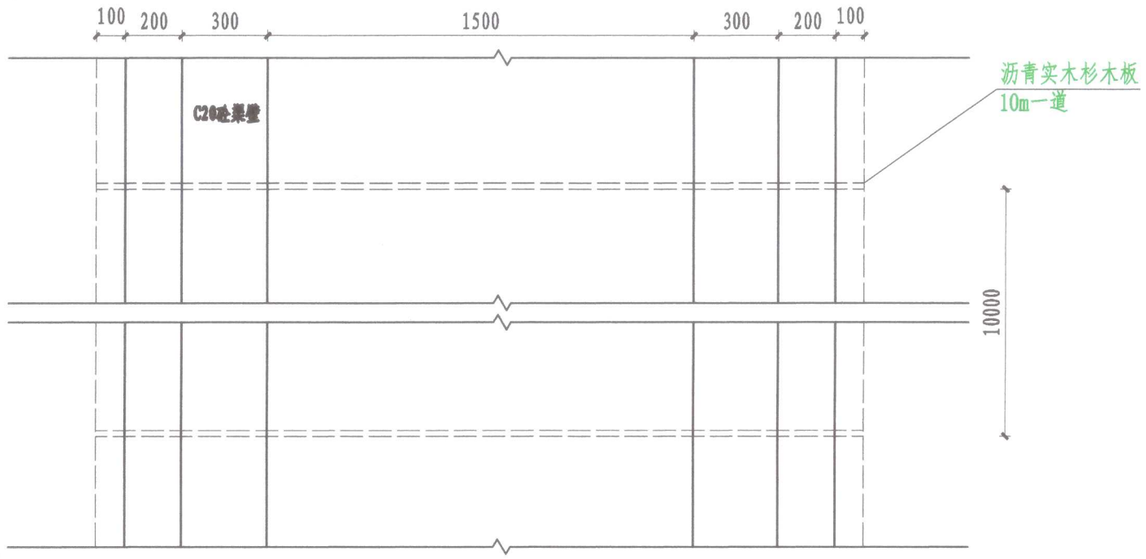


混凝土排沟平面布置示意图 1:20

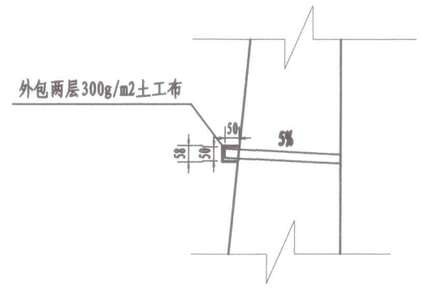

反滤包详图

比例：1:20

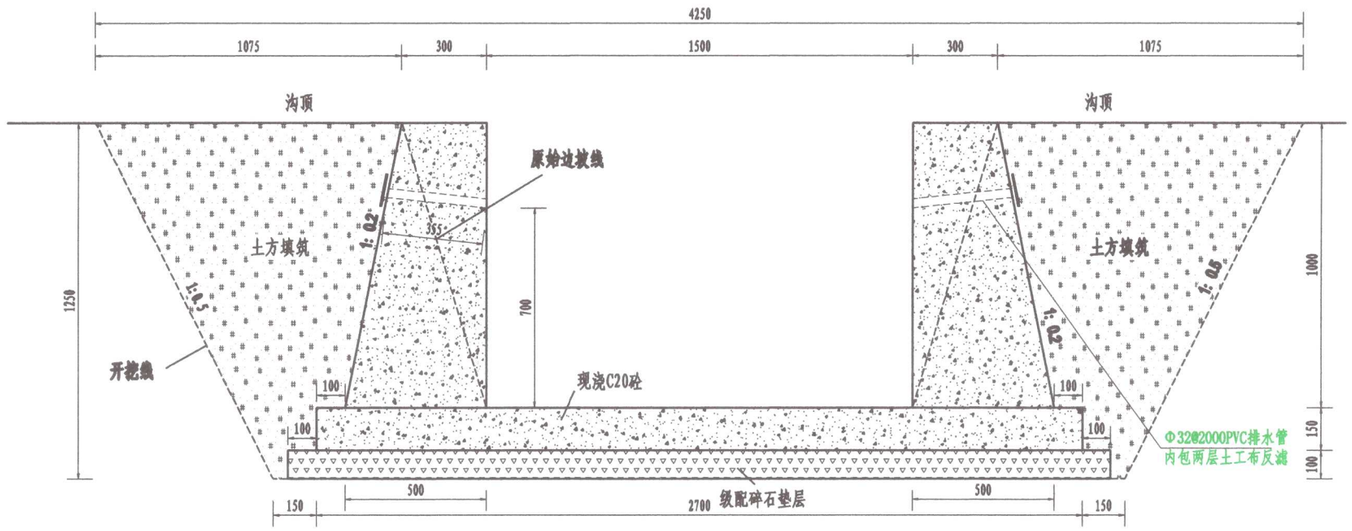

整修斗沟VI（150cm*100cm）横断面图

比例：1:20

说明：

1、图中单位为mm。

2、沟底板和侧壁采用现浇C20砼（二级配42.5水泥）护砌；底板和侧壁采用双模浇筑，模板计算其运输、制作、安装和拆除；

3、底板和侧壁每隔10米设伸缩缝一处，缝宽2cm，采用沥青实木杉木板填缝；

4、沟采用机械开挖的方式，多余土方就地20米范围内平整，少于填筑土方就近取土；

5、沟底基础必须夯实；为了防止陷机沟侧回填土夯填；

6、沟底垫层铺设厚度及垫层材质可依据现场地形及基础地质条件相应调整；

7、排沟埋设深度可依据现场地形调整，排沟设计水位低于田面高度不小于200mm；

8、侧壁每2米安装Φ32mmPVC导渗管排水，导渗管倾斜度为5%且呈梅花状排列，导渗管与回填土方相接处埋设土工布反滤层。

9、根据沟的沟首和沟尾高程设定一个沟底比降，控制在1/800~/1000以内，确保水流顺畅，如果坡降超过1/10，需设置跌水；


10、沟渠每200m设置一处生物逃生通道，沿渠道两侧错开布置，路边渠布置在靠田一侧；

11、侧壁依据现场实际需要预留渠壁进出水口，确保每个田块都要有进出水通道；


12、沟两侧存在灌木等附着物，需清除灌木并外运5km至弃渣点；

13、本工程其他未尽事宜，按照相应规范、规程执行。

中撰工程设计有限公司					
审定	彭旭昌		2026年度韶关市乳源瑶族自治县高标准农田新建和改造提升建设项目（新建1200亩）乳城镇片区		施工图 阶段
审核	张泳美				农田水利 部分
校核	杨 冬		整修斗沟VI设计图		
设计	张肇鹏				
制图	王天赐				
描图			比例	见图	日期 2026.05
设计证号	A152012534		图号	RYDTT-DG-04	

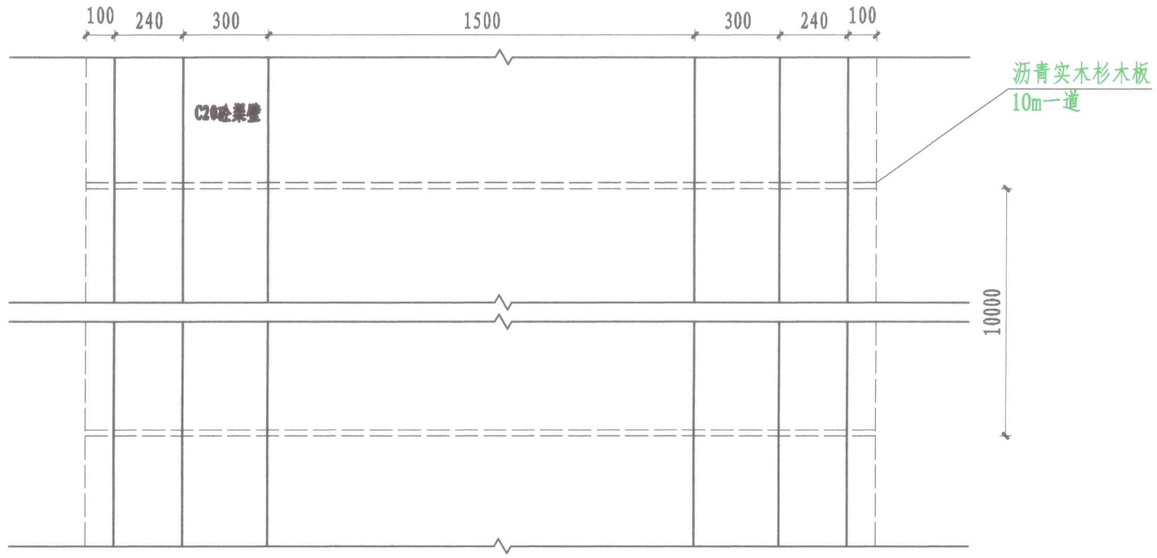


混凝土排沟平面布置示意图 1:20

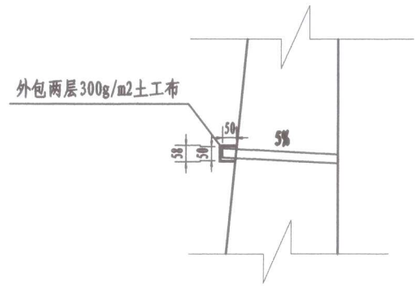

反滤包详图

比例：1:20

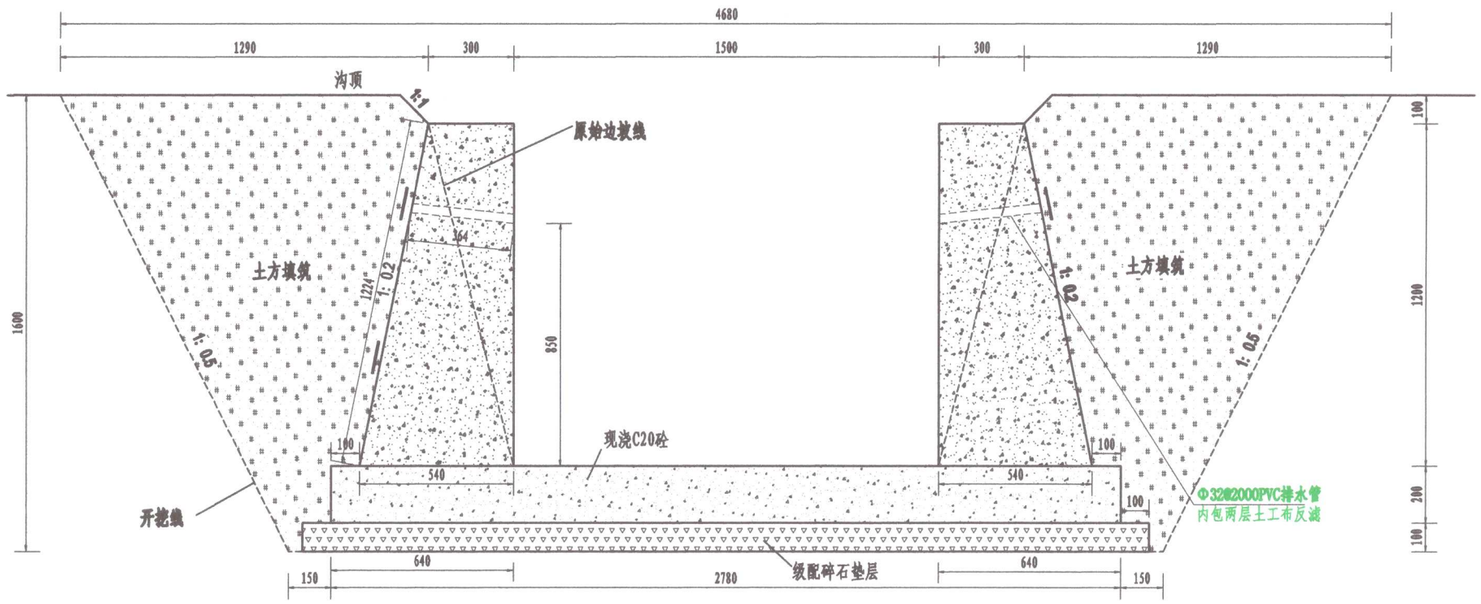

整修斗沟Ⅶ（150cm*120cm）横断面图

比例：1:20

说明：

1、图中单位为mm。

2、沟底板和侧壁采用现浇C20砼（二级配42.5水泥）护砌；底板和侧壁采用双模浇筑，模板计算其运输、制作、安装和拆除；

3、底板和侧壁每隔10米设伸缩缝一处，缝宽2cm，采用沥青实木杉木板填缝；

4、沟采用机械开挖的方式，多余土方外运2km至项目区周边，少于填筑土方就近取土；

5、沟底基础必须夯实；为了防止陷机沟侧回填土夯填；

6、沟底垫层铺设厚度及垫层材质可依据现场地形及基础地质条件相应调整，地勘报告显示XXC整修斗沟Ⅶ-1部分有淤积，淤积高度不一，施工时根据现场情况确定换填厚度，工程量按时结算；

7、排沟埋设深度可依据现场地形调整，排沟设计水位低于田面高度不小于200mm；

8、侧壁每2米安装Φ32mmPVC导渗管排水，导渗管倾斜度为5%且呈梅花状排列，导渗管与回填土方相接处埋设土工布反滤层。

9、根据沟的沟首和沟尾高程设定一个沟底比降，控制在1/500~/1500以内，确保水流顺畅，如果坡降超过1/10，需设置跌水；


10、沟渠每100m设置一处下水台阶，沿渠道两侧错开布置，路边渠布置在靠田一侧；

11、侧壁依据现场实际需要预留渠壁进出水口，确保每个田块都要有进出水通道；

12、沟两侧存在灌木等附着物，需清除灌木并外运5km至弃渣场；


13、本工程其他未尽事宜，按照相应规范、规程执行。

中撰工程设计有限公司					
审定	彭旭昌		2026年度韶关市乳源瑶族自治县高标准农田新建和改造提升建设项目（新建1200亩）乳城镇片区	施工图	阶段
审核	张泳美			农田水利	部分
校核	杨冬		整修斗沟Ⅶ设计图		
设计	张肇鹏				
制图	王天赐				
描图			比例	见图	日期 2026.05
设计证号	A152012534		图号	RYDTT-DG-05	

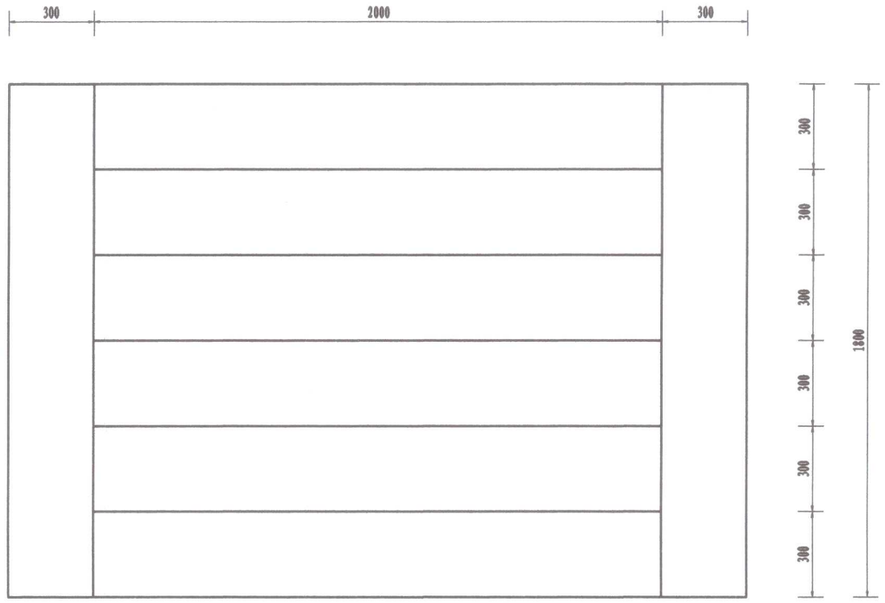

沟渠壁1.0m高下水台阶平面图

比例：1:20

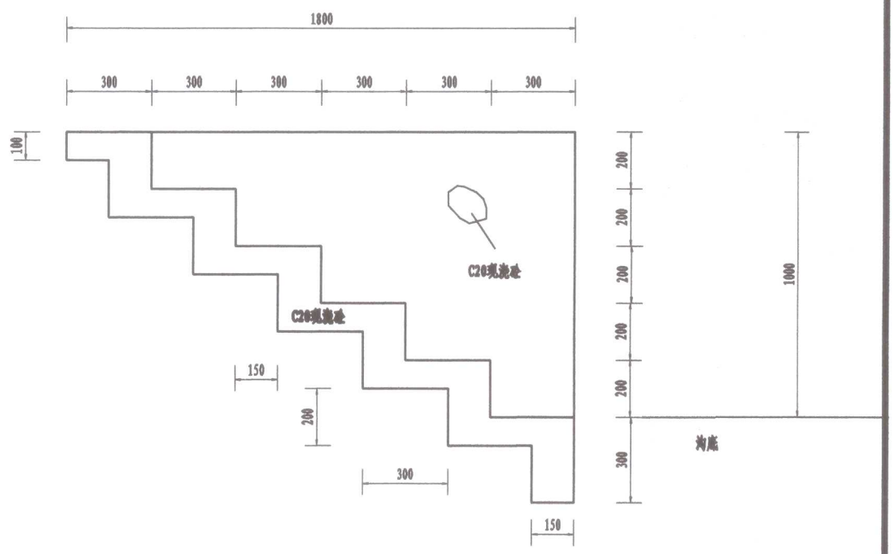


沟渠壁1.0m高下水台阶横断面图

比例：1:20

说明：


1. 图中尺寸标注单位为mm;
2. 下水台阶采用现浇C20砼（二级配42.5水泥）护砌;
3. 下水台阶根据村民要求调整。

中撰工程设计有限公司					
审定	彭旭昌		2026年度韶关市乳源瑶族自治县高标准农田新建和改造提升建设项目（新建1200亩）乳城镇片区	施工图	阶段
审核	张泳美			农田水利	部分
校核	杨冬		沟渠壁1.0m高下水台阶设计图		
设计	张肇鹏				
制图	王天赐				
描图			比例	见图	日期 2026.05
设计证号	A152012534		图号	RYDTT-DG-06	

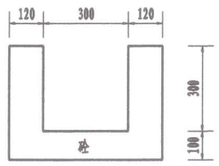


拆除原有砼渠Ⅰ（30*30cm）断面图

比例：1:20

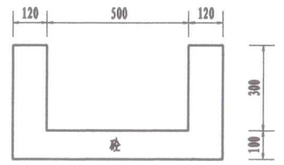

拆除原有砼渠Ⅳ（50*30cm）断面图

比例：1:20

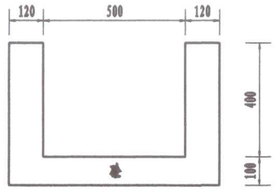


拆除原有砼渠Ⅴ（50*40cm）断面图

比例：1:20


说明:

1. 图中尺寸标注单位为mm;
2. 拆除原有渠道废弃物外运5km至弃渣场。

中撰工程设计有限公司					
审定	彭旭昌		2026年度韶关市乳源瑶族自治县高标准农田新建和改造提升建设项目（新建1200亩）乳城镇片区		施工图 阶段
审核	张泳美				农田水利 部分
校核	杨冬		拆除原有砼渠Ⅰ、Ⅳ、Ⅴ设计图		
设计	张肇鹏				
制图	王天赐				
描图			比例	见图	日期 2026.05
设计证号	A152012534		图号	RYDTT-CCQ-01	

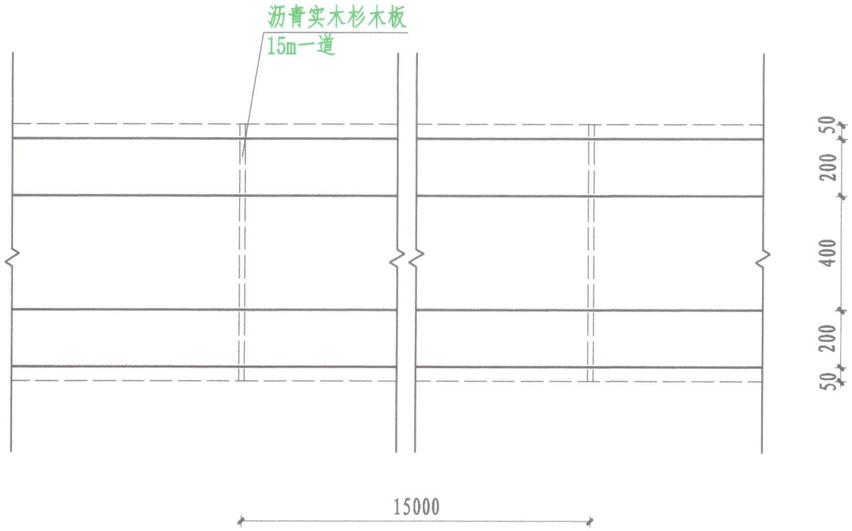

混凝土灌渠平面布置示意图 1:20

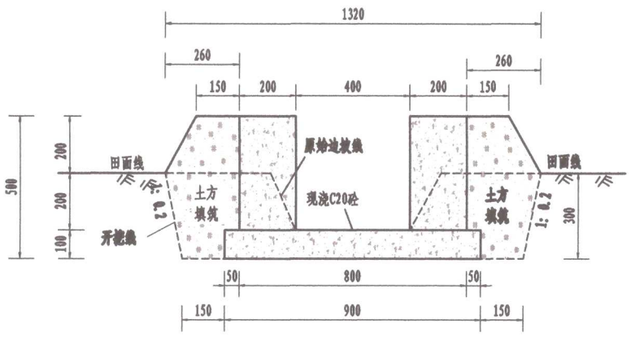


整修农渠I（40cm*40cm）横断面图

比例：1:20

说明：


1. 图中尺寸标注单位为mm;
2. 渠道底板和侧壁采用现浇C20砼（二级配42.5水泥）护砌；底板和侧壁采用双模浇筑，模板计算其运输、制作、安装和拆除;
3. 底板和侧壁每隔15米设伸缩缝一处，缝宽2cm，采用沥青实木杉木板填缝;
4. 渠道采用机械开挖的方式，多余土方就地20米范围内平整，少于填筑土方就近取土;
5. 渠底基础必须夯实；渠侧回填土松填;
6. 根据渠道的渠首和渠尾高程设定一个渠底比降，控制在1/800~1/1000以内，确保水流顺畅，如果坡降超过1/10，需设置跌水;
7. 侧壁依据现场实际需要预留渠壁进出水口，确保每个田块都要有进出水通道;
8. 沟渠每200m设置一处生物逃生通道，沿渠道两侧错开布置，路边渠布置在靠田一侧;
9. 本工程其他未尽事宜，按照相应规范、规程执行。

中撰工程设计有限公司					
审定	彭旭昌		2026年度韶关市乳源瑶族自治县高标准农田新建和改造提升建设项目（新建1200亩）乳城镇片区	施工图	阶段
审核	张泳美			农田水利	部分
校核	杨冬		整修农渠I设计图		
设计	张肇鹏				
制图	王天赐				
描图			比例	见图	日期 2026.05
设计证号	A152012534		图号	RYDTT-NQ-01	

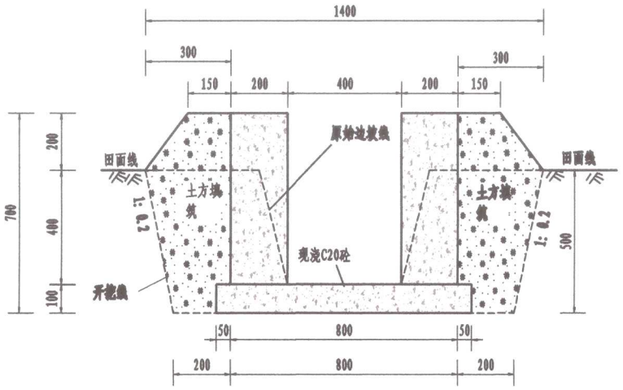

整修农渠Ⅲ（40cm*60cm）横断面图

比例：1:20

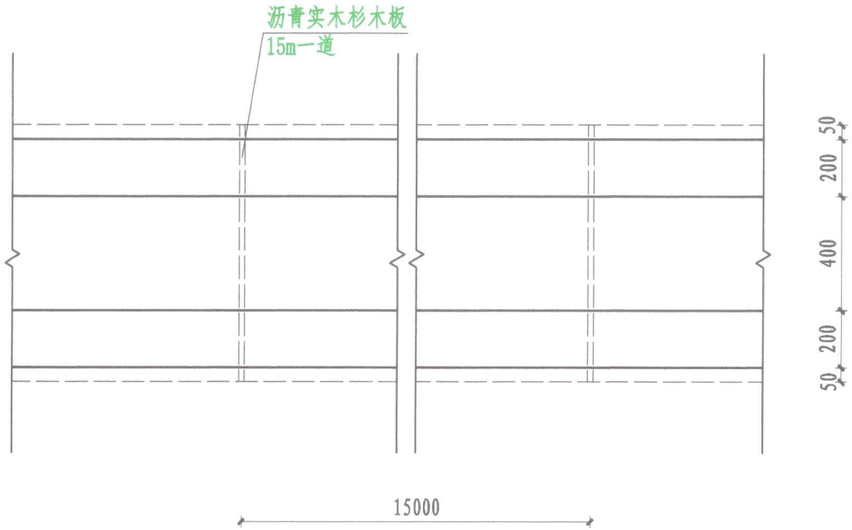


混凝土灌渠平面布置示意图 1:20

说明：


1. 图中尺寸标注单位为mm；
2. 渠道底板和侧壁采用现浇C20砼（二级配42.5水泥）护砌；底板和侧壁采用双模浇筑，模板计算其运输、制作、安装和拆除；
3. 底板和侧壁每隔15米设伸缩缝一处，缝宽2cm，采用沥青实木杉木板填缝；
4. 渠道采用机械开挖的方式，多余土方就地20米范围内平整，少于填筑土方就近取土；
5. 渠底基础必须夯实；渠侧回填土松填；
6. 根据渠道的渠首和渠尾高程设定一个渠底比降，控制在1/800~1/1000以内，确保水流顺畅，如果坡降超过1/10，需设置跌水；
7. 侧壁依据现场实际需要预留渠壁进出水口，确保每个田块都要有进出水通道；
8. 沟渠每200m设置一处生物逃生通道，沿渠道两侧错开布置，路边渠布置在靠田一侧；
9. 本工程其他未尽事宜，按照相应规范、规程执行。

中撰工程设计有限公司					
审定	彭旭昌		2026年度韶关市乳源瑶族自治县高标准农田新建和改造提升建设项目（新建1200亩）乳城镇片区		施工图 阶段
审核	张泳美				农田水利 部分
校核	杨冬		整修农渠Ⅲ设计图		
设计	张肇鹏				
制图	王天赐				
描图			比例	见图	日期 2026.05
设计证号	A152012534		图号	RYDTT-NQ-02	

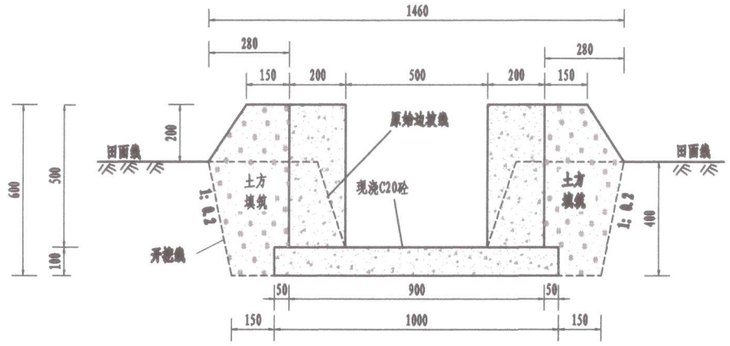

整修农渠VI（50cm*50cm）横断面图

比例：1:20

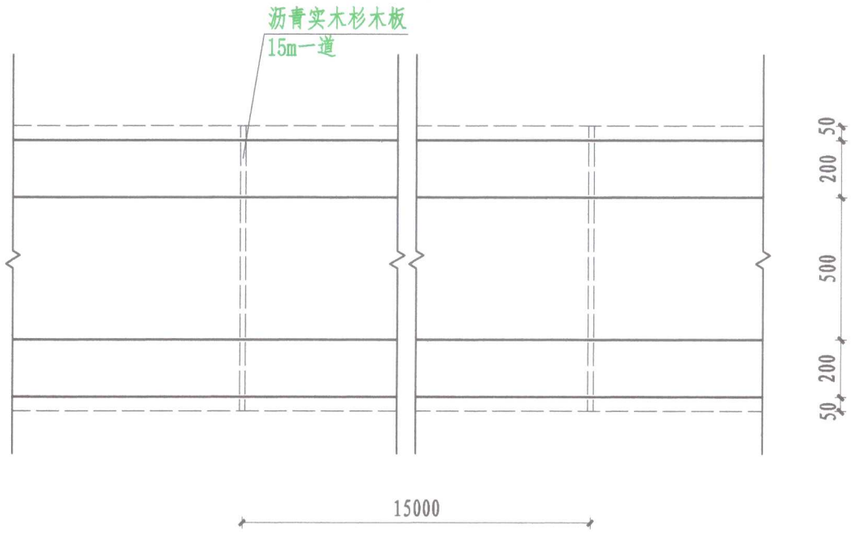


混凝土灌渠平面布置示意图 1:20


说明：

1. 图中尺寸标注单位为mm;
2. 渠道底板和侧壁采用现浇C20砼（二级配42.5水泥）护砌；底板和侧壁采用双模浇筑，模板计算其运输、制作、安装和拆除;
3. 底板和侧壁每隔15米设伸缩缝一处，缝宽2cm，采用沥青实木杉木板填缝;
4. 渠道采用机械开挖的方式，多余土方就地20米范围内平整，少于填筑土方就近取土;
5. 渠底基础必须夯实；渠侧回填土松填;
6. 根据渠道的渠首和渠尾高程设定一个渠底比降，控制在1/800~1/1000以内，确保水流顺畅，如果坡降超过1/10，需设置跌水;
7. 侧壁依据现场实际需要预留渠壁进出水口，确保每个田块都要有进出水通道;
8. 沟渠每200m设置一处生物逃生通道，沿渠道两侧错开布置，路边渠布置在靠田一侧;
9. 本工程其他未尽事宜，按照相应规范、规程执行。

中撰工程设计有限公司					
审定	彭旭昌		2026年度部关市乳源瑶族自治县高标准农田新建和改造提升建设项目（新建1200亩）乳城镇片区	施工图	阶段
审核	张泳美			农田水利	部分
校核	杨冬		整修农渠VI设计图		
设计	张肇鹏				
制图	王天赐				
描图			比例	见图	日期 2026.05
设计证号	A152012534		图号	RYDTT-NQ-03	

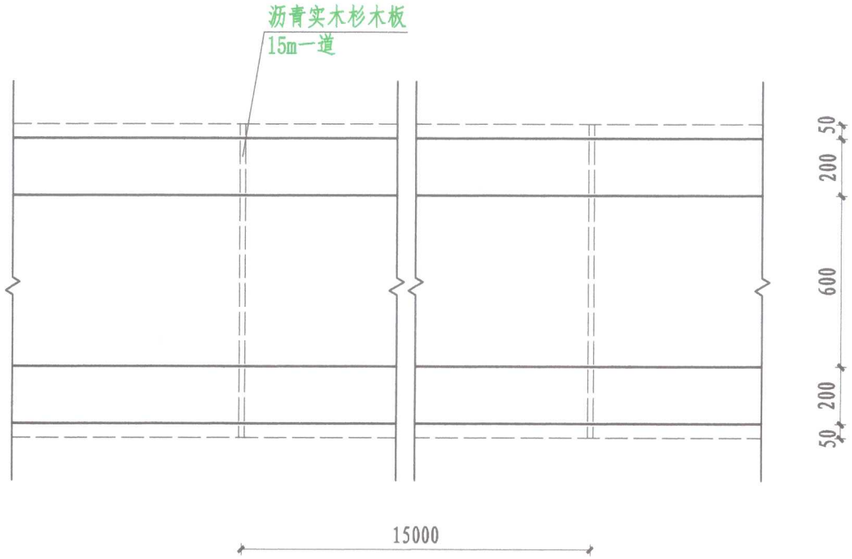

混凝土灌渠平面布置示意图 1:20

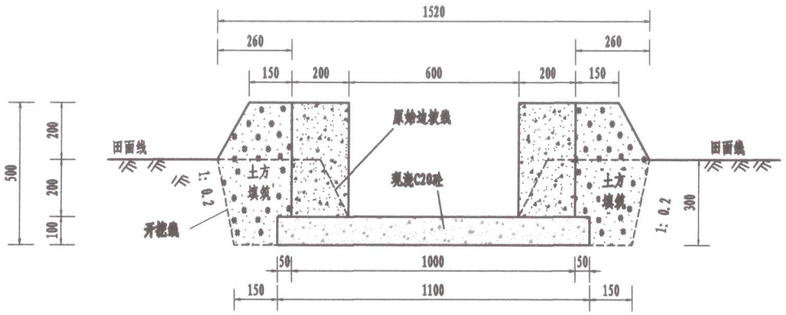

整修农渠Ⅶ(60cm*40cm)横断面图

比例：1:20

说明:

1. 图中尺寸标注单位为mm;
2. 渠道底板和侧壁采用现浇C20砼（二级配42.5水泥）护砌；底板和侧壁采用双模浇筑，模板计算其运输、制作、安装和拆除;
3. 底板和侧壁每隔15米设伸缩缝一处，缝宽2cm，采用沥青实木杉木板填缝;
4. 渠道采用机械开挖的方式，多余土方就地20米范围内平整，少于填筑土方就近取土;
5. 渠底基础必须夯实；渠侧回填土松填;
6. 根据渠道的渠首和渠尾高程设定一个渠底比降，控制在1/800~1/1000以内，确保水流顺畅，如果坡降超过1/10，需设置跌水;
7. 侧壁依据现场实际需要预留渠壁进出水口，确保每个田块都要有进出水通道;
8. 沟渠每200m设置一处生物逃生通道，沿渠道两侧错开布置，路边渠布置在靠田一侧;
9. 本工程其他未尽事宜，按照相应规范、规程执行。

中撰工程设计有限公司					
审定	彭旭昌		2026年度韶关市乳源瑶族自治县高标准农田新建和改造提升建设项目(新建1200亩)乳城镇片区	施工图	阶段
审核	张泳美			农田水利	部分
校核	杨冬		整修农渠Ⅶ设计图		
设计	张肇鹏				
制图	王天赐				
描图			比例	见图	日期 2026.05
设计证号	A152012534		图号	RYDTT-NQ-04	