建筑	结构	绿化
给排水	电气	燃气
道路	桥隧	交通

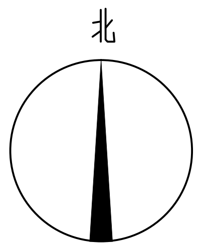

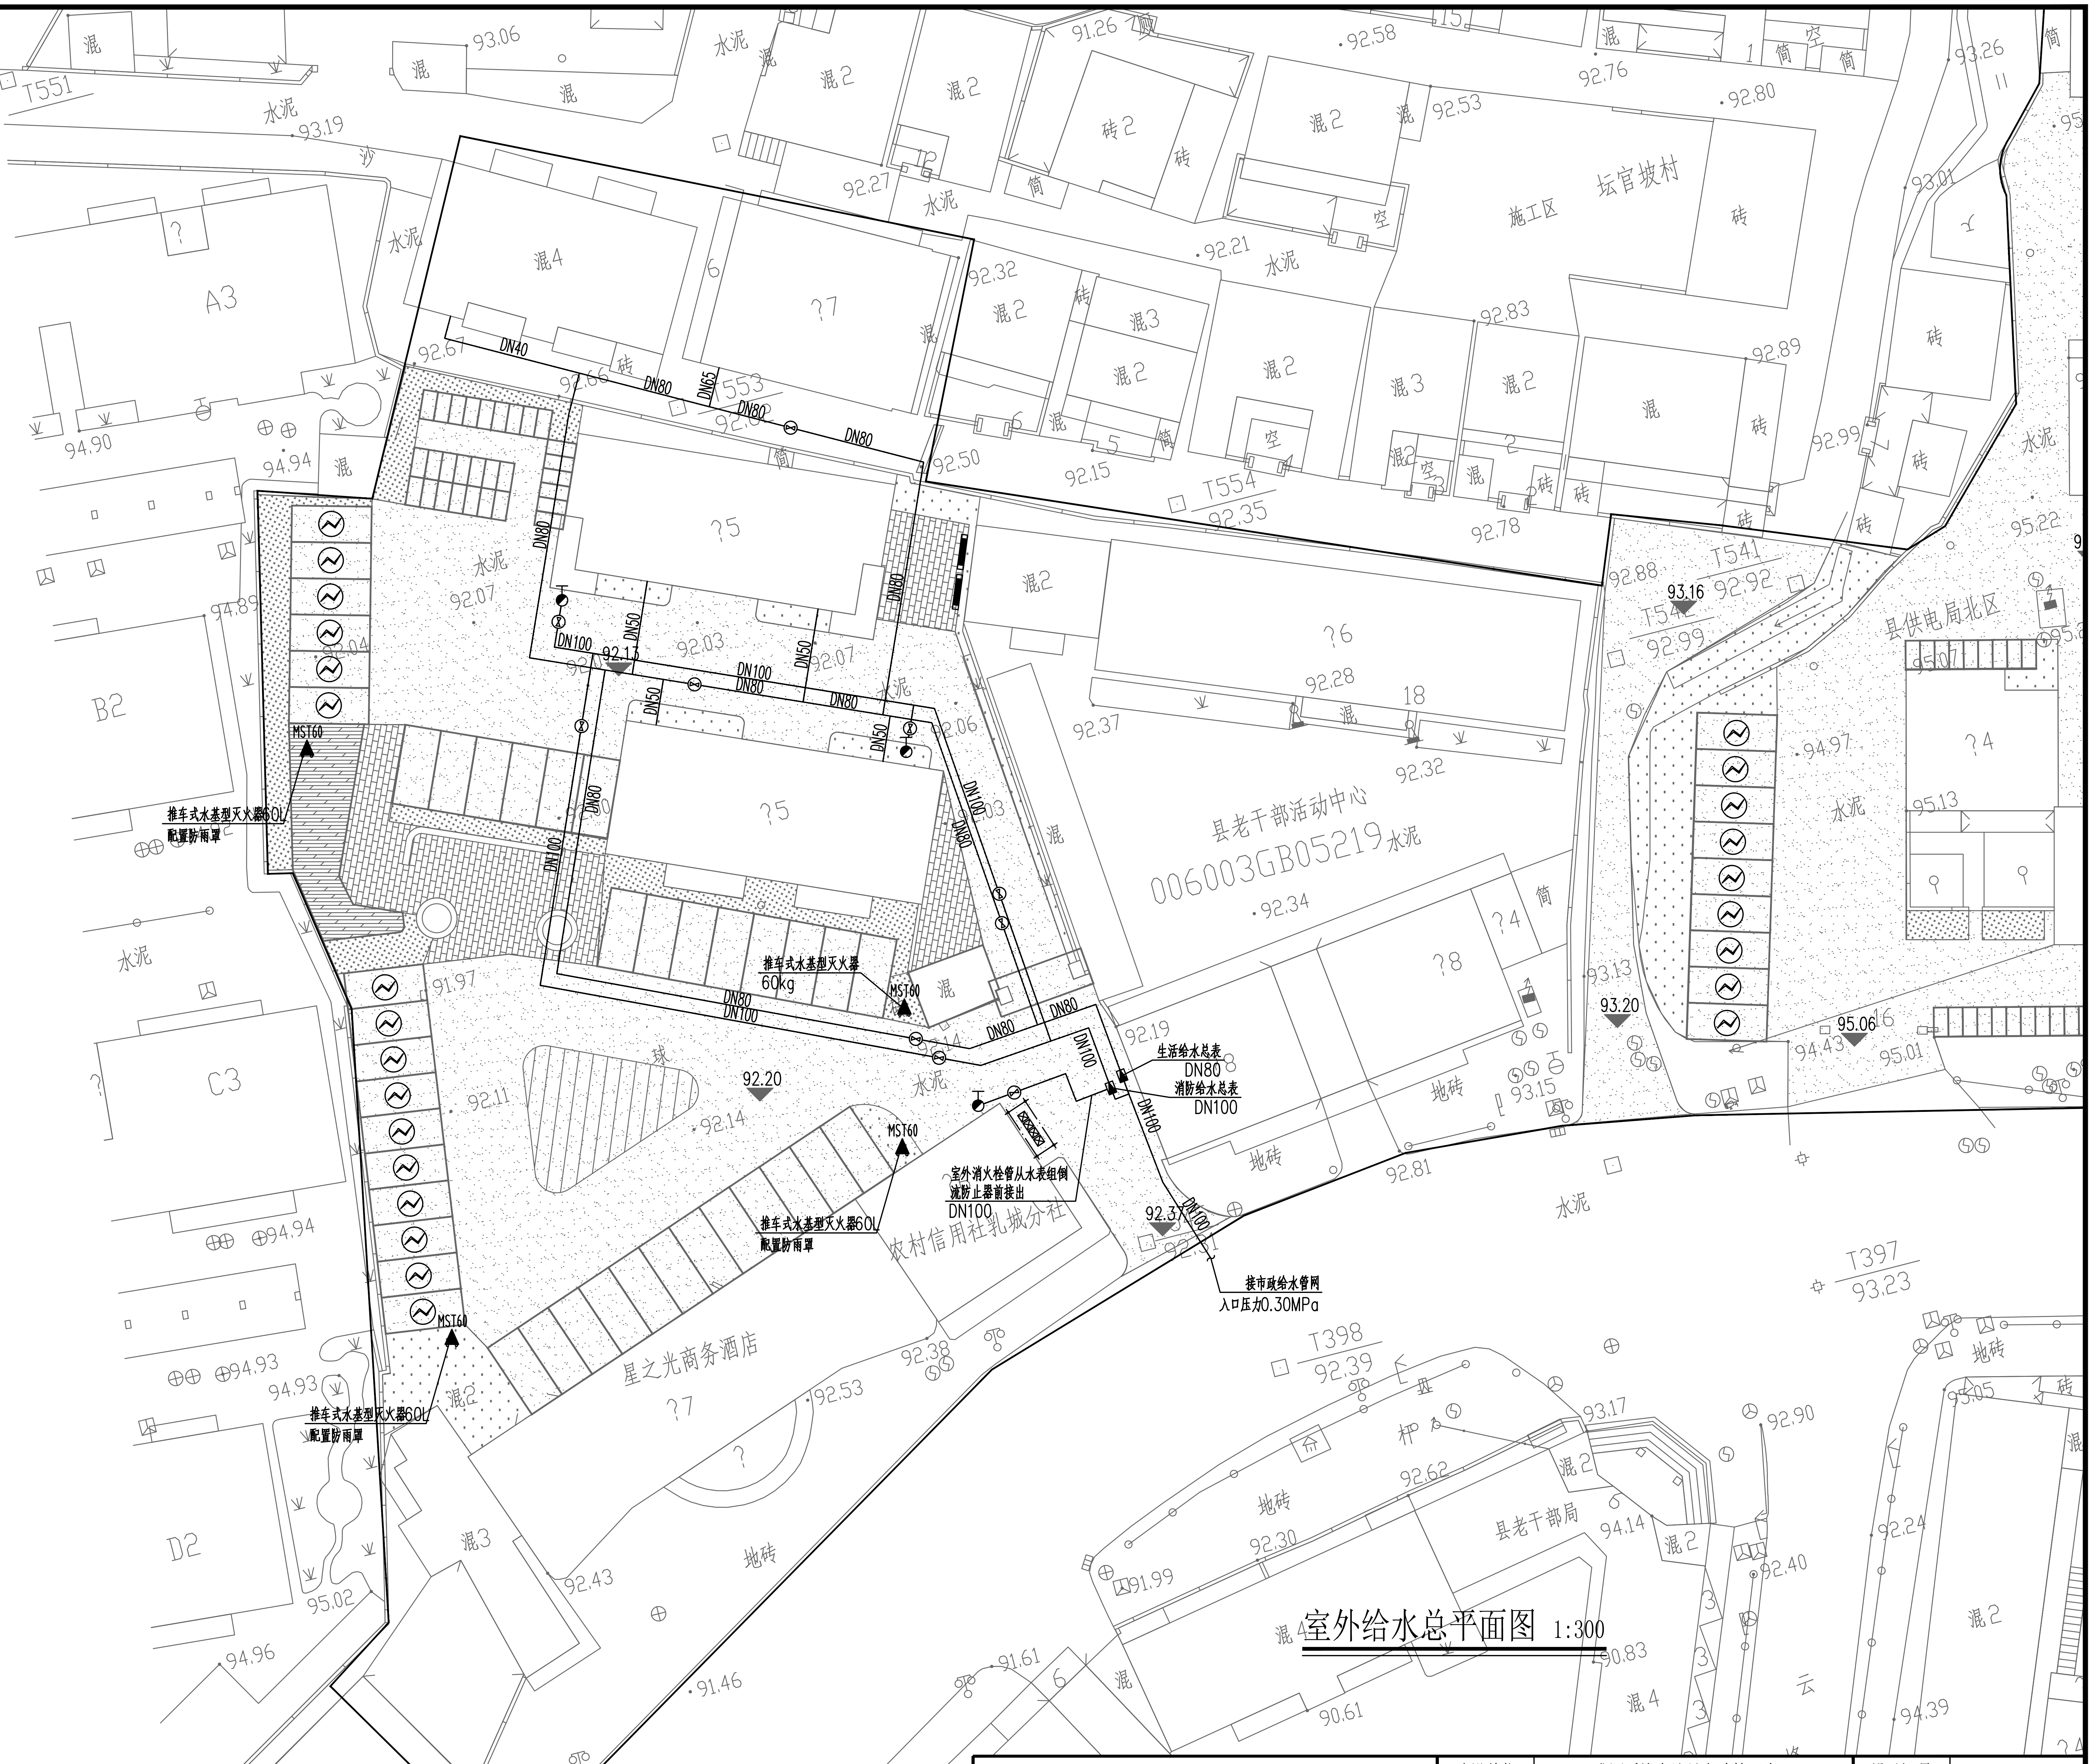
DN40
DN80
DN65
DN50
DN100
DN80
MST60
推车式水基型灭火器60L
配置防雨罩
推车式水基型灭火器
60kg
生活给水总表
DN80
消防给水总表
DN100
室外消火栓管从水表组倒流防止器前接出
DN100
接市政给水管网
入口压力0.30MPa
县老干部活动中心
006003GB05219
县供电局北区
坛官坡村
施工区
农村信用社乳城分社
星之光商务酒店
县老干部局
A3
B2
C3
D2
T551
T553
T554
T541
T542
T397
T398
T399

室外给水总平面图 1:300

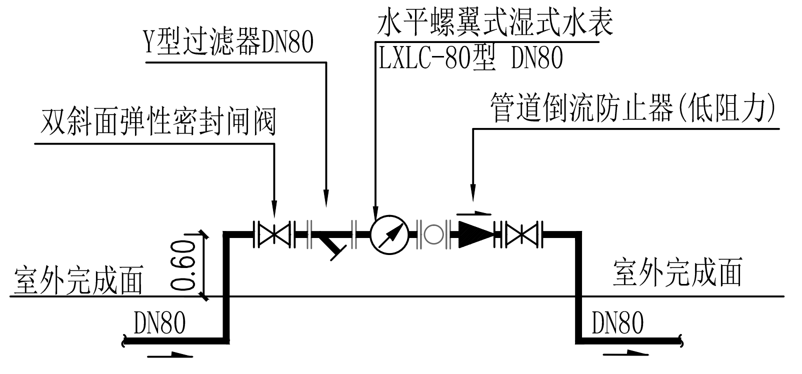
Y型过滤器DN80
水平螺翼式湿式水表
LXLC-80型 DN80
双斜面弹性密封闸阀
管道倒流防止器(低阻力)
0.60
室外完成面
室外完成面
DN80
DN80

生活给水总表大样图

注:倒流防止器安装详见12S108-1

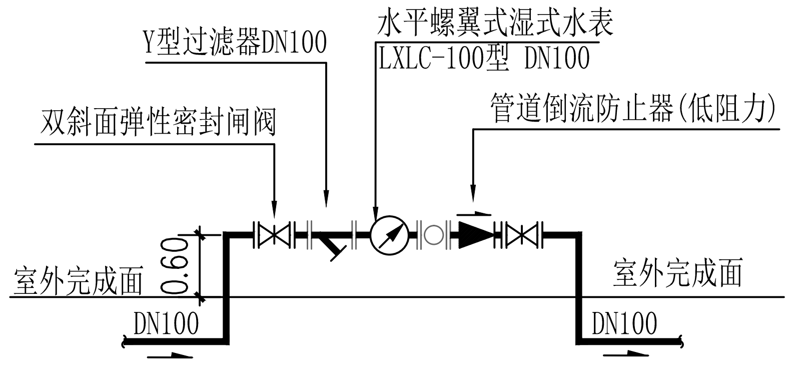
Y型过滤器DN100
水平螺翼式湿式水表
LXLC-100型 DN100
双斜面弹性密封闸阀
管道倒流防止器(低阻力)
0.60
室外完成面
室外完成面
DN100
DN100

消防给水总表大样图

注:倒流防止器安装详见12S108-1

注：1、本图尺寸单位除管径以毫米计外，其余均以米计。
2、本图采用国家大地2000坐标系，1985国家高程基准。
3、给水、消防阀门井详图集安装参图集05S502,P16页
4、室外消火栓型号：SSF100/65-1.0安装详图集13S201,P15,P24页
5、检查井应安装防坠落装置，防坠落装置应牢固可靠，具有一定的承重能力（≥100kg），并具备较大的过水能力。
6、由于业主暂时未提供市政给排水接驳口相关资料，后续将根据实际情况相应调整。
7、本项目施工前应对原有地下管线进行详细勘探，确认无误后方可施工，避免对原有不改造的隐藏管线造成损坏。

广东智铭设计有限公司
Guangdong Zhiming Design Co.,Ltd.
智|铭|设|计

建设单位	乳源瑶族自治县市政管理中心			设计号	ZM-HT202519-SJ020
工程名称	乳源瑶族自治县环城西路供电北片区老旧小区改造项目			设计阶段	施工图
子项名称	农委家属院			专业	给排水
审定	聂红	聂红	专业负责人	图号	SS-Z-01
审核	杜少平	杜少平	校核	比例	1:300 版本 0
项目负责人	聂红	聂红	设计	日期	2025.08

专业负责人	杜少平	杜少平
校核	杜少平	
设计	谢健棠	谢健棠

图名：室外给水总平面图