道 路	桥 隧	交 通
给排水	电 气	燃 气
建 筑	结 构	绿 化

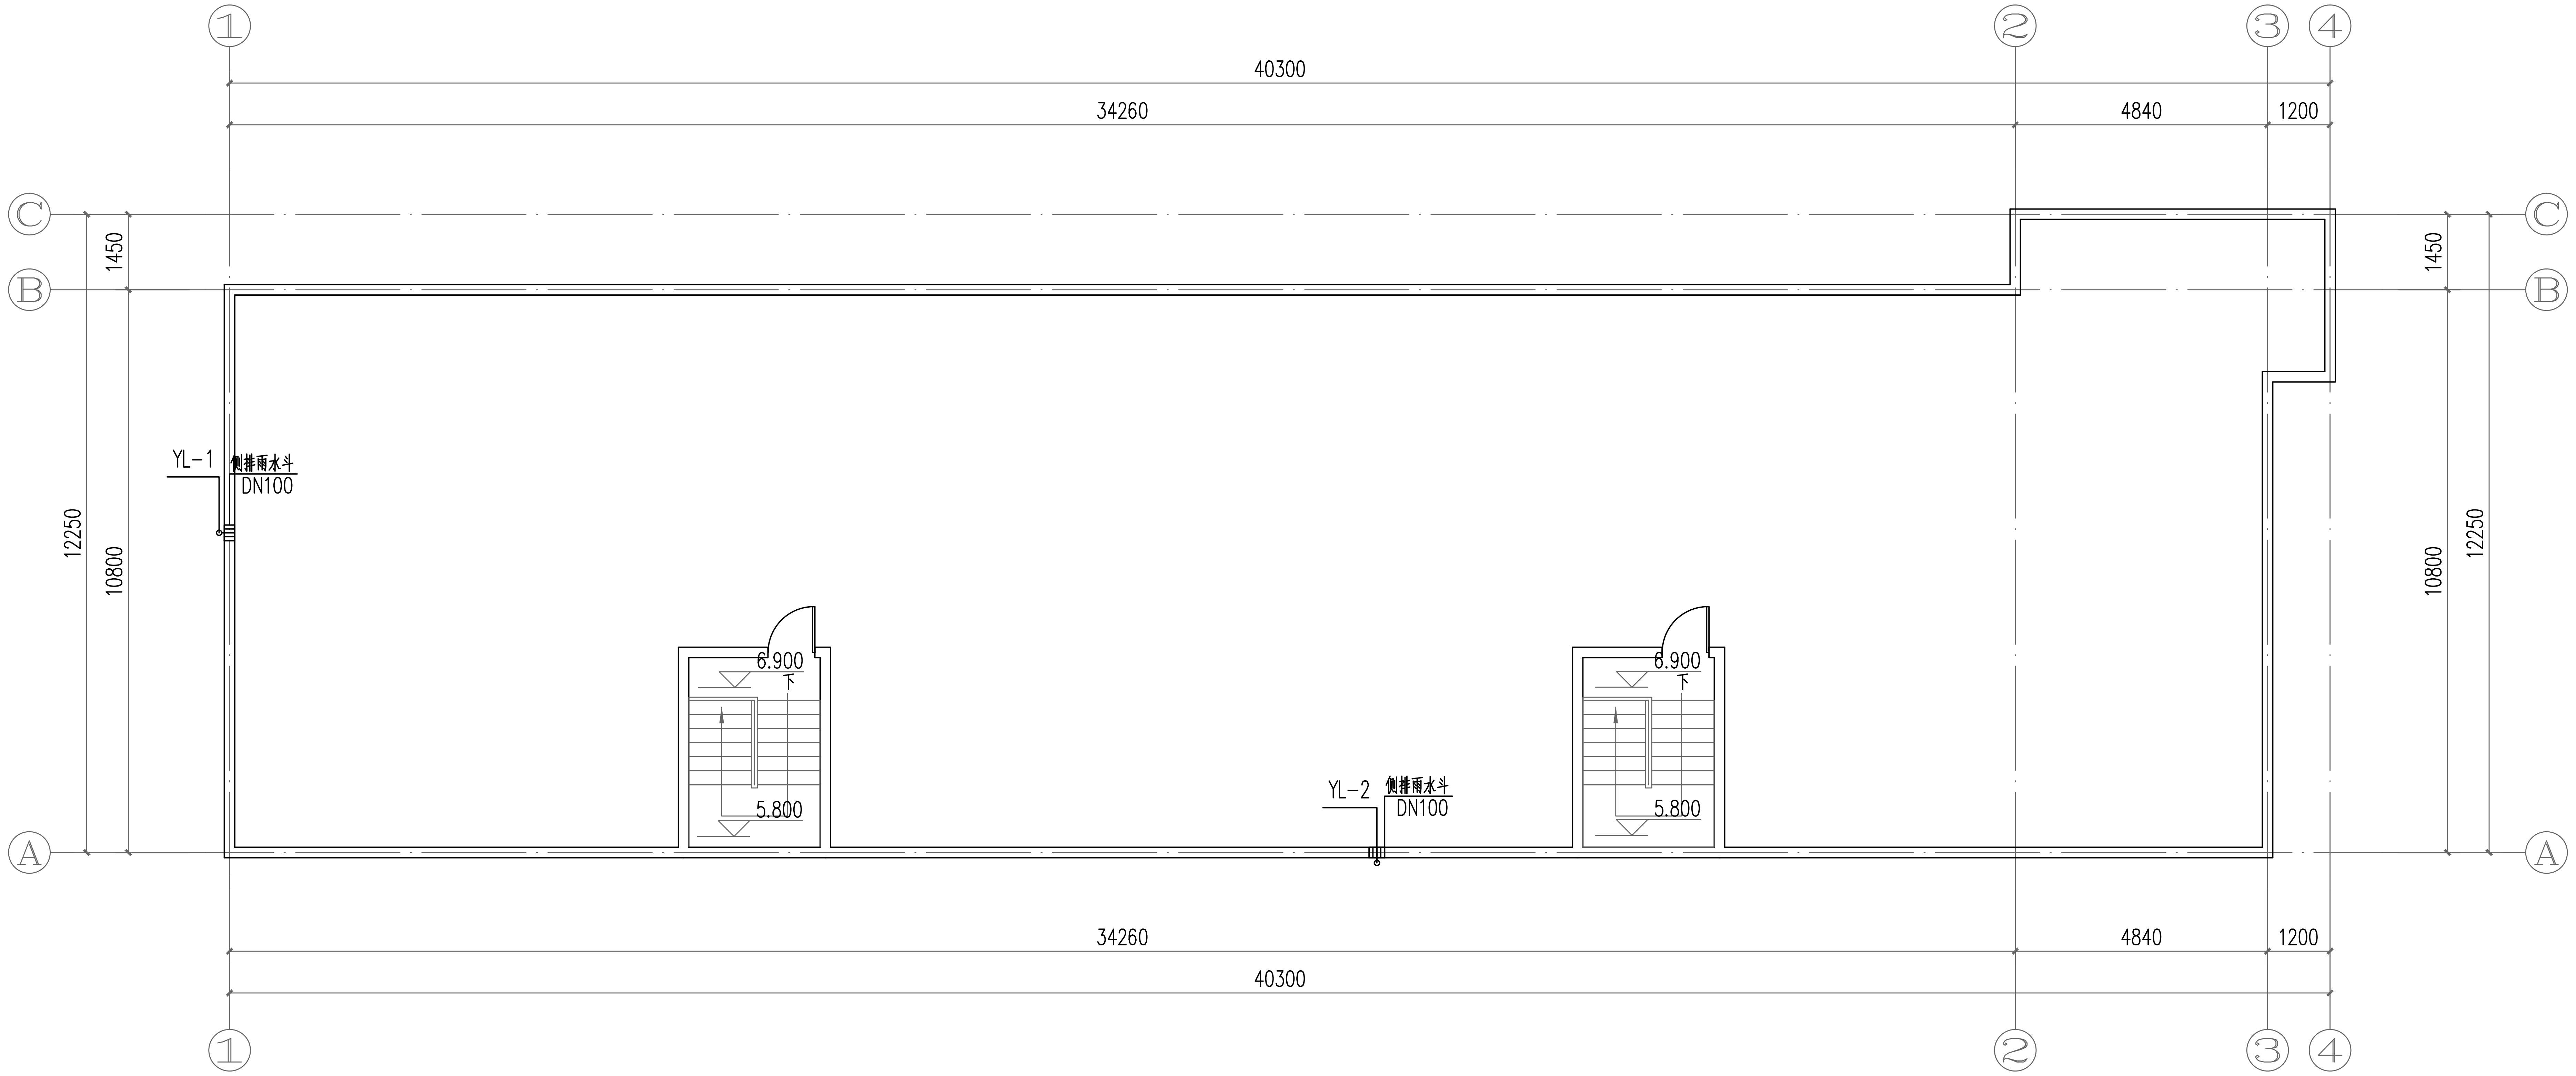

①
②
③
④
40300
34260
4840
1200
Ⓒ
Ⓑ
Ⓐ
1450
12250
10800
YL-1
侧排雨水斗
DN100
6.900
下
5.800
6.900
下
5.800
YL-2
侧排雨水斗
DN100
34260
4840
1200
40300
①
②
③
④

X34屋面层排水平面图 1:100

注明：更换原有雨水立管及雨水斗，拆除量按新建工程量计。

图例:

目	侧排雨水斗
—Y—	雨水管

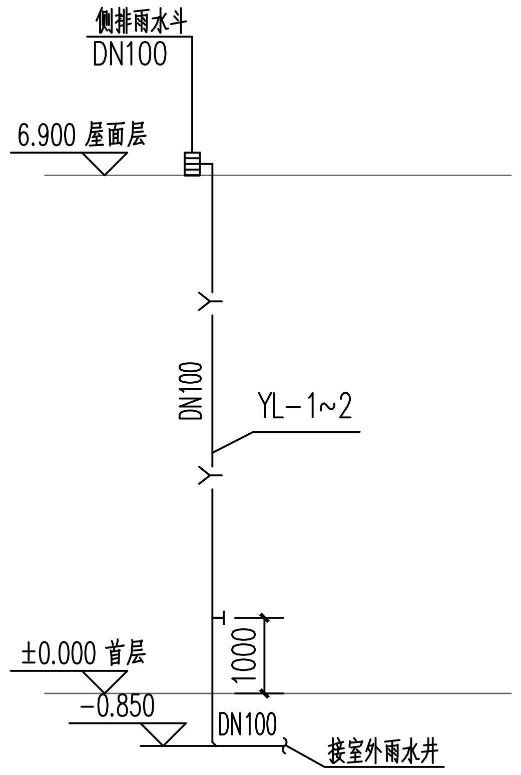

侧排雨水斗
DN100
6.900 屋面层
DN100
YL-1~2
1000
±0.000 首层
-0.850
DN100
接室外雨水井

排水系统图

广东智铭设计有限公司 Guangdong Zhiming Design Co.,Ltd. 智|铭|设|计					建设单位	乳源瑶族自治县市政管理中心	设 计 号	ZM-HT202519-SJ020
					工程名称	乳源瑶族自治县环城西路供电北片区老旧小区改造项目	设计阶段	施工图
					子项名称	四方地片区	专 业	给排水
审 定	聂红	聂红	专业负责人	杜少平		图名: X34屋面层排水平面图	图 号	SS-34-03
审 核	杜少平		校 核	杜少平			比 例	1:100 版本 0
项目负责人	聂红	聂红	设 计	谢健棠	谢健棠		日 期	2025.08