

2025年曲江区老旧小区基础设施提质升级工程

施 工 图 设 计


 中启信项目咨询有限公司

二零二五年

专业	姓名	日期	专业	姓名	日期
审核	姓名	日期	审核	姓名	日期
编制	姓名	日期	编制	姓名	日期

图 纸 目 录

工程名称：		2025年曲江区老旧小区基础设施提质升级工程					设计号：	LSZZ2025-01			
专业分类：		建筑					设计阶段：	施工图			
序号	图 名	图 号	重复使用 图纸编号	张数	备 注	序号	图 名	图 号	重复使用 图纸编号	张数	备 注
1	图纸目录	JS-ML-01		1	A2						
2	设计说明	JS-SM-01		1	A2						
3	总平面图	JS-ZT-01		1	A3						
4	标高总平面图	JS-ZT-02		1	A3						
5	地面硬化做法详图	JS-XT-01		1	A2						
6											
7											
中启信项目咨询有限公司

资质证书编号：A201153697
工程设计风景园林工程专项乙级；工程设计市政行业道路工程专业乙级；工程设计建筑行业（建筑工程）乙级；工程设计市政行业给水工程专业乙级；工程设计环境工程专项（物理污染防治工程）乙级；工程设计市政行业给水工程专业乙级。

备注：

本图版权属本公司所有，未经本公司负责人书面许可，任何人不得擅自复制或复用。
本图应经相关政府主管部门批准后方可生效使用。本图未经施工图审查公司审查合格，不得用于现场施工，仅供业主建设投资前估算，建设造价之参考图。本图应由相关人员签字及同时加盖出图章和注册执业章方可有效。

图纸专用章：

注册师执业章：

工程名称：
2025年曲江区老旧小区基础设施提质升级工程

子项名称：
建设南路66号百乐门

建设单位：
韶关市曲江区马坝镇人民政府


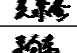
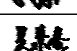
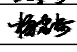
审 定	吴景泰	
工程负责人	王来生	
专业负责人	吴景泰	
审 核	李向东	
校 对	吴景泰	
设 计	杨忠标	

图 名：
图纸目录

项目编号		
图 别	建 施	日 期
图 号	JS-ML-01	2025.10
版 本	第 1 版	

氏名	日附	氏名	日附
澤村 清			
堀 隆			
中 氣			
今 井			



中启信项目咨询有限公司

资质证书编号: A261153697
 工程设计风景园林工程专项乙级; 工程设计市政行业道路工程
 专业乙级; 工程设计建筑行业(建筑工程)乙级; 工程设计
 市政行业排水工程专业乙级; 工程设计环境工程专项(物理
 污染防治工程)乙级; 工程设计市政行业给水工程专业乙
 级。

备注:

本图版权属本公司所有，未经本公司负责人书面许可，任何人不得擅自复制或复用。
本图版应经相关政府主管部门批准后方可生效使用。本图未经施工图审查公司审查合格后不得用于现场施工，仅供业主建设投资前估算，建设造价之参考图。本图应由相关人员签字及同时加盖出图章和注册执业证书方可有效。

图纸专用章：

注册师执业章：

工程名称:

2025年曲江区老旧小区基础设施提质升级工程

子项名称:

建设南路66号百乐门

建设单位:

韶关市曲江区马坝镇人民政府








审 定	吴景泰	
工程负责人	王来生	
专业负责人	吴景泰	
审 核	李向东	
校 对	吴景泰	
设 计	杨忠标	

图 名:

总平面图

项 目 编 号		
图 别	建 施	日 期
图 号	JS-ZT-01	2025.10
版 本	第 1 版	

五令	漢名	日 期	五令	漢名	日 期
神濟			漢		
僧			名		

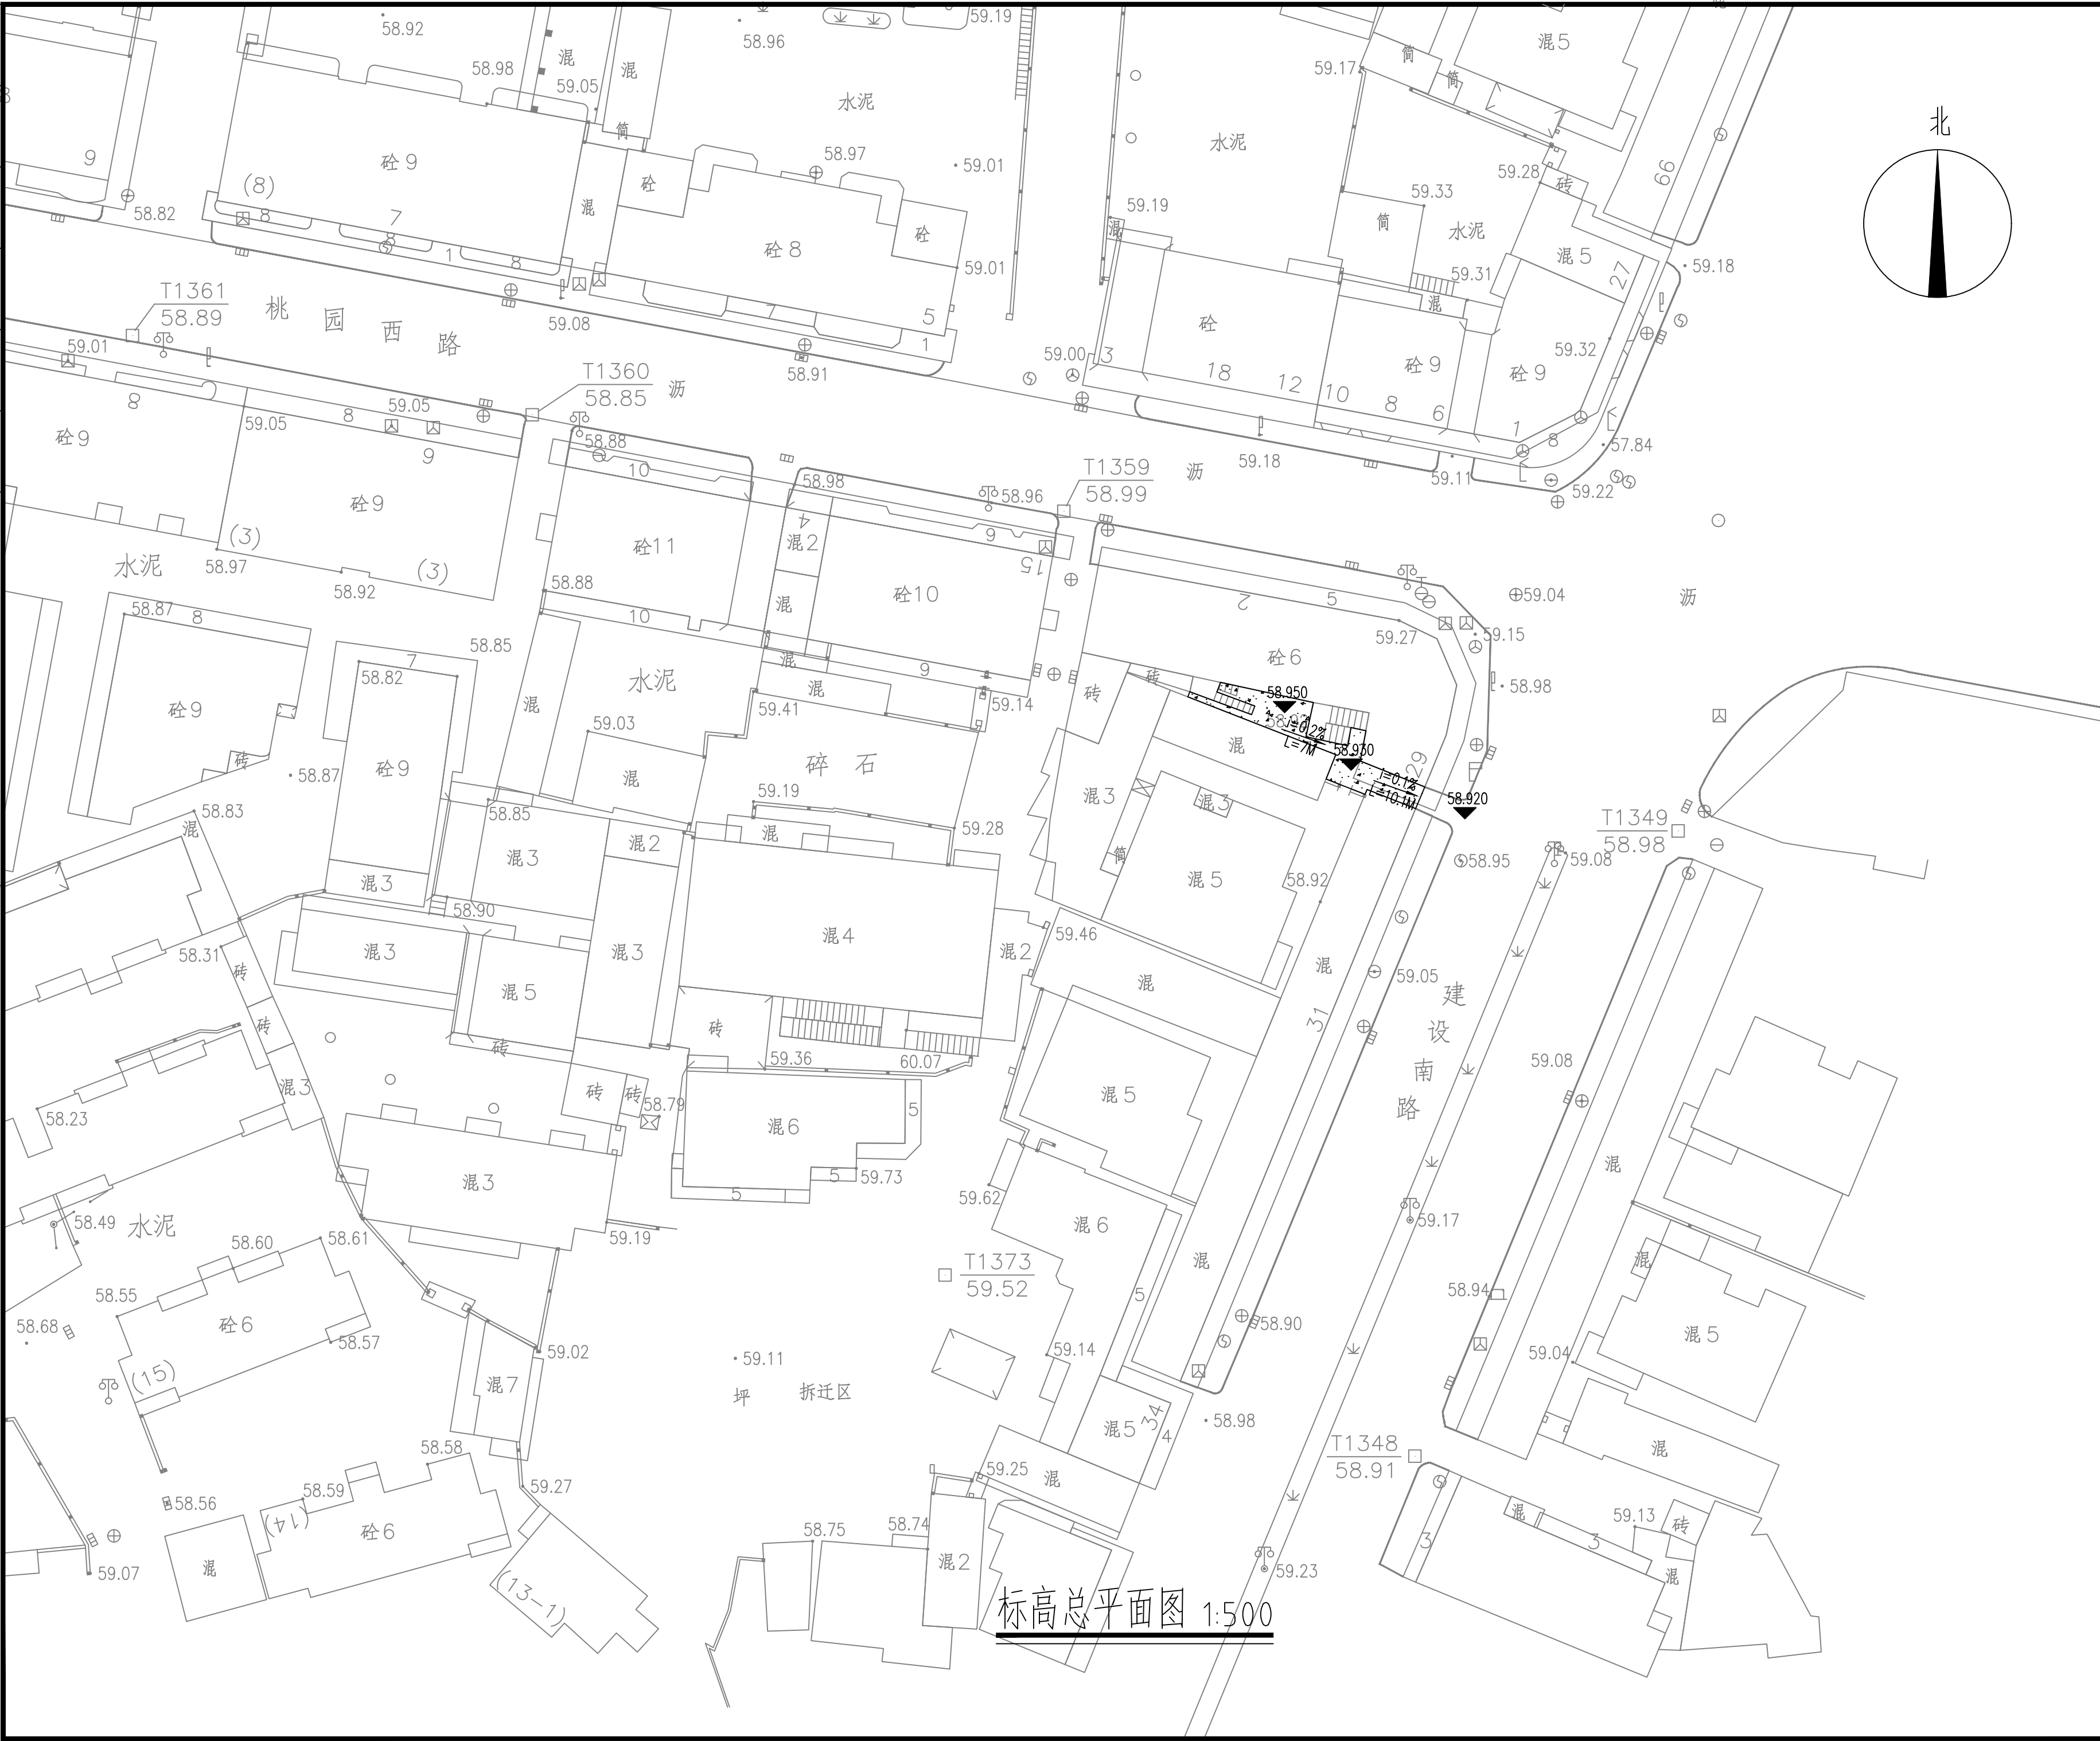

中启信项目咨询有限公司

资质证书编号: A261153697
 工程设计风景园林工程专项乙级; 工程设计市政行业道路工程
 专业乙级; 工程设计建筑行业(建筑工程)乙级; 工程设
 计市政行业排水工程专业乙级; 工程设计环境工程专项(物
 理污染防治工程)乙级; 工程设计市政行业给水工程专业乙
 级。

备注:

本图版权归属本公司所有，未经本公司负责人书面许可，任何人不得擅自复制或复用。
本图应经相关政府主管部门批准后方可生效使用。本图未经施工图审查公司审查合格后不得用于现场施工，仅供业主建设投资前估算，建设造价之参考图。本图应由相关人员签字及同时加盖出图章和注册执业章方可有效。

图纸专用章。

注册师执业章：

工程名称:

2025年曲江区老旧小区基础设施提质升级工程

子项名称:

建设南路66号百乐门

建设单位:

韶关市曲江区马坝镇人民政府








审 定	吴景泰	
工程负责人	王来生	
专业负责人	吴景泰	
审 核	李向东	
校 对	吴景泰	
设 计	杨忠标	

图 名.

标高总平面图

项 目 编 号		
图 别	建 施	日 期
图 号	JS-ZT-02	2025.10
版 本	第 1 版	

专业	姓名	日期	专业	姓名	日期
审核			审核		
编制			编制		

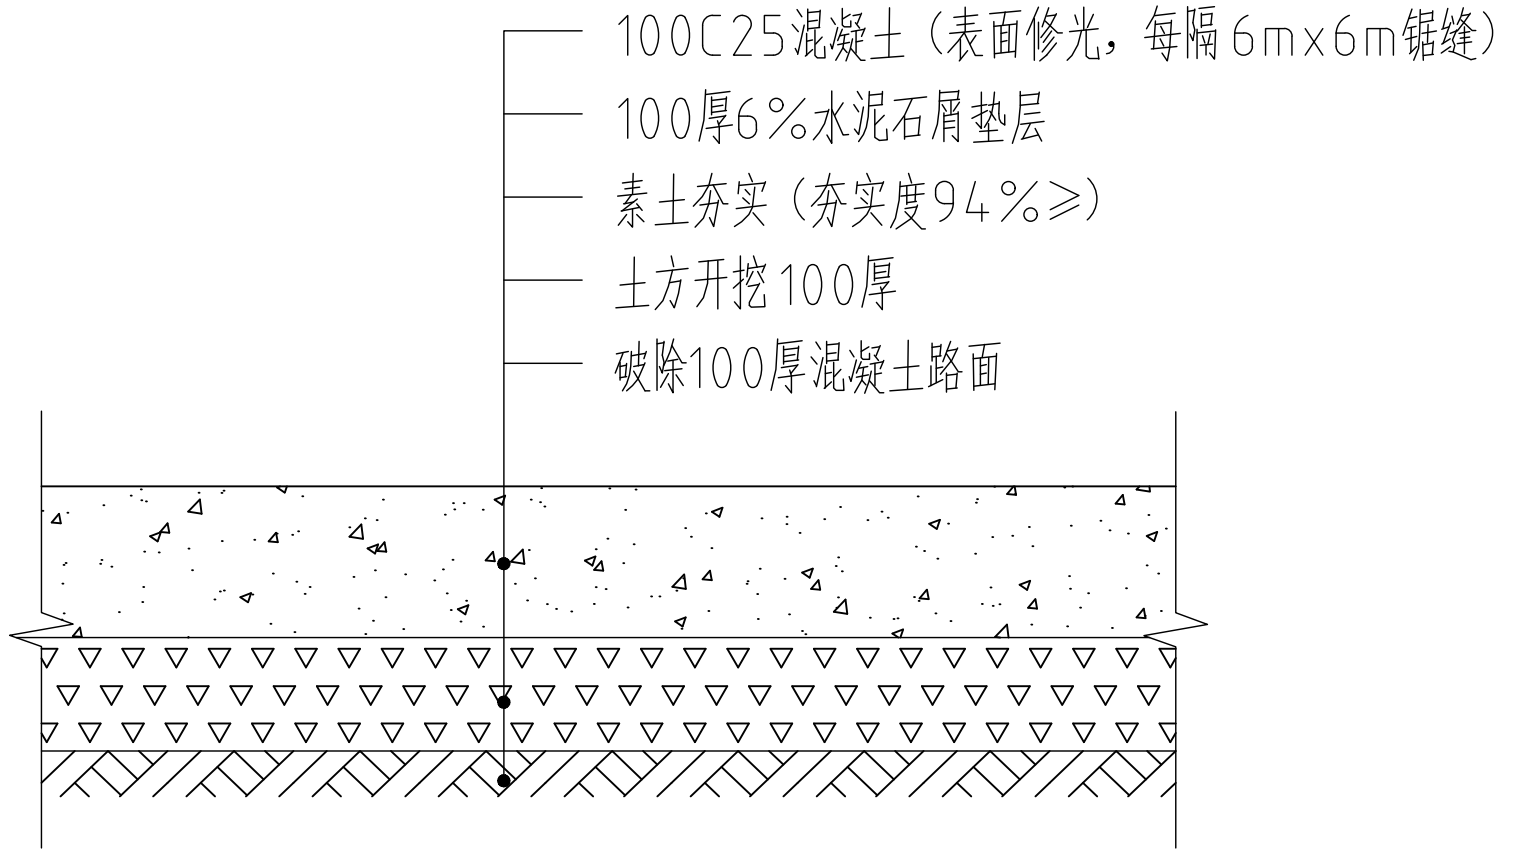

1 地面硬化做法详图1:20

中启信项目咨询有限公司

资质证书编号: A201153697
工程设计风景园林工程专项乙级; 工程设计市政行业道路工程专业乙级; 工程设计建筑行业(建筑工程)乙级; 工程设计市政行业给水工程专业乙级; 工程设计环境工程专项(物理污染防治工程)乙级; 工程设计市政行业给水工程专业乙级。

备注:
本图版权属本公司所有, 未经本公司负责人书面许可, 任何人不得擅自复制或复用。
本图应经相关政府主管部门批准后方可生效使用。本图未经施工图审查公司审查合格后, 不得用于现场施工, 仅供业主建设投资前估算, 建设造价之参考图。本图应由相关人员签字及同时加盖出图章和注册执业章方可有效。

图纸专用章:

注册师执业章:

工程名称:
2025年曲江区老旧小区基础设施提质升级工程

子项名称:
建设南路66号百乐门

建设单位:
韶关市曲江区马坝镇人民政府

审 定	吴景泰	吴景泰
工程负责人	王来生	王来生
专业负责人	吴景泰	吴景泰
审 核	李向东	李向东
校 对	吴景泰	吴景泰
设 计	杨忠标	杨忠标

图 名:
地面硬化做法详图

项目编号		
图 别	建 施	日 期
图 号	JS-XT-01	2025.10
版 本	第 1 版	