

2025年曲江区老旧小区基础设施提质升级工程

施 工 图 设 计


 中启信项目咨询有限公司

二零二五年

| | | | | | |
|----|----|----|----|----|----|
| 专业 | 姓名 | 日期 | 专业 | 姓名 | 日期 |
| 审核 | | | 审核 | | |
| 编制 | | | 编制 | | |

图 纸 目 录

| | | | | | | | | | | | |
|-------|------------|------------------------|--------------|----|------|----|------------|-------------|--------------|----|------|
| 工程名称： | | 2025年曲江区老旧小区基础设施提质升级工程 | | | | | 设计号： | LSZZ2025-01 | | | |
| 专业分类： | | 建筑 | | | | | 设计阶段： | 施工图 | | | |
| 序号 | 图 名 | 图 号 | 重复使用 图纸编号 | 张数 | 备 注 | 序号 | 图 名 | 图 号 | 重复使用 图纸编号 | 张数 | 备 注 |
| 1 | 图纸目录 | JS-ML-01 | | 1 | A2 | | | | | | |
| 2 | 设计说明 | JS-SM-01 | | 1 | A2 | | | | | | |
| 3 | 总平面图 | JS-ZT-01 | | 1 | A2 | | | | | | |
| 4 | 竖向设计平面图 | JS-ZT-02 | | 1 | A2 | | | | | | |
| 5 | 做法详图 | JS-XT-01 | | 1 | A2 | | | | | | |
| 6 | | | | | | | | | | | |
| 7 | | | | | | | | | | | |
中启信项目咨询有限公司

资质证书编号：A201153697
工程设计风景园林工程专项乙级；工程设计市政行业道路工程专业乙级；工程设计建筑行业（建筑工程）乙级；工程设计市政行业给水工程专业乙级；工程设计环境工程专项（物理污染防治工程）乙级；工程设计市政行业给水工程专业乙级。

备注：

本图版权属本公司所有，未经本公司负责人书面许可，任何人不得擅自复制或复用。
本图应经相关政府主管部门批准后方可生效使用。本图未经施工图审查公司审查合格，不得用于现场施工，仅供业主建设投资前估算，建设造价之参考图。本图应由相关人员签字及同时加盖出图章和注册执业章方可有效。

图纸专用章：

注册师执业章：

工程名称：

2025年曲江区老旧小区基础设施提质升级工程

子项名称：

新市场ABCD栋

建设单位：

韶关市曲江区马坝镇人民政府


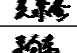
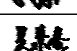

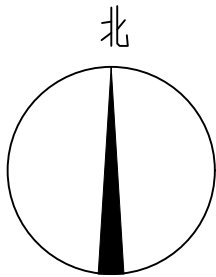
| | | |
|-------|-----|---|
| 审 定 | 吴景泰 |  |
| 工程负责人 | 王来生 |  |
| 专业负责人 | 吴景泰 |  |
| 审 核 | 李向东 |  |
| 校 对 | 吴景泰 |  |
| 设 计 | 杨忠标 |  |

图 名：

图纸目录

| | | |
|--------|----------|---------|
| 项目编号 | | |
| 图 别 | 建 施 | 日 期 |
| 图 号 | JS-ML-01 | 2025.10 |
| 版 本 | 第 1 版 | |

[illegible]

中启信项目咨询有限公司

资质证书编号: A261153697
 工程设计风景园林工程专项乙级; 工程设计市政行业道路工程
 专业乙级; 工程设计建筑行业(建筑工程)乙级; 工程设
 计市政行业排水工程专业乙级; 工程设计环境工程专项(物
 理污染防治工程)乙级; 工程设计市政行业给水工程专业乙
 级。

备注:

本图版权归属本公司所有，未经本公司负责人书面许可，任何人不得擅自复制或复用。
本图应经相关政府主管部门批准后方可生效使用。本图未经施工图审查公司审查合格后不得用于现场施工，仅供业主建设投资前估算，建设造价之参考图。本图应由相关人员签字及同时加盖出图章和注册执业章方可有效。

图纸专用章:

注册师执业章:

工程名称:

2025年曲江区老旧小区基础设施提质升级工程

子项名称:

新市场ABCD栋

建设单位:

韶关市曲江区马坝镇人民政府







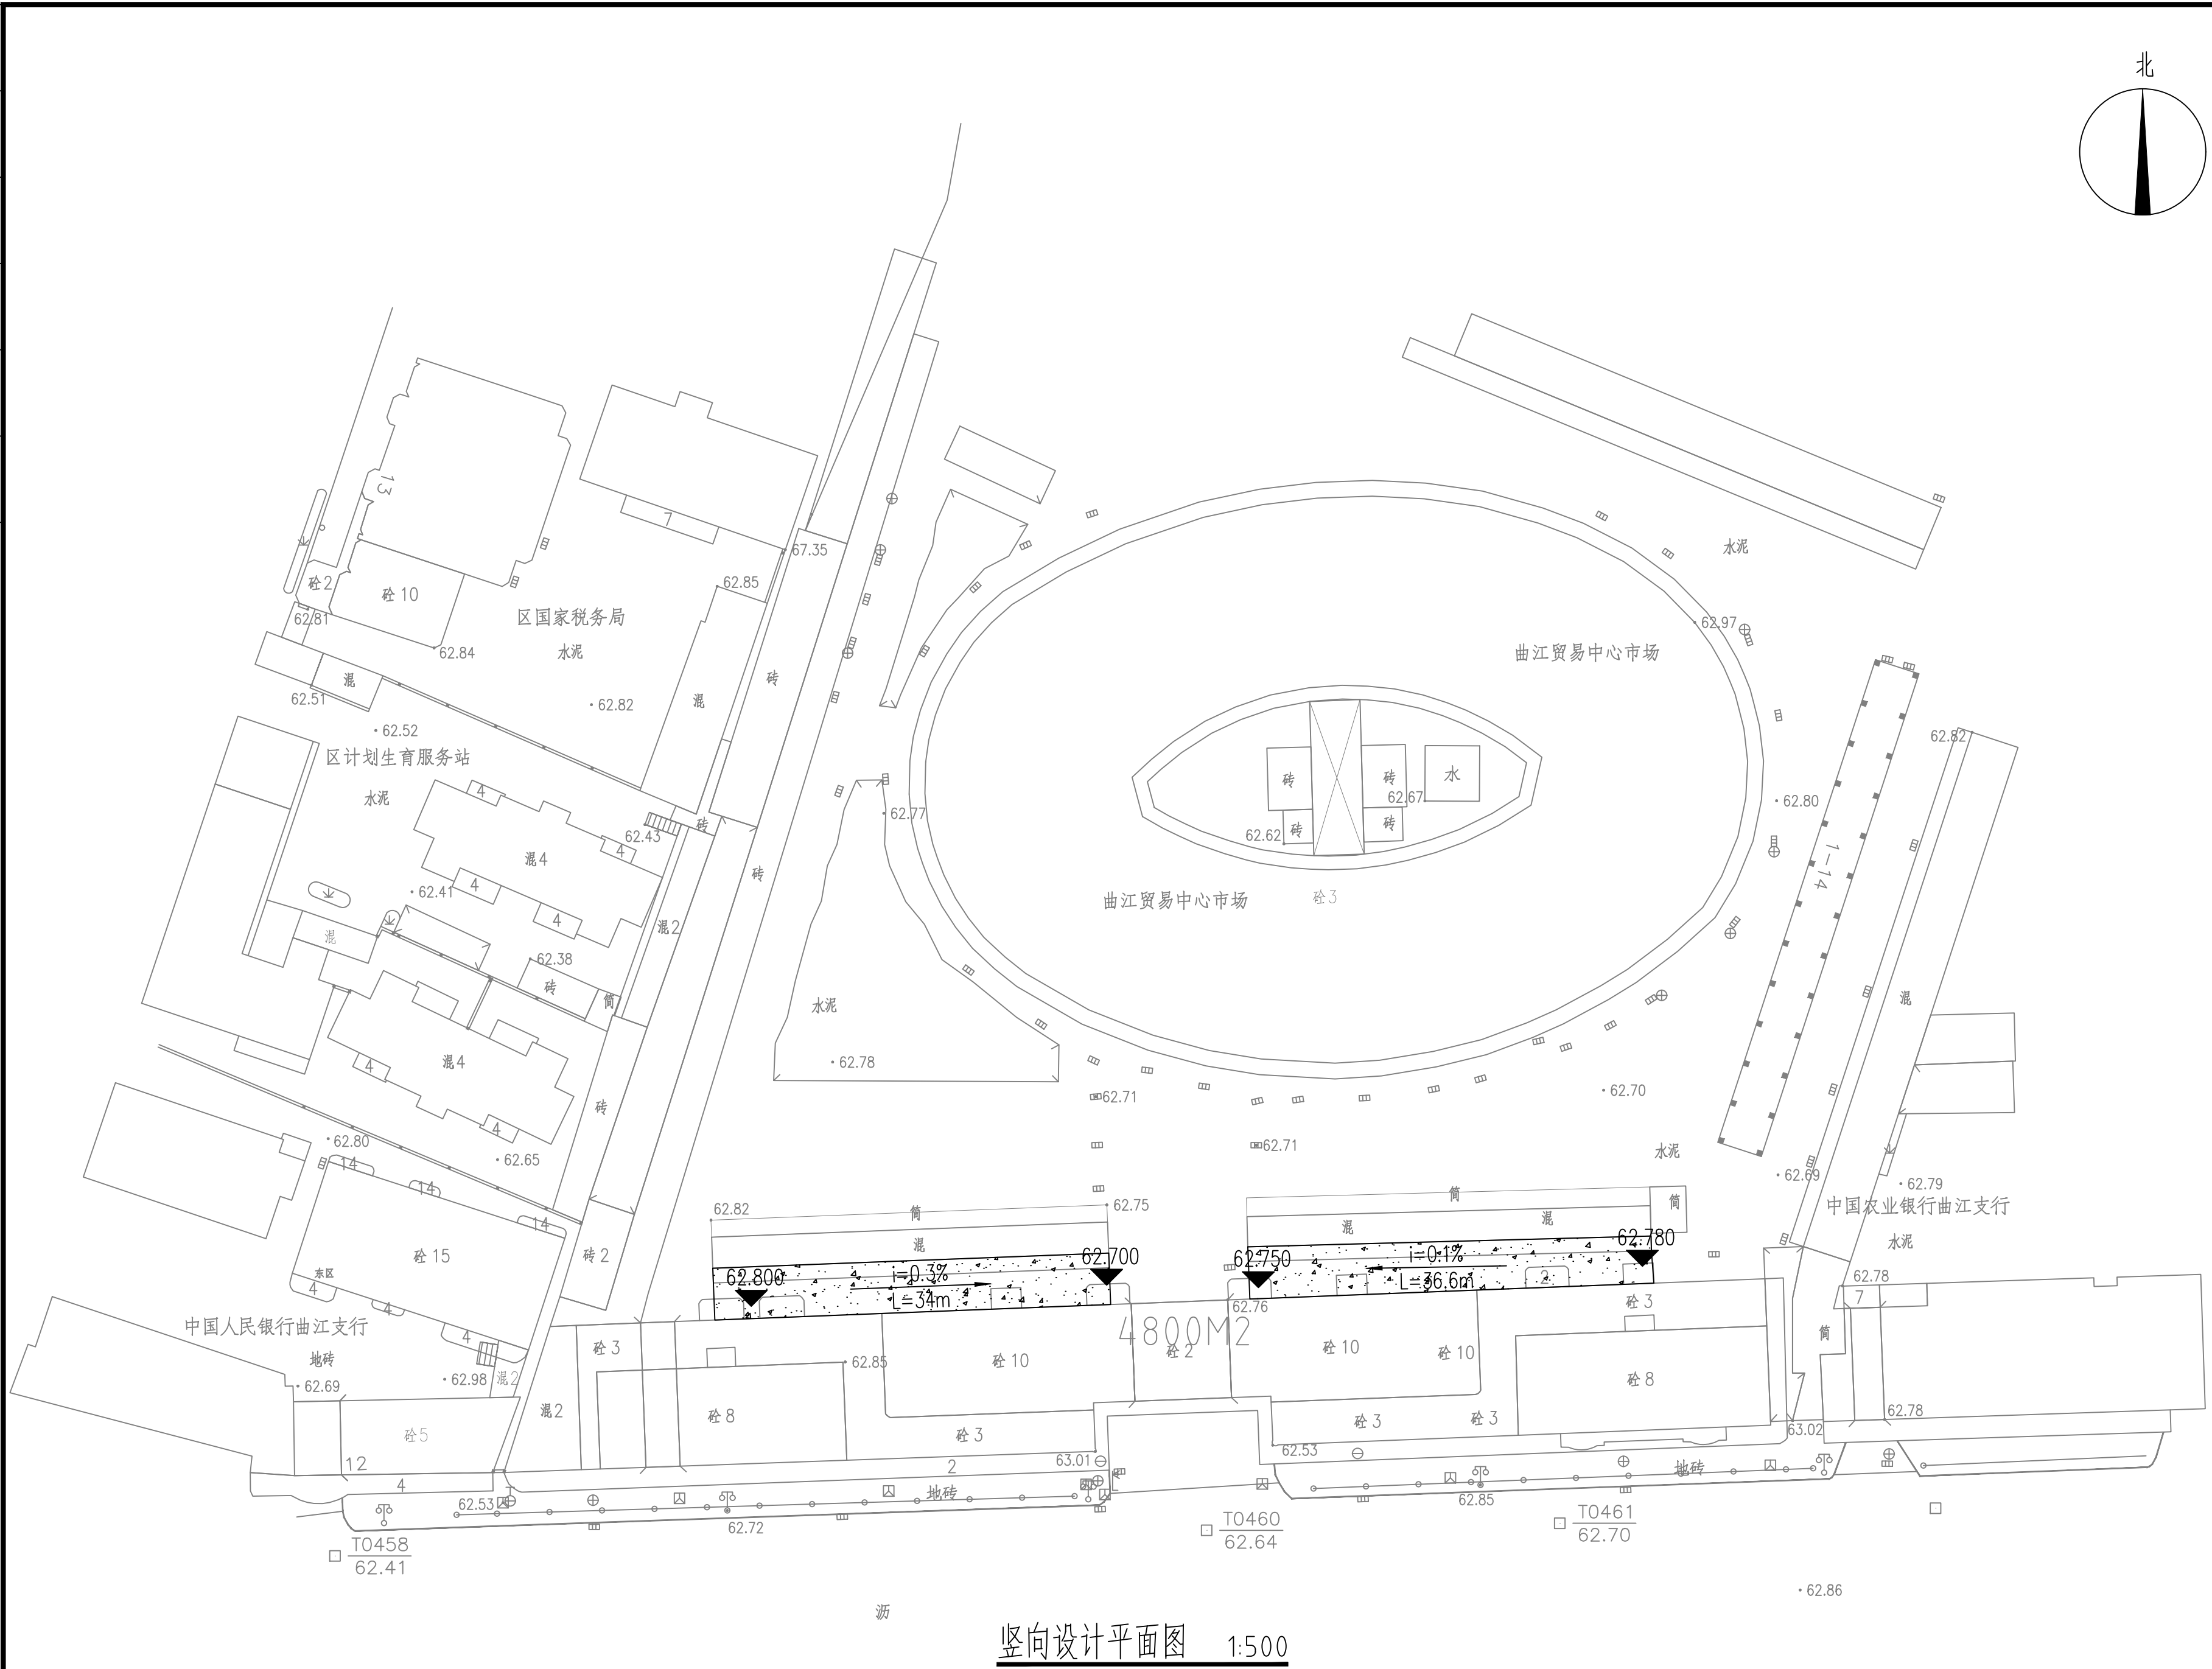
| | | |
|-------|-----|---|
| 审 定 | 吴景泰 |  |
| 工程负责人 | 王来生 |  |
| 专业负责人 | 吴景泰 |  |
| 审 核 | 李向东 |  |
| 校 对 | 吴景泰 |  |
| 设 计 | 杨忠标 |  |


图 名:

总平面图

| | | |
|---------|----------|---------|
| 项 目 编 号 | | |
| 图 别 | 建 施 | 日 期 |
| 图 号 | JS-ZT-01 | 2025.10 |
| 版 本 | 第 1 版 | |

[illegible]

竖向设计平面图 1:500

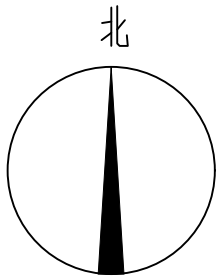

中启信项目咨询有限公司

资质证书编号: A261153697
 工程设计风景园林工程专项乙级; 工程设计市政行业道路工程
 专业乙级; 工程设计建筑行业(建筑工程)乙级; 工程设
 计市政行业排水工程专业乙级; 工程设计环境工程专项(物
 理污染防治工程)乙级; 工程设计市政行业给水工程专业乙
 级。

备注:

本图版权归属本公司所有，未经本公司负责人书面许可，任何人不得擅自复制或复用。
本图应经相关政府主管部门批准后方可生效使用。本图未经施工图审查公司审查合格后不得用于现场施工，仅供业主建设投资前估算，建设造价之参考图。本图应由相关人员签字及同时加盖出图章和注册执业证书方可有效。

图纸专用章:

注册师执业章：

工程名称:

2025年曲江区老旧小区基础设施提质升级工程

子项名称:

新市场ABCD栋

建设单位:

韶关市曲江区马坝镇人民政府








| | | |
|-------|-----|---|
| 审 定 | 吴景泰 |  |
| 工程负责人 | 王来生 |  |
| 专业负责人 | 吴景泰 |  |
| 审 核 | 李向东 |  |
| 校 对 | 吴景泰 |  |
| 设 计 | 杨忠标 |  |

图 名:

竖向设计平面图

| | | |
|---------|----------|---------|
| 项 目 编 号 | | |
| 图 别 | 建 施 | 日 期 |
| 图 号 | JS-ZT-02 | 2025.10 |
| 版 本 | 第 1 版 | |

| | | | | | |
|----|----|----|----|----|----|
| 专业 | 姓名 | 日期 | 专业 | 姓名 | 日期 |
| 审核 | | | 审核 | | |
| 编制 | | | 编制 | | |

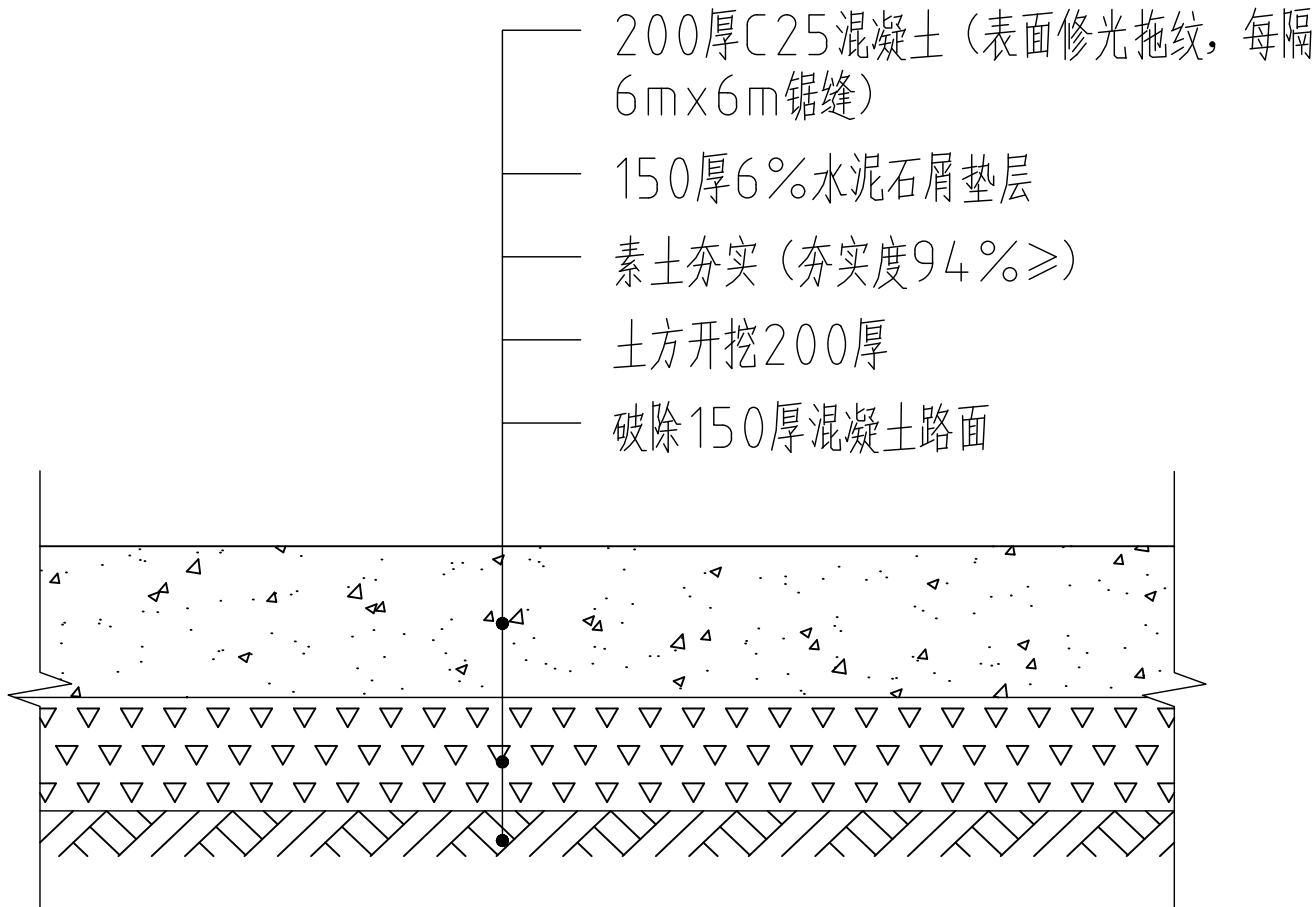

1 路面硬化做法详图 1:20

中启信项目咨询有限公司

资质证书编号: A291153697
工程设计风景园林工程专项乙级; 工程设计市政行业道路工程专业乙级; 工程设计建筑行业(建筑工程)乙级; 工程设计市政行业给水工程专业乙级; 工程设计环境工程专项(物理污染防治工程)乙级; 工程设计市政行业给水工程专业乙级。

备注：
本图版权属本公司所有，未经本公司负责人书面许可，任何人不得擅自复制或复用。
本图应经相关政府主管部门批准后方可生效使用。本图未经施工图审查公司审查合格后，不得用于现场施工，仅供业主建设投资前估算，建设造价之参考图。本图应由相关人员签字及同时加盖出图章和注册执业章方可有效。

图纸专用章：

注册师执业章：

工程名称：
2025年曲江区老旧小区基础设施提质升级工程

子项名称：
新市场ABCD栋

建设单位：
韶关市曲江区马坝镇人民政府

| | | |
|-------|-----|-----|
| 审 定 | 吴景泰 | 吴景泰 |
| 工程负责人 | 王来生 | 王来生 |
| 专业负责人 | 吴景泰 | 吴景泰 |
| 审 核 | 李向东 | 李向东 |
| 校 对 | 吴景泰 | 吴景泰 |
| 设 计 | 杨忠标 | 杨忠标 |

图 名：
做法详图

| | | |
|------|----------|---------|
| 项目编号 | | |
| 图 别 | 建 施 | 日 期 |
| 图 号 | JS-XT-01 | 2025.10 |
| 版 本 | 第 1 版 | |